

Bando

Ministero delle infrastrutture e dei trasporti Direzione generale per l'edilizia statale e gli interventi speciali e Struttura Tecnica di Missione - PROGRAMMA INNOVATIVO NAZIONALE PER LA QUALITA' DELL'ABITARE

Progetto

Recupero e trasformazione di fabbricato esistente da destinarsi a Residenze Sociali, Terzo Settore e Commerciale - Via Siena

Titolo

Particellare d'esproprio

Fase

Progetto di fattibilità tecnica ed economica

Servizio **Lavori Pubblici e Mobilità**
Dirigente del servizio **Ing. Maria Teresa Carosella**
Responsabile Unico del Procedimento **Arch. Francesco Procopio**

Progettista

Arch. Antonio Silvestri - Comune di Prato

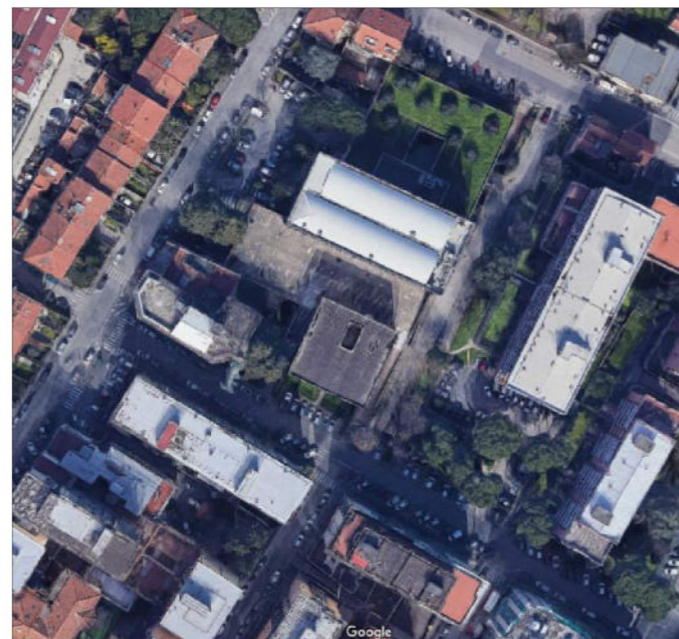



Tavola: 08

Scala: 1:500

Spazio riservato agli uffici:

© Copyright Comune di Prato - Servizio Lavori Pubblici e Mobilità
è vietata la riproduzione anche parziale del documento

data **Febbraio 2021**

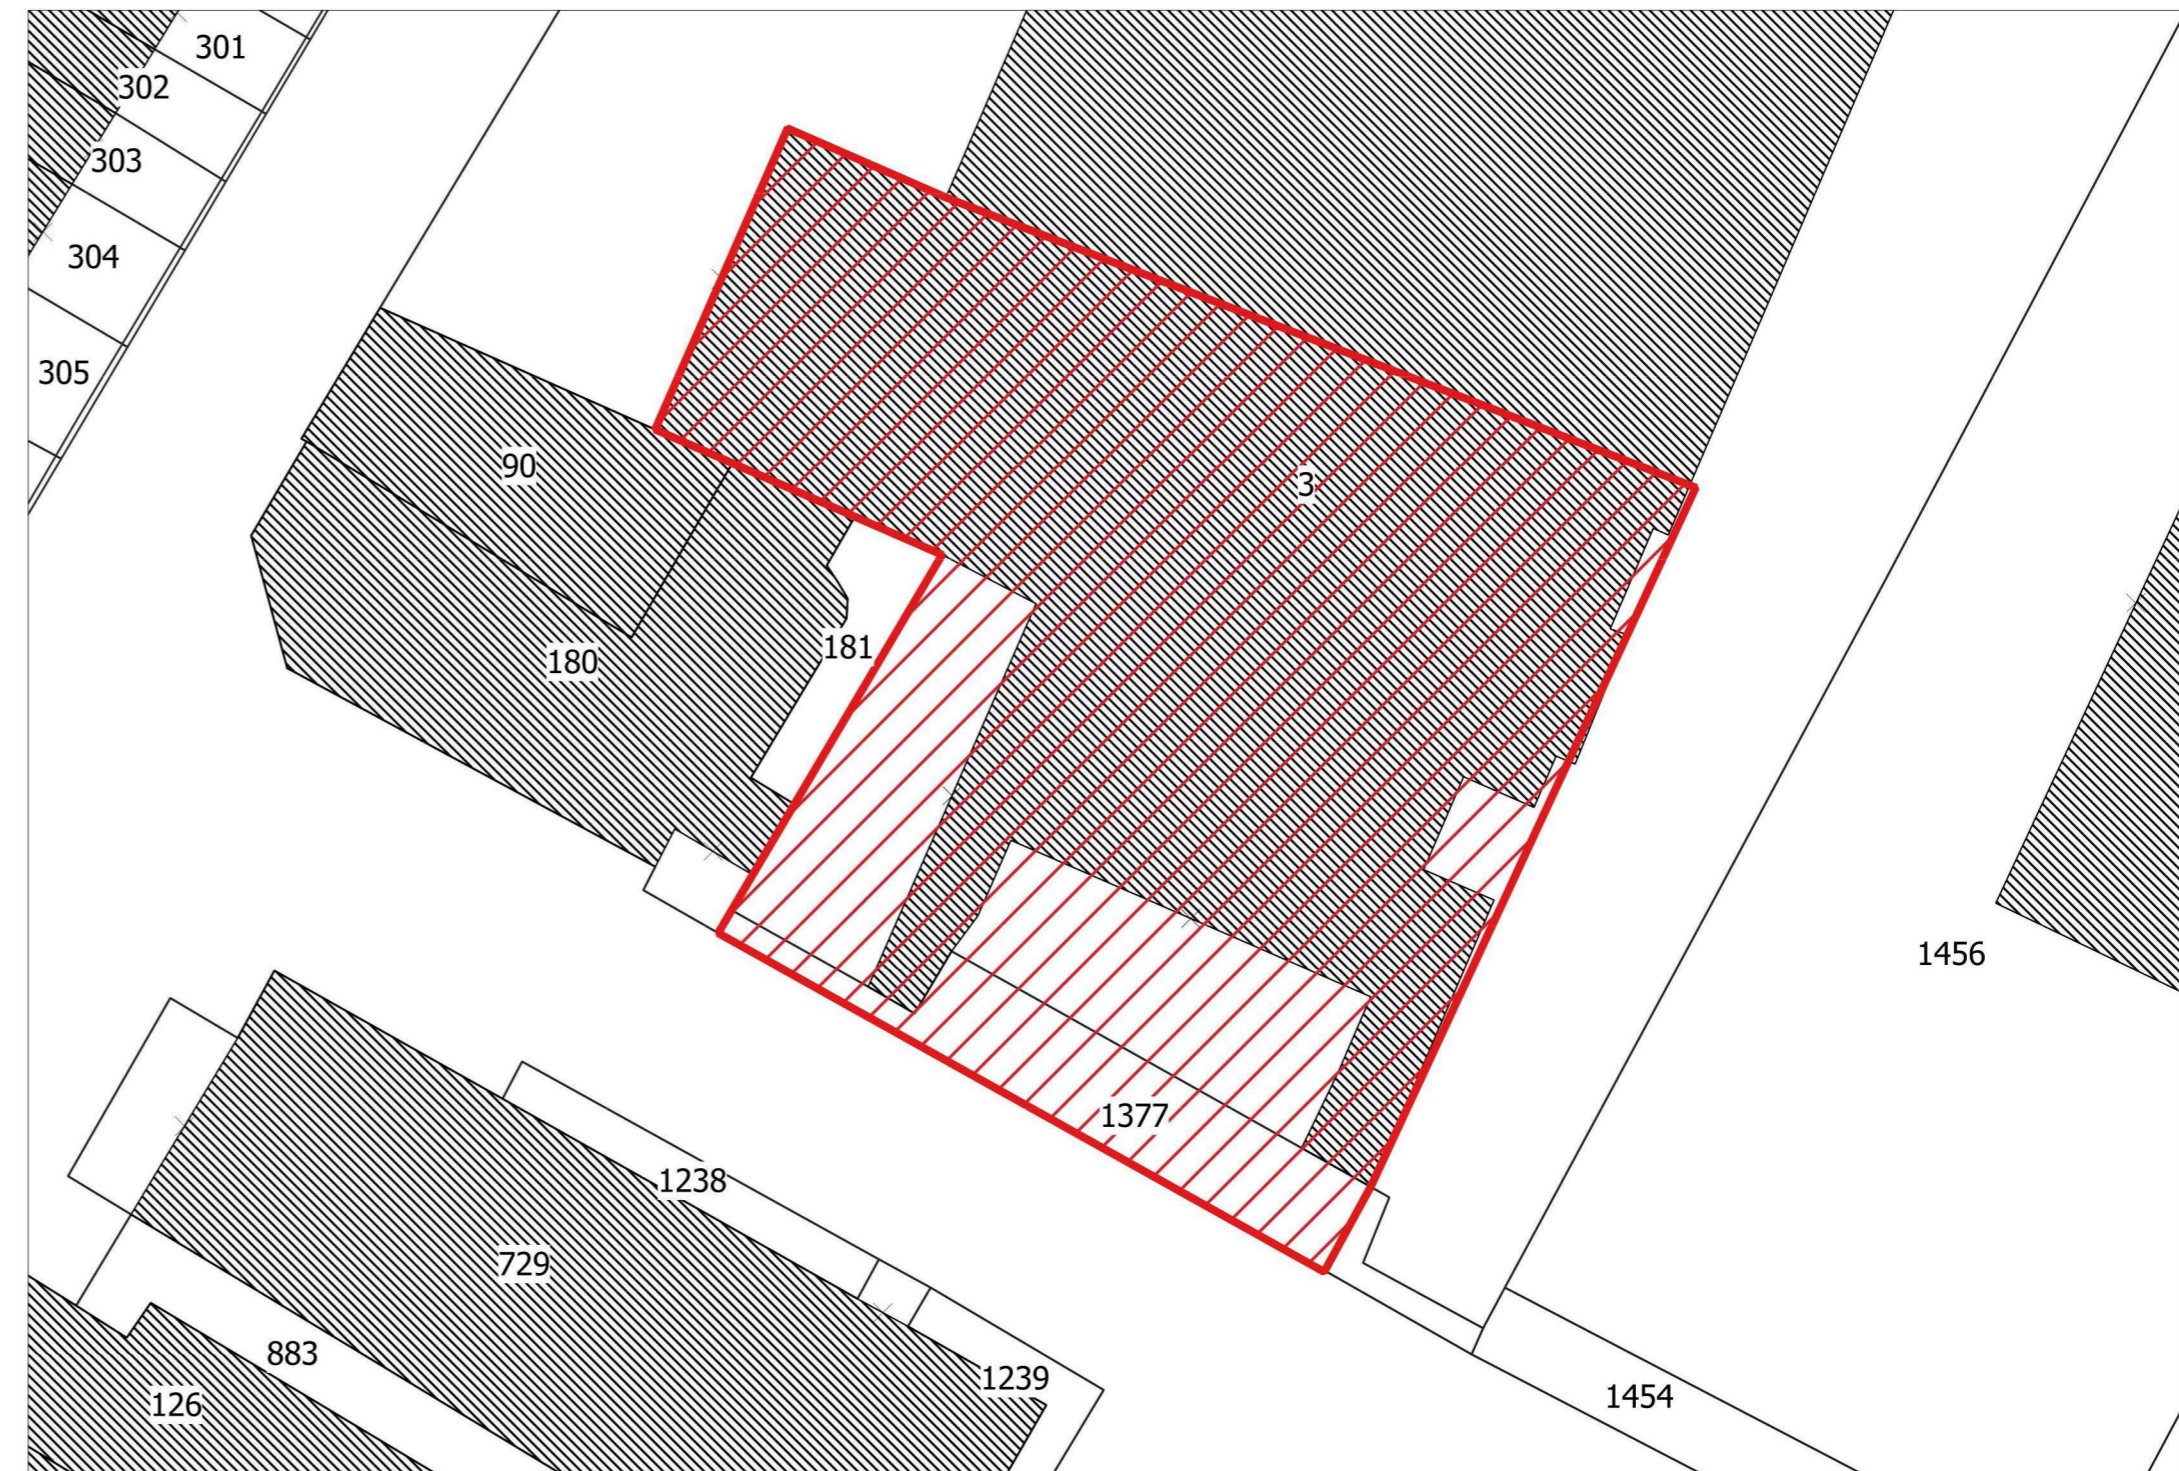

Estratto di mappa catastale - Foglio 75

1:500

Catasto Terreni del Comune di Prato, al foglio di mappa n. 75 ed è rappresentata dalla particella catastale n. 3, da sub. 3 a sub. 34, sub. 38, sub. 39, sub. 40, sub. 41, sub. 42 e sub. 43, sub. 45, sub. 46 e sub. 47, sub. 504, sub. 505, sub. 509, sub. 510 e sub. 511.

Subalterni distinti al Catasto Fabbricati del Comune di Prato al foglio di mappa n. 75 alla particella catastale n. 3: da sub. 3 a sub. 34, sub. 38, sub. 39, sub. 40, sub. 41, sub. 42 e sub. 43, sub. 45, sub. 46 e sub. 47, sub. 504, sub. 505, sub. 509, sub. 510 e sub. 511.

Firmato da:

PROCOPIO FRANCESCO

codice fiscale PRCFNC56D04C352C

num.serie: 27025858896936561017950412342182549009

emesso da: ArubaPEC S.p.A. NG CA 3

valido dal 04/04/2018 al 04/04/2021

SILVESTRI ANTONIO

codice fiscale SLVNTN66R11A783F

num.serie: 98878566211395959599105999162718575394

emesso da: ArubaPEC S.p.A. NG CA 3

valido dal 31/01/2019 al 31/01/2022