

Bando Ministero delle Infrastrutture e dei Trasporti Direzione generale per l'edilizia statale e gli interventi speciali e Struttura Tecnica di Missione - PROGRAMMA INNOVATIVO NAZIONALE PER LA QUALITA' DELL'ABITARE

Progetto Nuovo fabbricato da destinarsi a Residenze Sociali, Terzo Settore e Coworking prospiciente il nuovo Parco Urbano - Via Roma

Titolo Piante e prospetti; dati metrici e schemi funzionali

Fase Progetto di fattibilità tecnica ed economica



Servizio Lavori Pubblici e Mobilità  
Diligente del servizio Ing. Maria Teresa Carosella  
Responsabile Unico del Procedimento Arch. Francesco Procopio

Progettista Arch. Antonio Silvestri - Comune di Prato




Tavola: 02  
Scala: 1:100, 200  
Spazio riservato agli uffici:

© Copyright Comune di Prato - Servizio Lavori Pubblici e Mobilità è vietata la riproduzione anche parziale del documento data Febbraio 2021

- Alloggio 01 = S.u.a. 70 mq \_ 3 persone
- Alloggio 02 = S.u.a. 63 mq \_ 3 persone
- Alloggio 03 = S.u.a. 63 mq \_ 3 persone
- Alloggio 04 = S.u.a. 67 mq \_ 3 persone
- Alloggio 05 = S.u.a. 67 mq \_ 3 persone
- Alloggio 06 = S.u.a. 63 mq \_ 3 persone
- Alloggio 07 = S.u.a. 67 mq \_ 3 persone
- Alloggio 08 = S.u.a. 67 mq \_ 3 persone
- Centro Anziani = S.u. 52 mq
- Uffici/Terzo settore (piano terreno e piano primo) = S.u. 64 mq
- Coworking = S.u. 112 mq
- Area parcheggio = 900 mq - 18 stalli per terzo settore e residenze  
2 stalli auto per disabili  
20 stalli totali

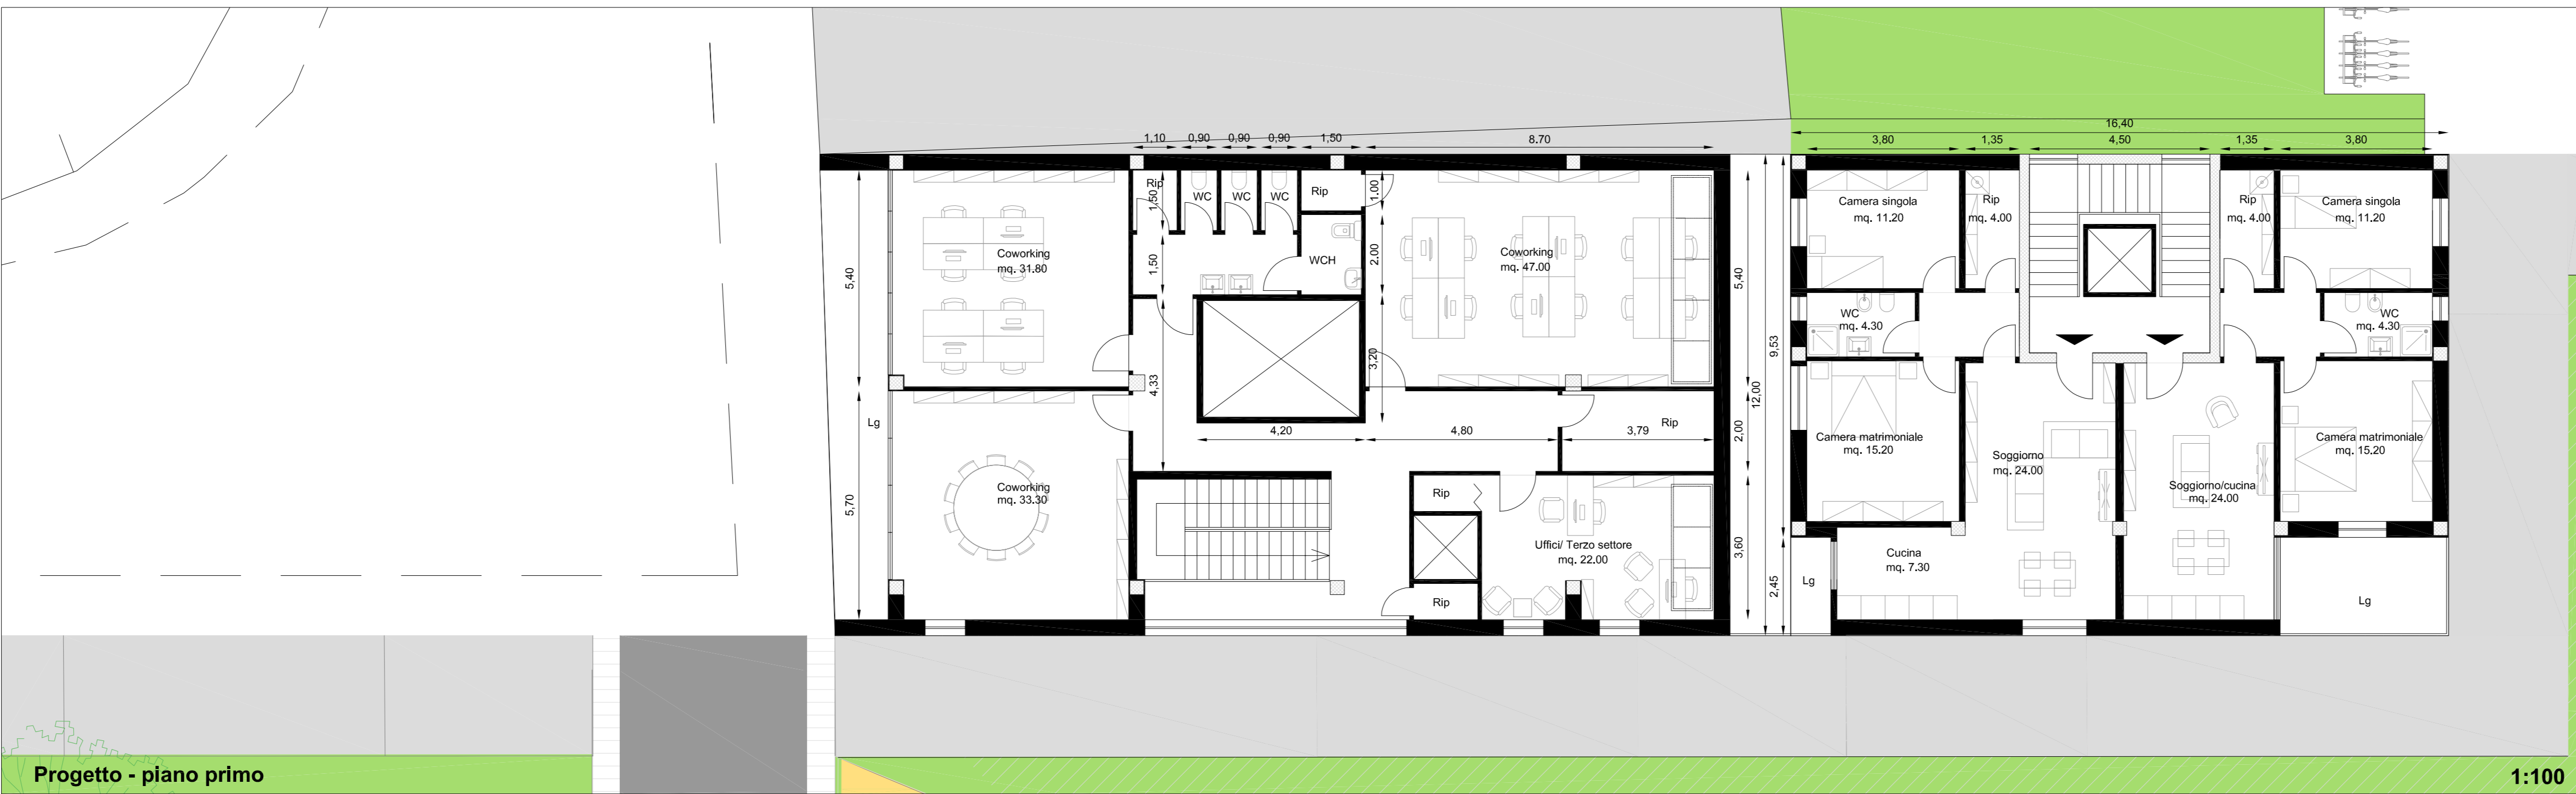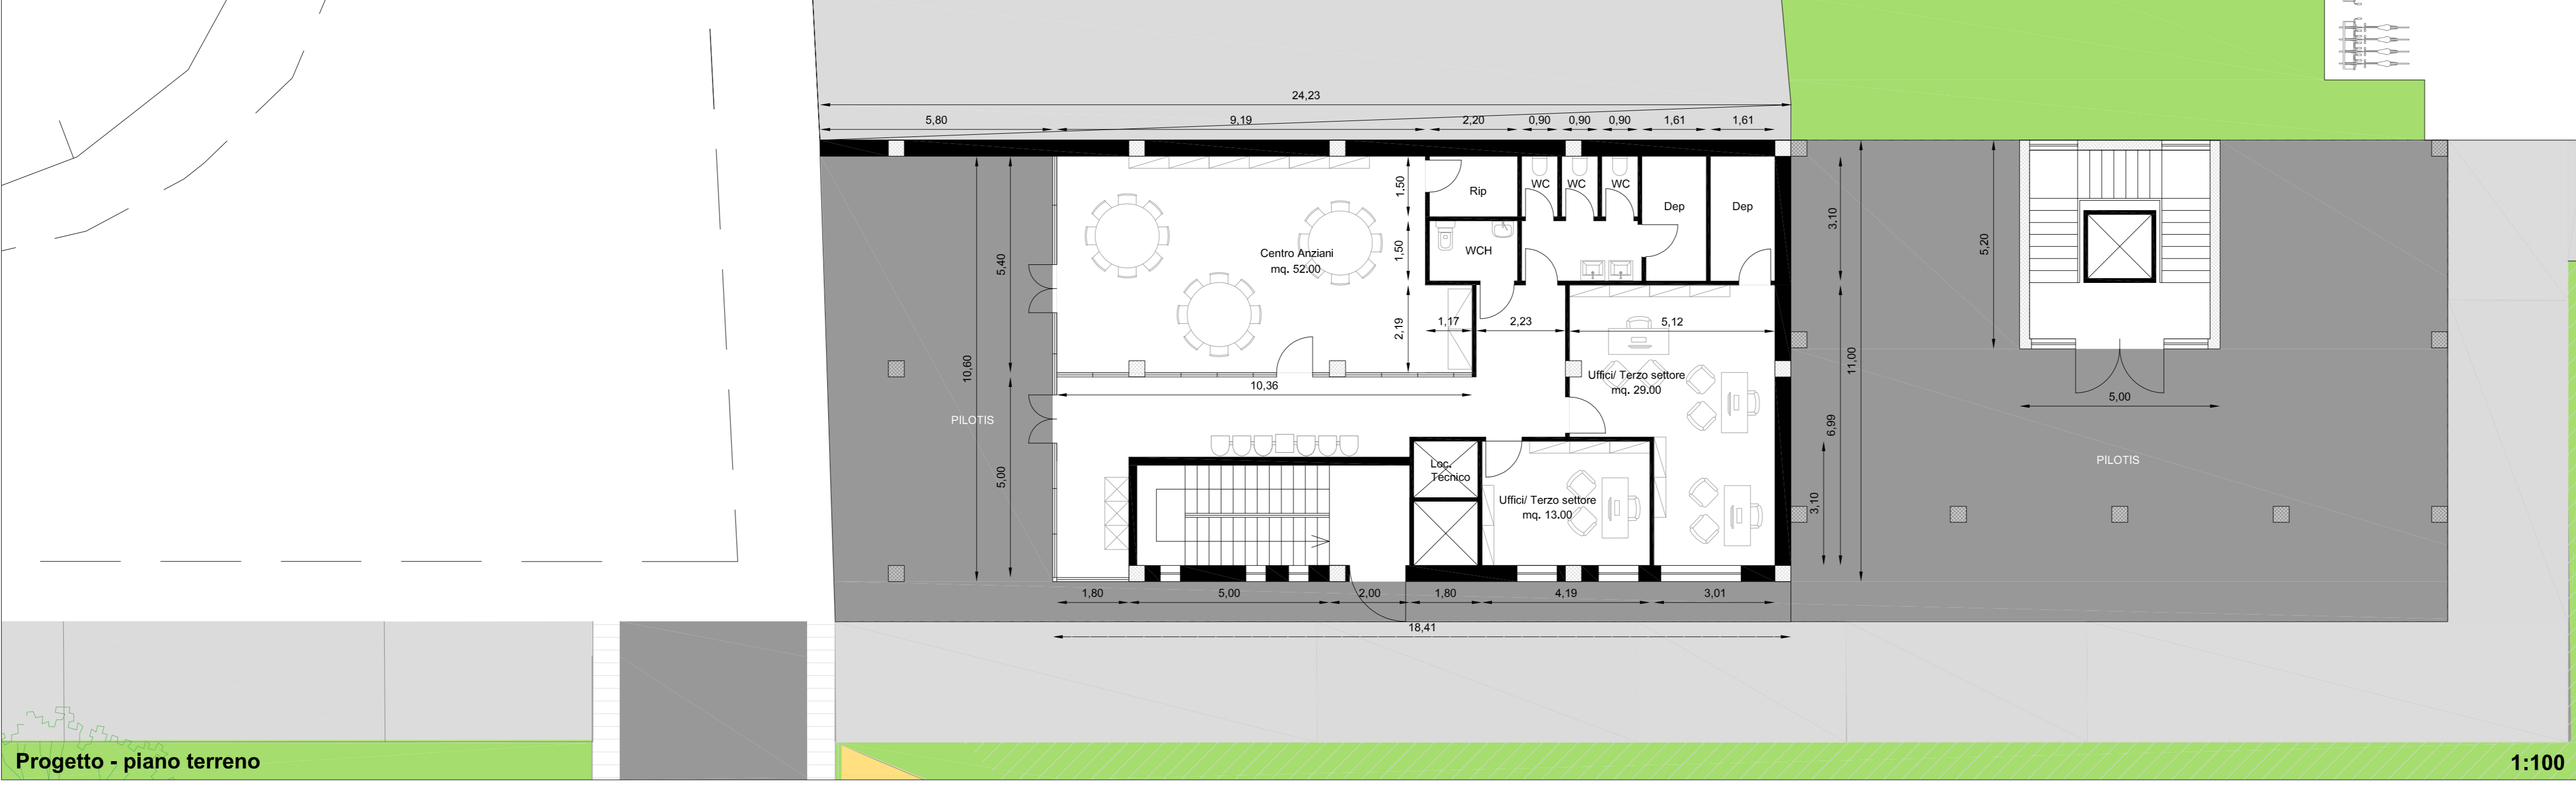

Dati Metrici

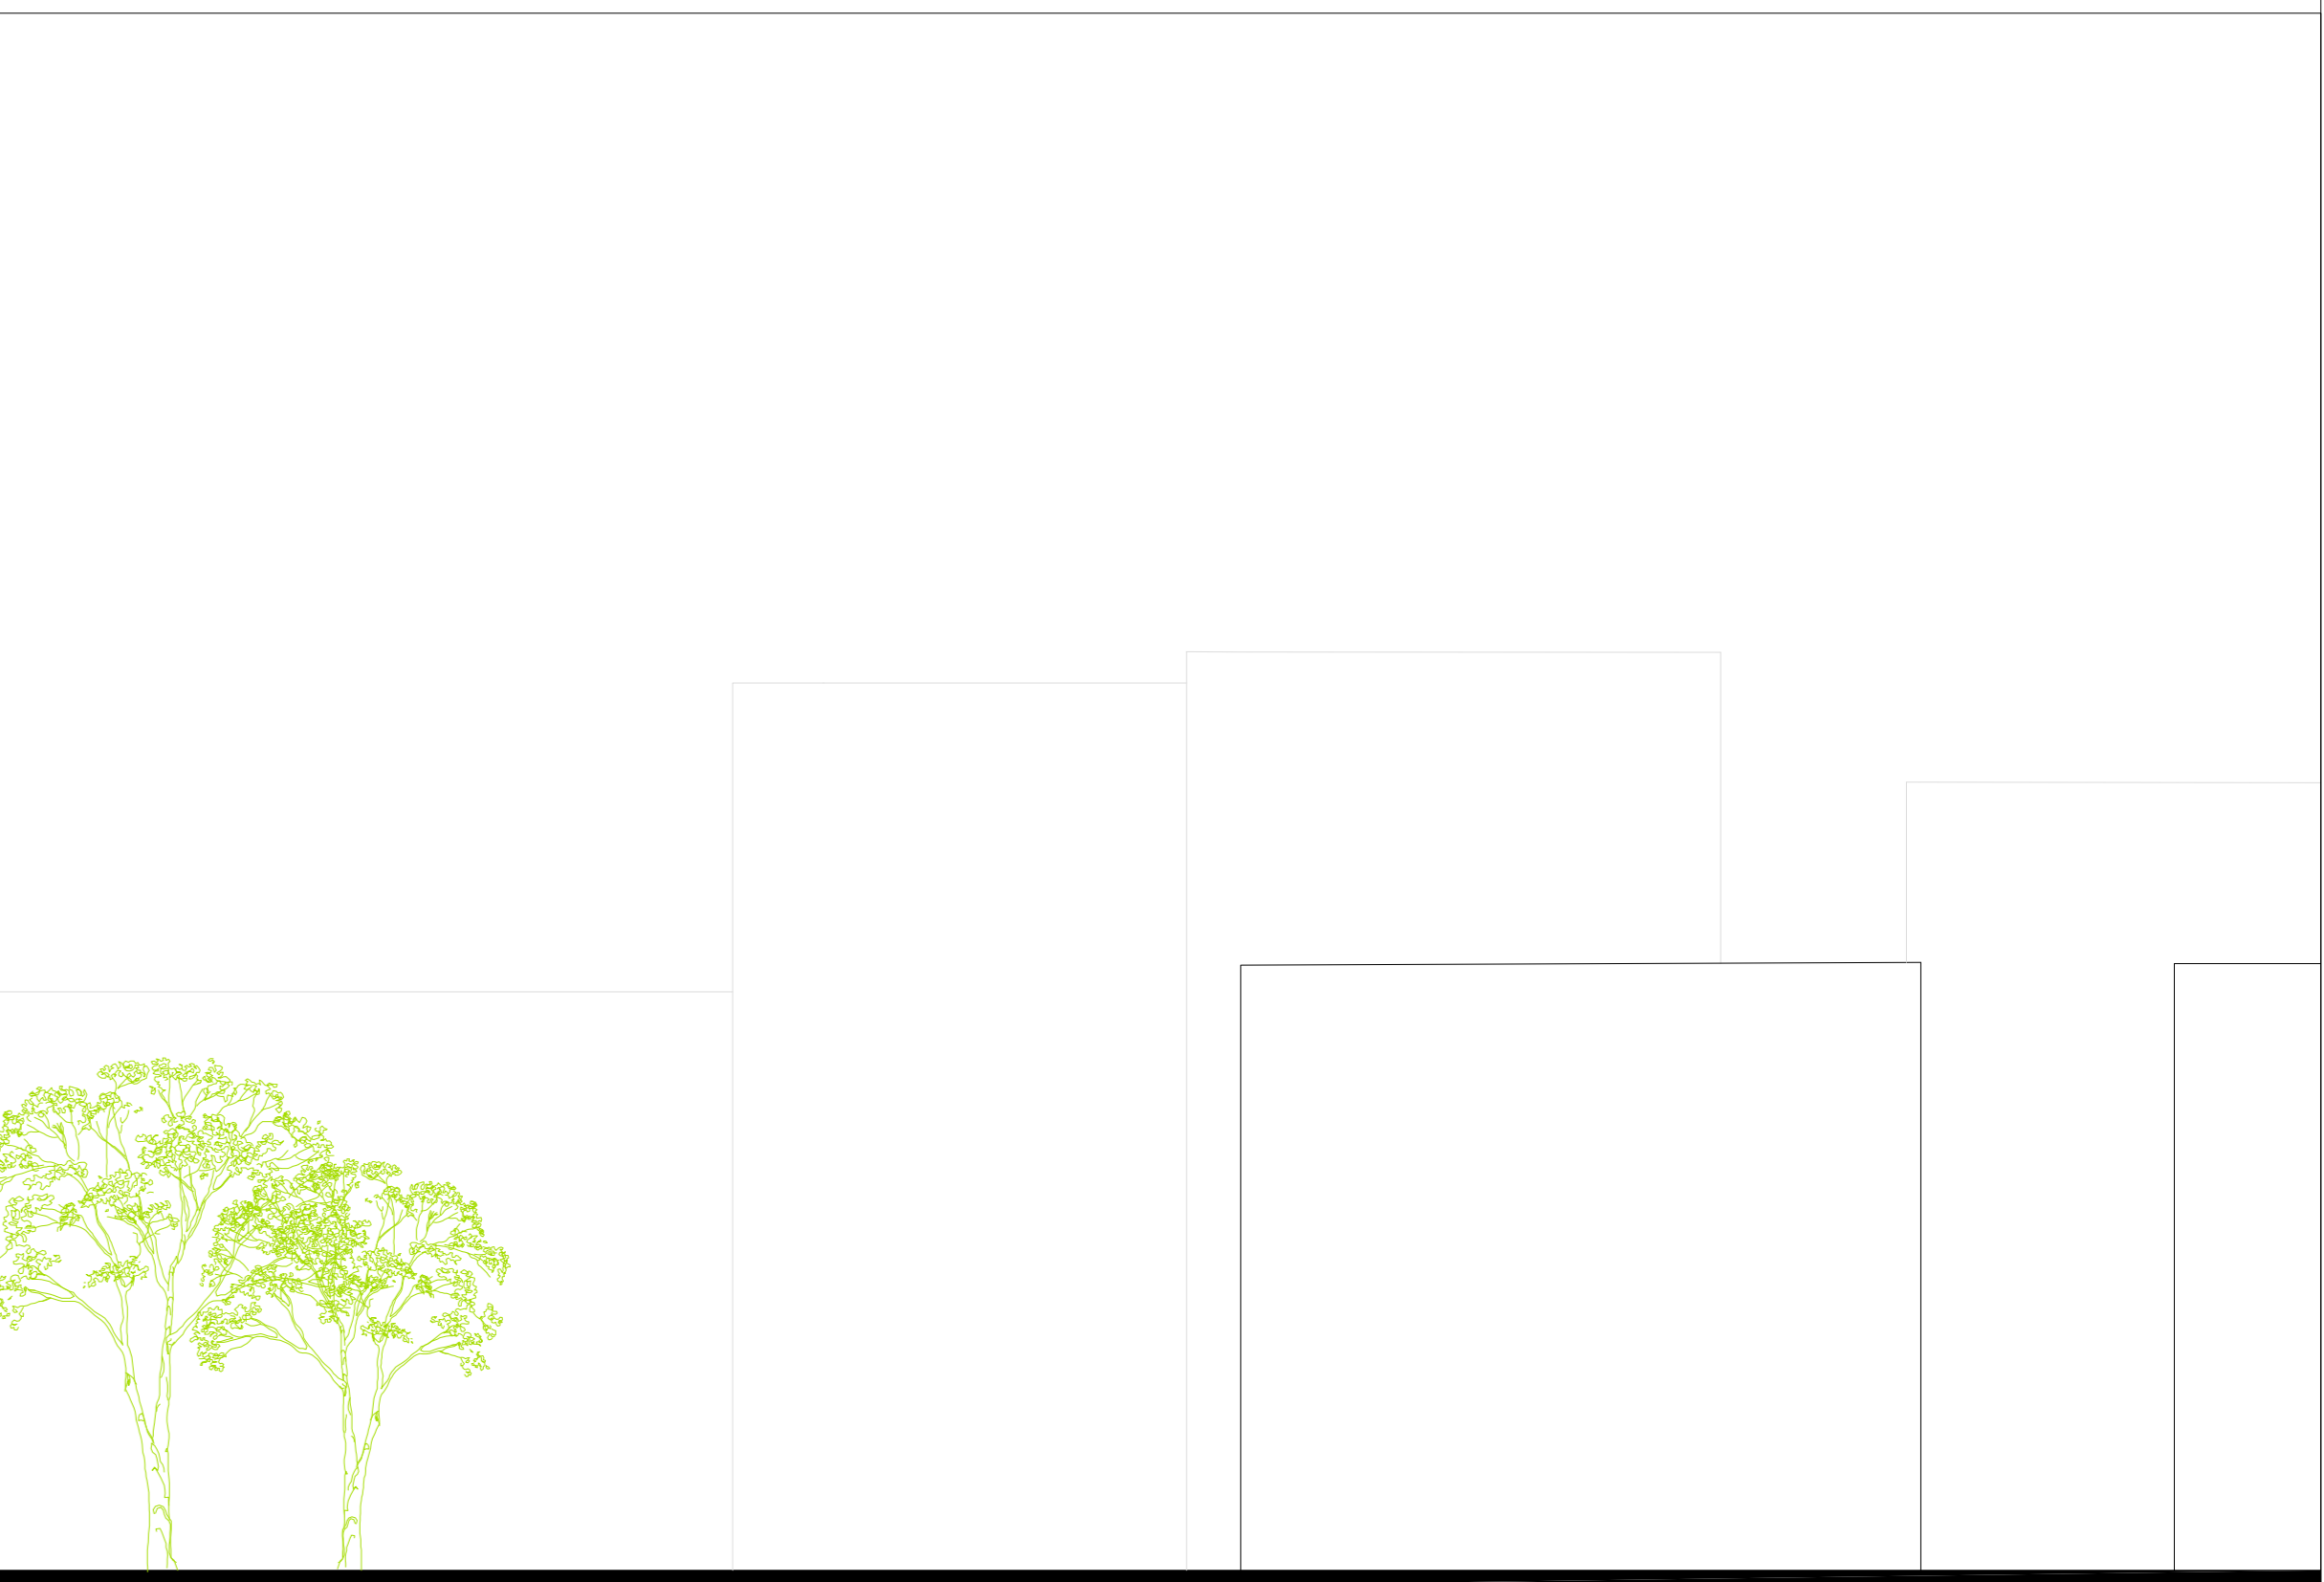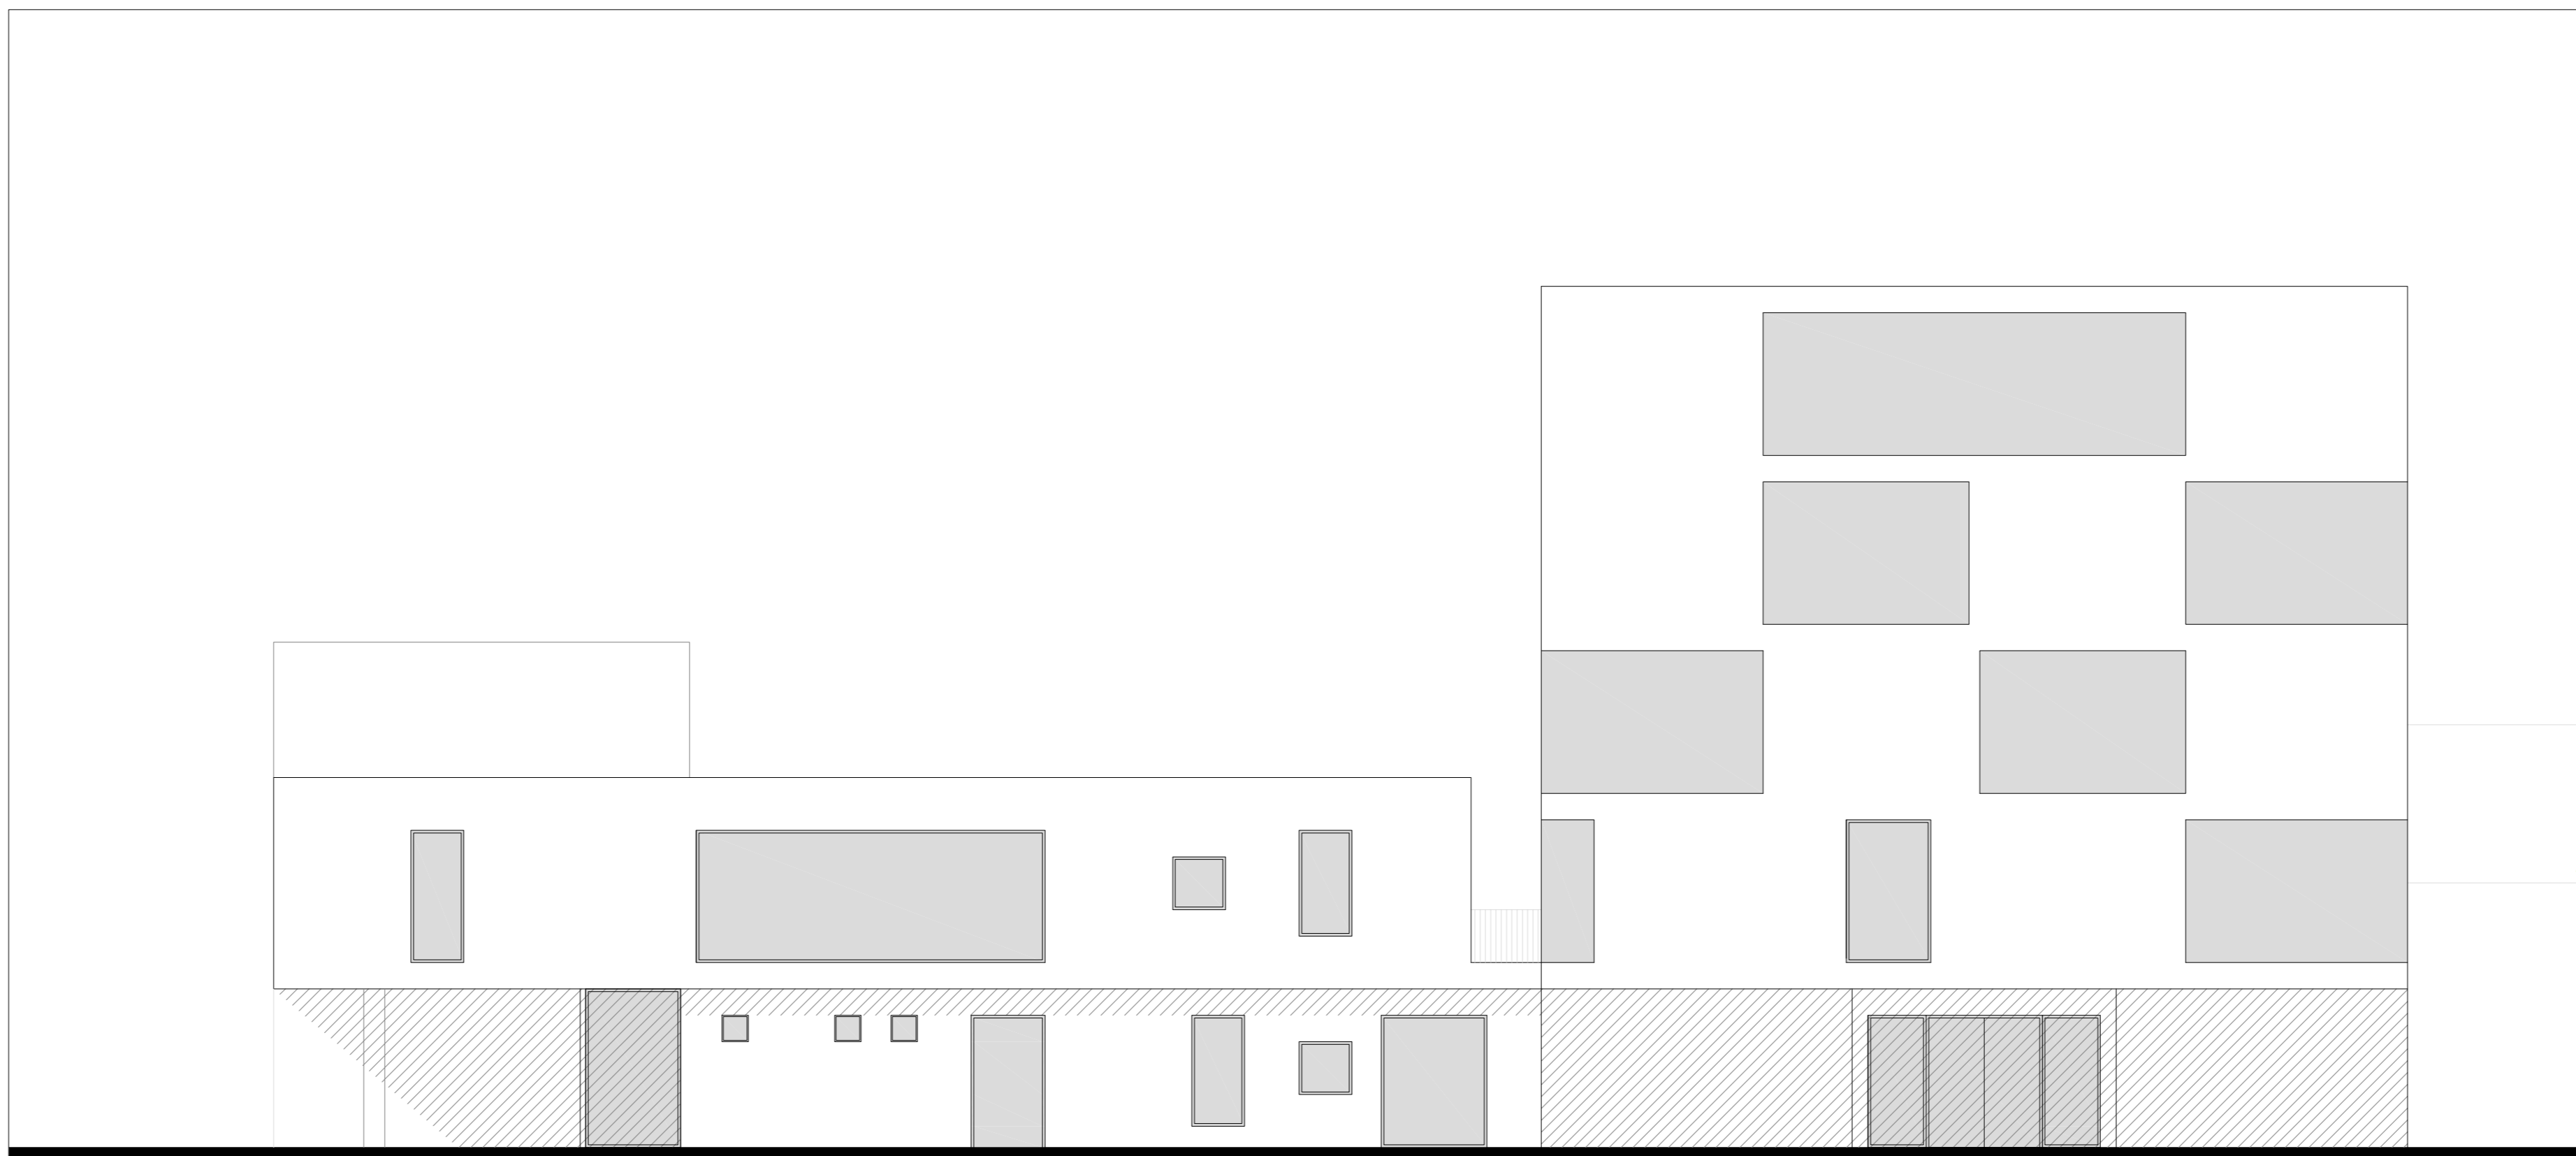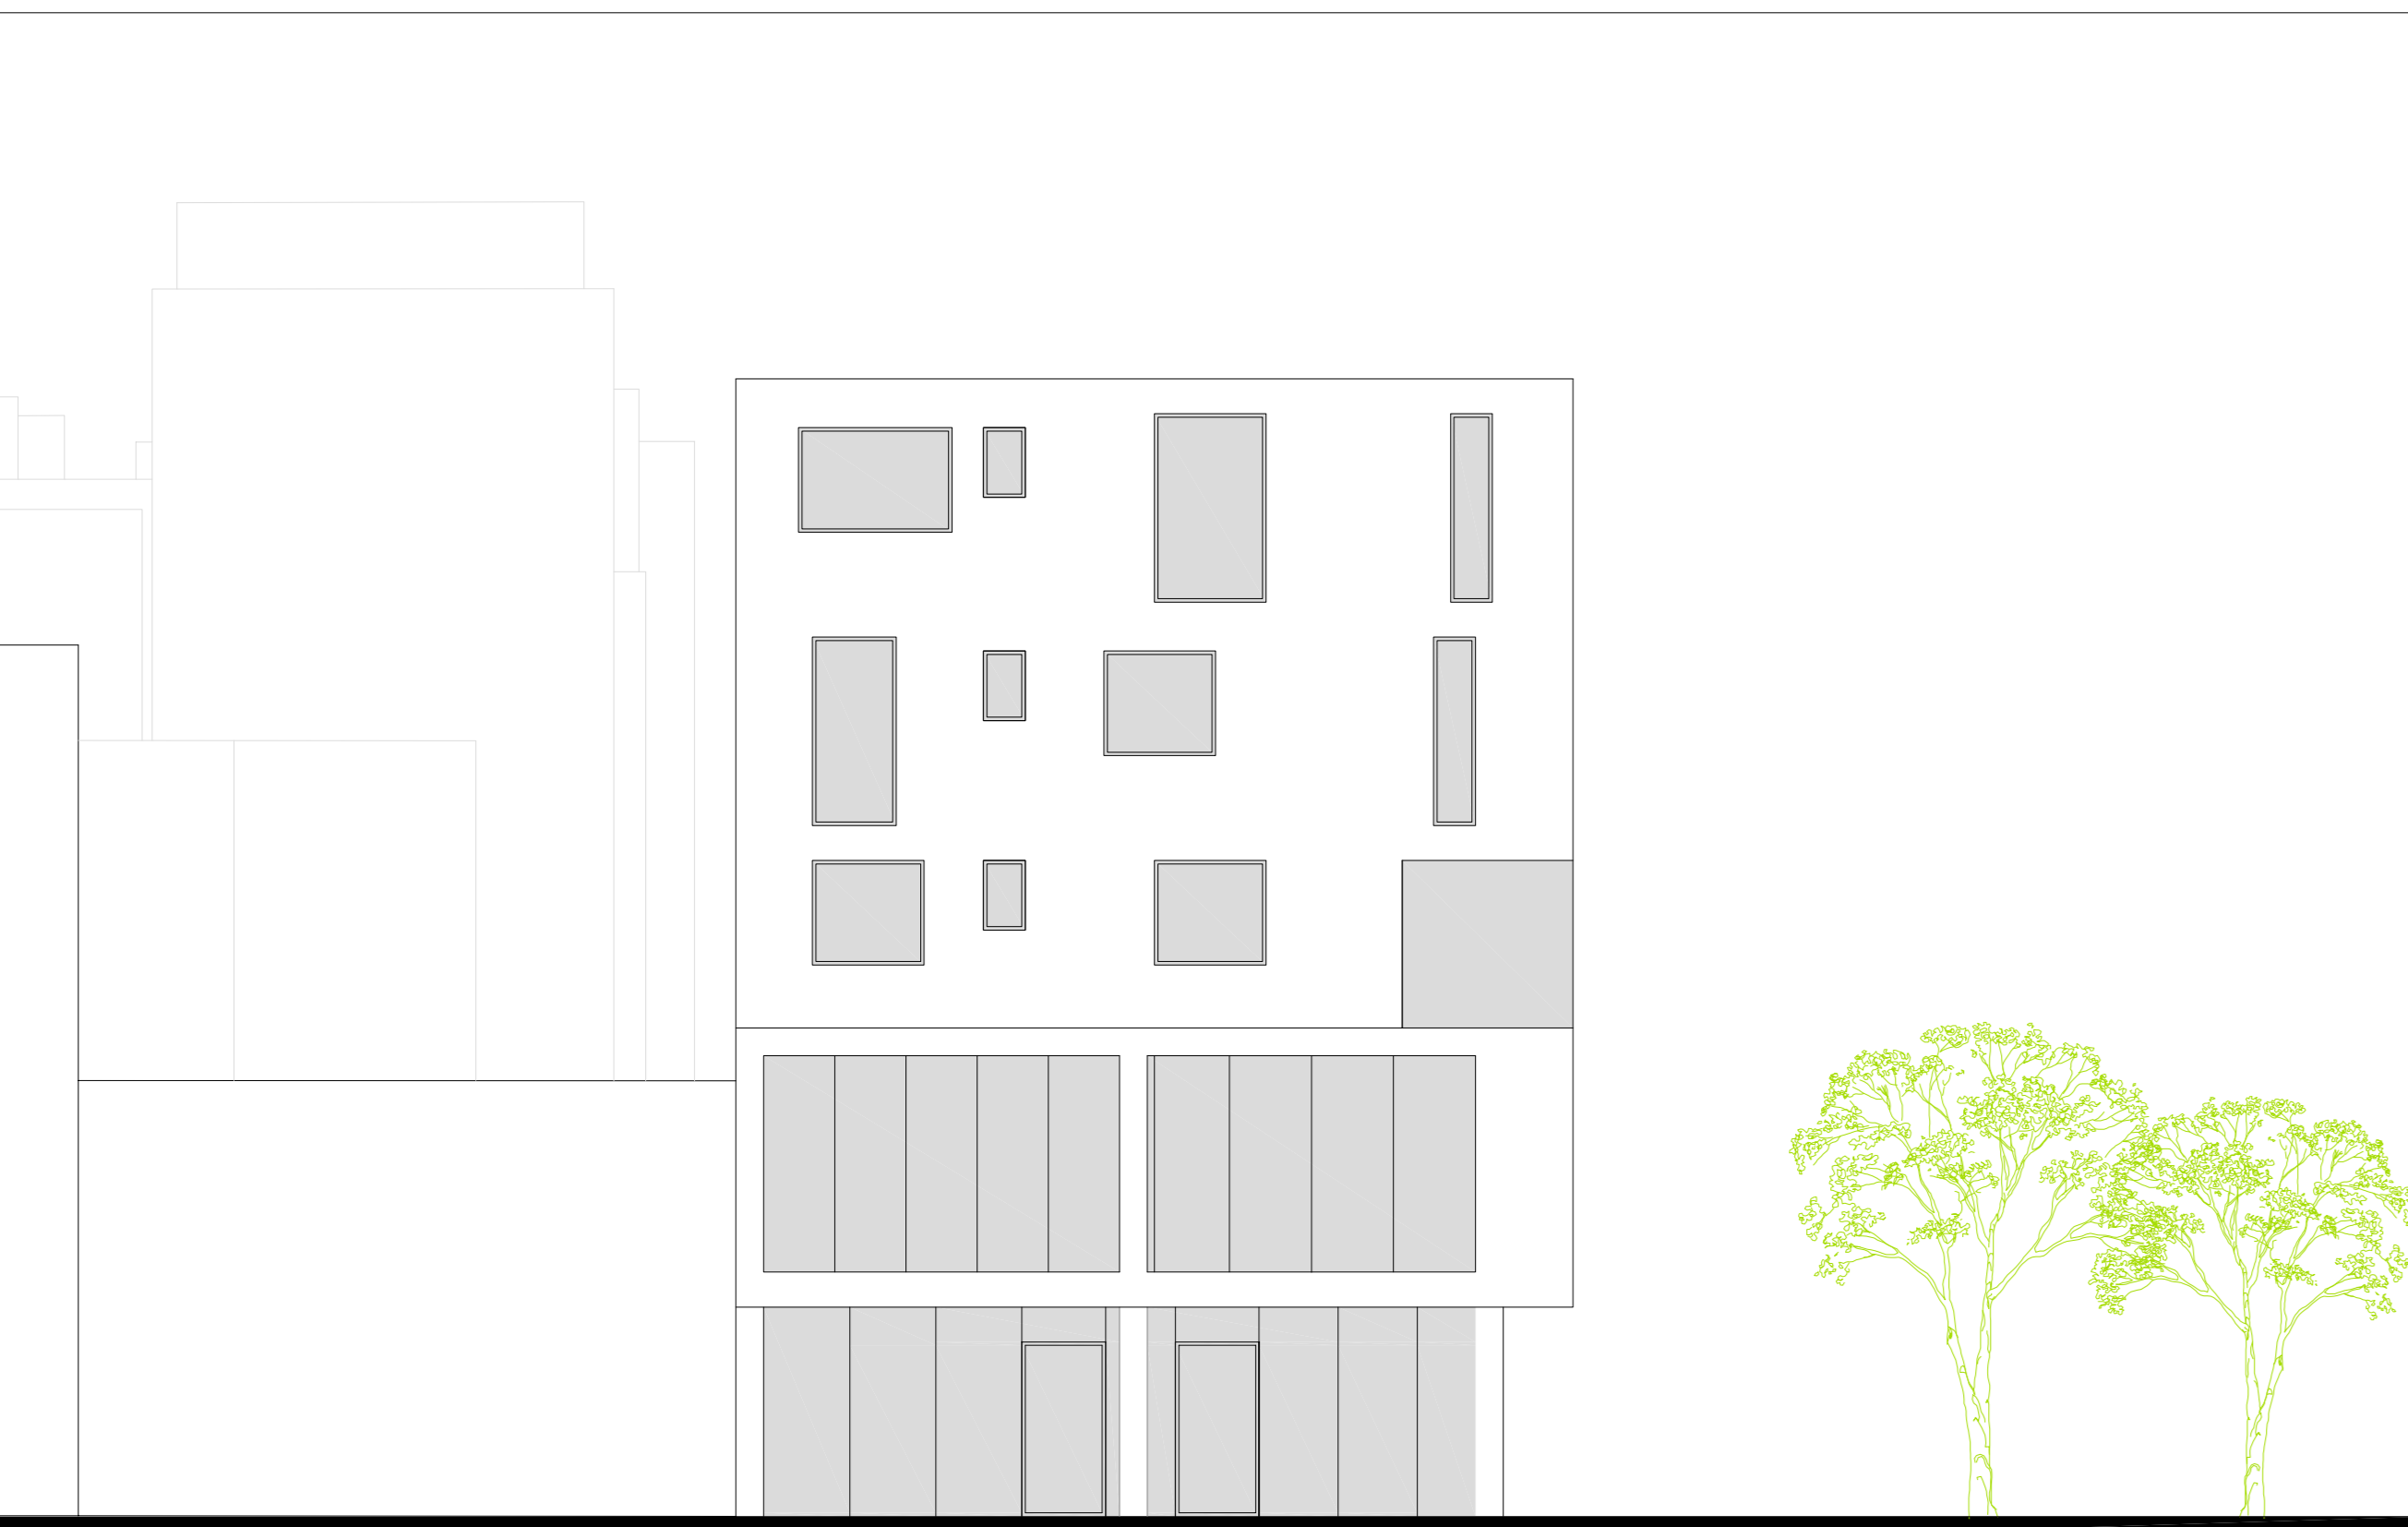



Firmato da:

**PROCOPIO FRANCESCO**

codice fiscale PRCFNC56D04C352C

num.serie: 27025858896936561017950412342182549009

emesso da: ArubaPEC S.p.A. NG CA 3

valido dal 04/04/2018 al 04/04/2021

**SILVESTRI ANTONIO**

codice fiscale SLVNTN66R11A783F

num.serie: 98878566211395959599105999162718575394

emesso da: ArubaPEC S.p.A. NG CA 3

valido dal 31/01/2019 al 31/01/2022