

COMUNE DI PRATO

Piano Attuativo per l'Area di Trasformazione
AT4c_01 -Nuova Edificazione "Ex Ambrosiana"

Proponente: Ambrosiana s.r.l.
via Ferrucci 41,59100 -Prato

Progetto: Arch. Alessio Cantini
via Mazzini 31, 59100 -Prato
tel. e fax. 0574/969332
alessio.cantini@cantiniandpartners.com


elaborato	scala	tavola
Opere di urbanizzazione primaria Planimetria stato attuale	1:500	EU02
		08/01/2020

LEGENDA

 Area di proprietà

 attraversamento
pedonale

 illuminazione pubblica
esistente

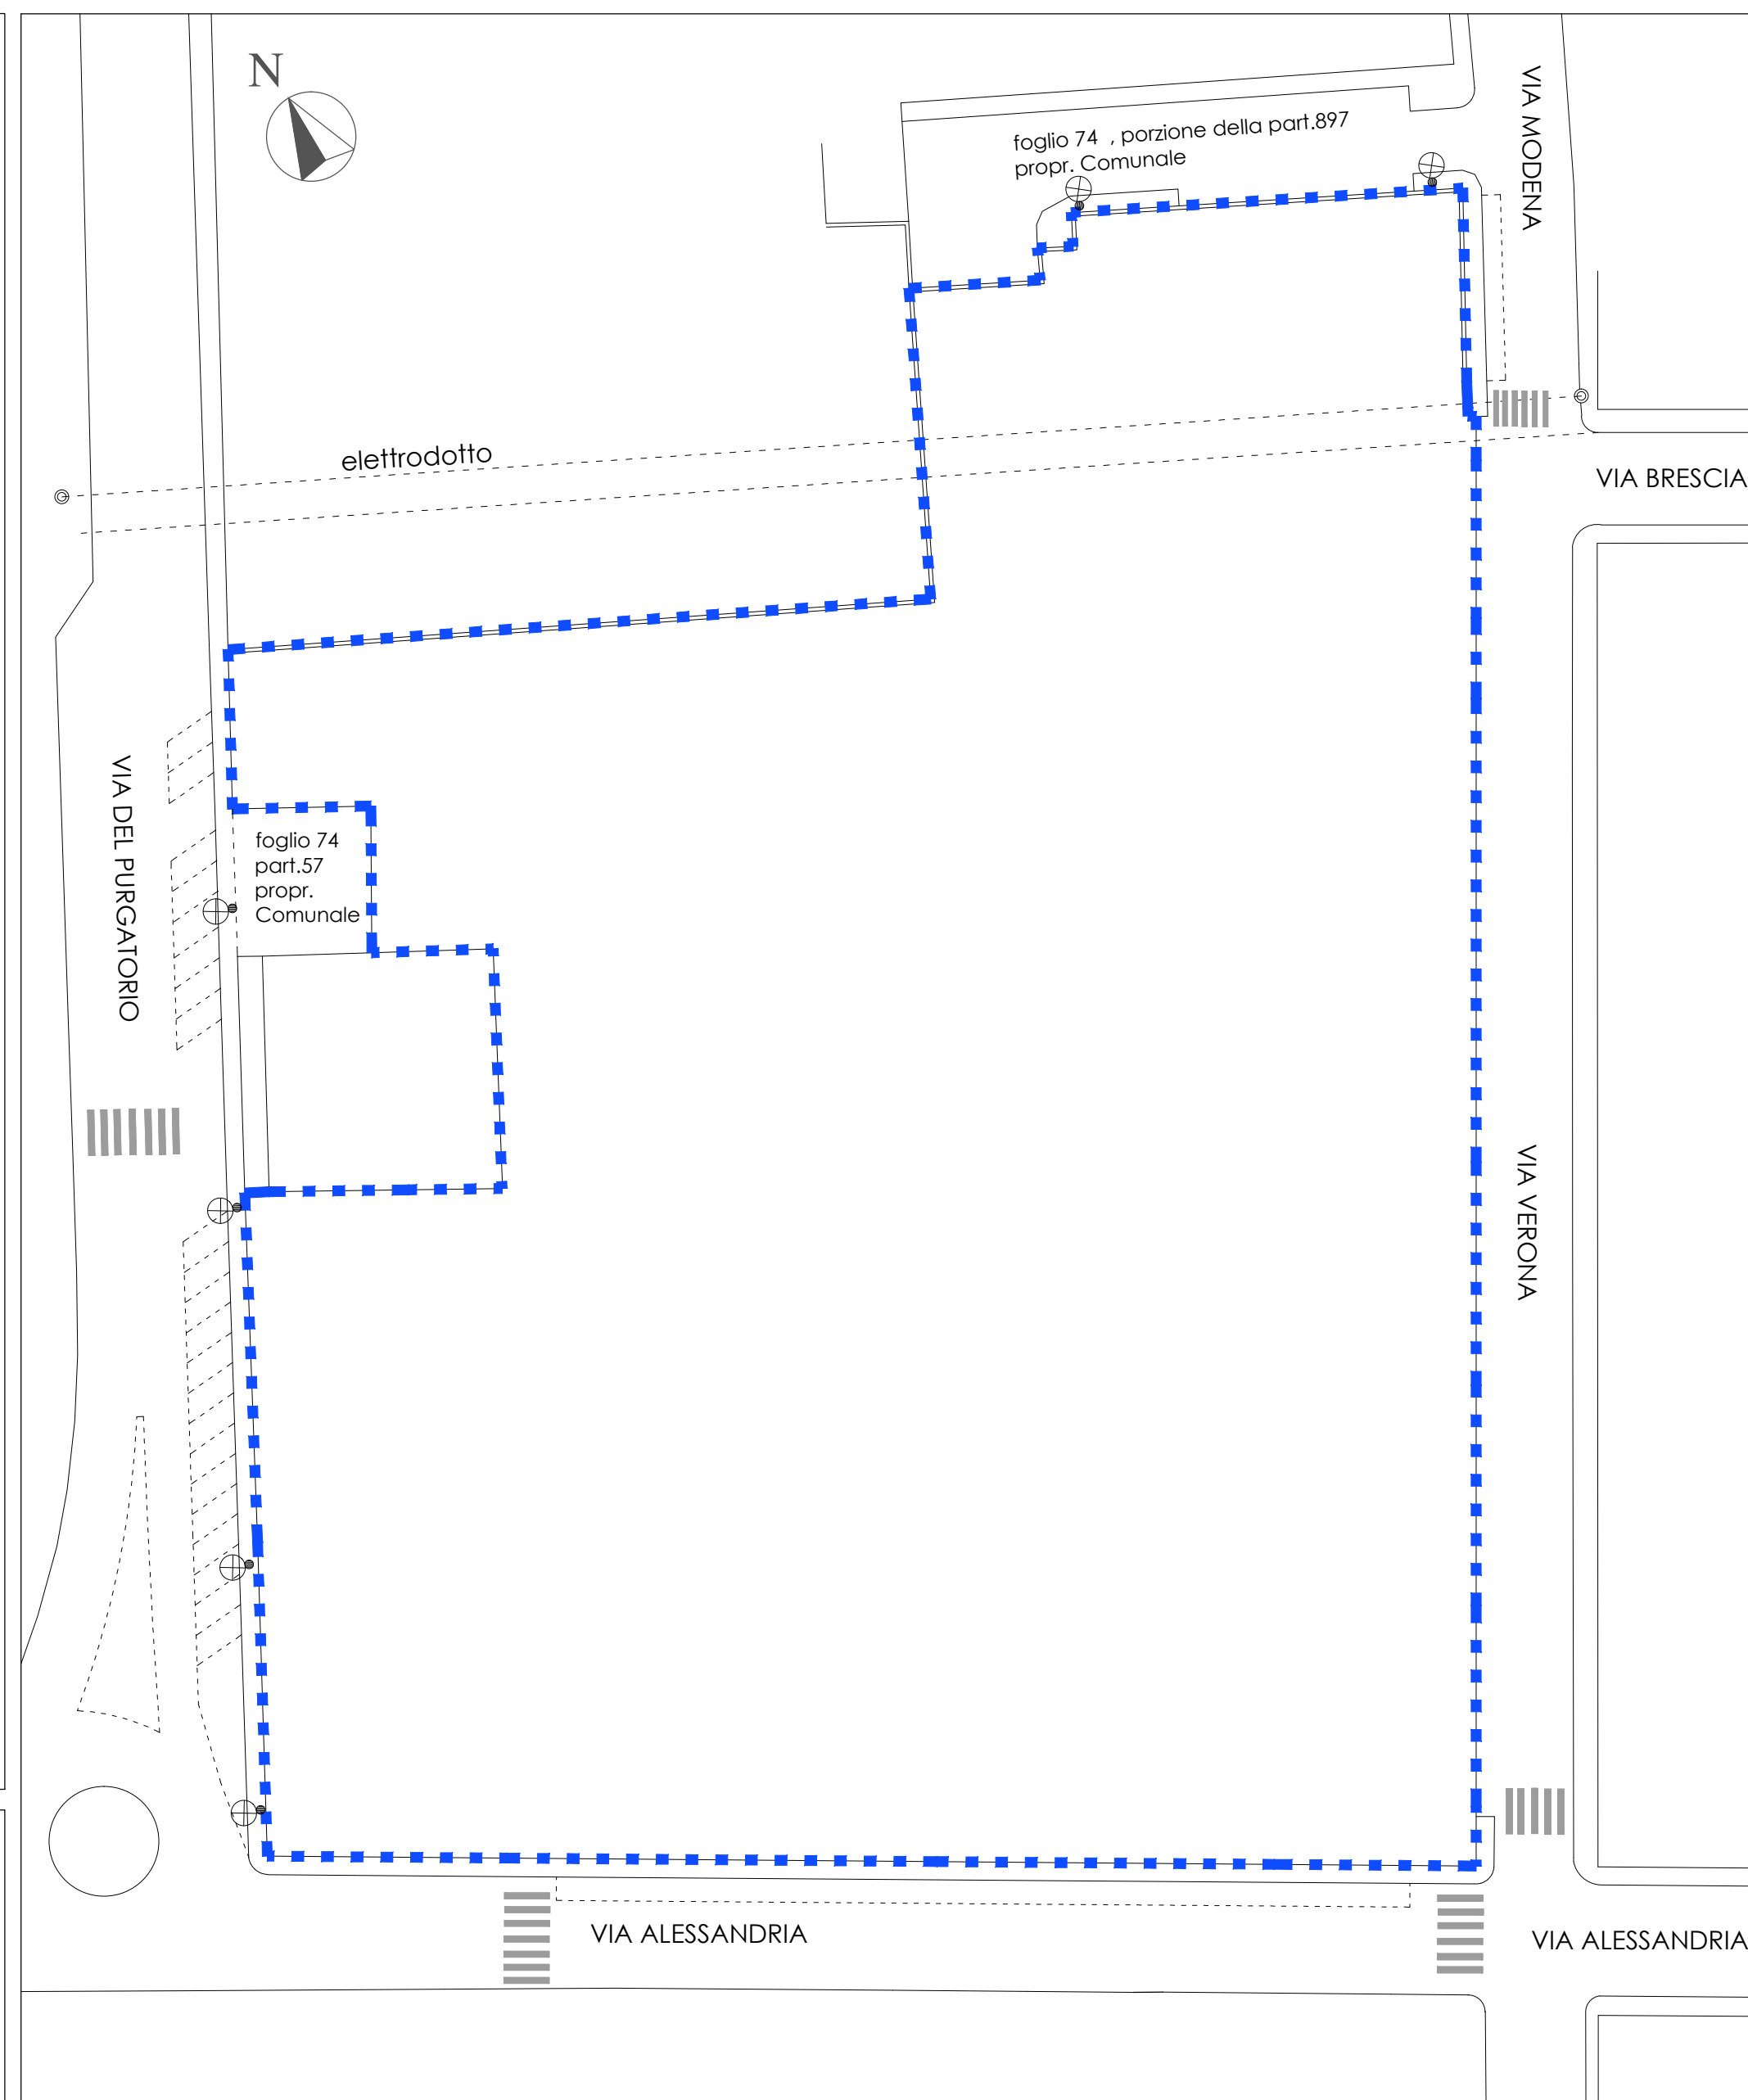

Firmato da:

Cantini Alessio Ugo

codice fiscale CNTLSG49P06G999Y

num.serie: 115116483572781300610010938204821772250

emesso da: ArubaPEC S.p.A. NG CA 3

valido dal 24/09/2018 al 24/09/2021