

COMUNE DI PRATO

Piano Attuativo per l'Area di Trasformazione
AT4c_01 -Nuova Edificazione "Ex Ambrosiana"


Proponente: Ambrosiana s.r.l.
via Ferrucci 41, 59100 -Prato

Progetto: Arch. Alessio Cantini
via Mazzini 31, 59100 -Prato
tel. e fax. 0574/969332
alessio.cantini@cantiniandpartners.com

elaborato	scala	tavola
Planimetria generale stato di progetto	1:500	EP01 EP05
		02/03/2021

 Area di Proprietà = Area Piano Attuativo

 Area Complessiva Intervento

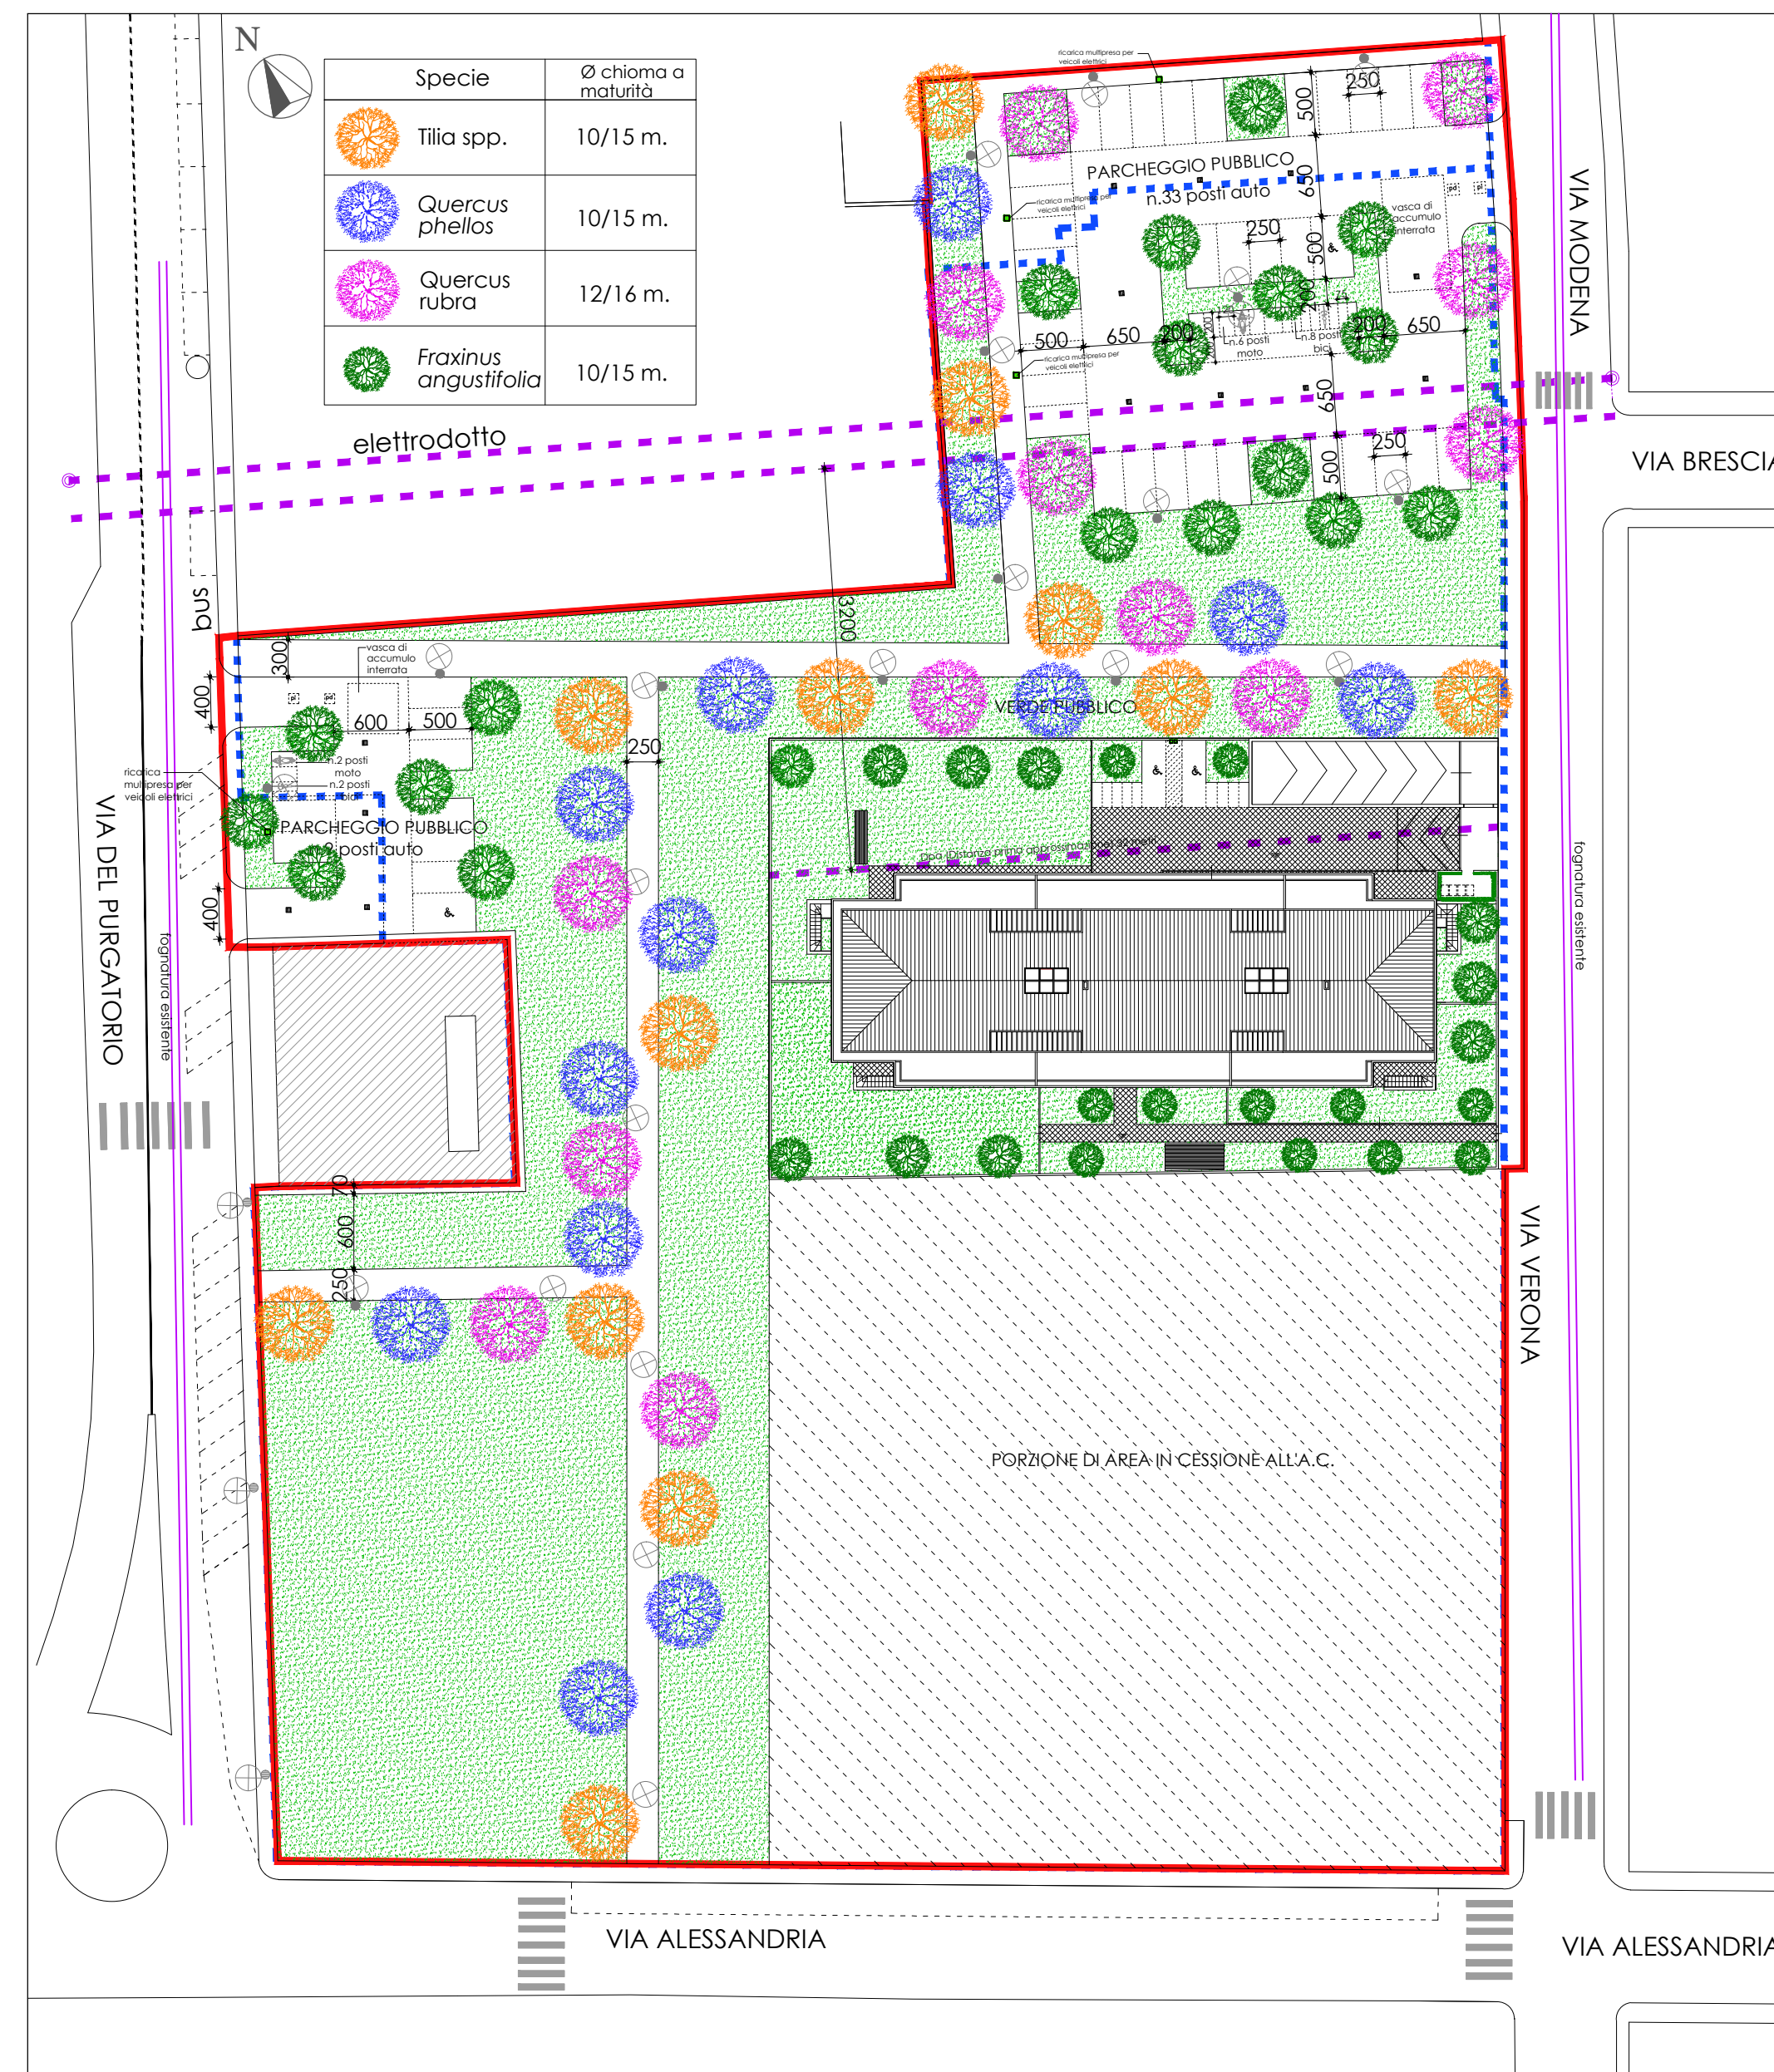

Firmato da:

Cantini Alessio Ugo

codice fiscale CNTLSG49P06G999Y

num.serie: 115116483572781300610010938204821772250

emesso da: ArubaPEC S.p.A. NG CA 3

valido dal 24/09/2018 al 24/09/2021