

# COMUNE DI PRATO

Ristrutturazione di edificio residenziale  
con annessi agricoli  
posto in Prato, via del Palco n. 257

**RICHIEDENTE:** Sig. Francesco Rosati

**PROGETTO :** Ing. Federico Mazzoni  
Barili & Mazzoni  
Associati



**OGGETTO:**  
Planimetria generale e sezione ambientale- scala 1:200  
Stato Attuale

Giugno 2021

**EA 01**

**BARILI & MAZZONI  
ASSOCIATI**

PRATO - Via F.lli Giachetti n°28/3 - Tel. e Fax (0574) 606329/607677 - Cod. Fisc. e Part. Iva 01692350976

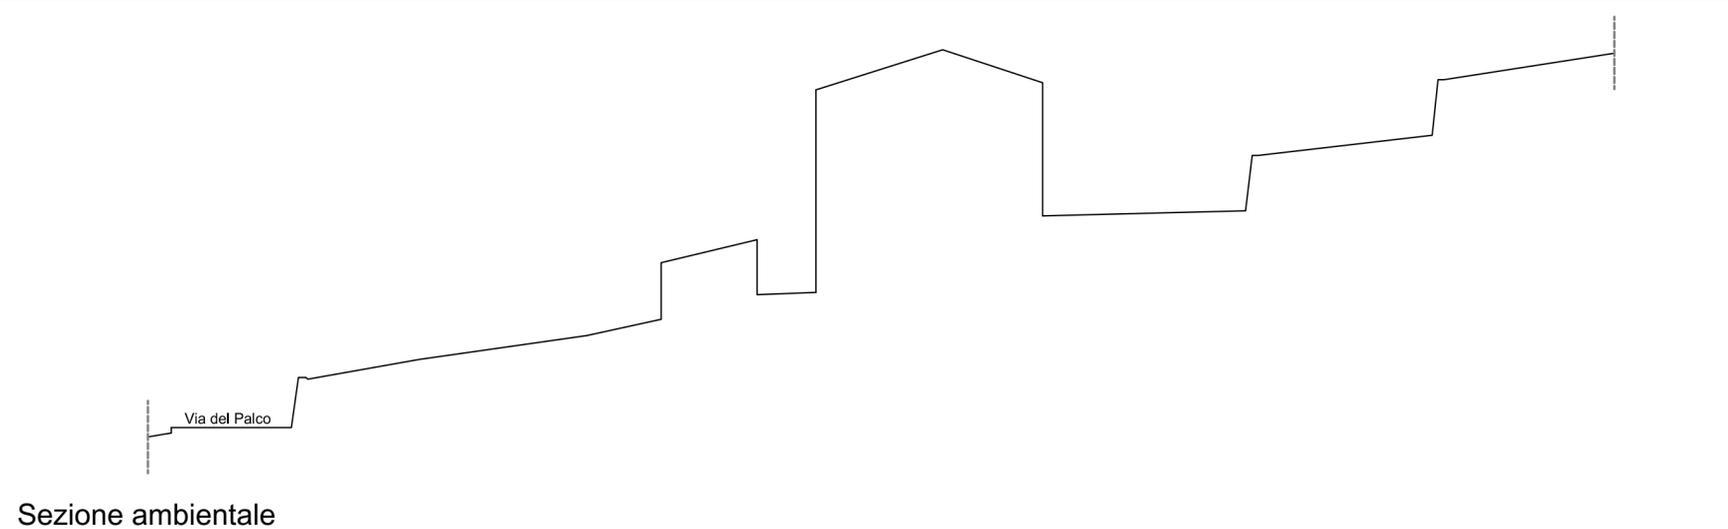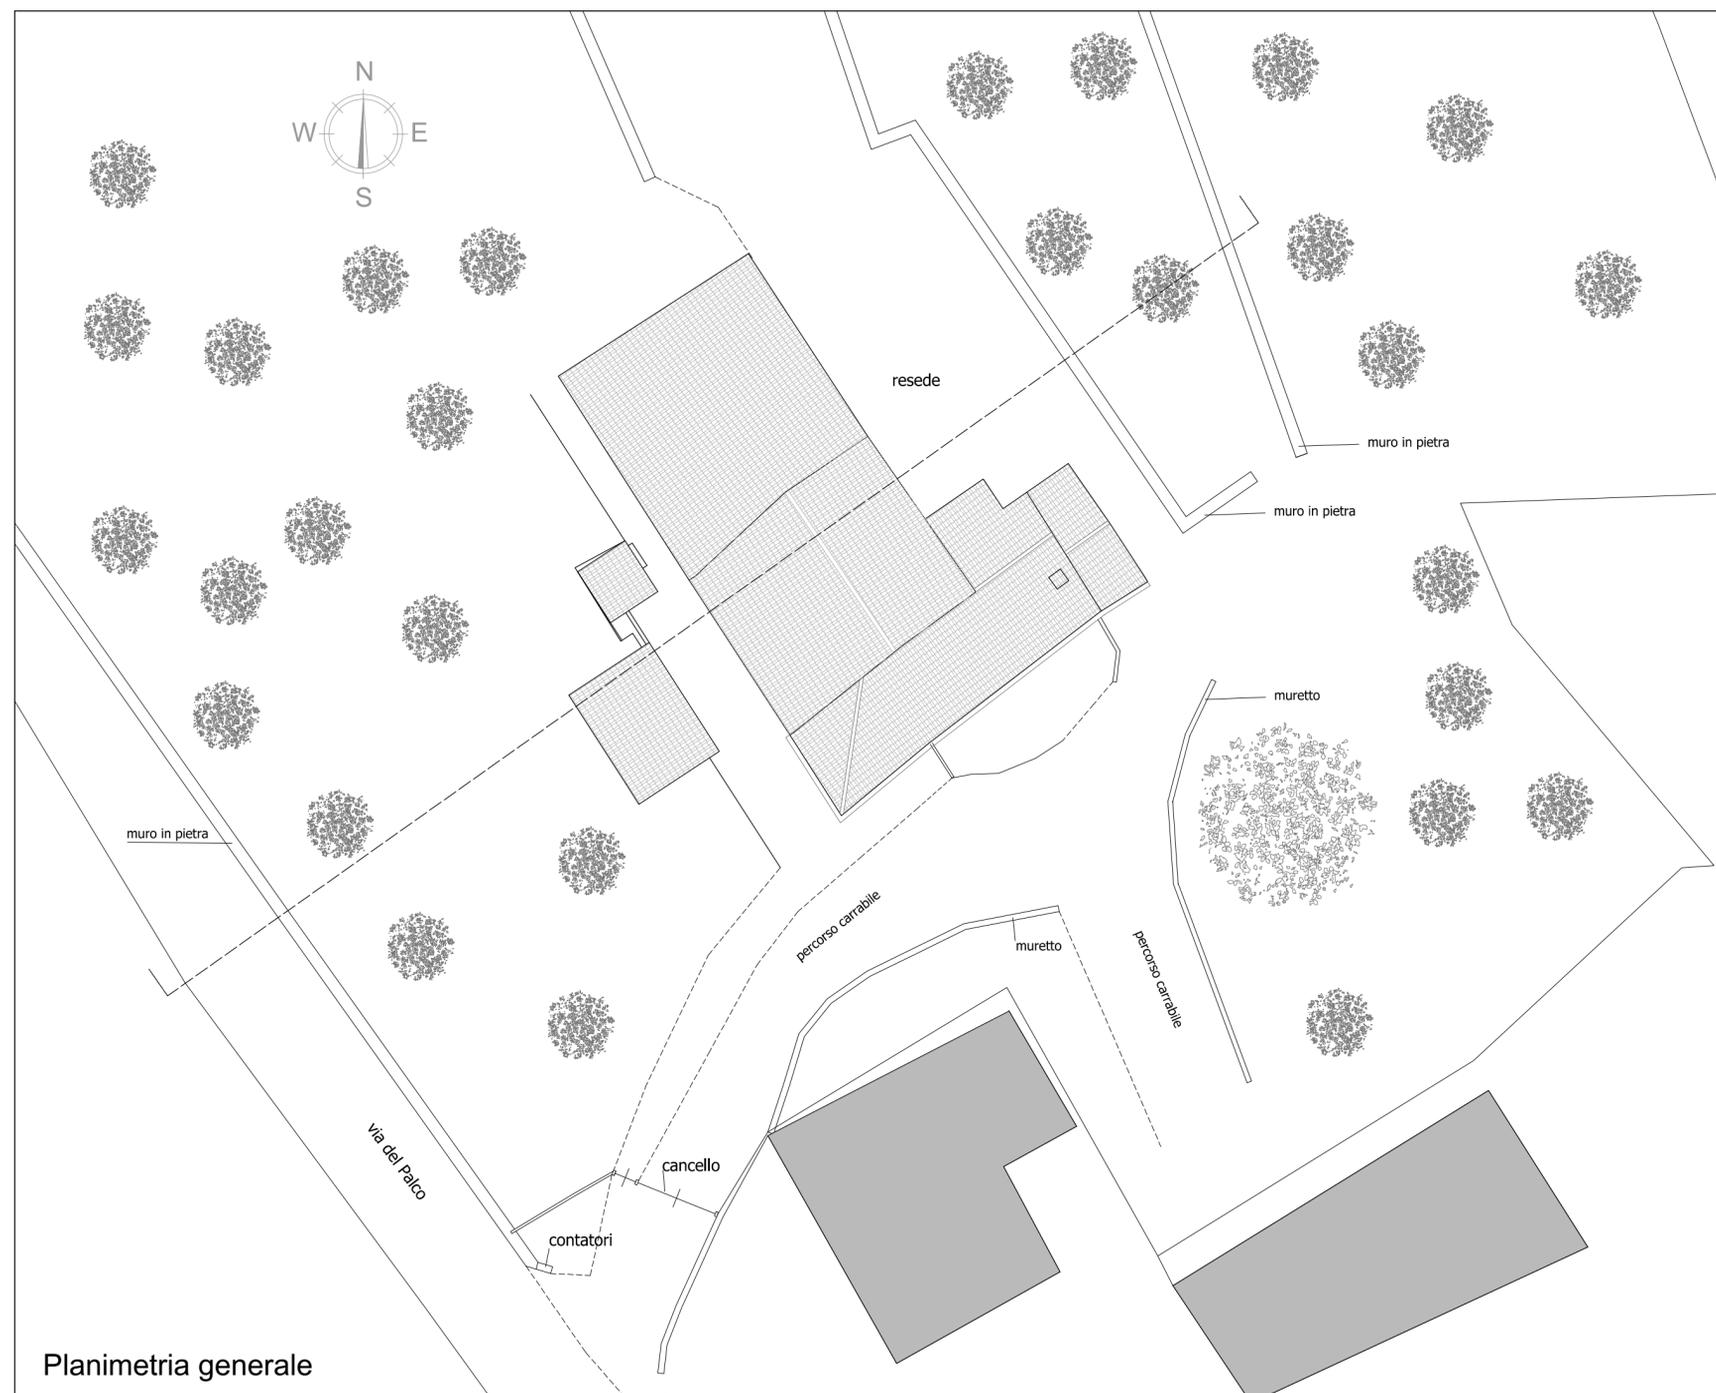

Firmato da:

**Mazzoni Federico**

codice fiscale MZZFRC55E20G999M

num.serie: 22026995650412960774303633816456176991

emesso da: ArubaPEC S.p.A. NG CA 3

valido dal 21/04/2020 al 22/04/2023