

# COMUNE DI PRATO

Ristrutturazione di edificio residenziale  
con annessi agricoli  
posto in Prato, via del Palco n. 257

RICHIEDENTE: Sig. Francesco Rosati

PROGETTO : Ing. Federico Mazzoni  
Barili & Mazzoni  
Associati



OGGETTO:  
Stato attuale con sottoservizi esistenti e allacciamenti di progetto  
Scala 1:1000

Giugno 2021

EU 02  
EU 03

BARILI & MAZZONI  
ASSOCIATI

PRATO - Via F.lli Giachetti n°28/3 - Tel. e Fax (0574) 606329/607677 - Cod. Fisc. e Part. Iva 01692350976

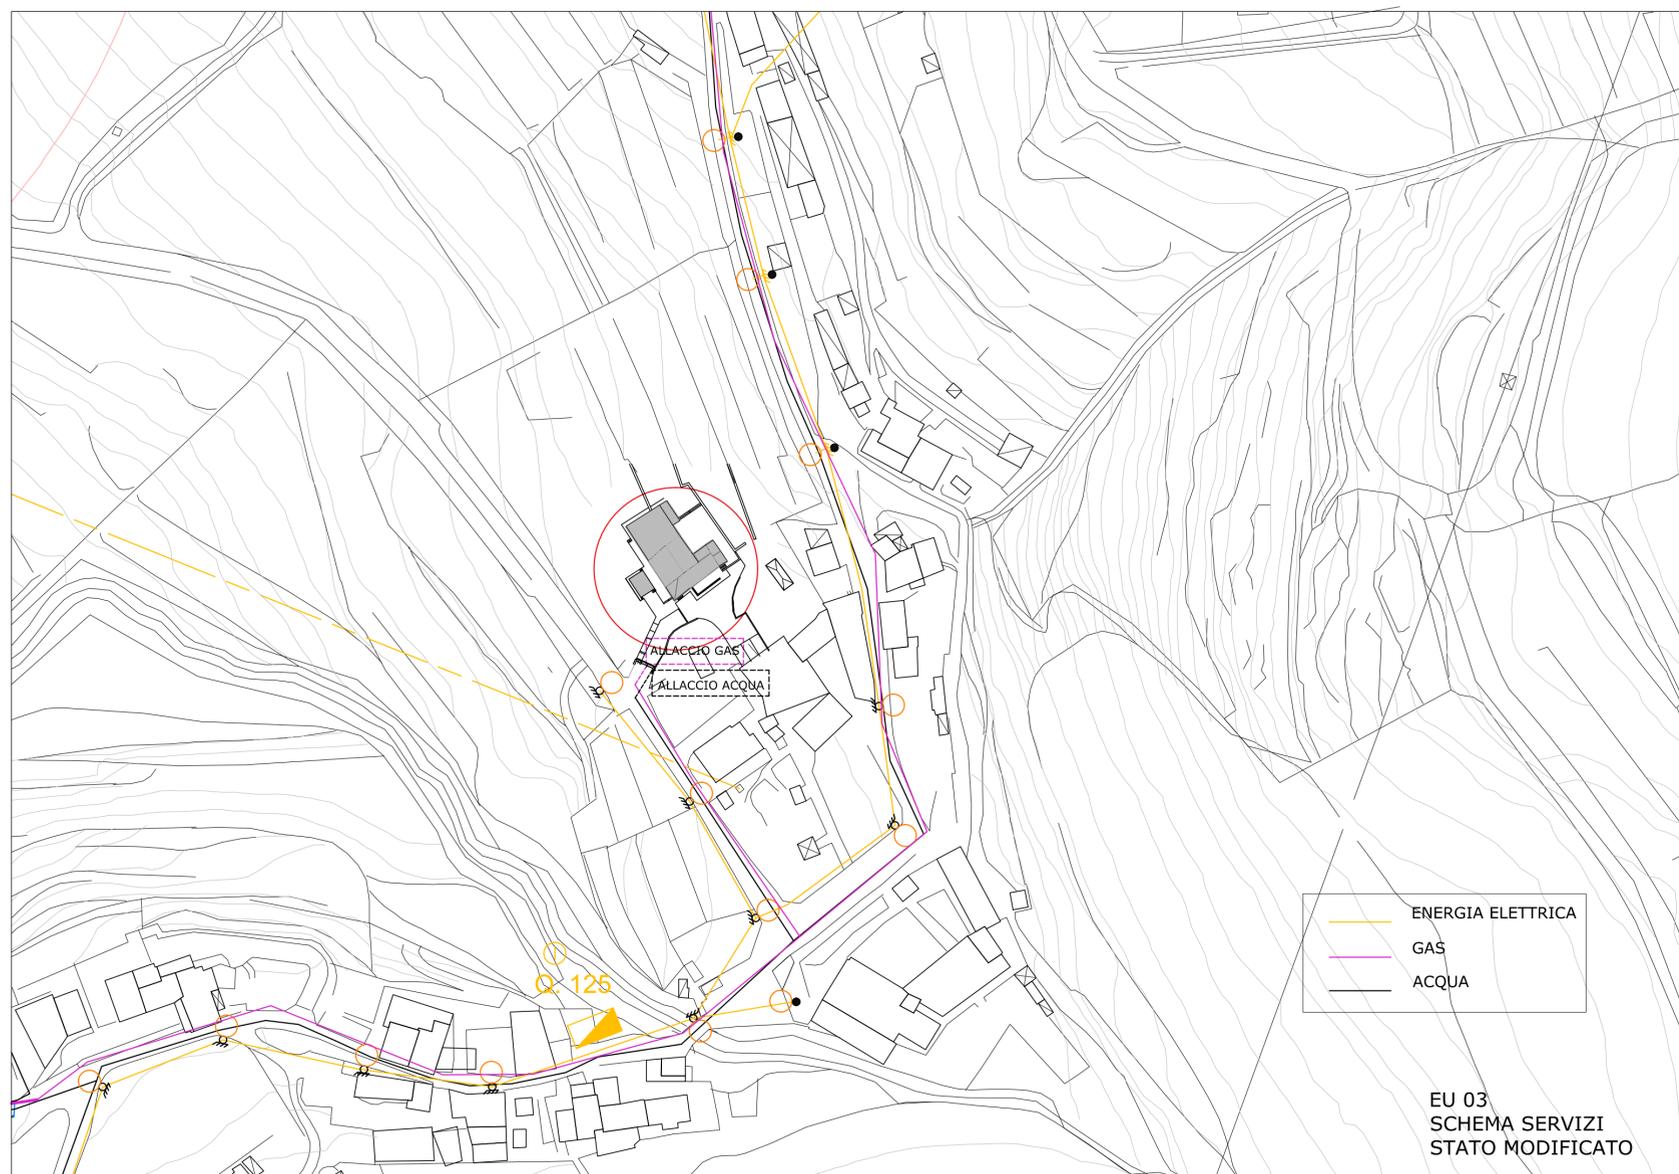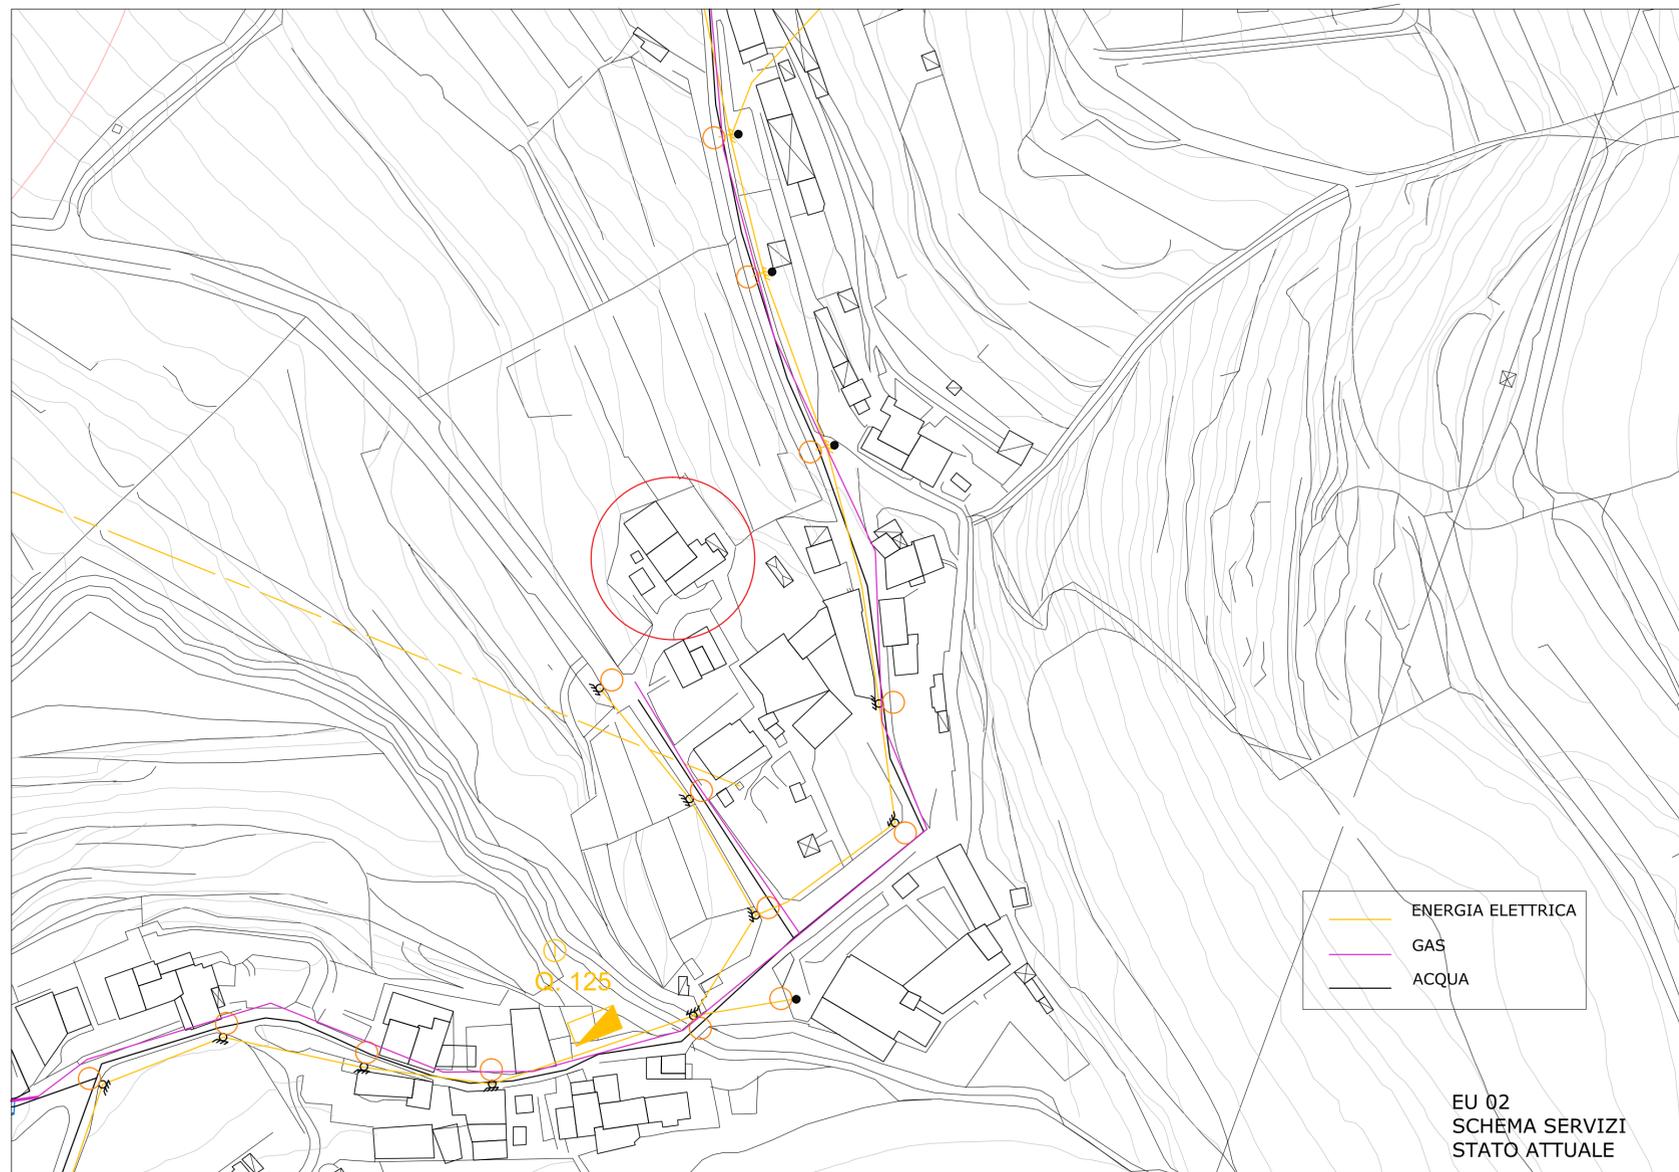

Firmato da:

**Mazzoni Federico**

codice fiscale MZZFRC55E20G999M

num.serie: 22026995650412960774303633816456176991

emesso da: ArubaPEC S.p.A. NG CA 3

valido dal 21/04/2020 al 22/04/2023