

# COMUNE DI PRATO

Ristrutturazione di edificio residenziale con annessi  
agricoli posto in Prato, via del Palco n. 257

RICHIEDENTE: Sig. Francesco Rosati

PROGETTO: Ing. Federico Mazzoni

Barili & Mazzoni  
Associati

**OGGETTO:**  
**INQUADRAMENTO GENERALE**

Aprile 2021

BARILI & MAZZONI  
ASSOCIATI

PRATO - Via F.lli Giachetti n°28/3 - Tel. e Fax (0574) 606329/607677 - Cod. Fisc. e Part. Iva 01692350976

# IG 01

### Piano Strutturale

Scala 1 : 1.000

1.670.173

4.862.241

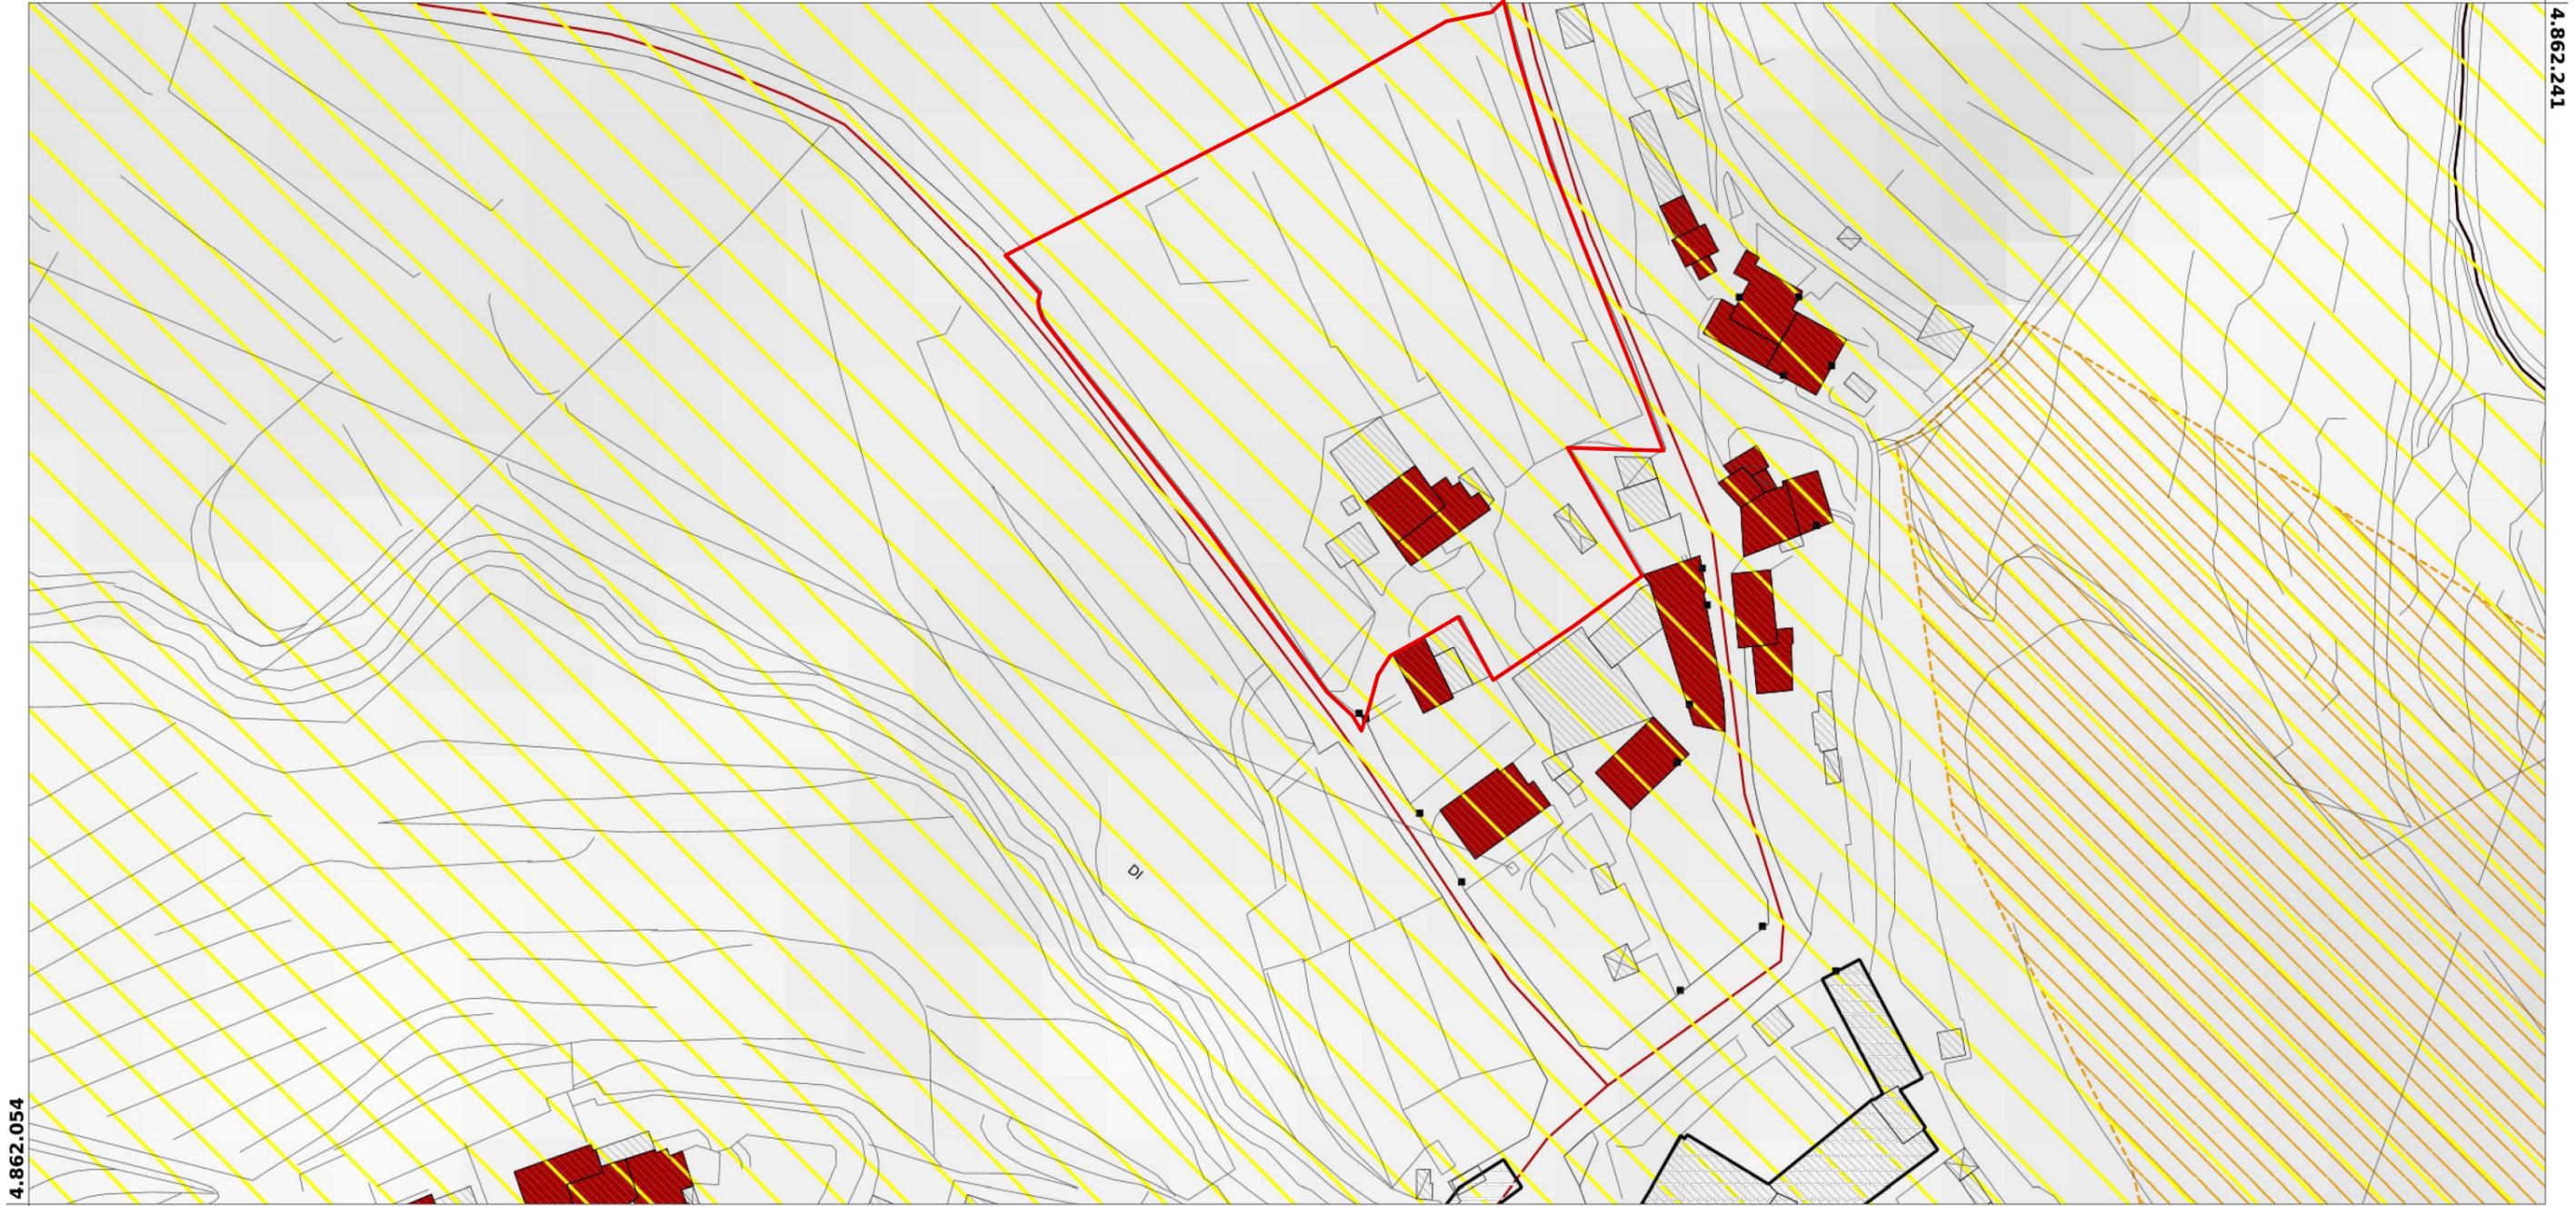


Tavola Es.3A Invarianti strutturali: invarianza storico-insediativa

### Piano Strutturale

Scala 1 : 1.000

1.670.173

4.862.241

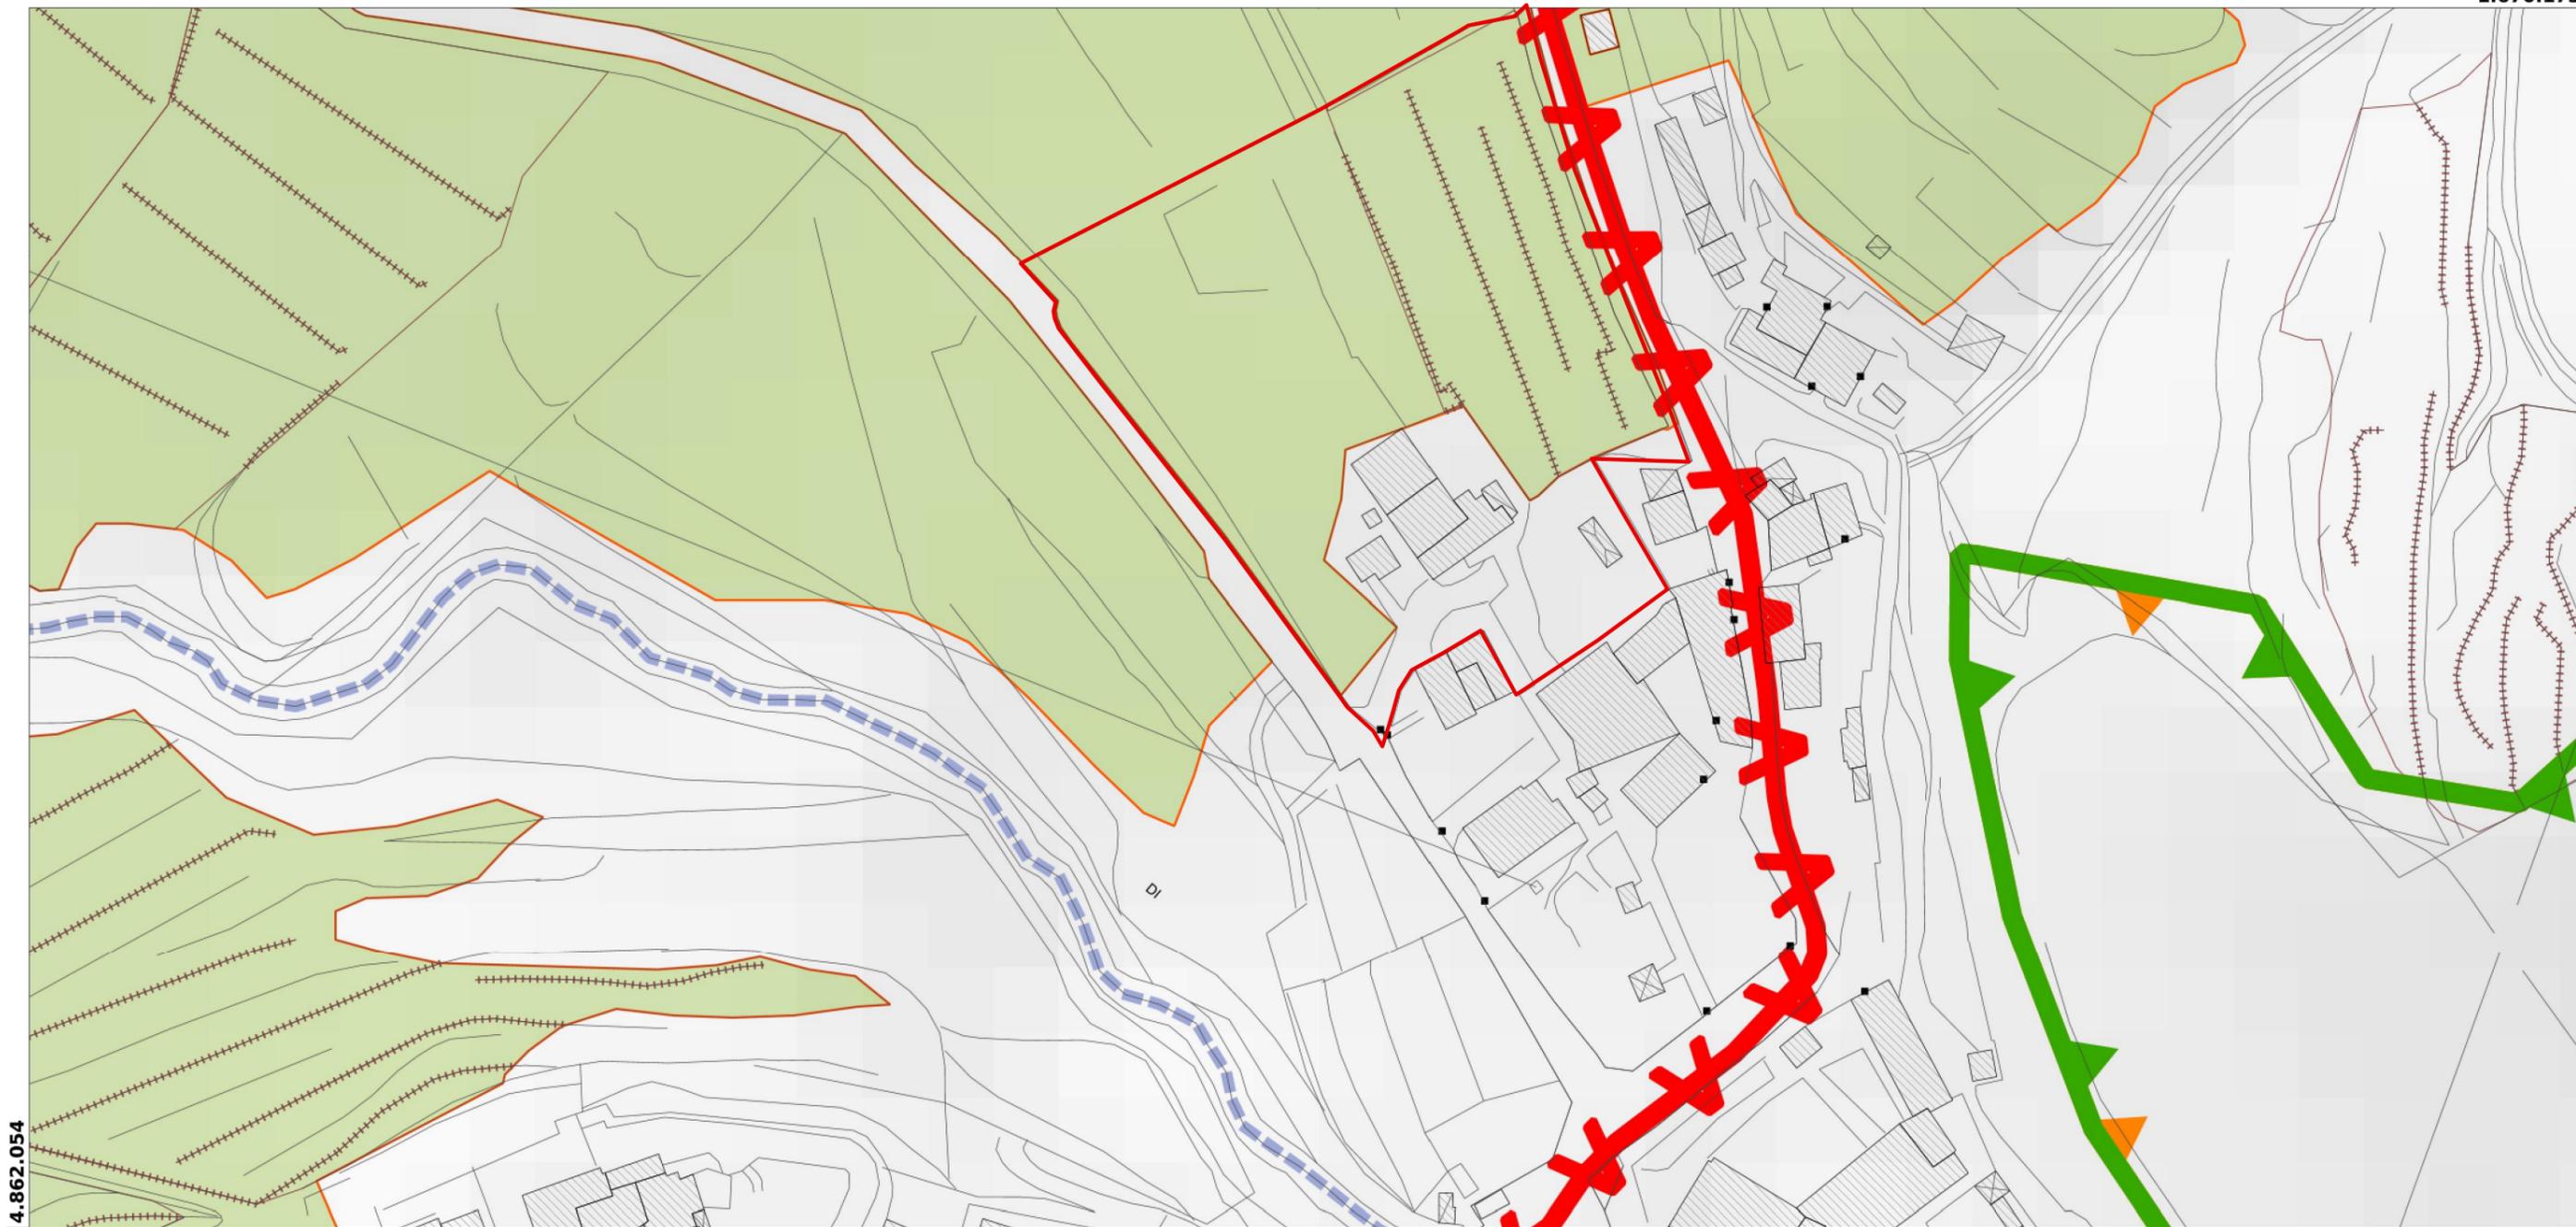


Tavola Es.3B Invarianti strutturali: invarianza paesaggistico-ambientale

### Piano Strutturale

Scala 1 : 1.000

1.670.173

4.862.241


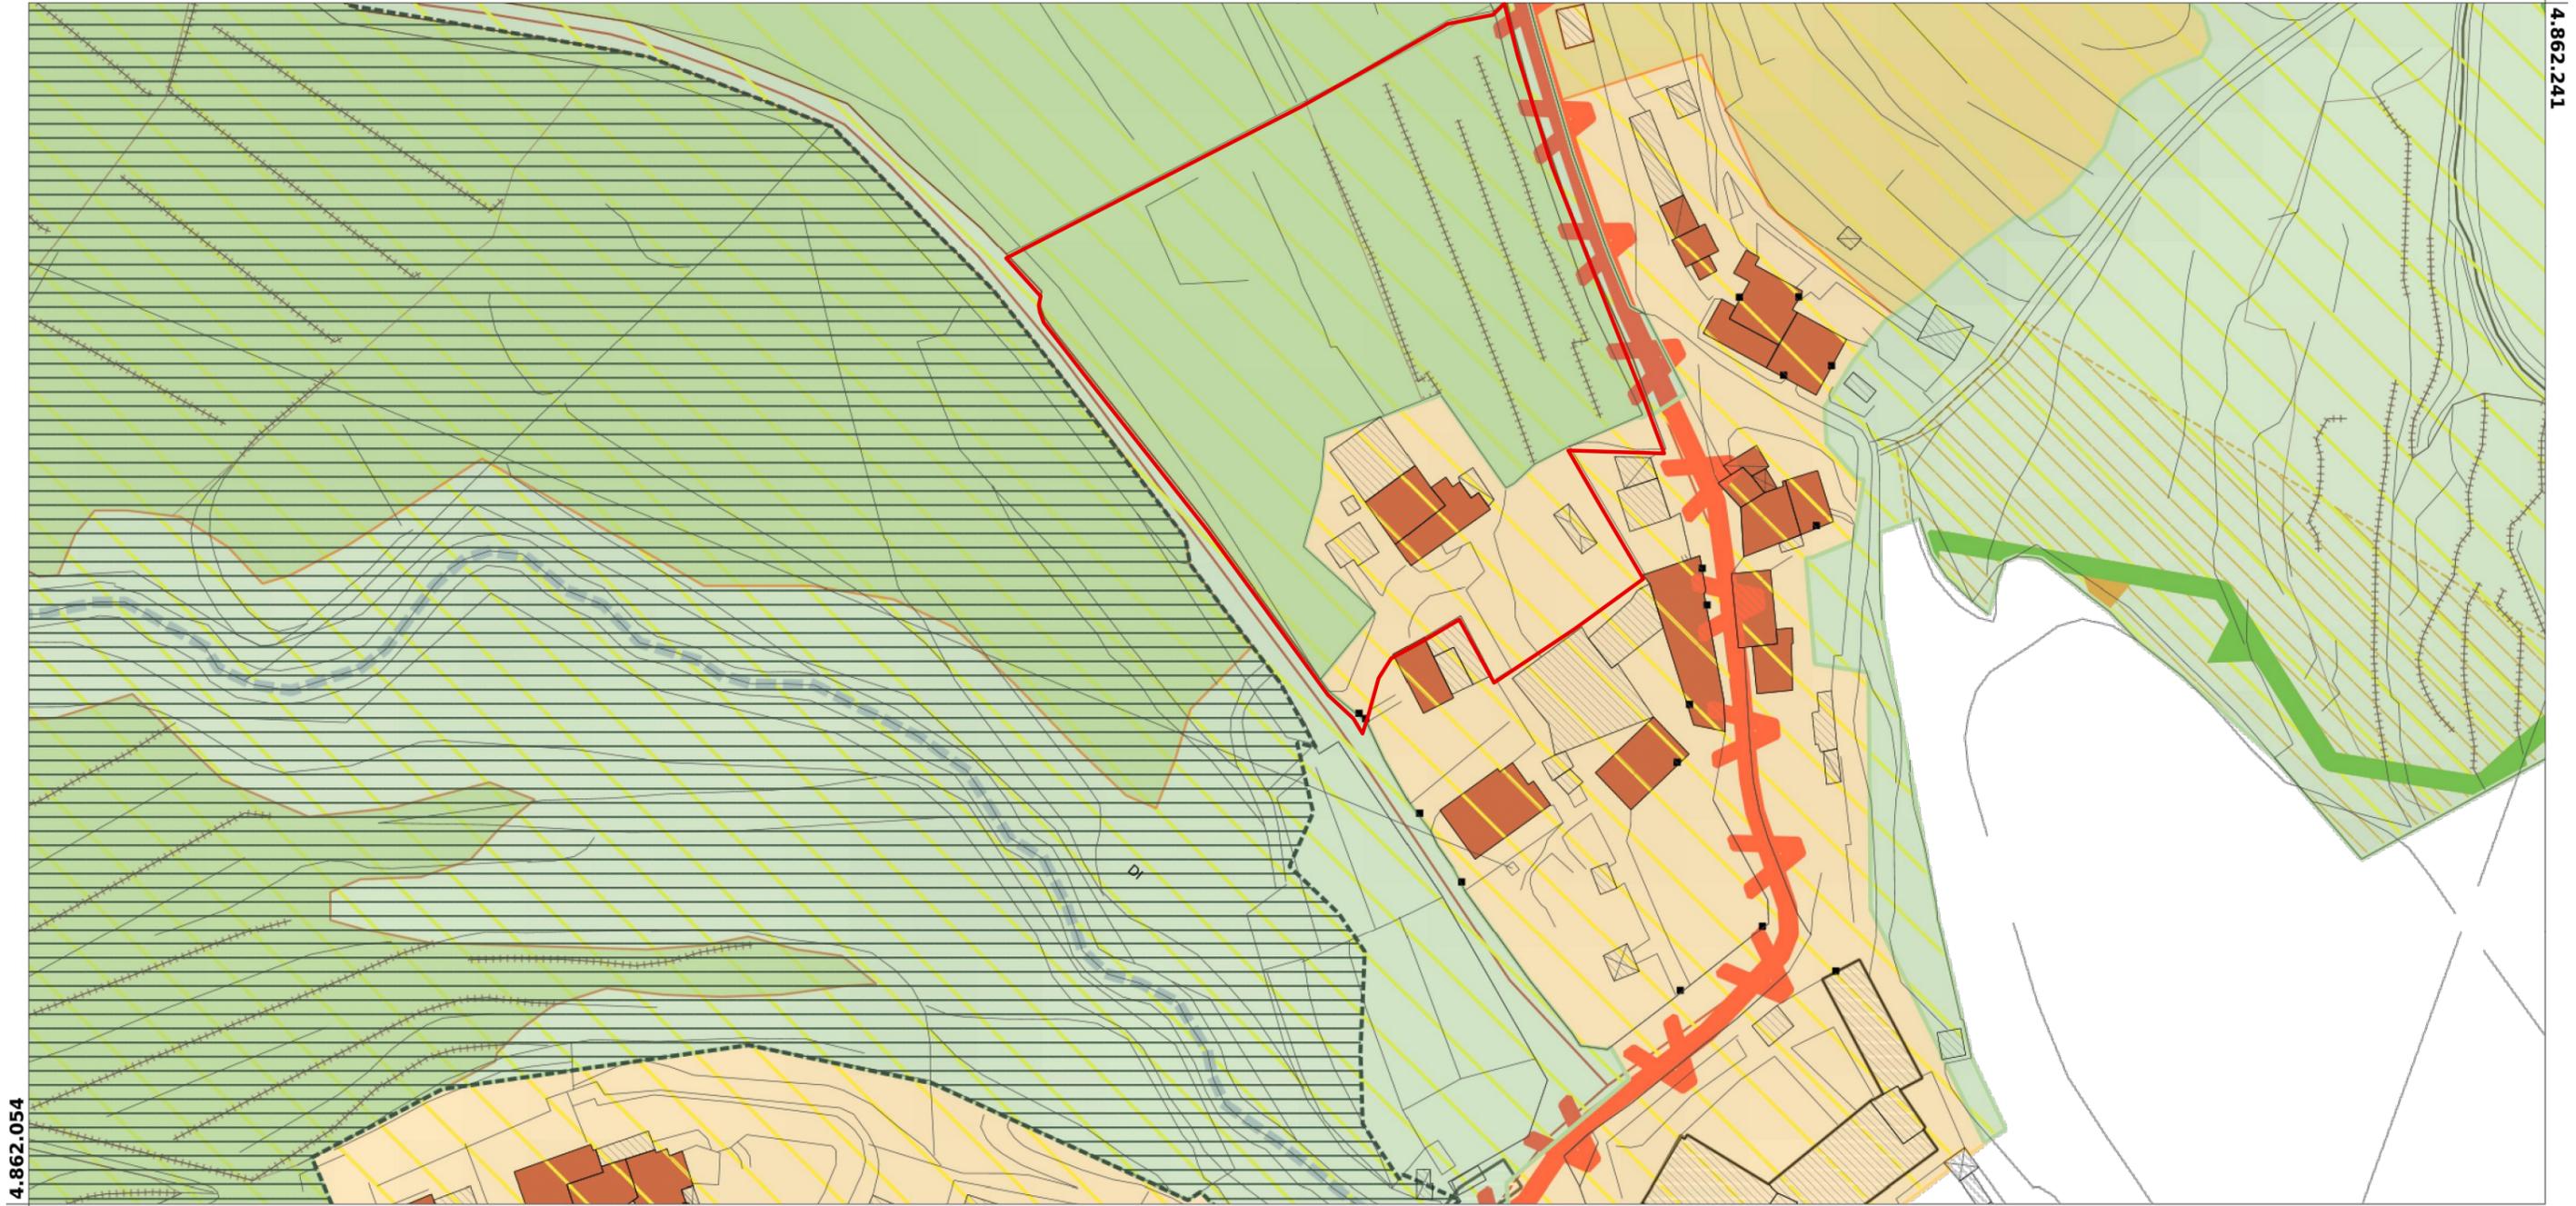


Tavola Es.3C Invarianti strutturali: ambiti caratterizzati


**Beni Culturali e Paesaggistici - Piano Operativo**

Scala 1 : 1.000

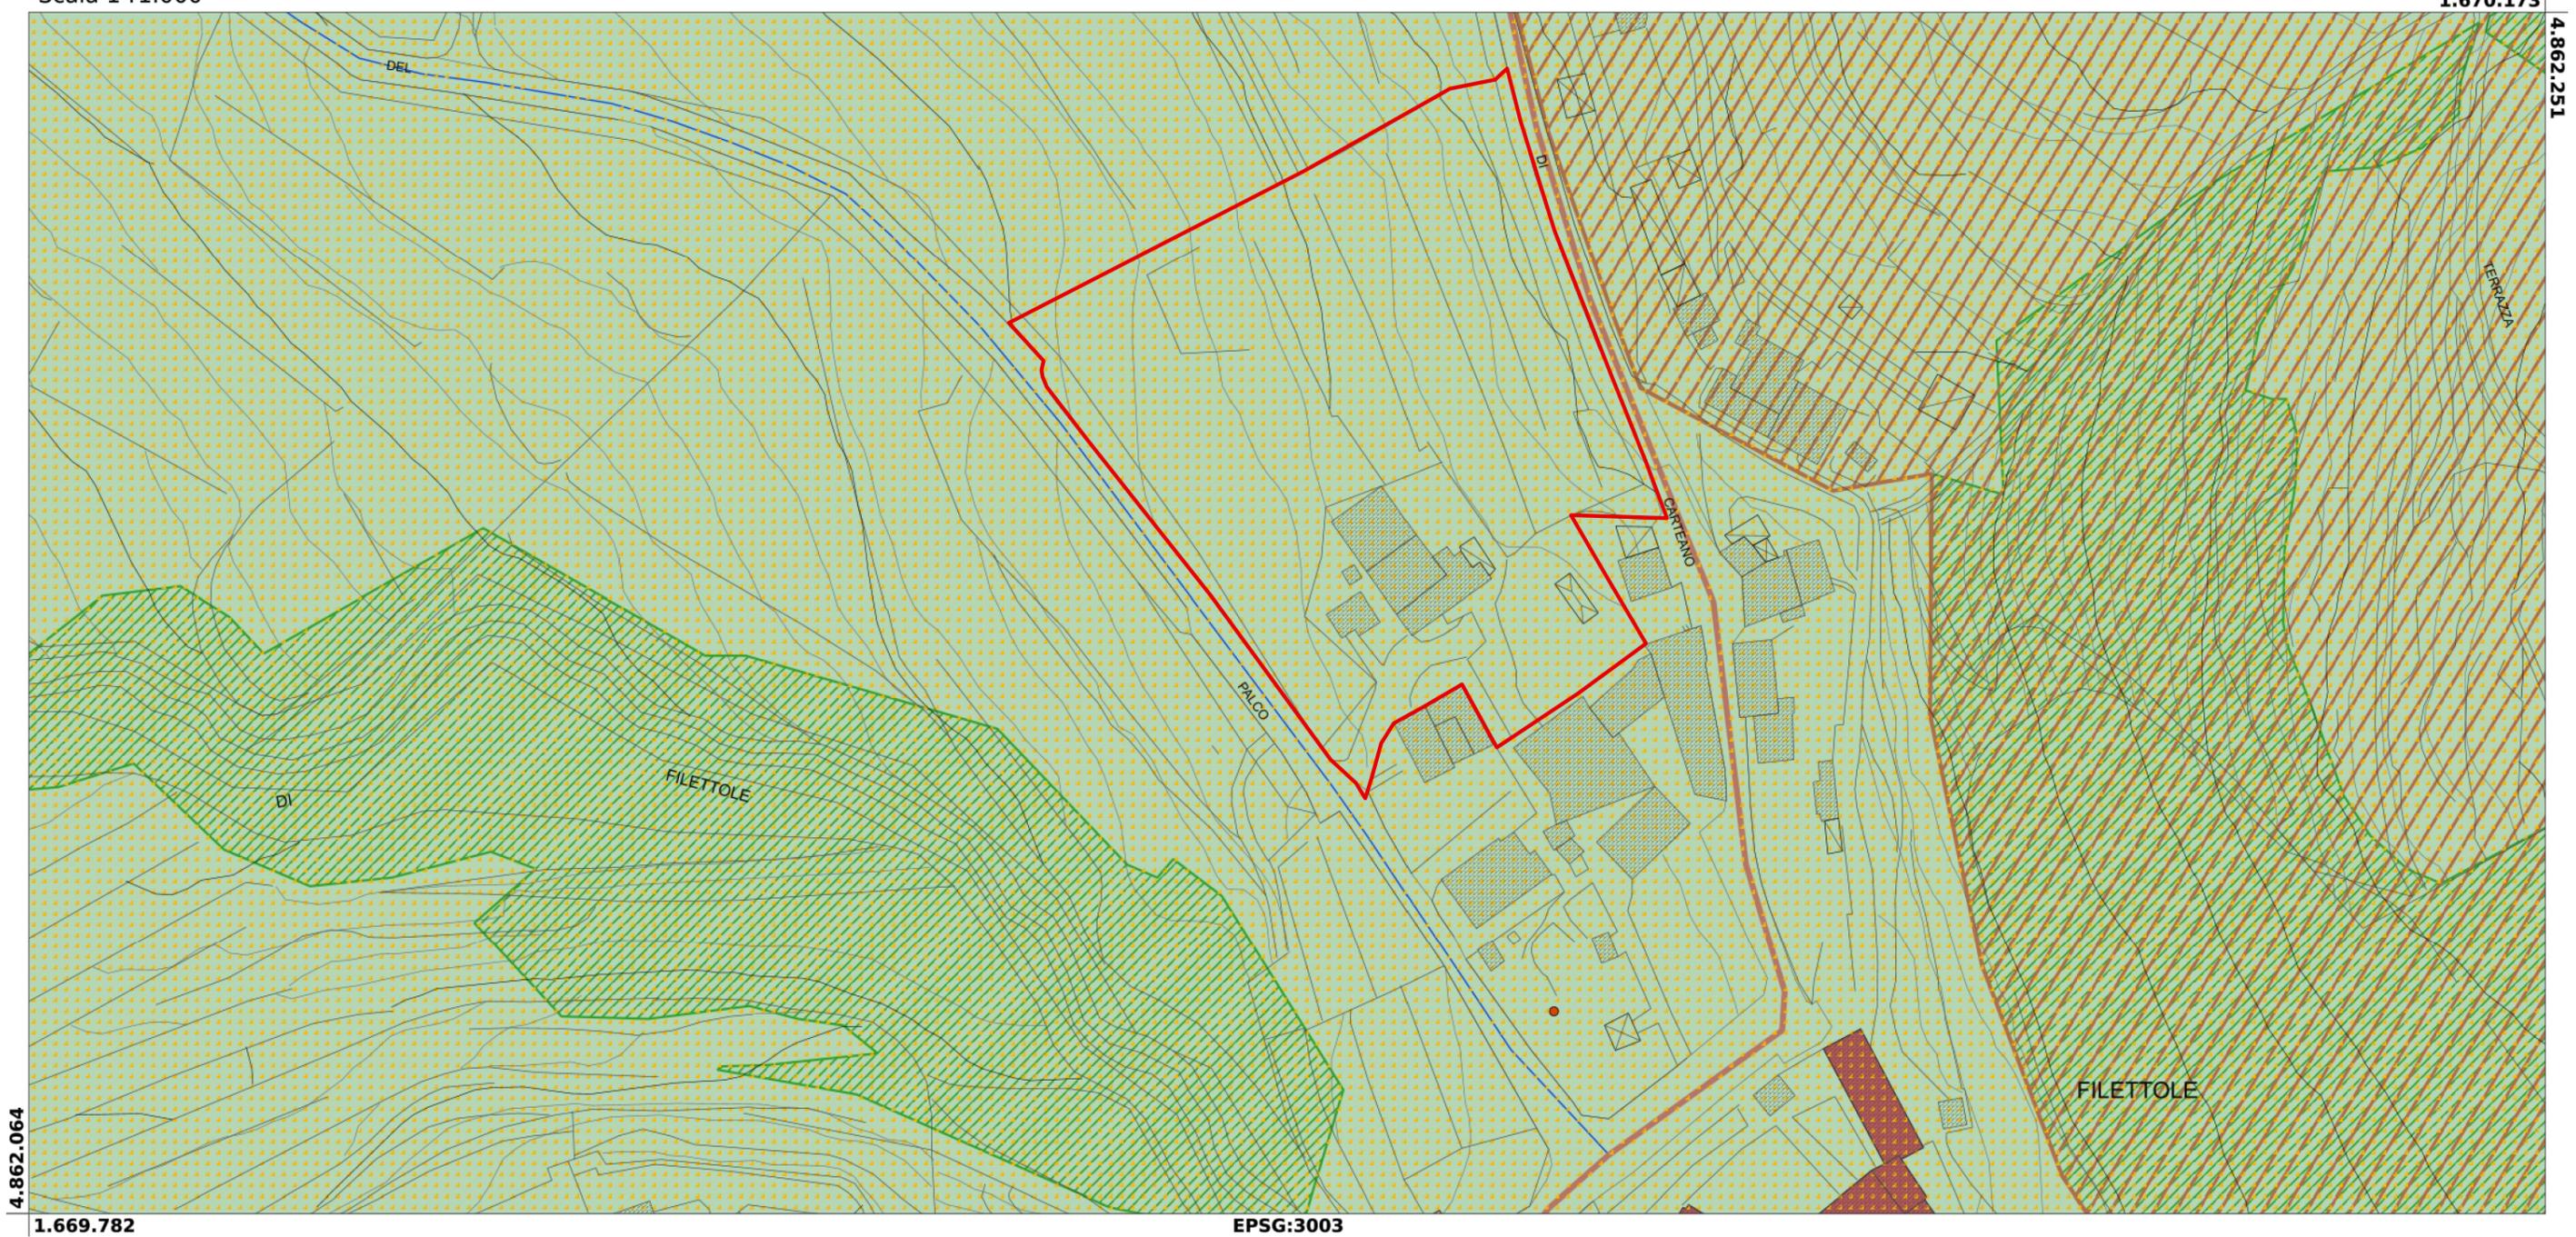


### Disciplina dei suoli e degli insediamenti - Piano Operativo


Scala 1 : 1.000

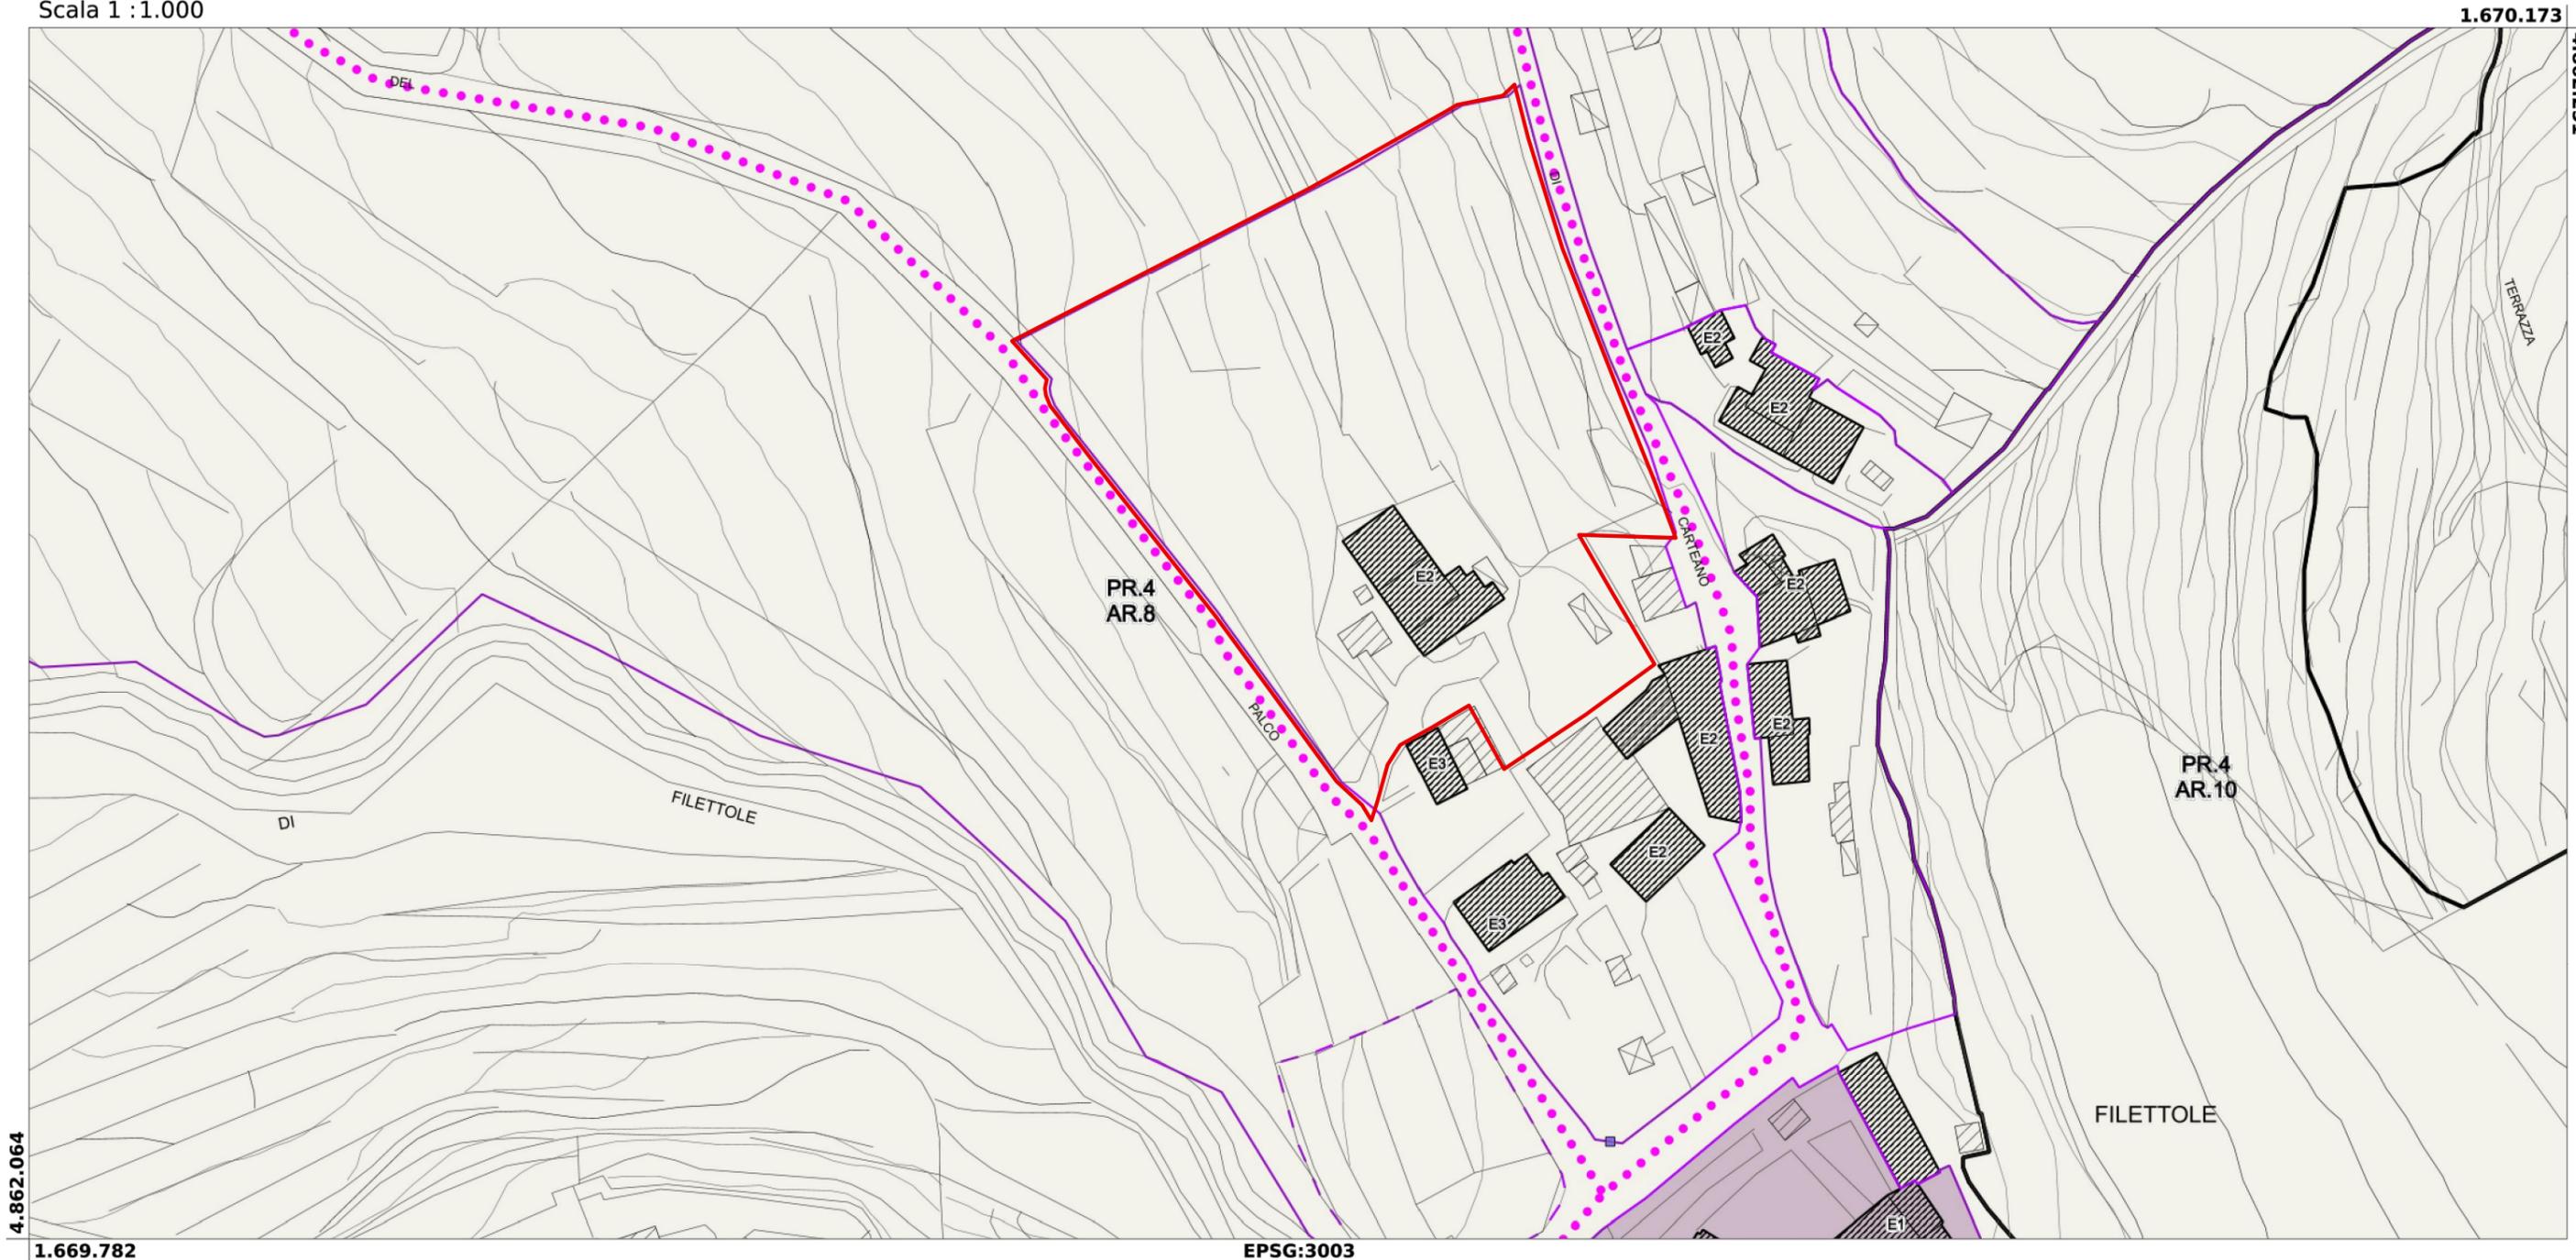

**Disciplina dei suoli e degli insediamenti - Piano Operativo**


Scala 1 : 1.000

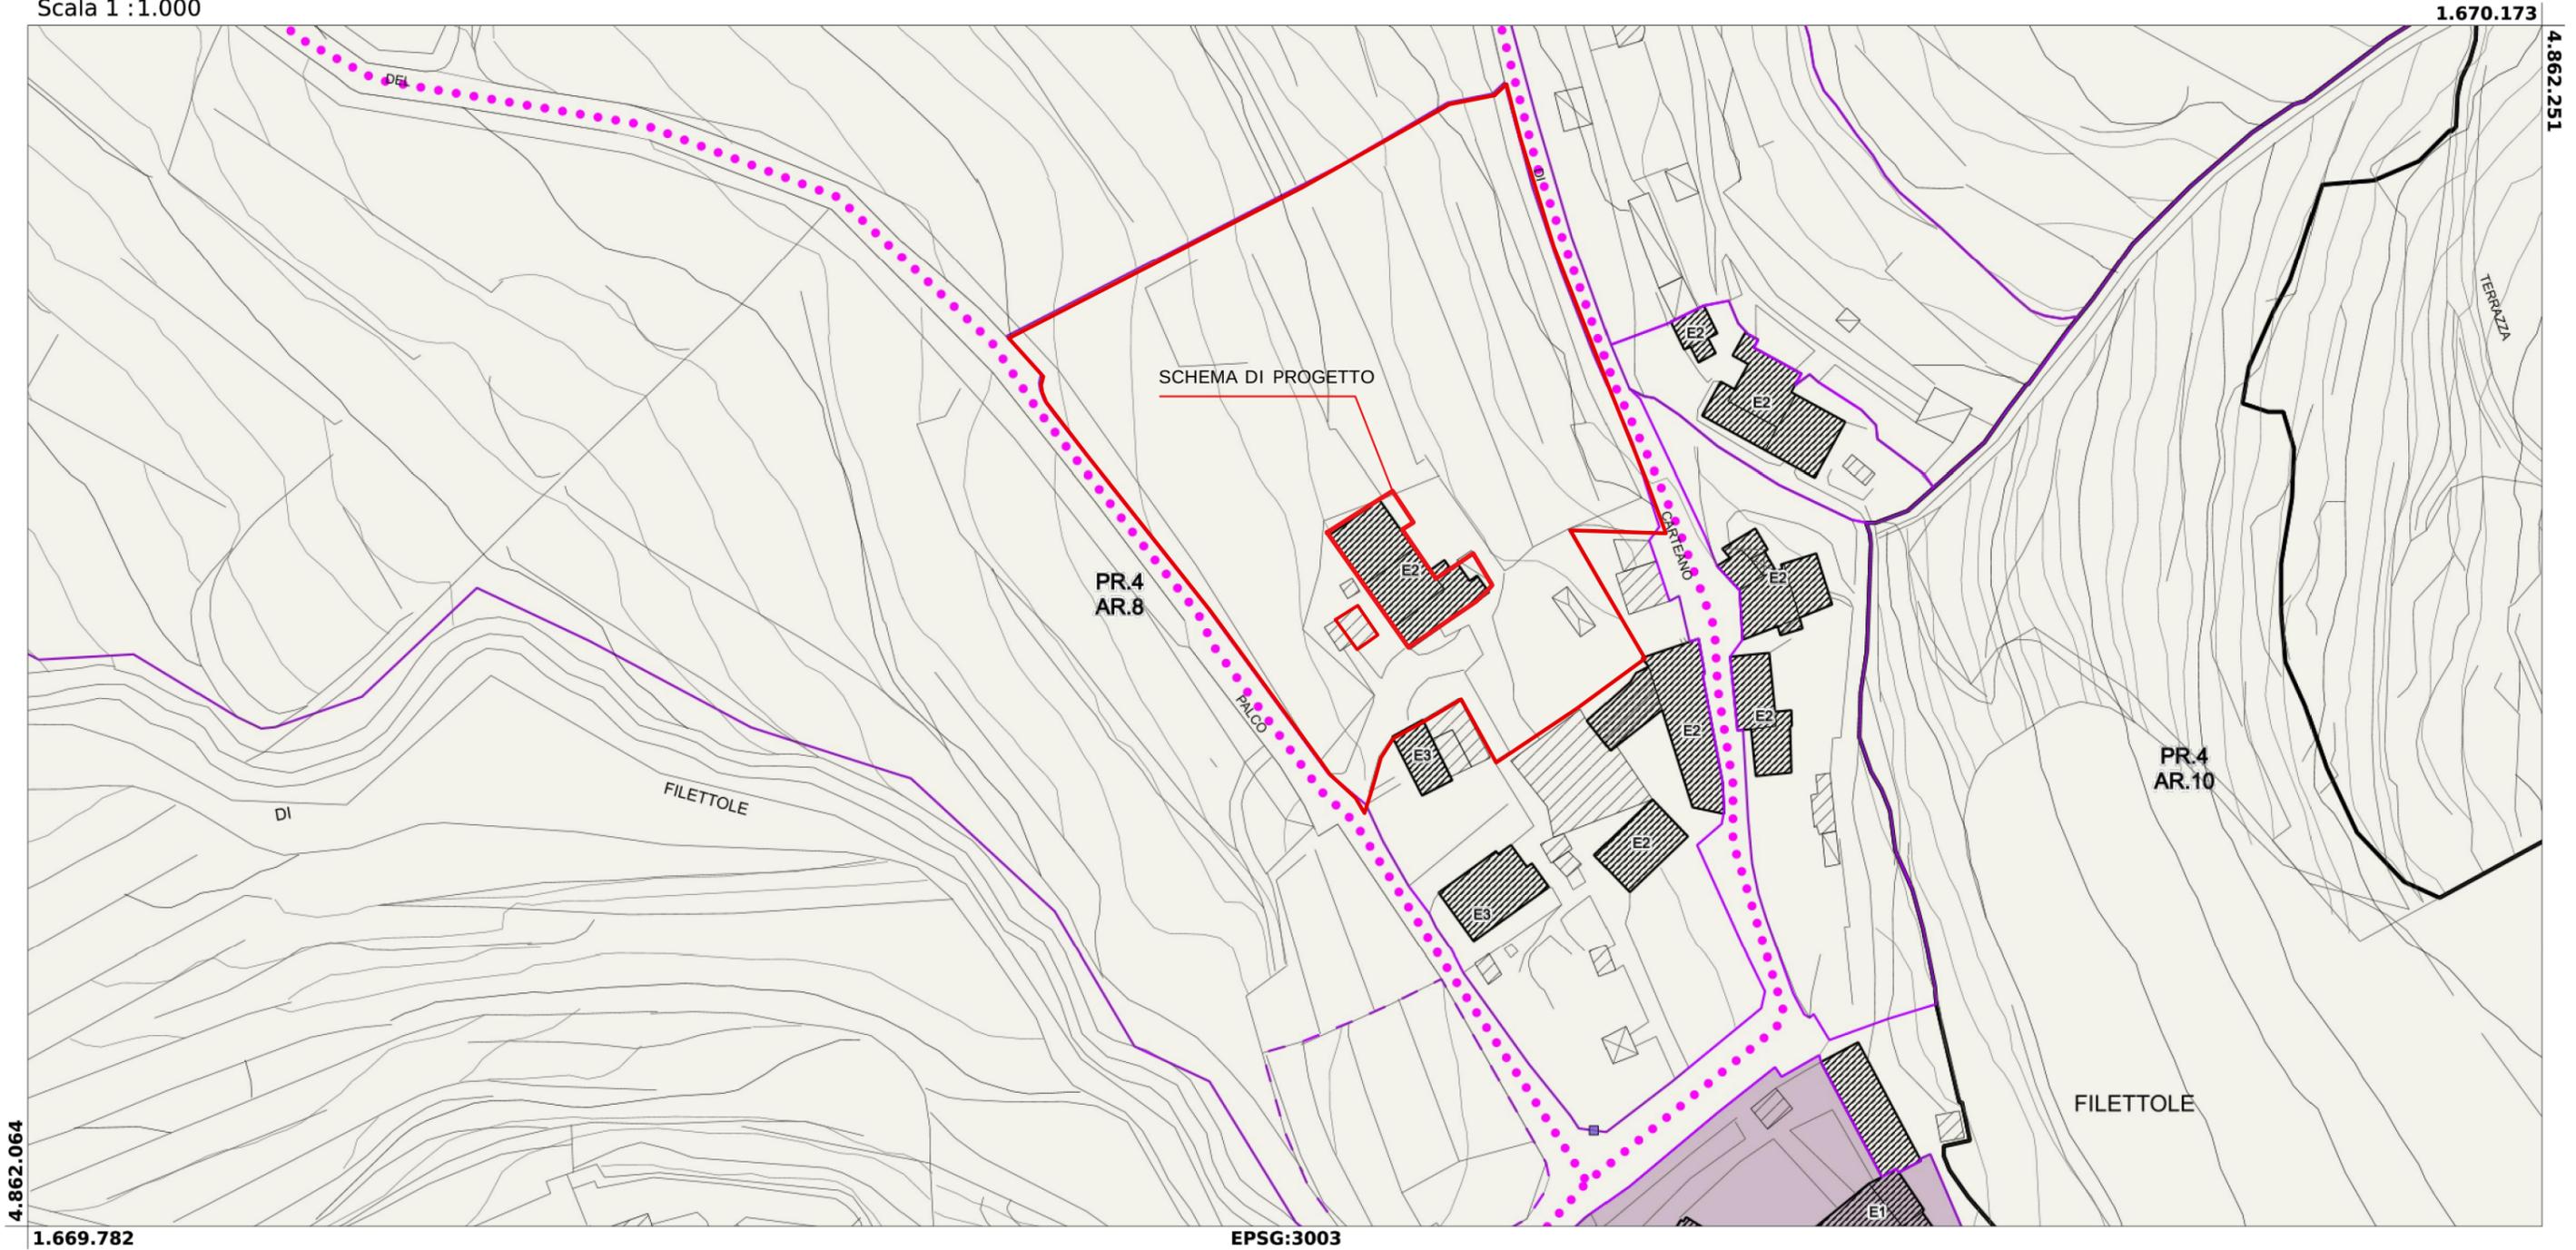

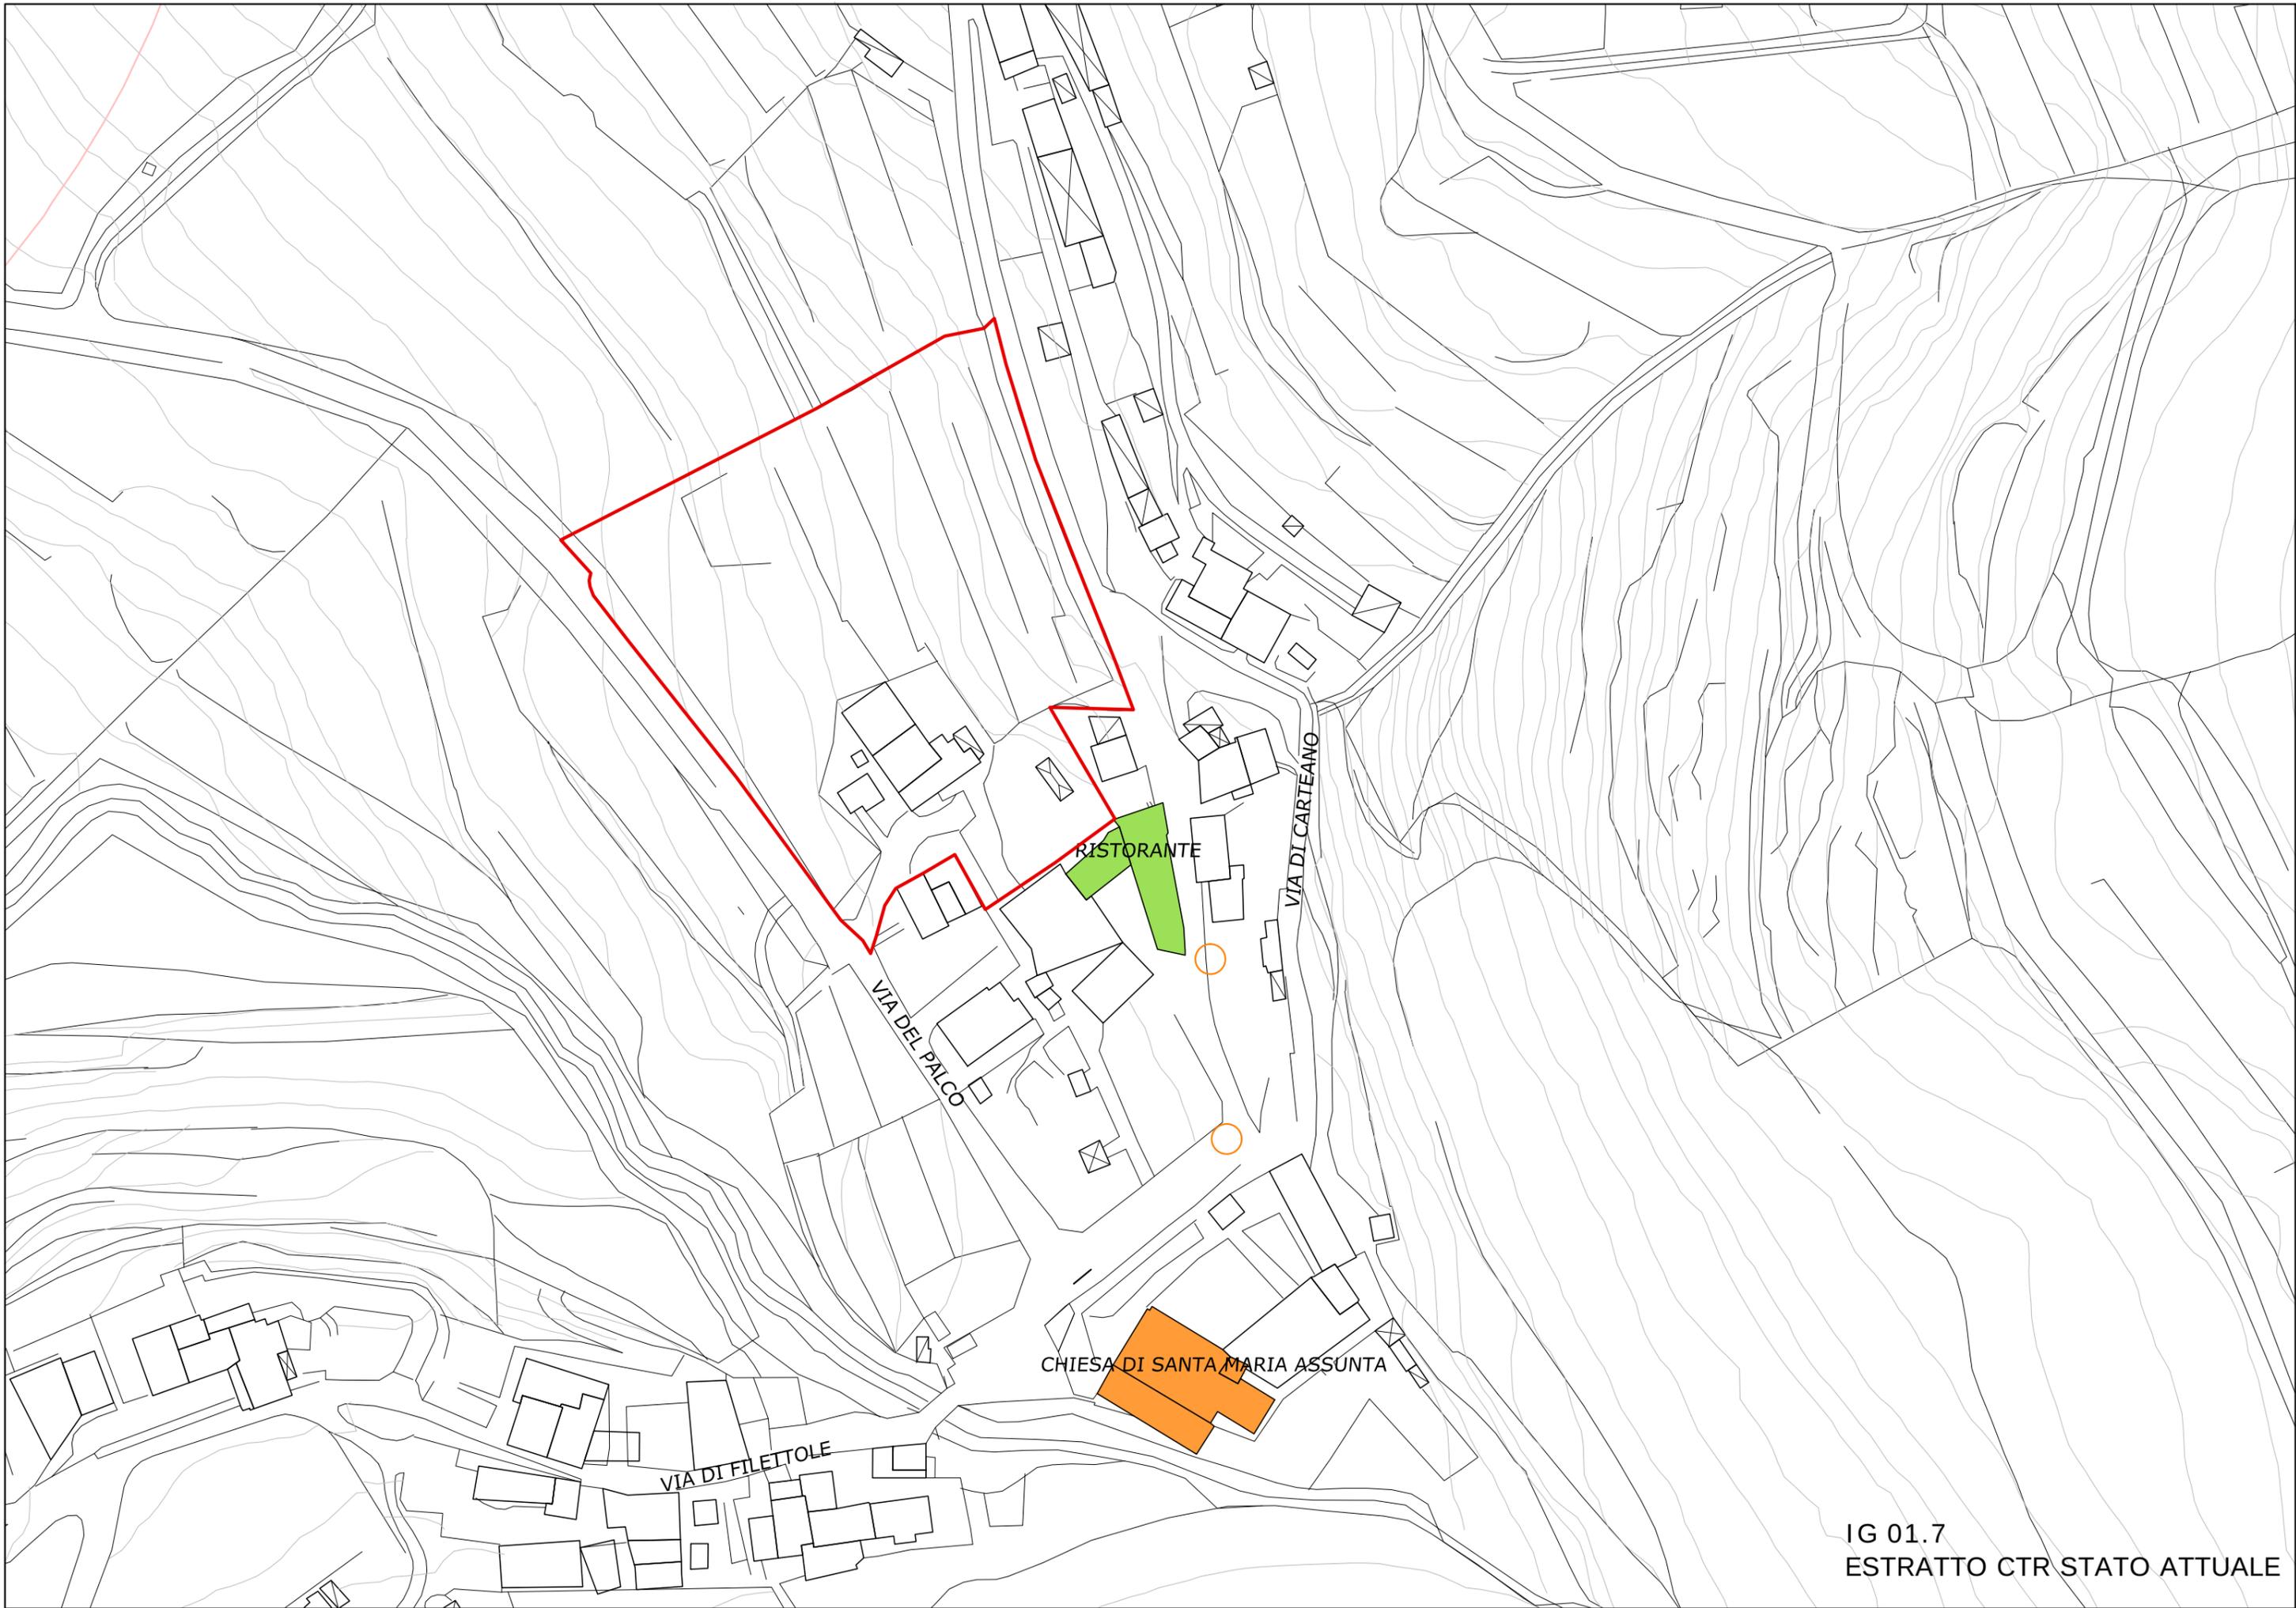




IG 01.8  
ORTOFOTO STATO ATTUALE

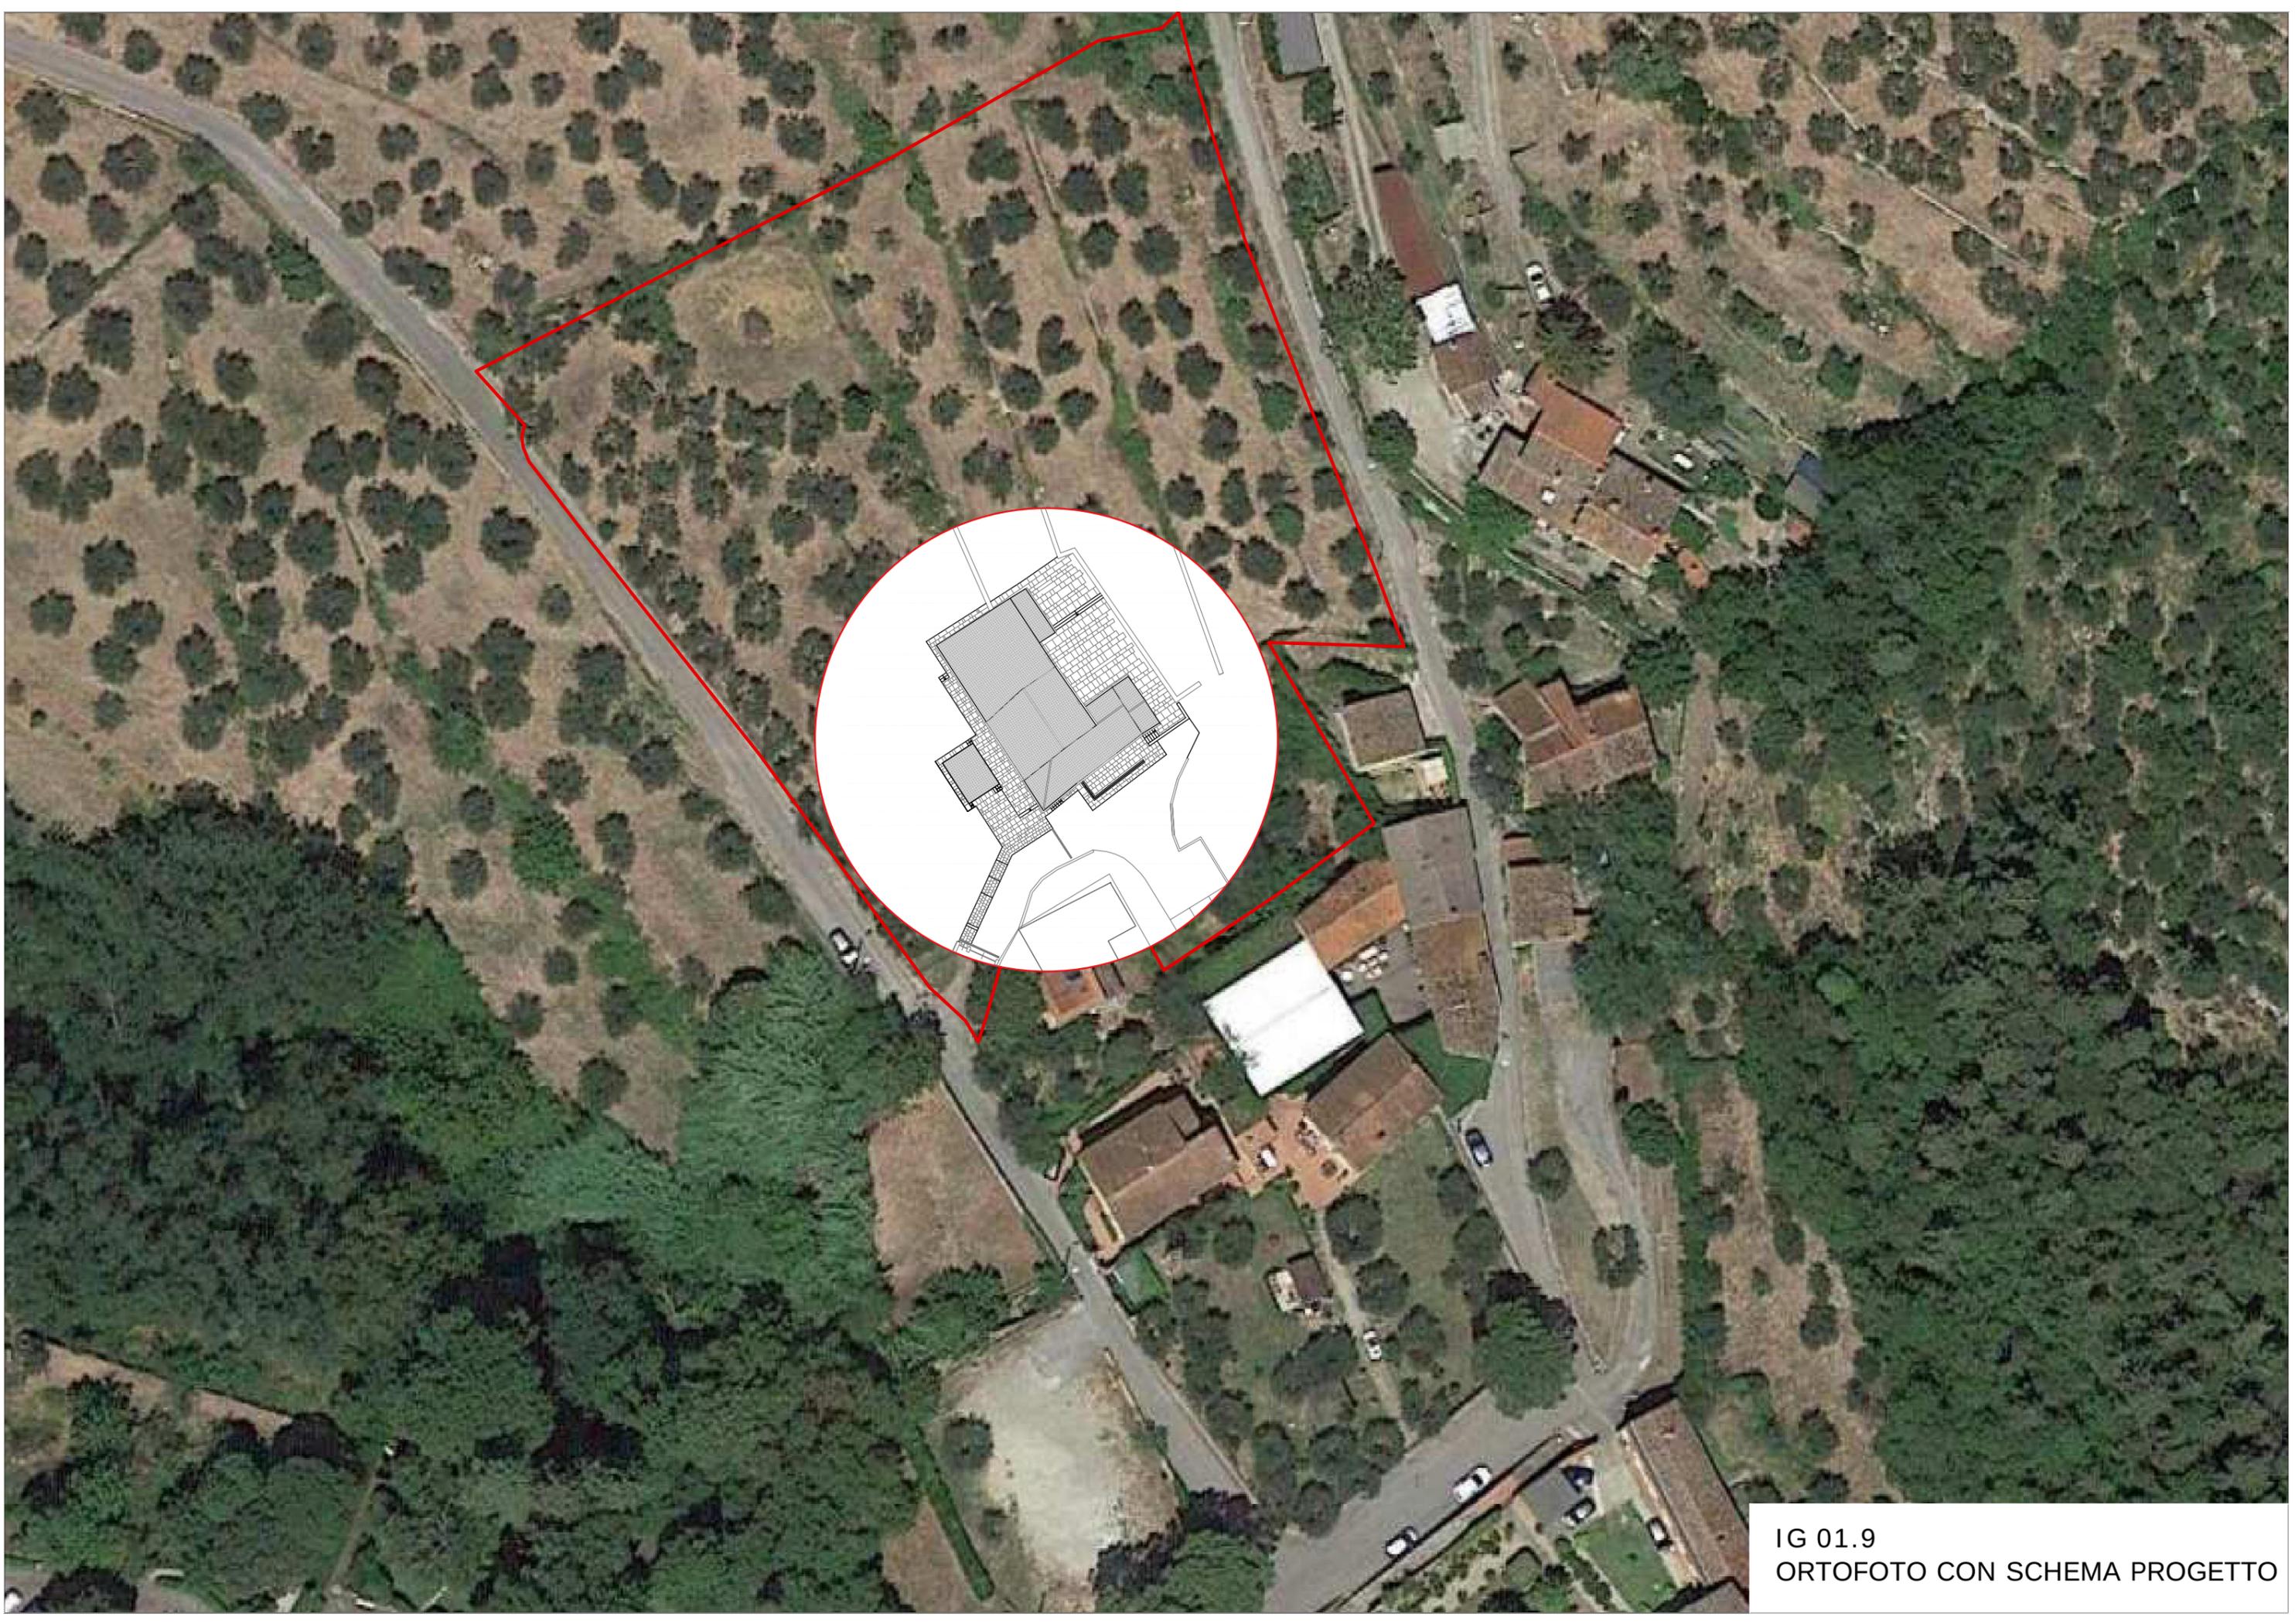

IG 01.9  
ORTOFOTO CON SCHEMA PROGETTO



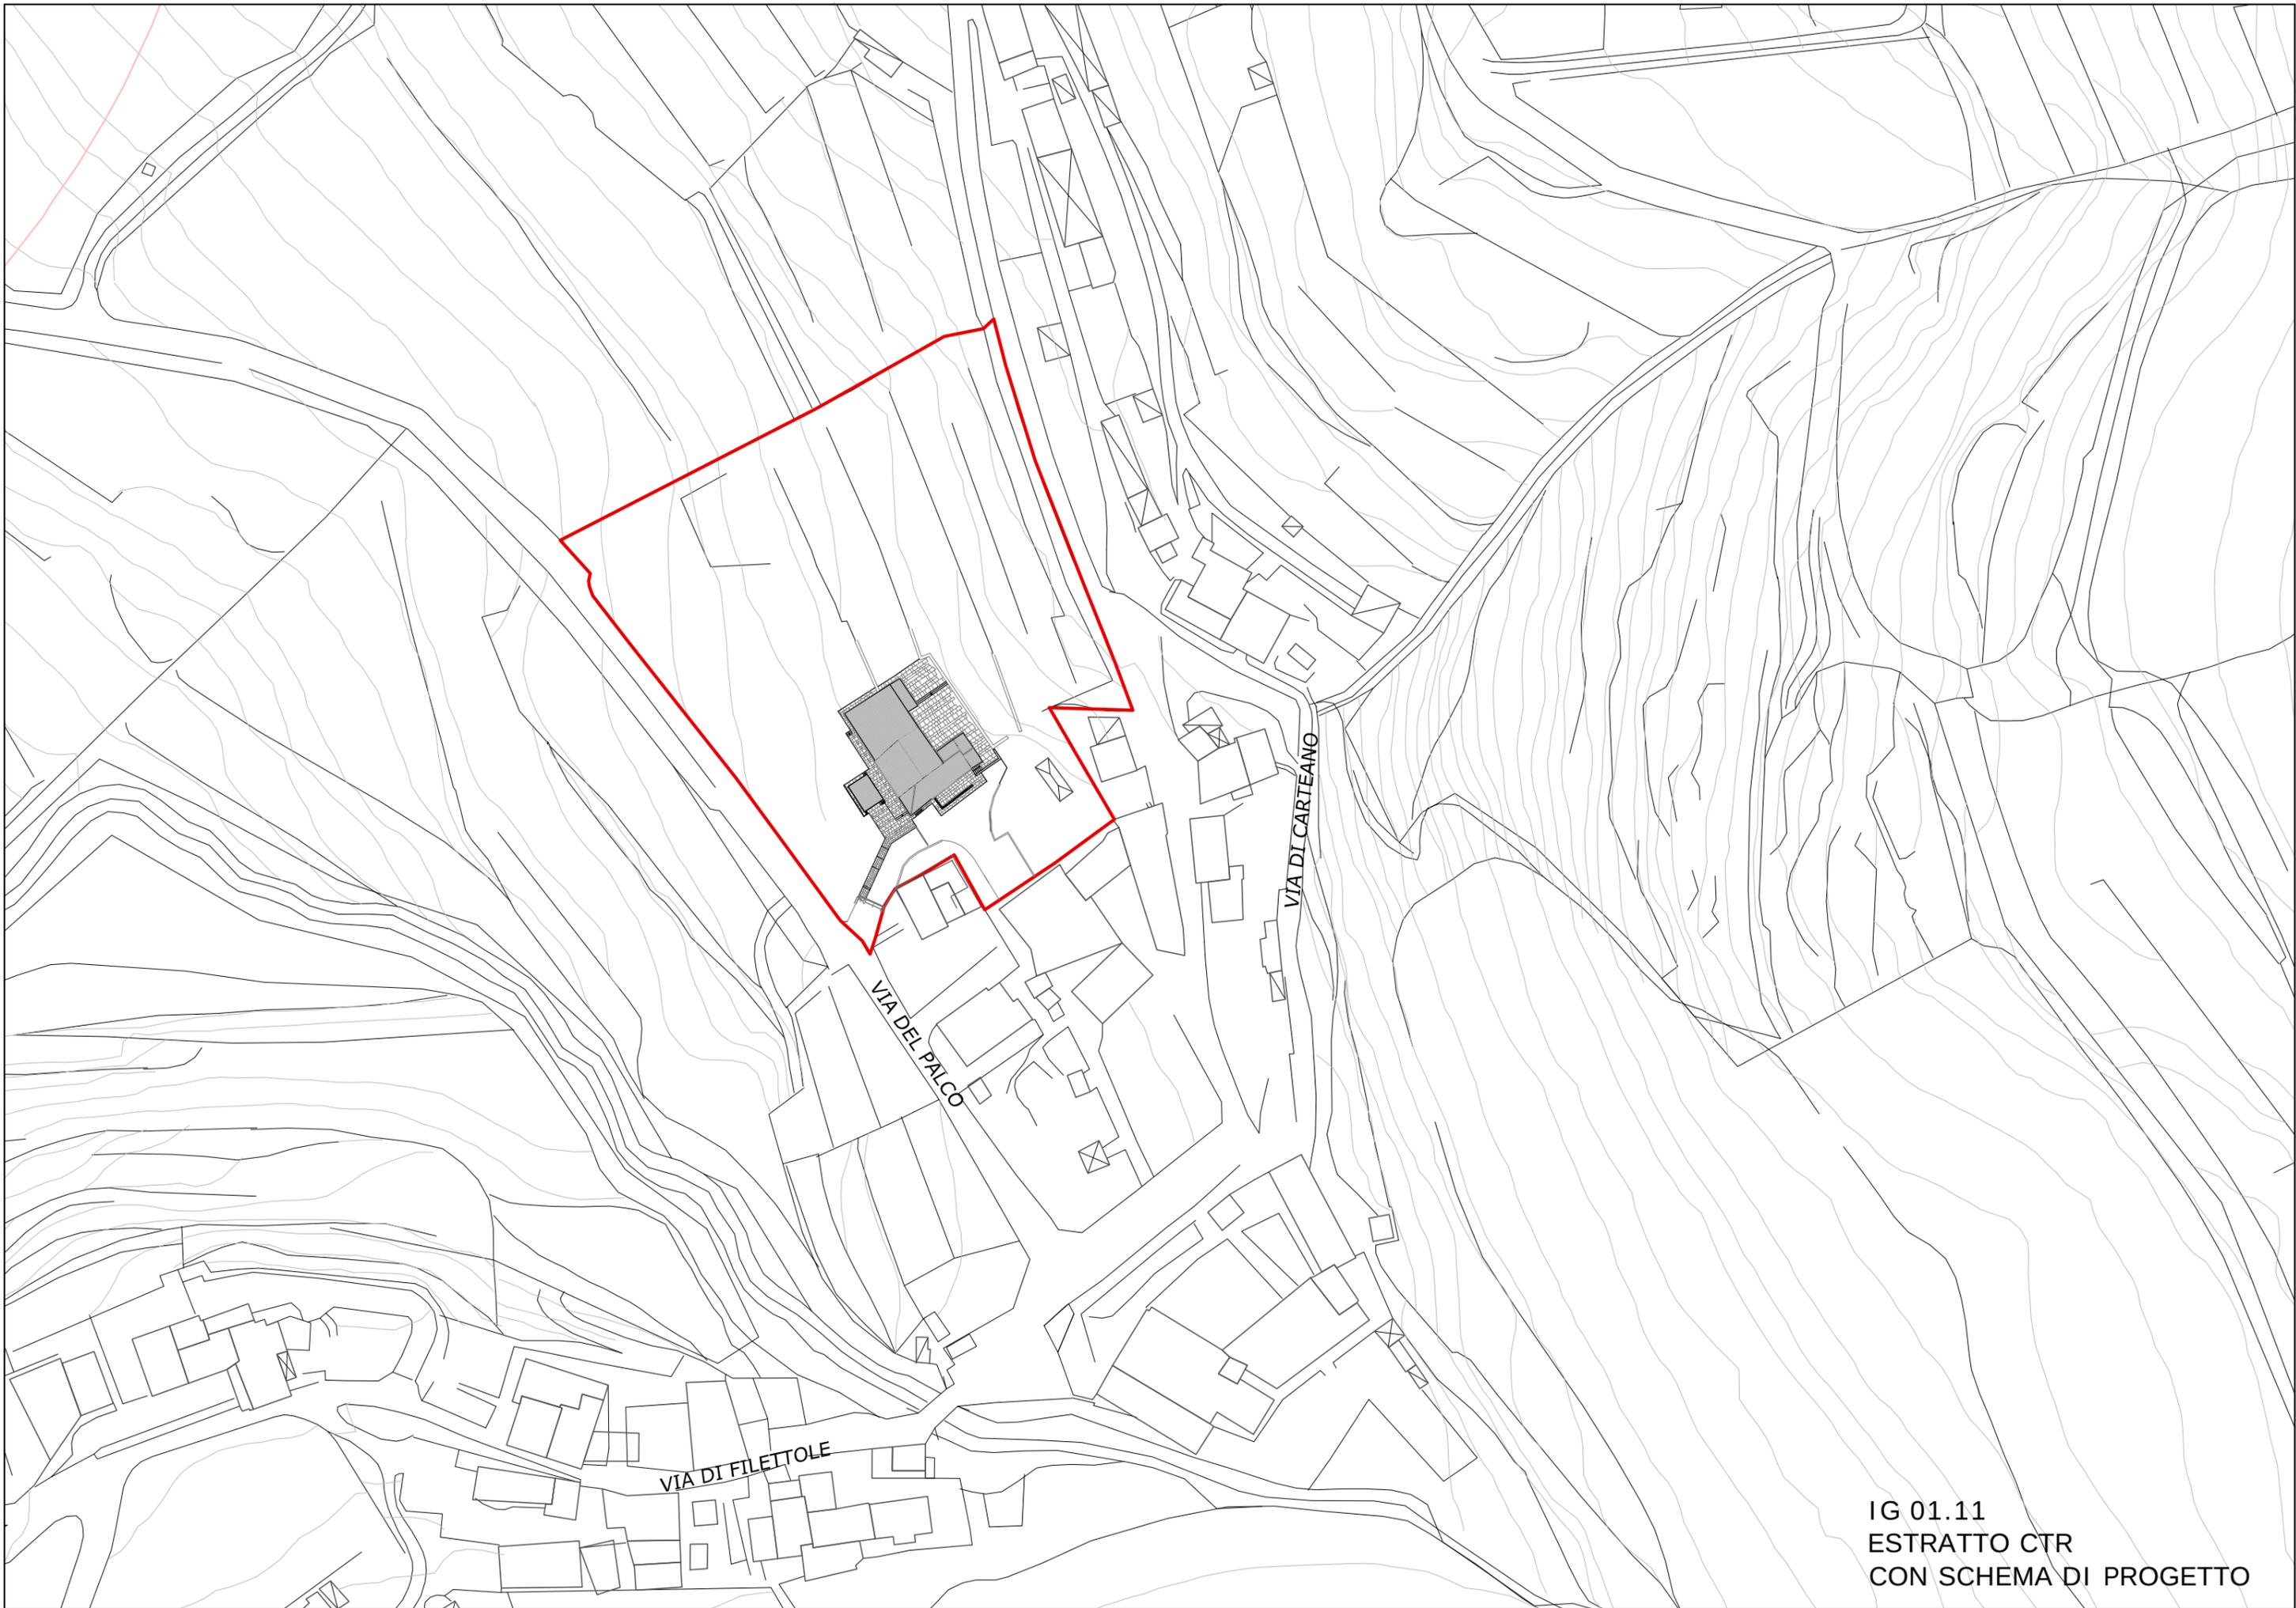

IG 01.11  
ESTRATTO CTR  
CON SCHEMA DI PROGETTO



FATTORIA DELLA TERRAZZA

VIA DELLA TERRAZZA

VIA PALCO

VIA DELLA

FILETTOLE

TORRETTA

IRTEF 1959

142,00

175,81

214,80

120,48

137,50

184,38

210,00

109,68

198,50

212,50

PALCO

103,60

118,53

VIA

197,10

237,3

159,70

213,50

241,00

133,00

145,20

214,00

116,85

143,30

140,20

120,32

141,00

907  
65



ESTRATTO DI MAPPA  
CATASTALE 1963



Firmato da:

**Mazzoni Federico**

codice fiscale MZZFRC55E20G999M

num.serie: 22026995650412960774303633816456176991

emesso da: ArubaPEC S.p.A. NG CA 3

valido dal 21/04/2020 al 22/04/2023