

# COMUNE DI PRATO

Ristrutturazione di edificio residenziale  
con annessi agricoli  
posto in Prato, via del Palco n. 257

RICHIEDENTE: Sig. Francesco Rosati

PROGETTO : Ing. Federico Mazzoni  
Barili & Mazzoni  
Associati

OGGETTO:  
Estratto mappa catastale e rilievo area di intervento estesa alle  
proprietà catastali  
Scala 1:500


Giugno 2021

EA 00

BARILI & MAZZONI  
ASSOCIATI


PRATO - Via F.lli Giachetti n°28/3 - Tel. e Fax (0574) 606329/607677 - Cod. Fisc. e Part. Iva 01692350976

RILIEVO AREA DI INTERVENTO CON PARTICELLE CATASTALI  
Scala 1:500

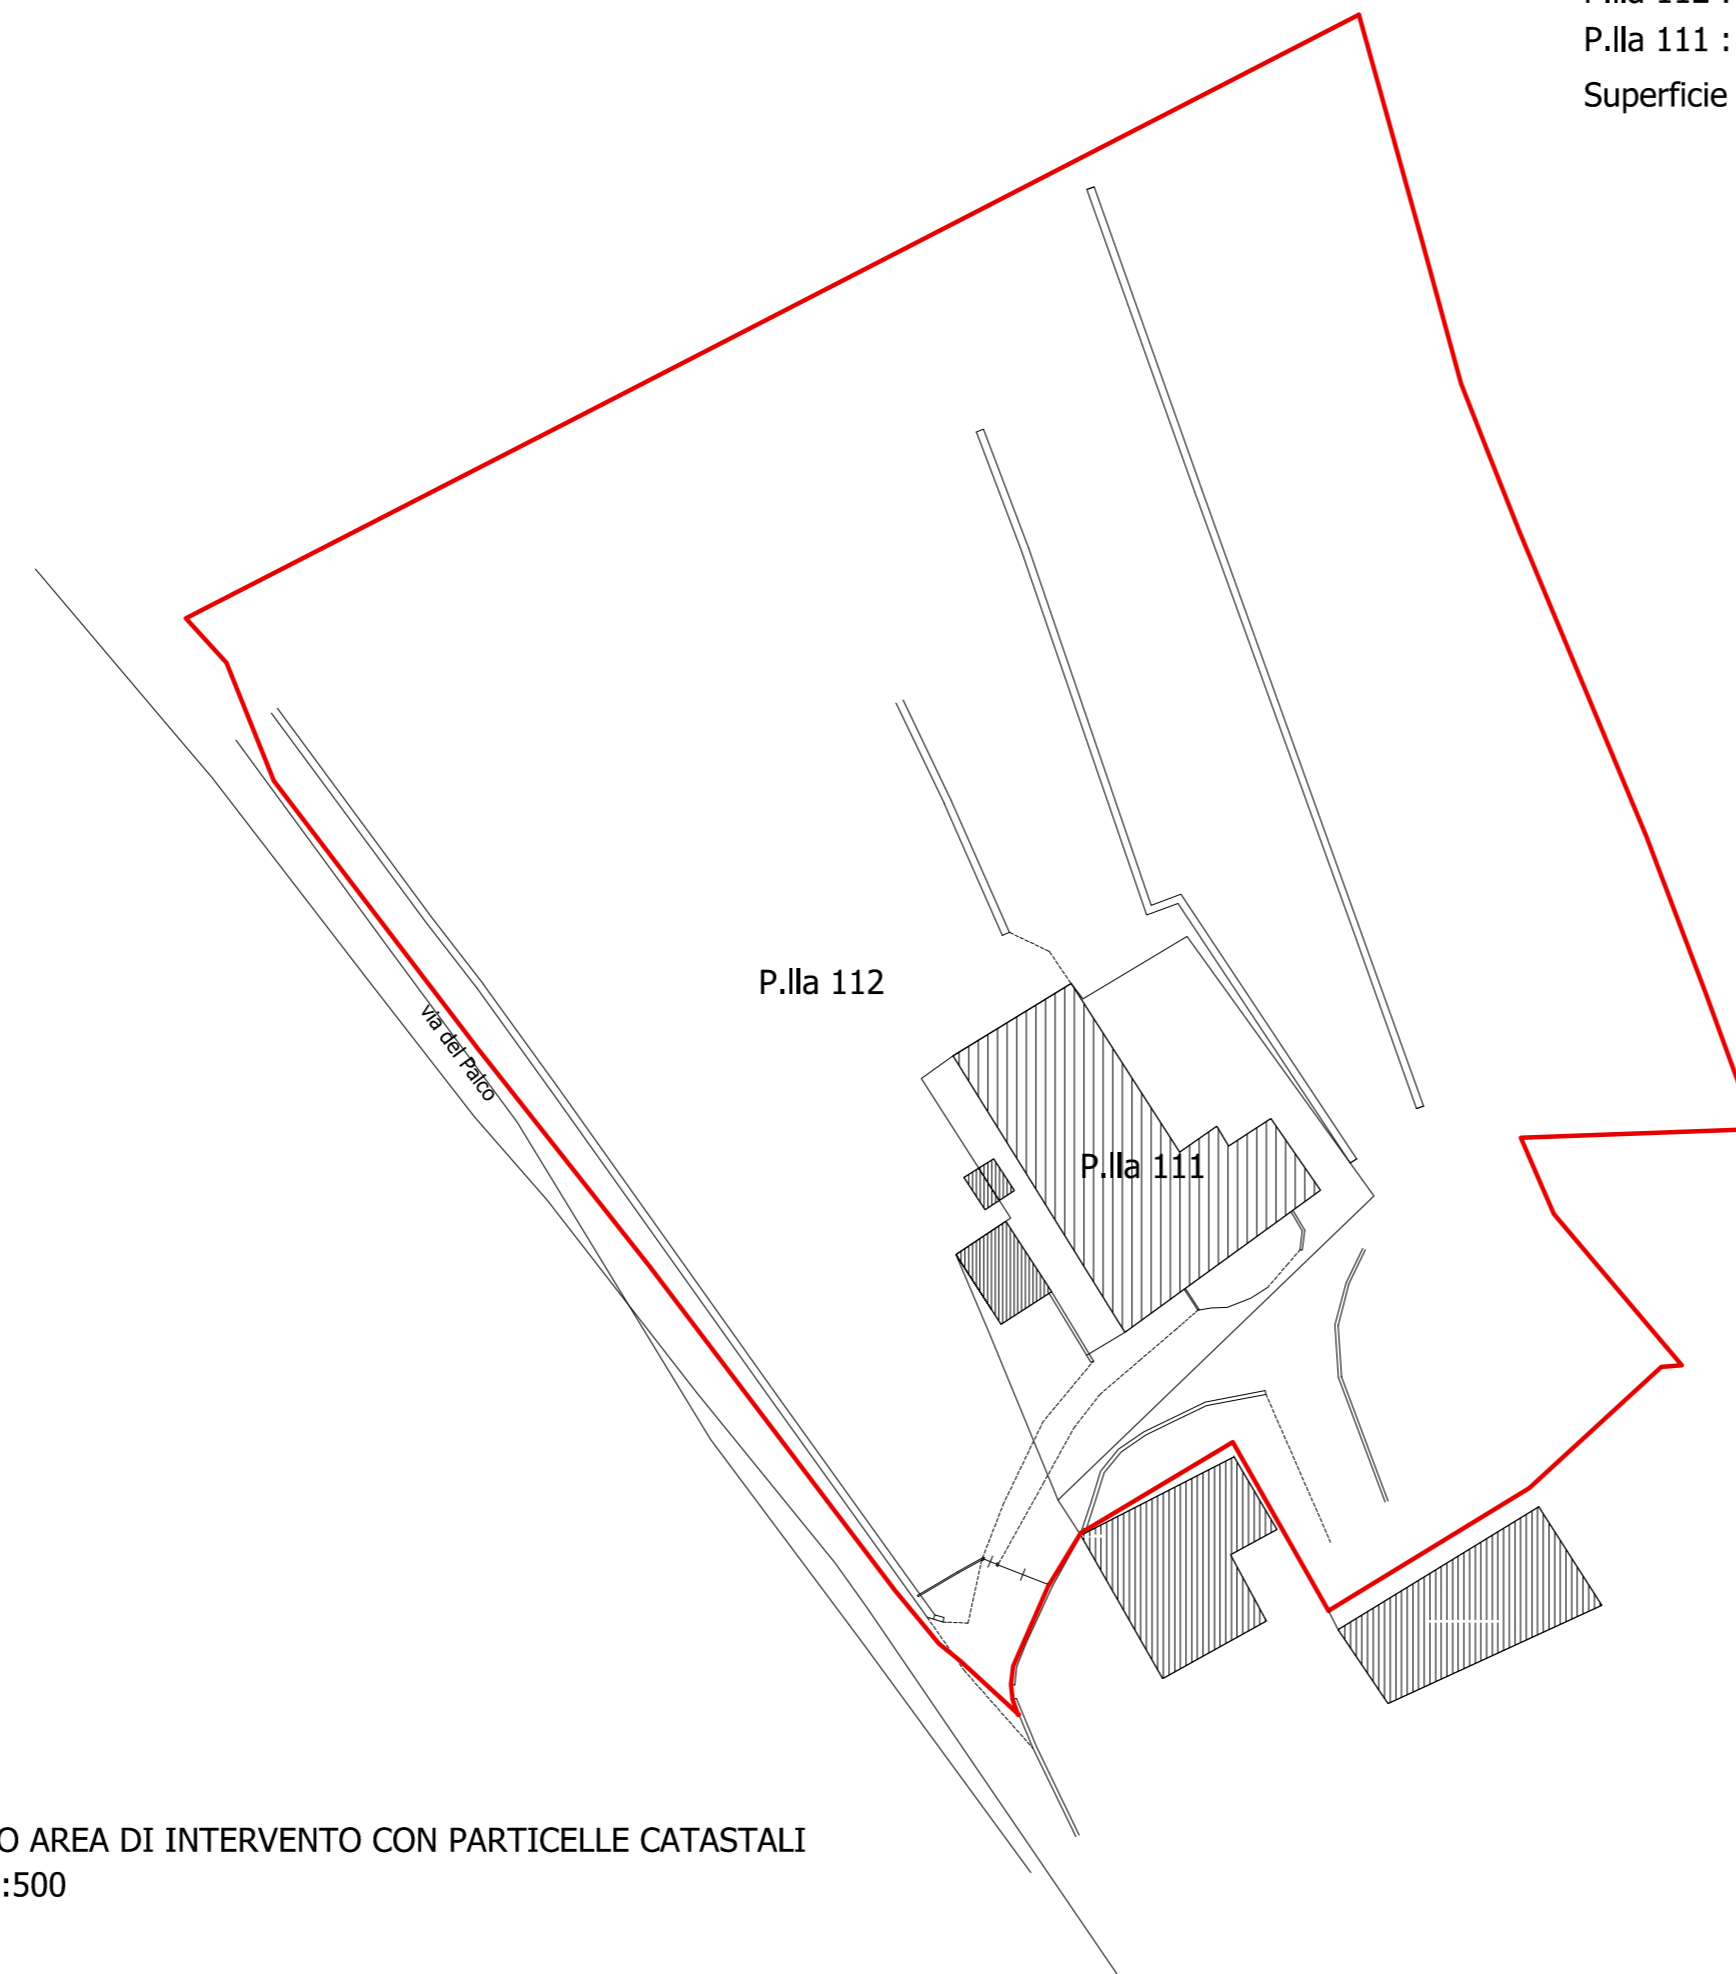

P.la 112 : superficie catastale mq 5690  
P.la 111 : superficie catastale mq 580  
Superficie catastale totale mq 6270

ESTRATTO MAPPA CATASTALE CON INDICAZIONE AREA DI INTERVENTO  
Scala 1:500

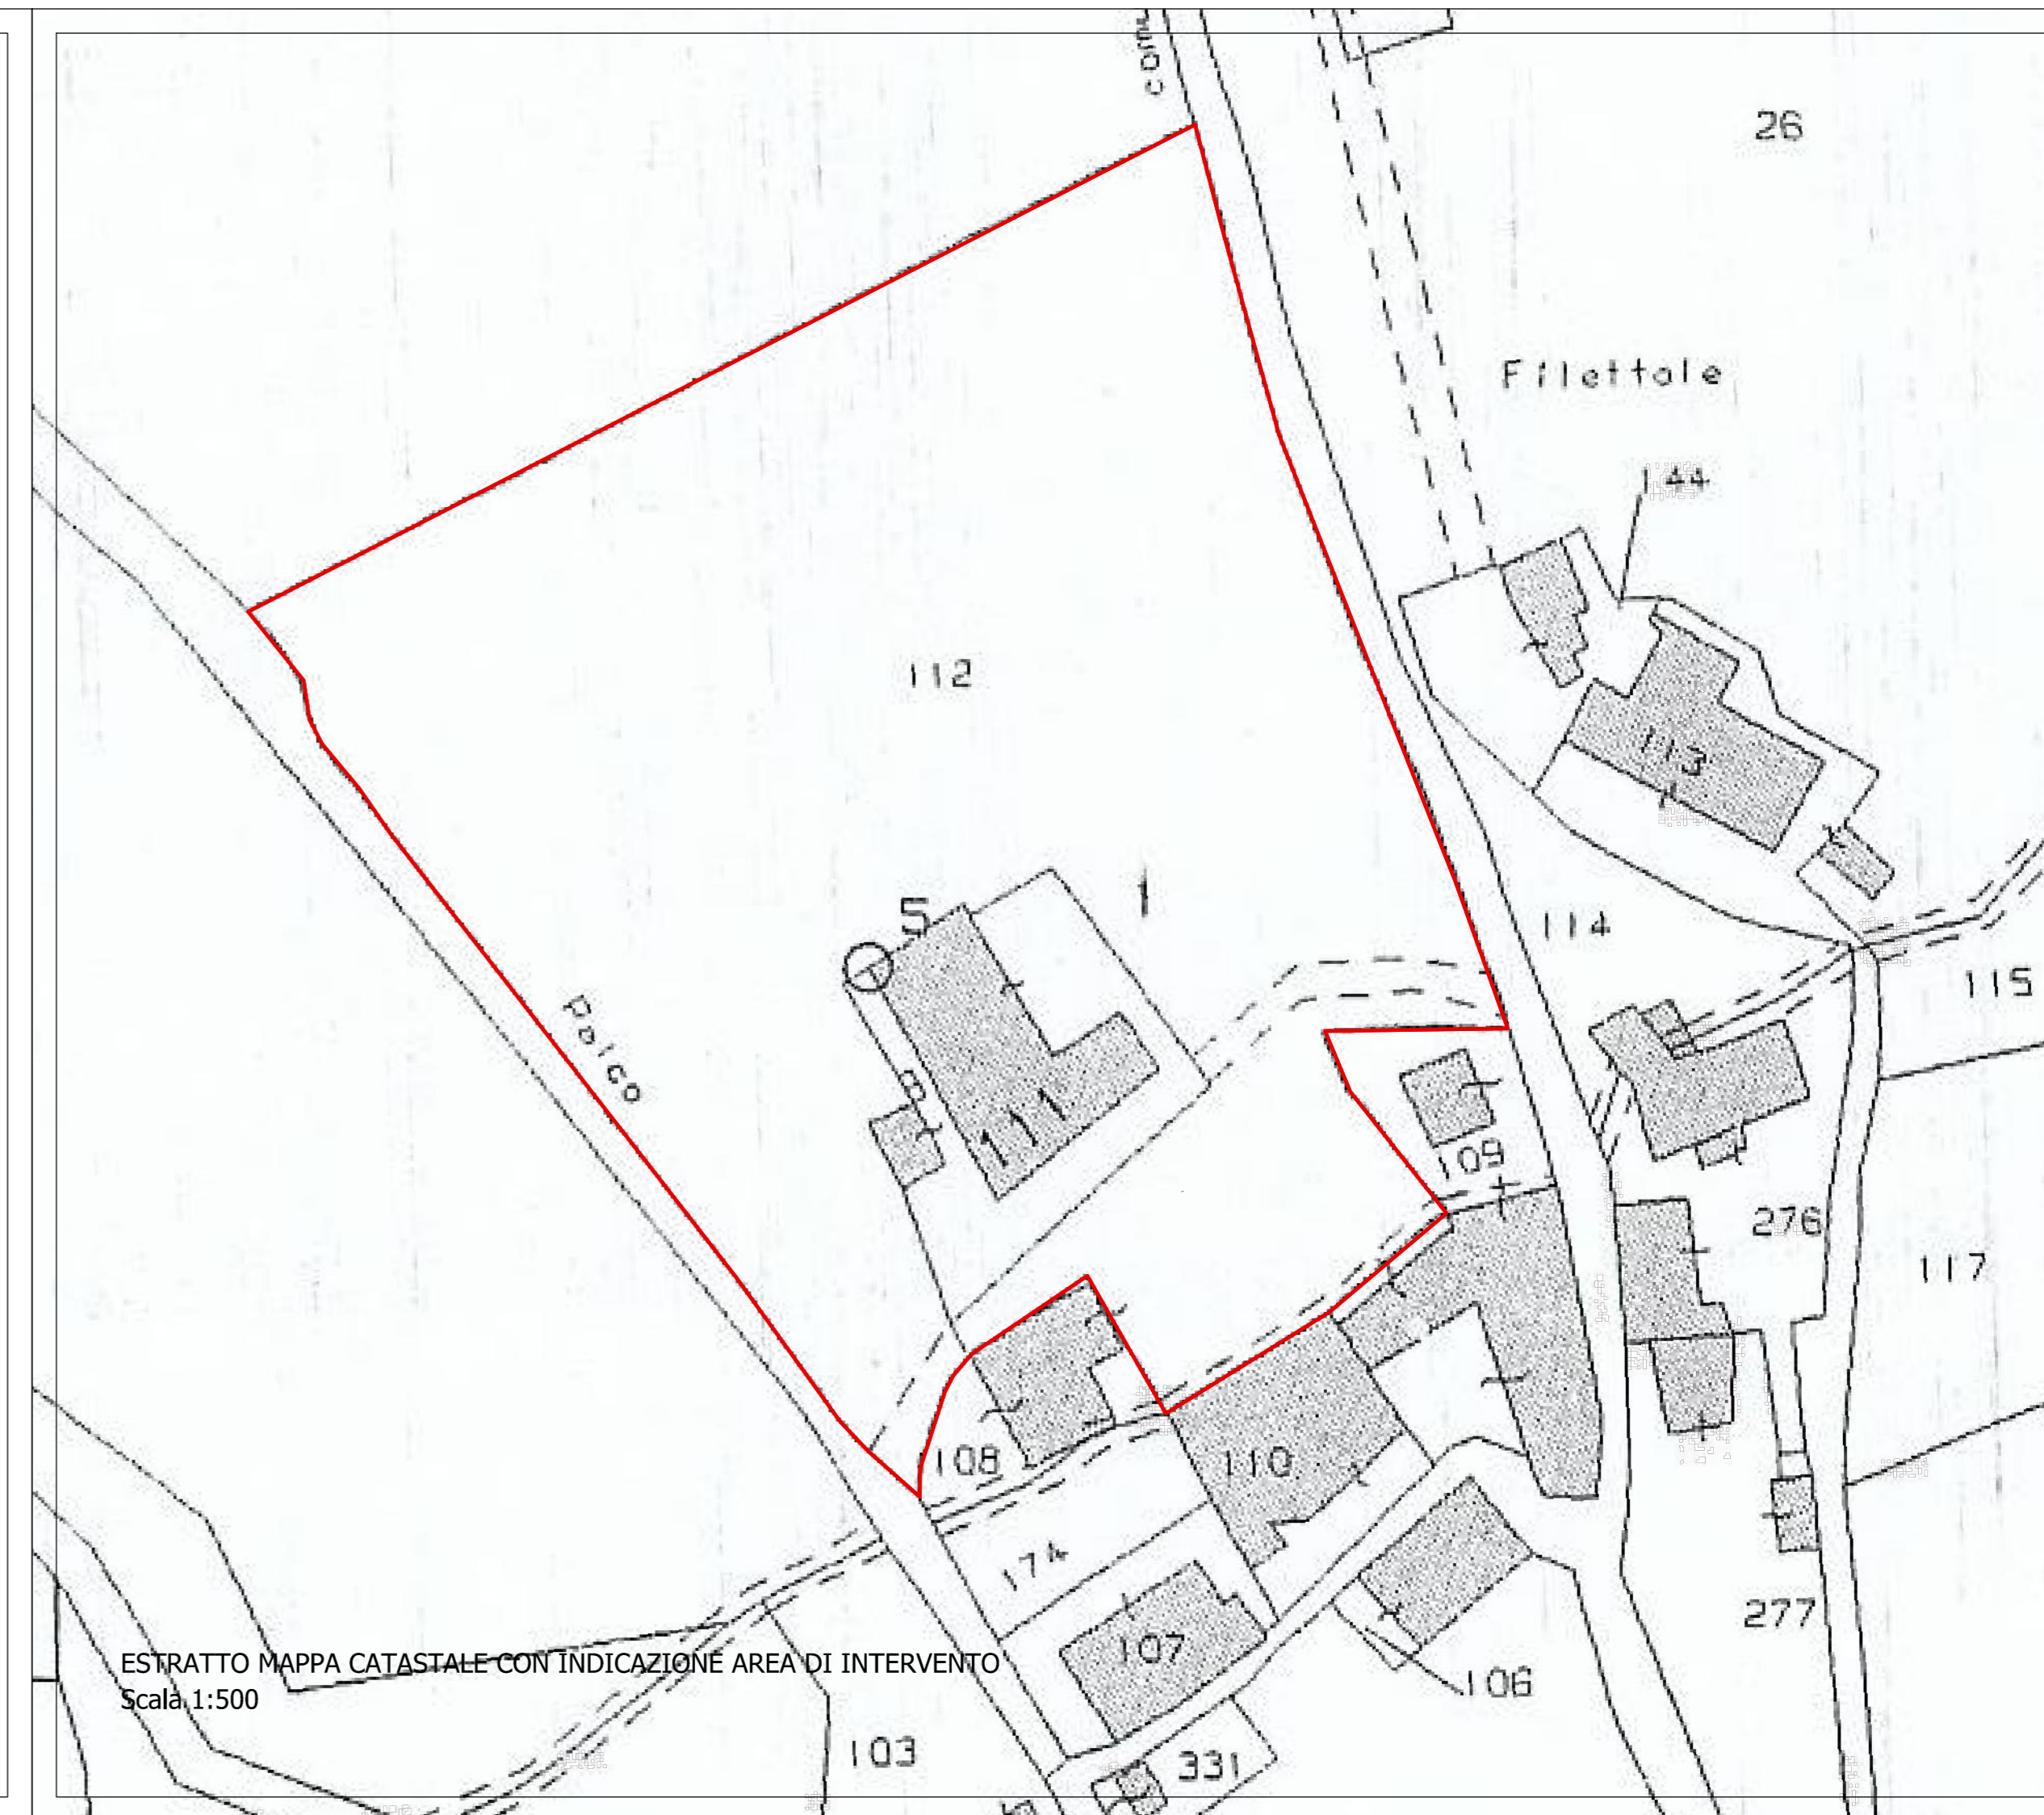

Firmato da:

**Mazzoni Federico**

codice fiscale MZZFRC55E20G999M

num.serie: 22026995650412960774303633816456176991

emesso da: ArubaPEC S.p.A. NG CA 3

valido dal 21/04/2020 al 22/04/2023