

# COMUNE DI PRATO

## Piano Attuativo per di porzione di edificio a Galciana - Via Valdingole e Fossetto n. 16/B

### CAMBIO DI DESTINAZIONE E RISTRUTTURAZIONE DI PORZIONE DI EDIFICIO EX RURALE

#### PROPRIETA'

Davide Ceccarelli  
(firma autografa su procura)

#### PROGETTO

STUDIO TECNICO  
DOTT. ING. DANIELE LOMBARDI  
Via Scato n. 80 - 59100 - Prato  
(firmato digitalmente)

STUDIO TECNICO  
GEOM. FABIO PRATOSI  
VIA G. FRESCOBALDI n. 22 - 59100 - Prato  
(firmato digitalmente)

ognuno per le proprie competenze

A norma di legge ci riserviamo la proprietà di questo disegno con diritto di riprendere o renderlo noto ai terzi senza la nostra autorizzazione

EP04 ELABORATO PROGETTUALE

TAV.


ELABORATO STATO DI PROGETTO Scala 1 : 2000, 1 : 200

STANDARD e CONTENGGI URBANISTICI

EP04


DATA : OTTOBRE 2021

### SCHEMA PER IL CALCOLO DEI PARAMETRI URBANISTICI ESISTENTI

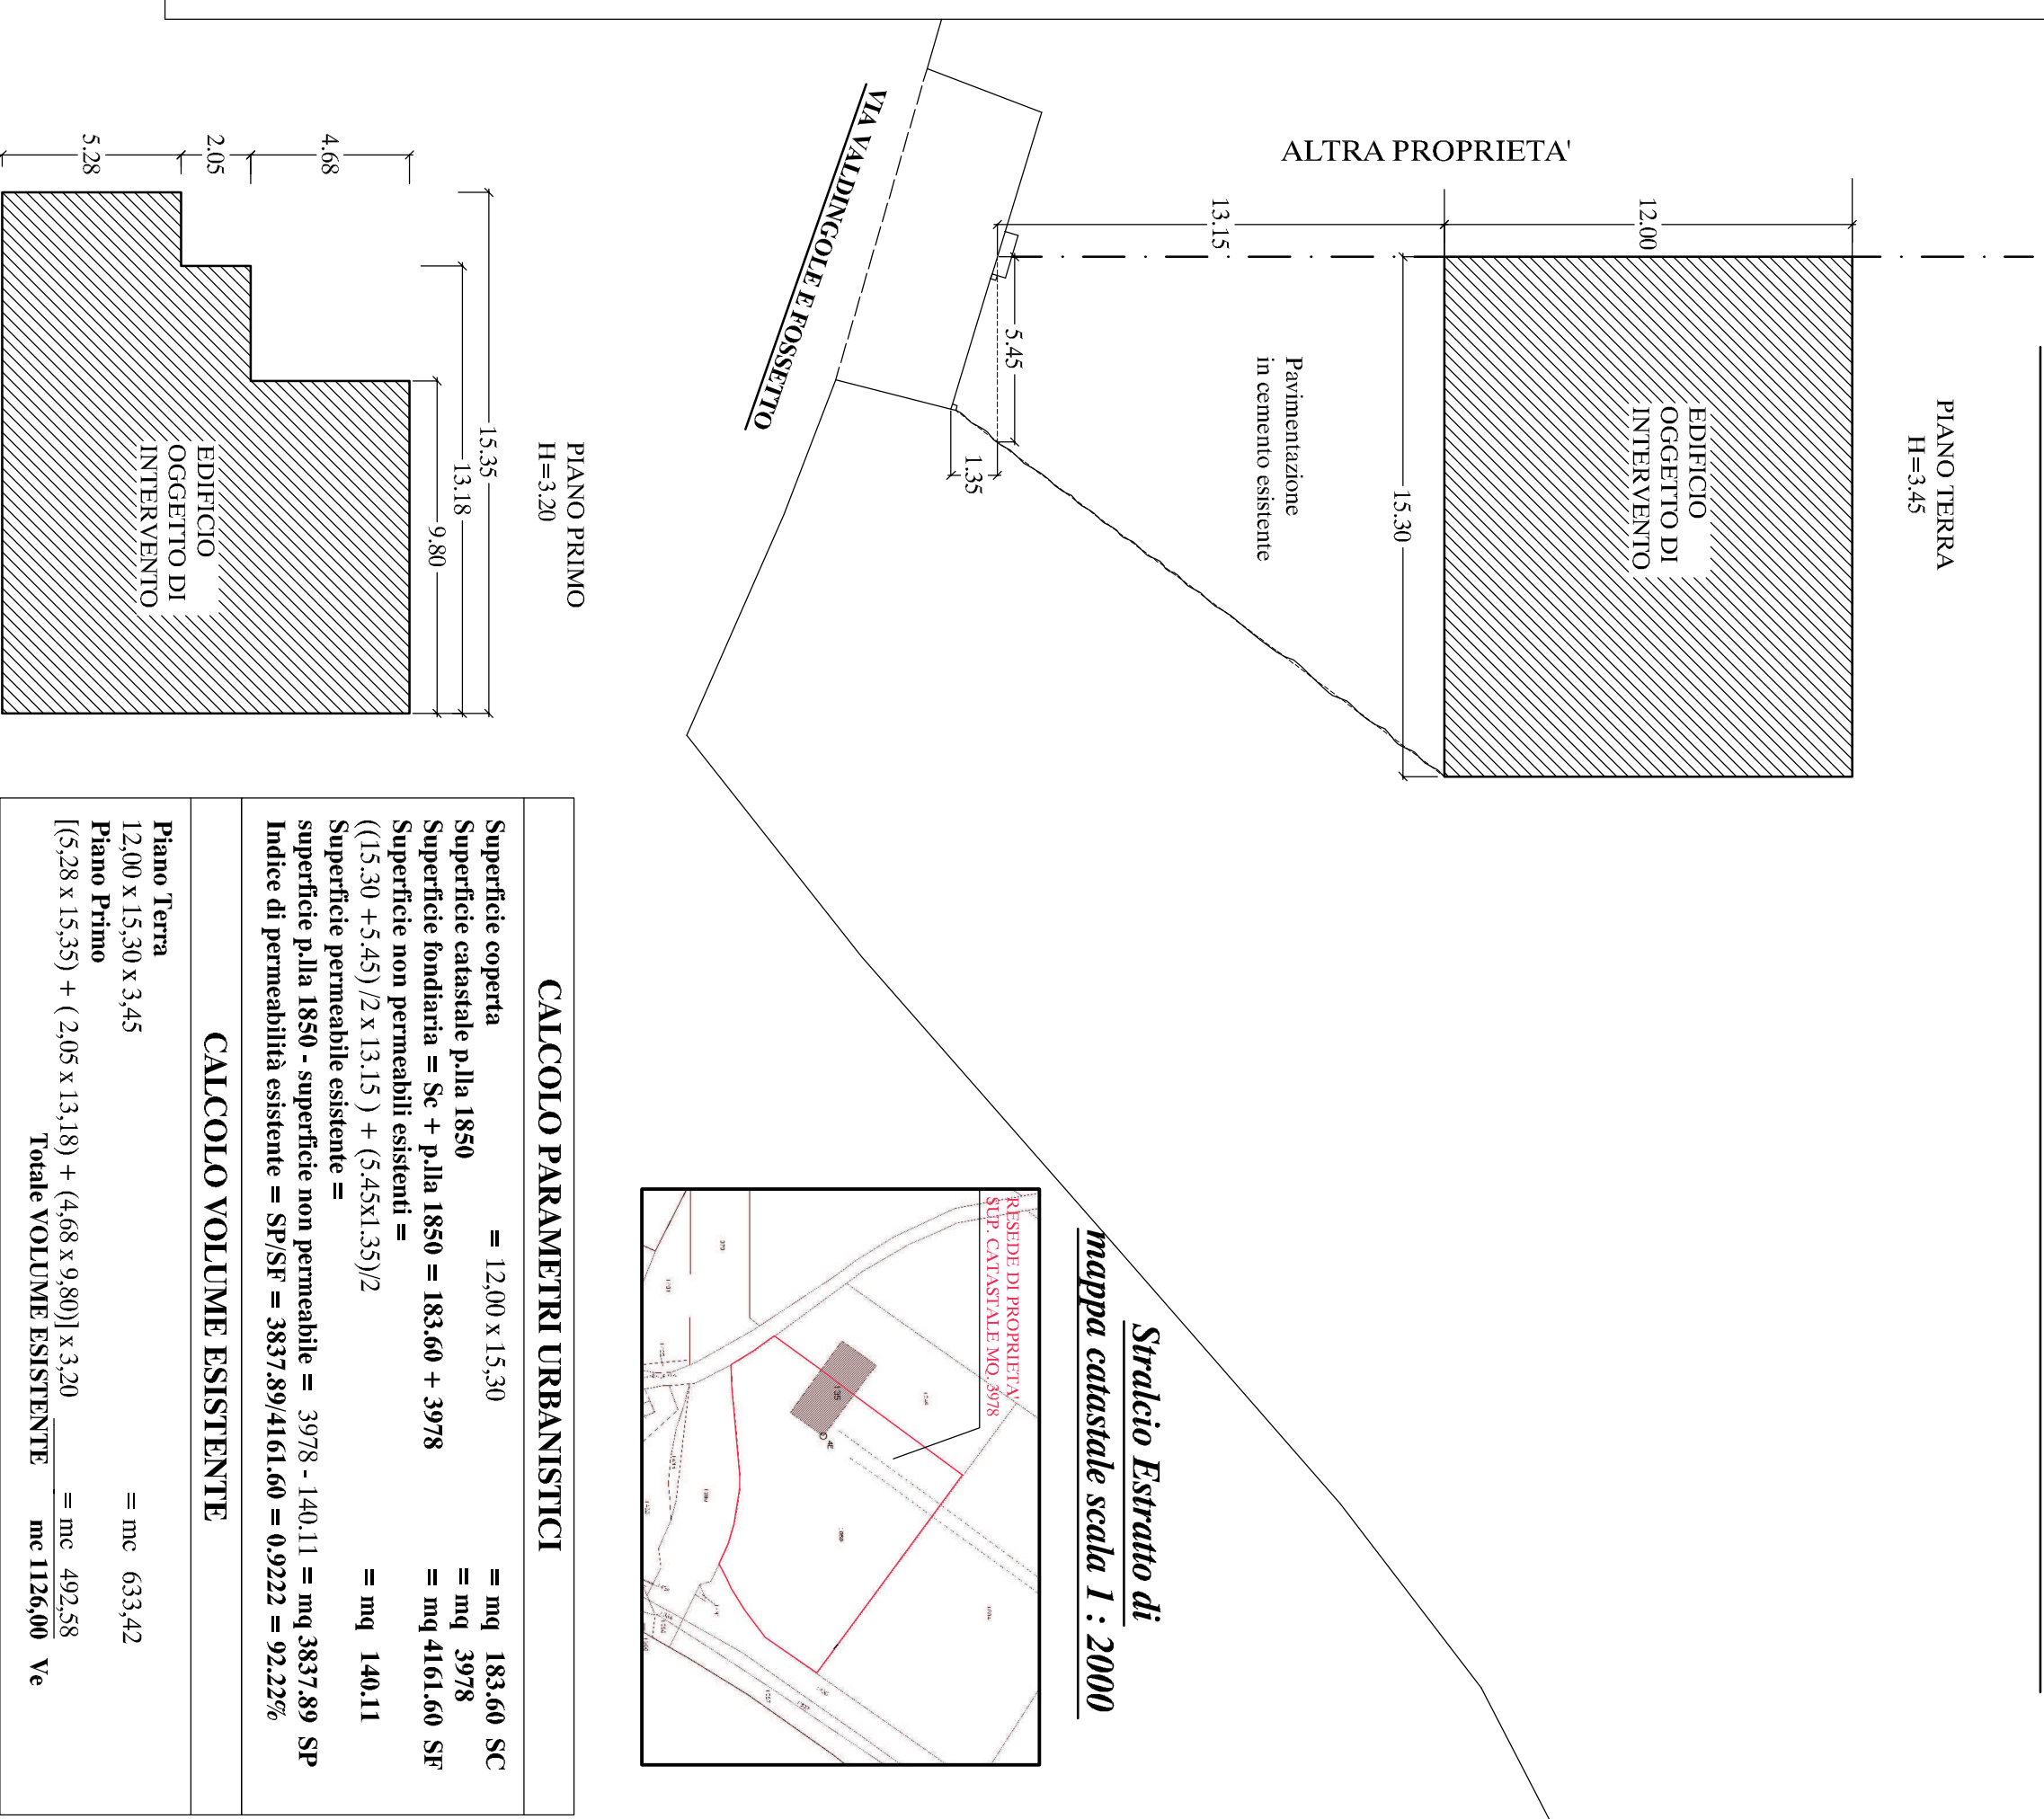

### SCHEMA PER IL CALCOLO DEI PARAMETRI URBANISTICI DI PROGETTO

#### SCHEMI PER CALCOLO SUPERFICIE EDIFICABILE (EDIFICATA)

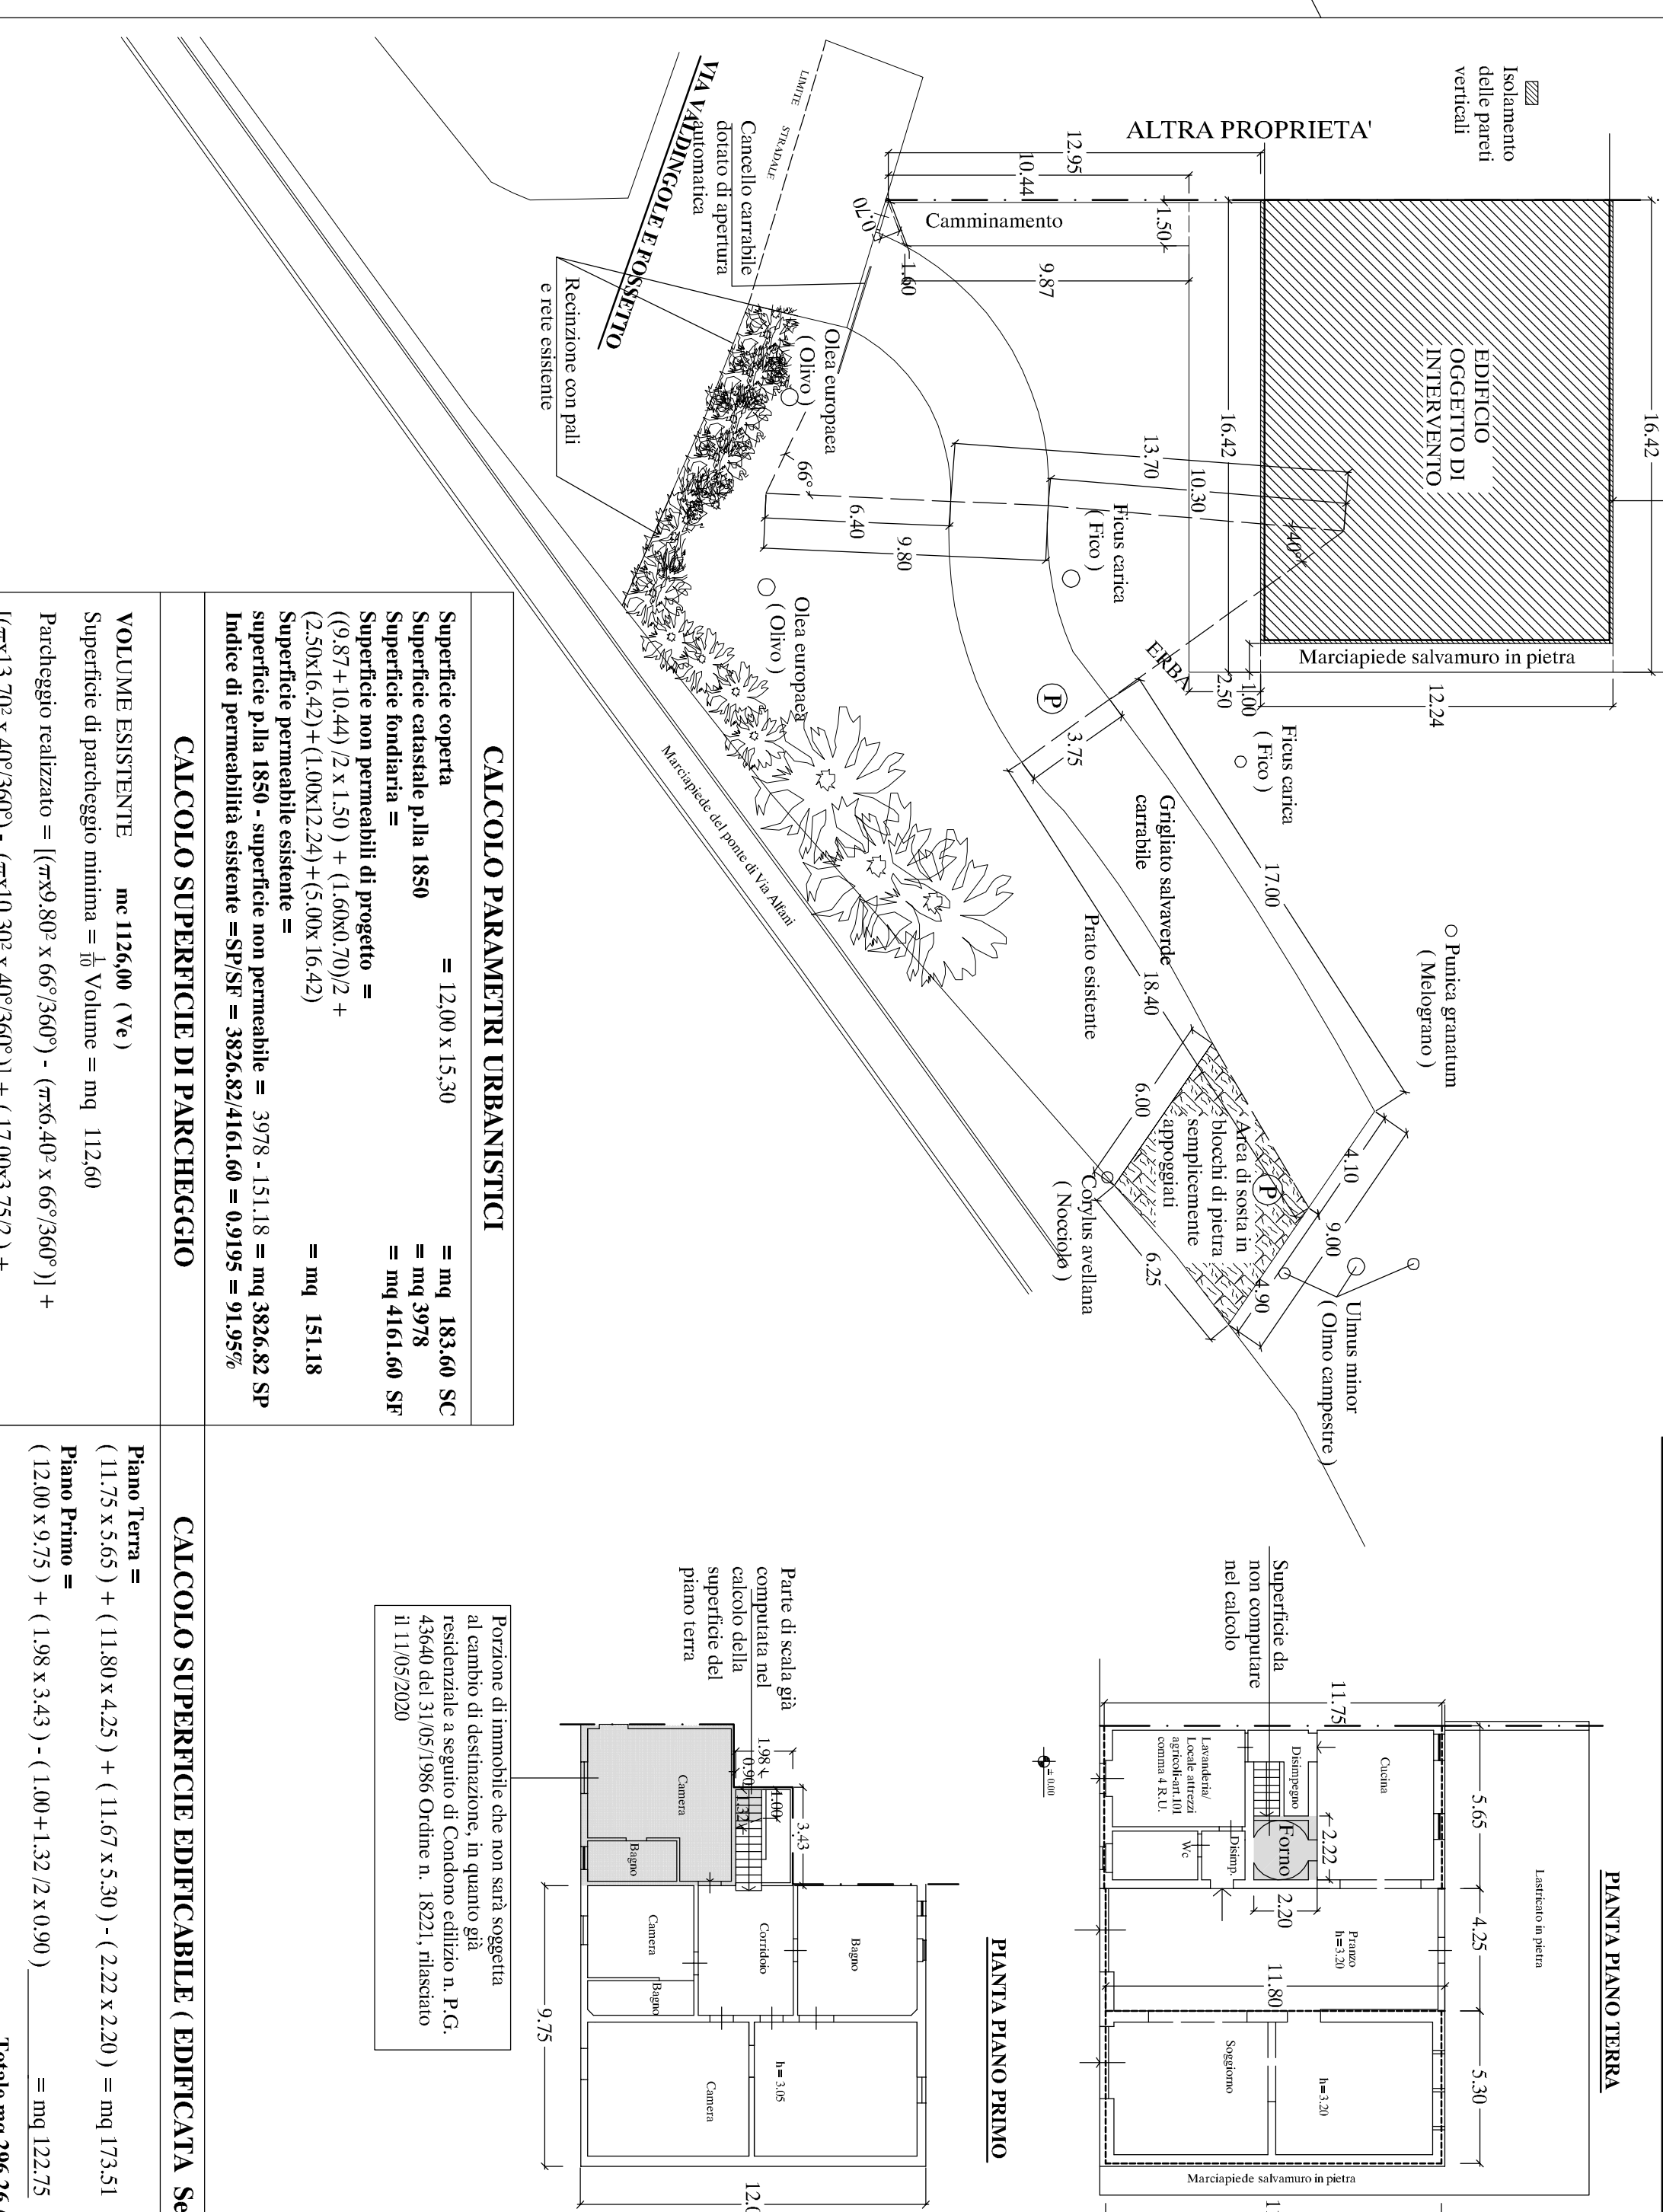

Firmato da:

**Fratosi Fabio**

codice fiscale FRTFBA60E04G999J

num.serie: 33221271741616095703218541796188813681

emesso da: ArubaPEC S.p.A. NG CA 3

valido dal 21/12/2020 al 22/12/2025

**Lombardi Daniele**

codice fiscale LMBDNL76C30G999J

num.serie: 132418472294222177494708346769225057587

emesso da: ArubaPEC S.p.A. NG CA 3

valido dal 10/02/2021 al 11/02/2024