

COMUNE DI PRATO

**Piano Attuativo per di porzione di edificio
a Galciana - Via Valdingle e Fossetto n. 16/B**

**CAMBIO DI DESTINAZIONE E RISTRUTTURAZIONE
DI PORZIONE DI EDIFICIO EX RURALE**

PROPRIETA'

Davide Ceccarelli
(firma autografa su procura)

PROGETTO

STUDIO TECNICO
DOTT. ING. DANIELE LOMBARDI
Via Senio n. 80 - 59100 - Prato
(firmato digitalmente)

STUDIO TECNICO
GEOM. FABIO FRATOSI
VIA G. FRESCOBALDI n. 22 - 59100 - Prato
(firmato digitalmente)

ognuno per le proprie competenze


EP 02 ELABORATO PROGETTALE
ELABORATO STATO DI PROGETTO
PIANTE, SEZIONI E PROSPETTI

TAV.
EP02


DATA : LUGLIO 2021

A norma di legge si riserva la proprietà di questo disegno con diritto di riprendere o renderlo noto a terzi senza la nostra autorizzazione

PIANTA PIANO TERRA

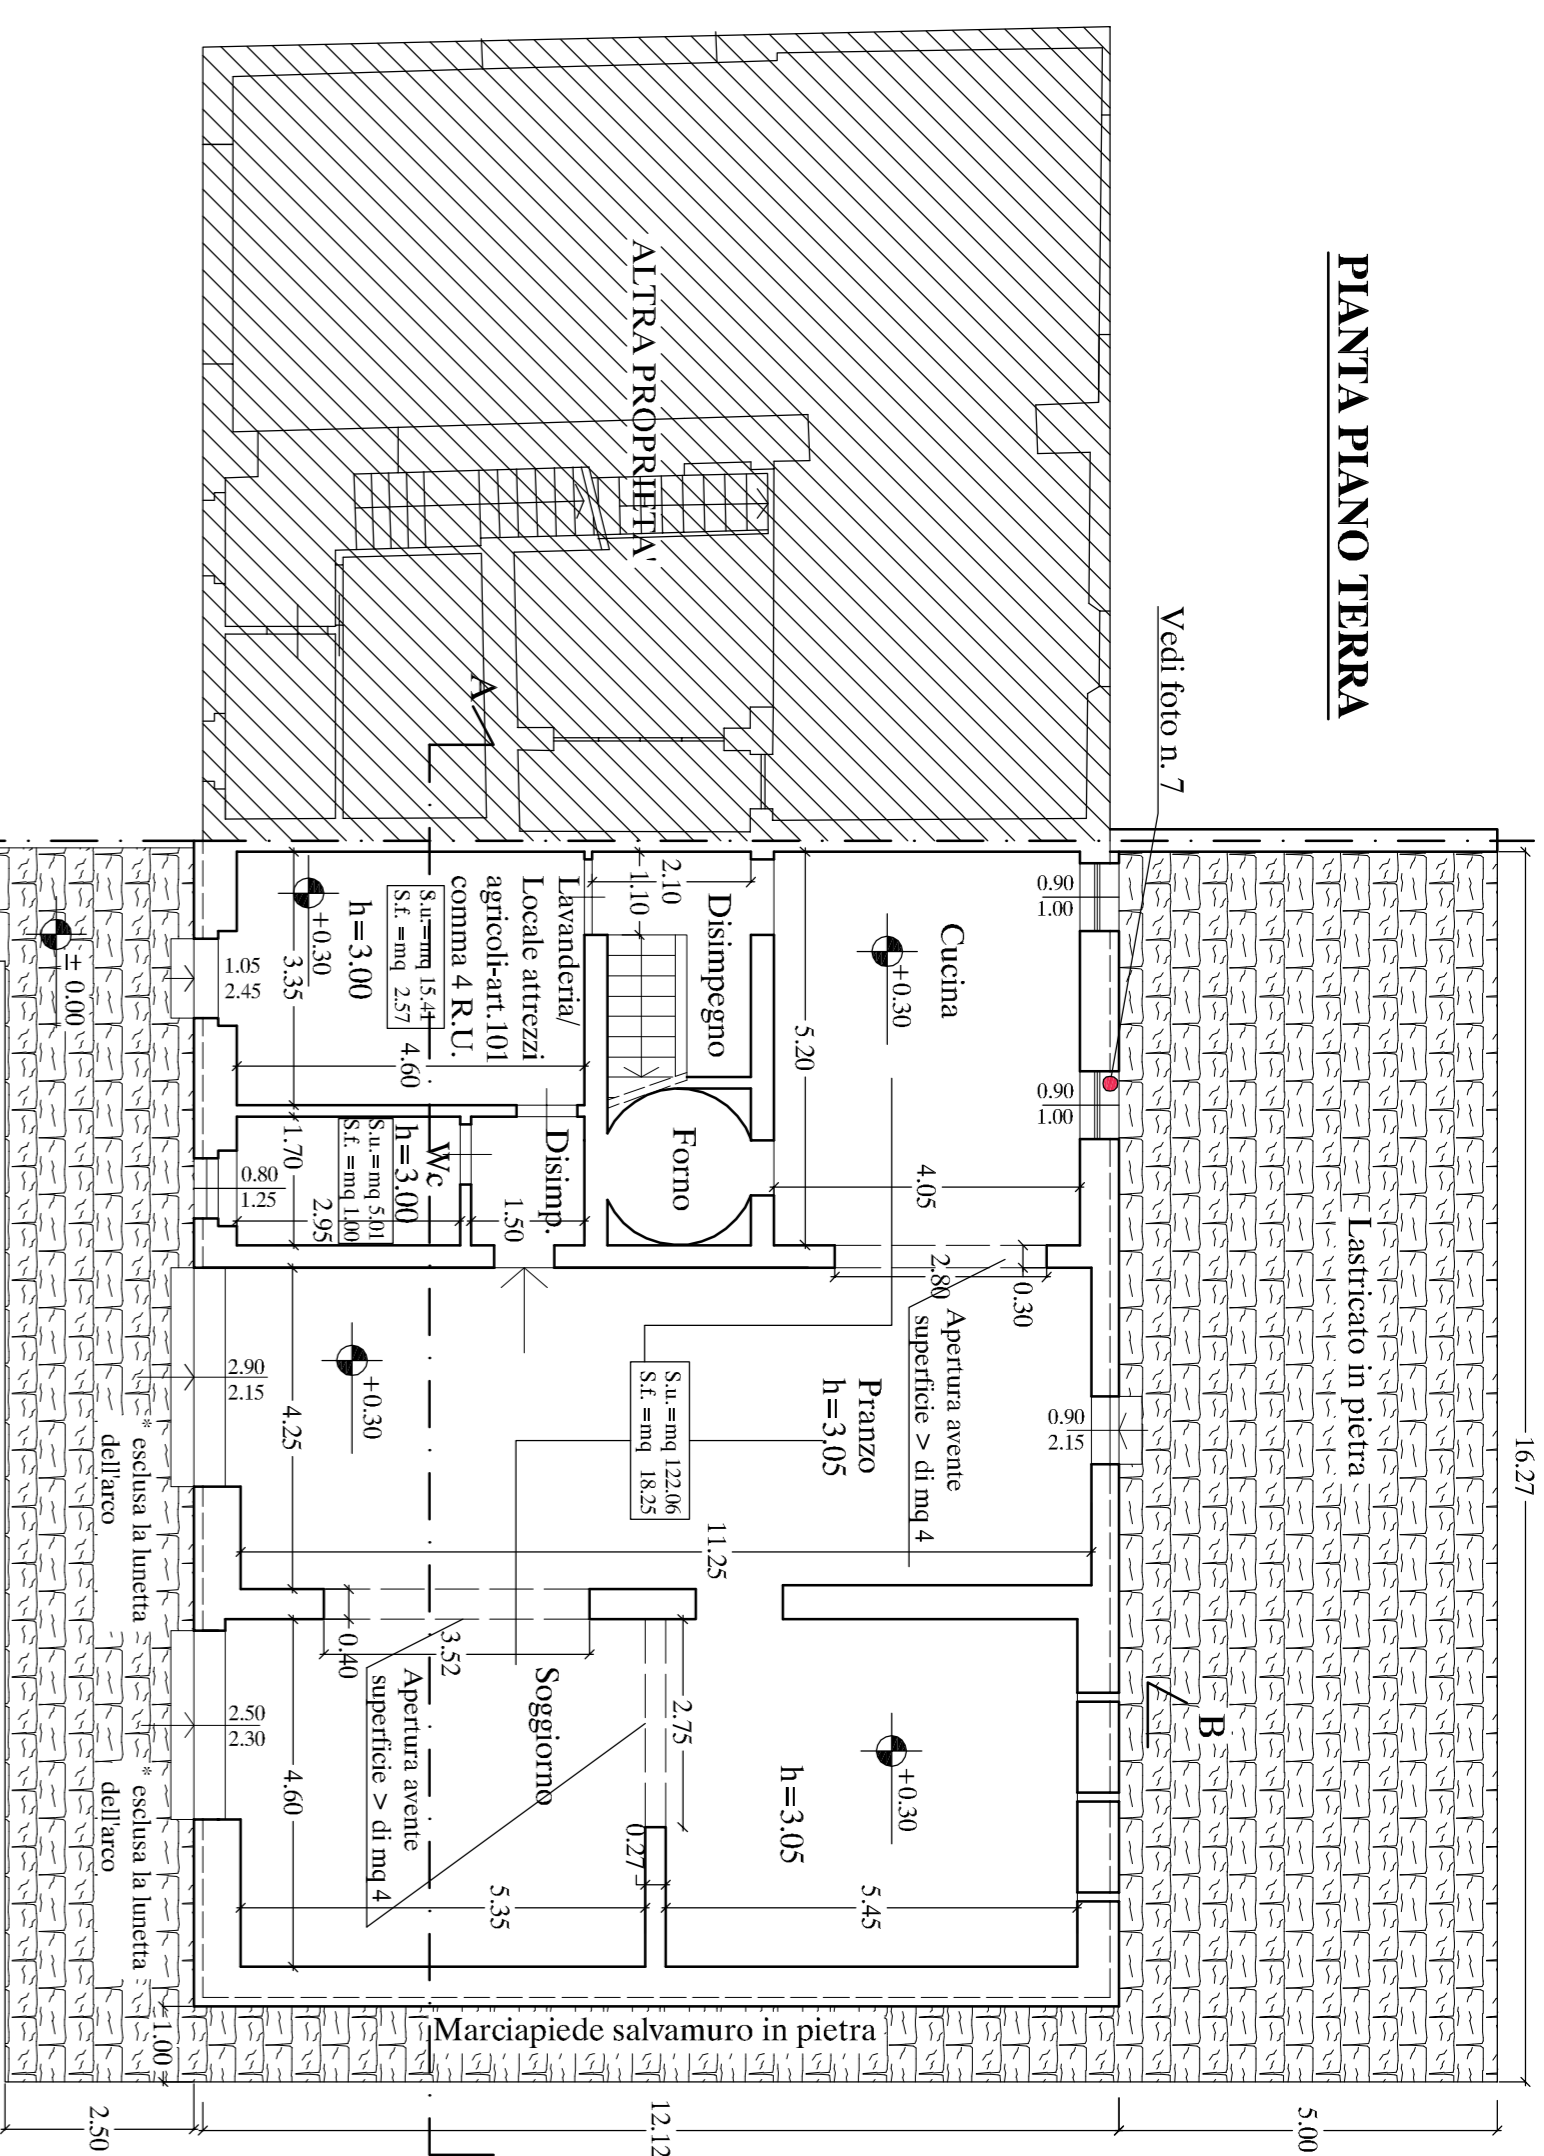


PIANTA PIANO PRIMO

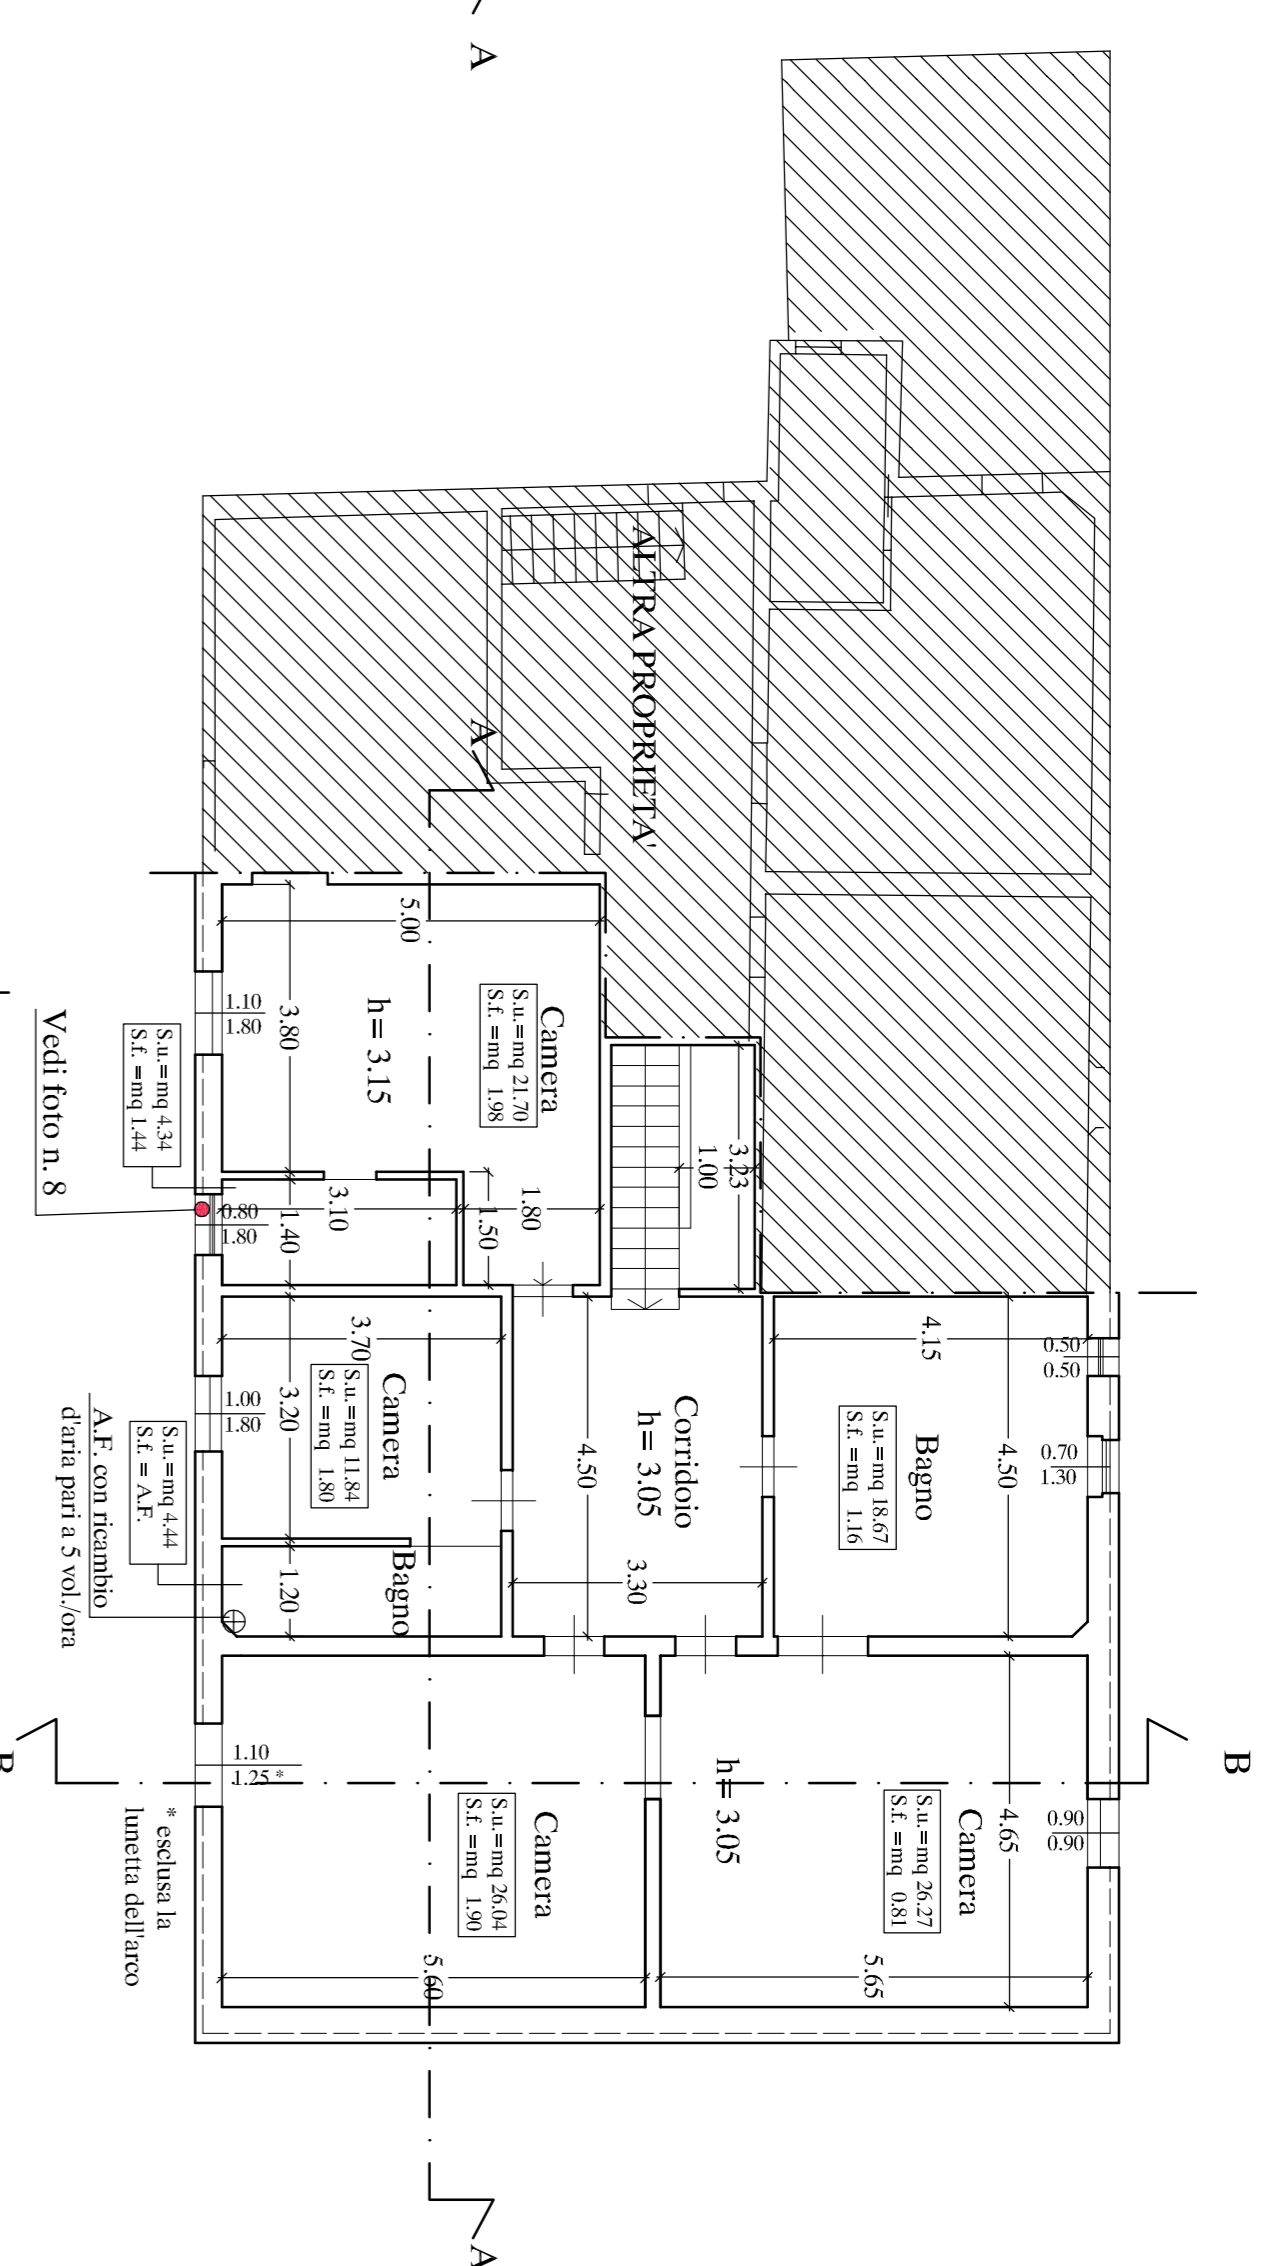


RAPPORTI ILLUMINANTI DEI VANI MODIFICATI

Superficie Utile (Su)	Superficie Finestrata (Sf)	Rapp. = Sf / Su
PIANO TERRA		
Soggiorno-Pranzo = 4,60 x 5,35 + 4,60 x 3,45 + 0,27 x 2,25 + 0,45 x 1,15 + 1,25 x 4,25 + 0,30 x 2,80 + 5,30 x 4,05 = mq 122,06	2,90 x 2,15 + (+ + 0,05 x 4,5) 2 + 2,50 x 2,30 + 2x((1,23 x 1,40) / 2) + (0,90 x 2,15 + 0,90 x 1,00) = mq 18,25	15,26
We = 1,70 x 2,95 = mq 5,01	0,80 x 1,25 = mq 1,00	0,60
Lavanderia = 3,35 x 4,60 = mq 15,41	1,05 x 2,45 = mq 2,57	0,17
PIANO PRIMO		
We = 4,15 x 4,50 = mq 18,67	0,50 x 0,50 + 0,70 x 1,30 = mq 1,16	0,06
Camera = 3,20 x 3,70 = mq 11,84	1,00 x 1,80 = mq 1,80	0,15
We = 1,20 x 3,70 = mq 4,44	Aspirazione forzata con ricambio d'aria puri a 5 vol./ora	
Camera* = 5,00 x 3,30 = mq 16,50	1,10 x 1,80 = mq 1,98	0,12
We = 1,50 x 3,30 = mq 4,95	0,80 x 1,80 = mq 1,44	0,09
Camera* = 4,65 x 3,60 = mq 16,74	1,10 x 1,25 + (0,55 x 0,55 x 2) = mq 1,84	0,11
Camera* = 4,65 x 3,65 = mq 16,97	0,90 x 0,90 = mq 0,81	0,05
* RAPPORTO NON VERIFICATO		


PROSPETTO FRONTALE

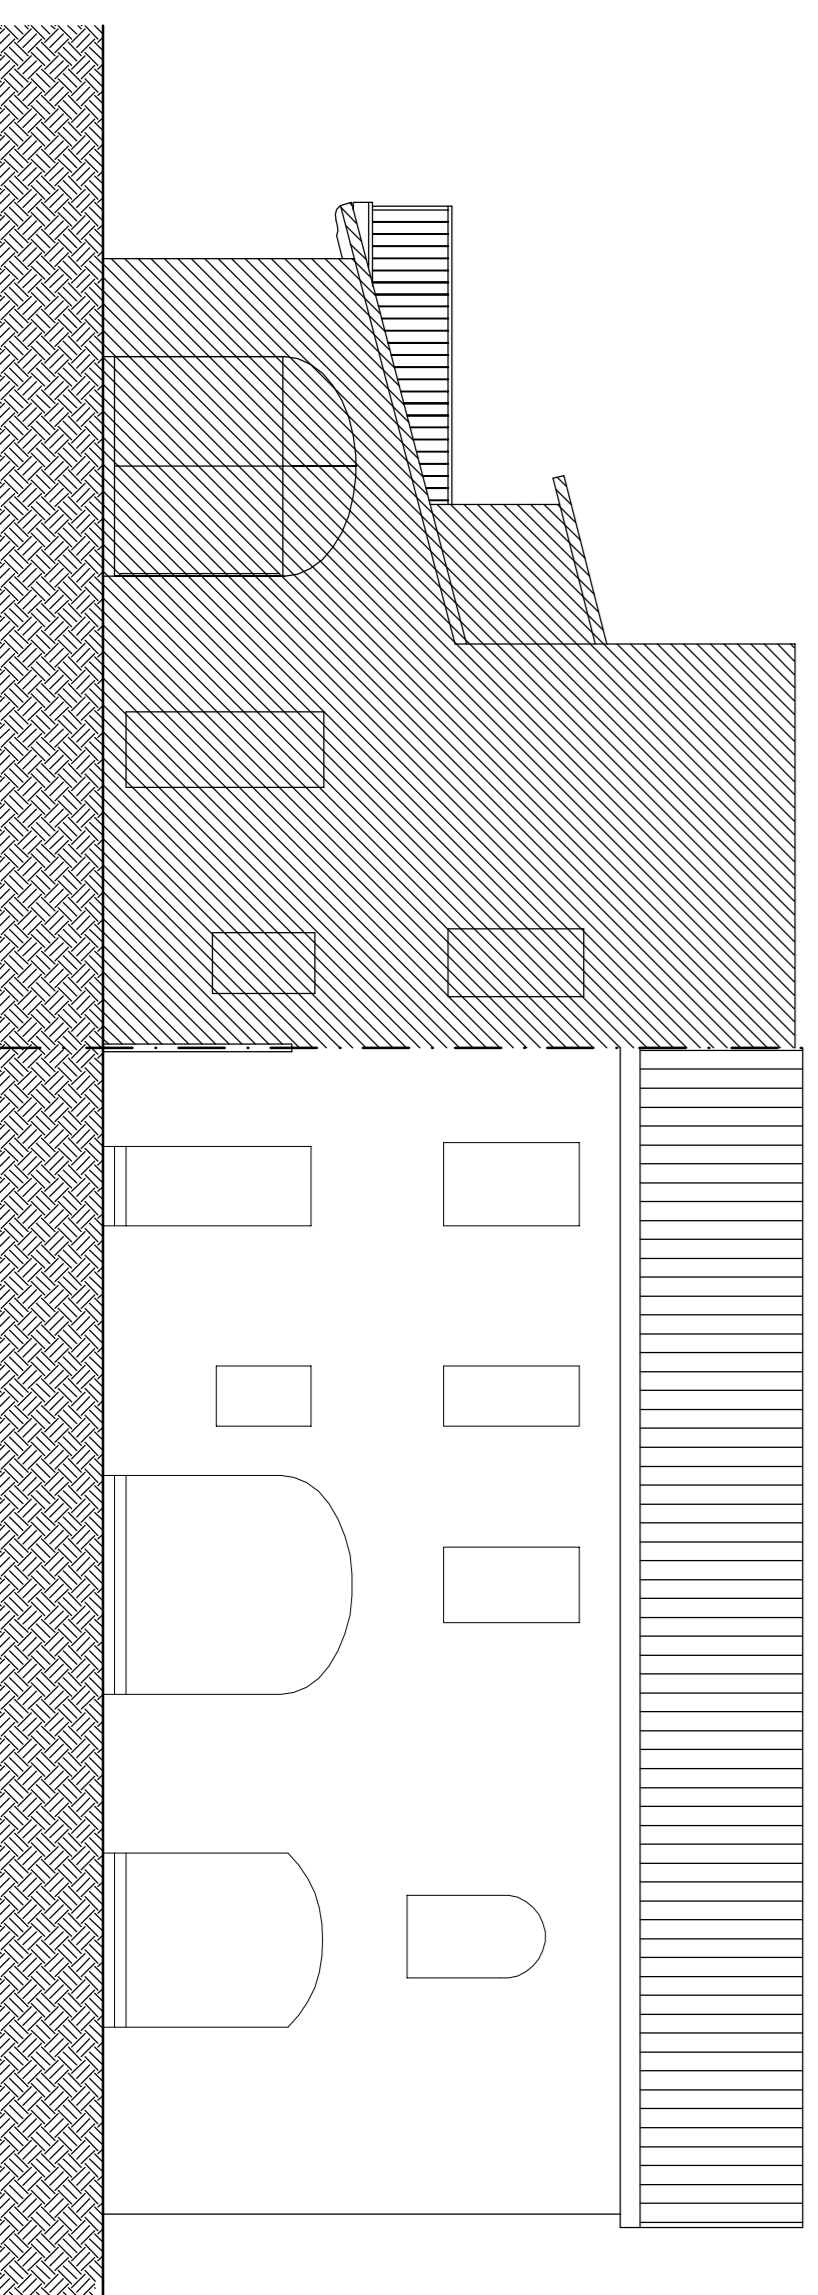


PROSPETTO TERGALE

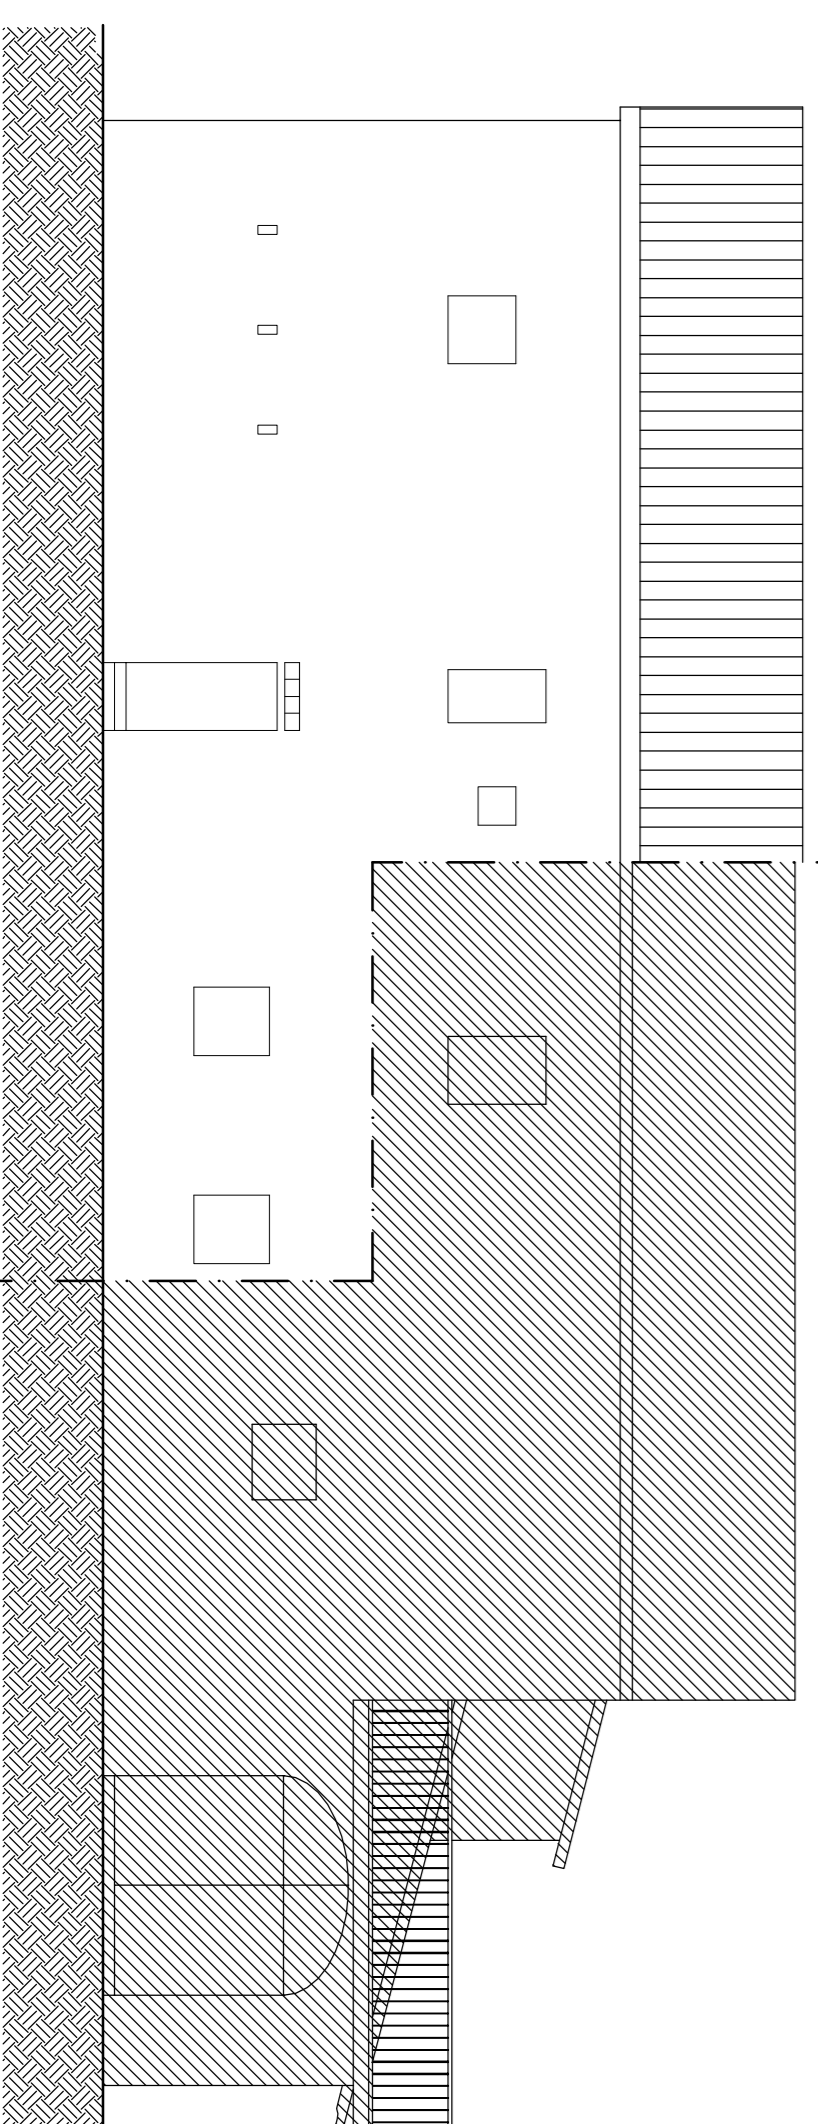


SEZIONE A - A

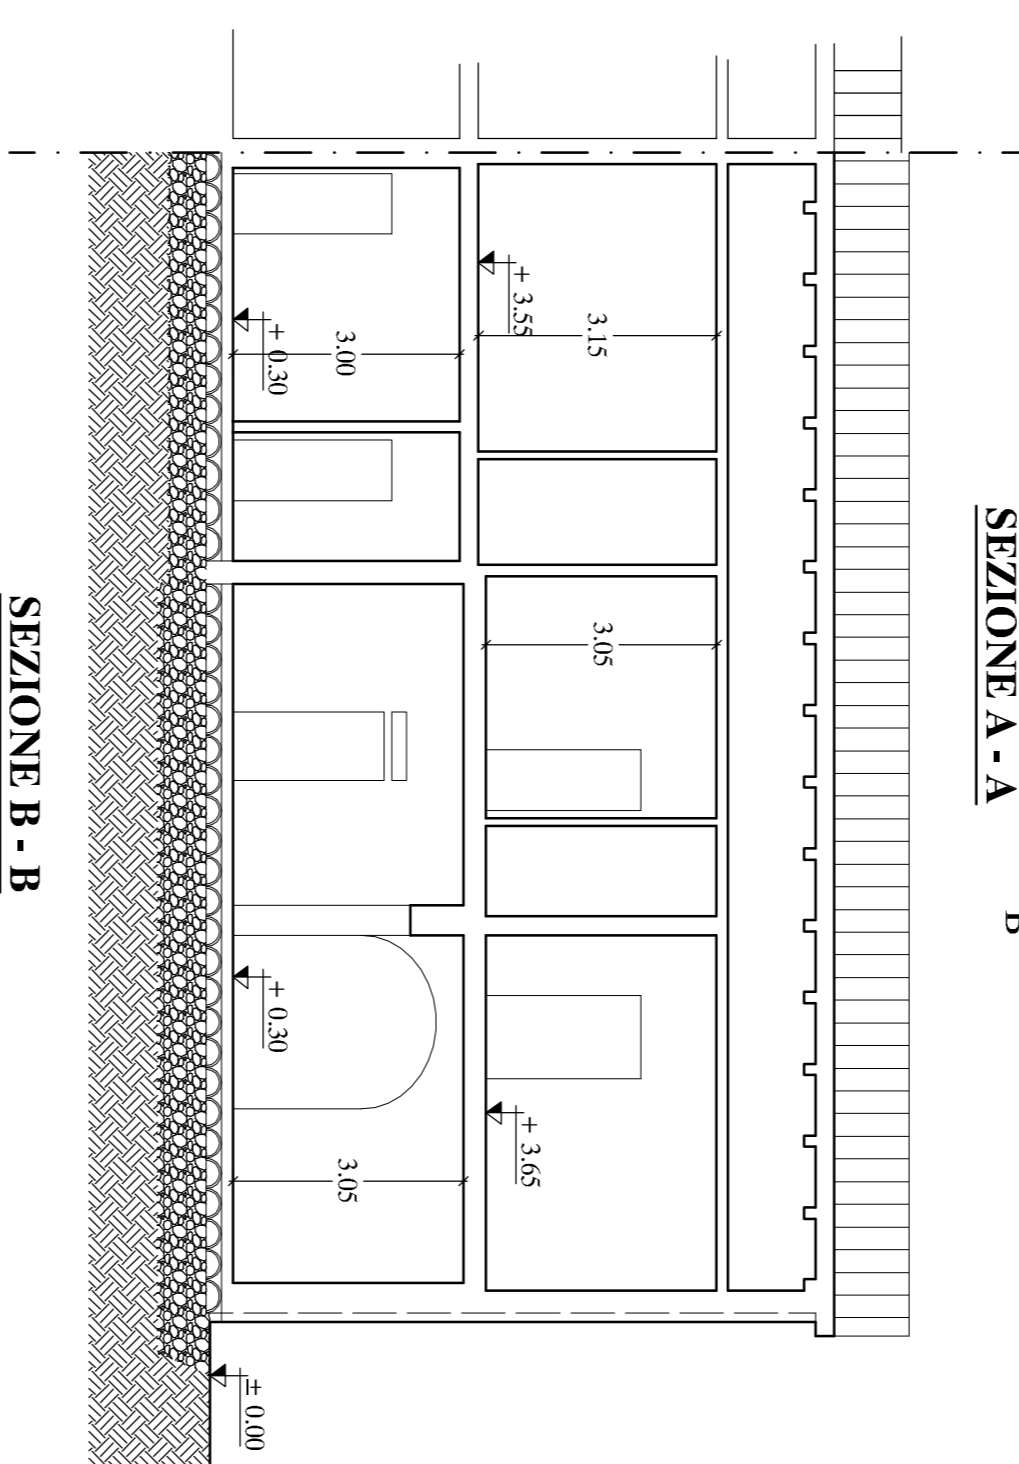

SEZIONE B - B

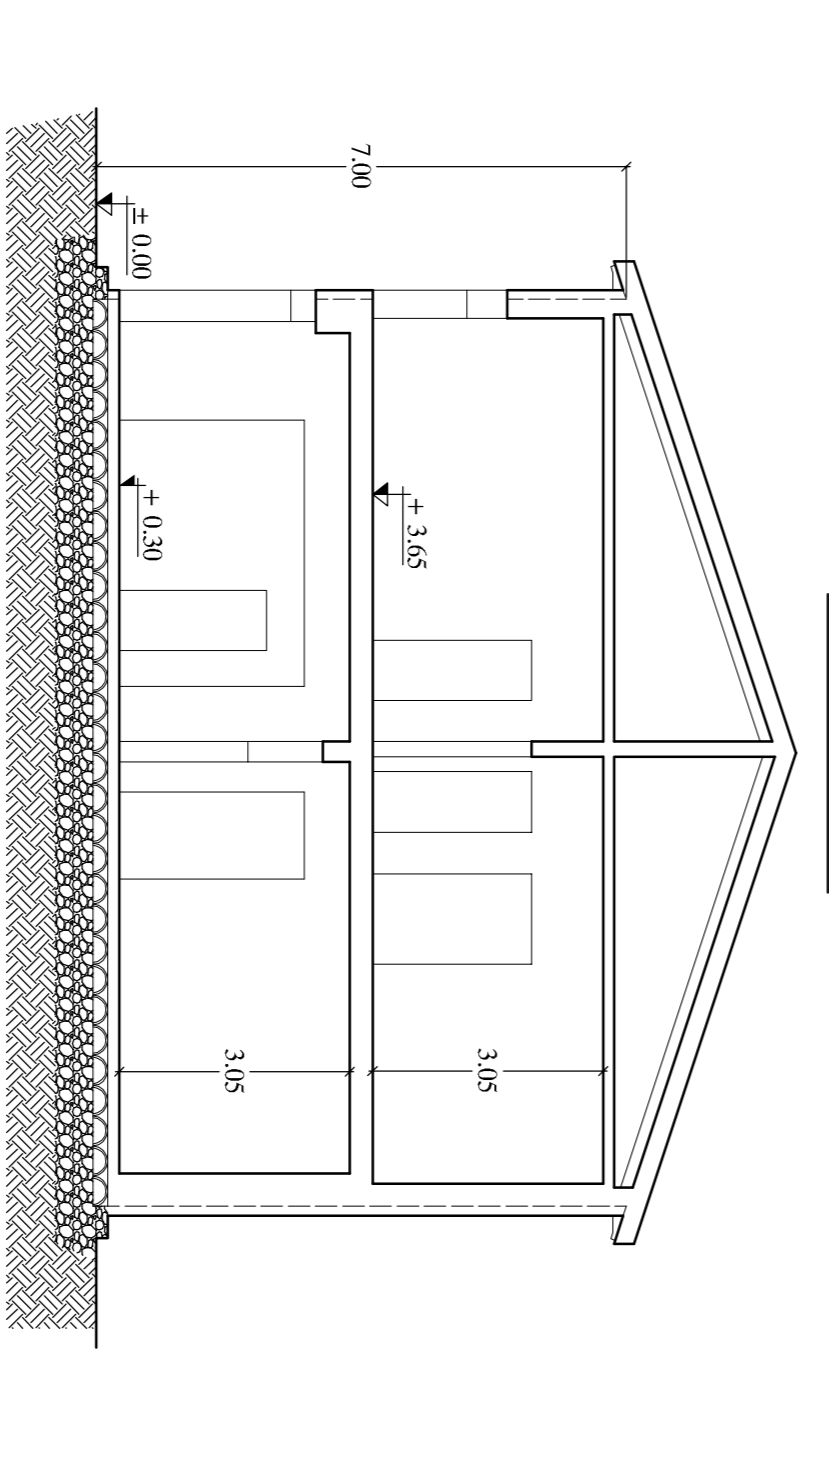

PROSPETTO LATERALE

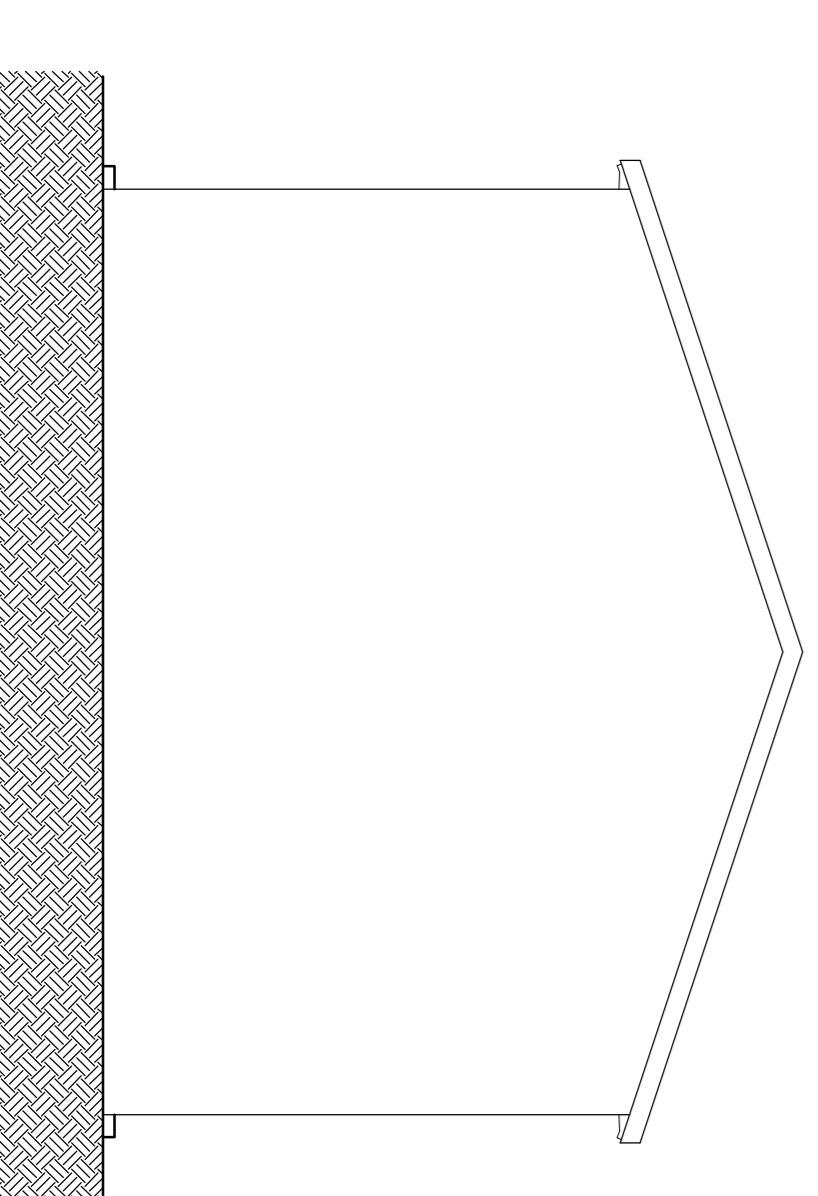

Firmato da:

Lombardi Daniele

codice fiscale LMBDNL76C30G999J

num.serie: 132418472294222177494708346769225057587

emesso da: ArubaPEC S.p.A. NG CA 3

valido dal 10/02/2021 al 11/02/2024

Fratosi Fabio

codice fiscale FRTFBA60E04G999J

num.serie: 33221271741616095703218541796188813681

emesso da: ArubaPEC S.p.A. NG CA 3

valido dal 21/12/2020 al 22/12/2025