

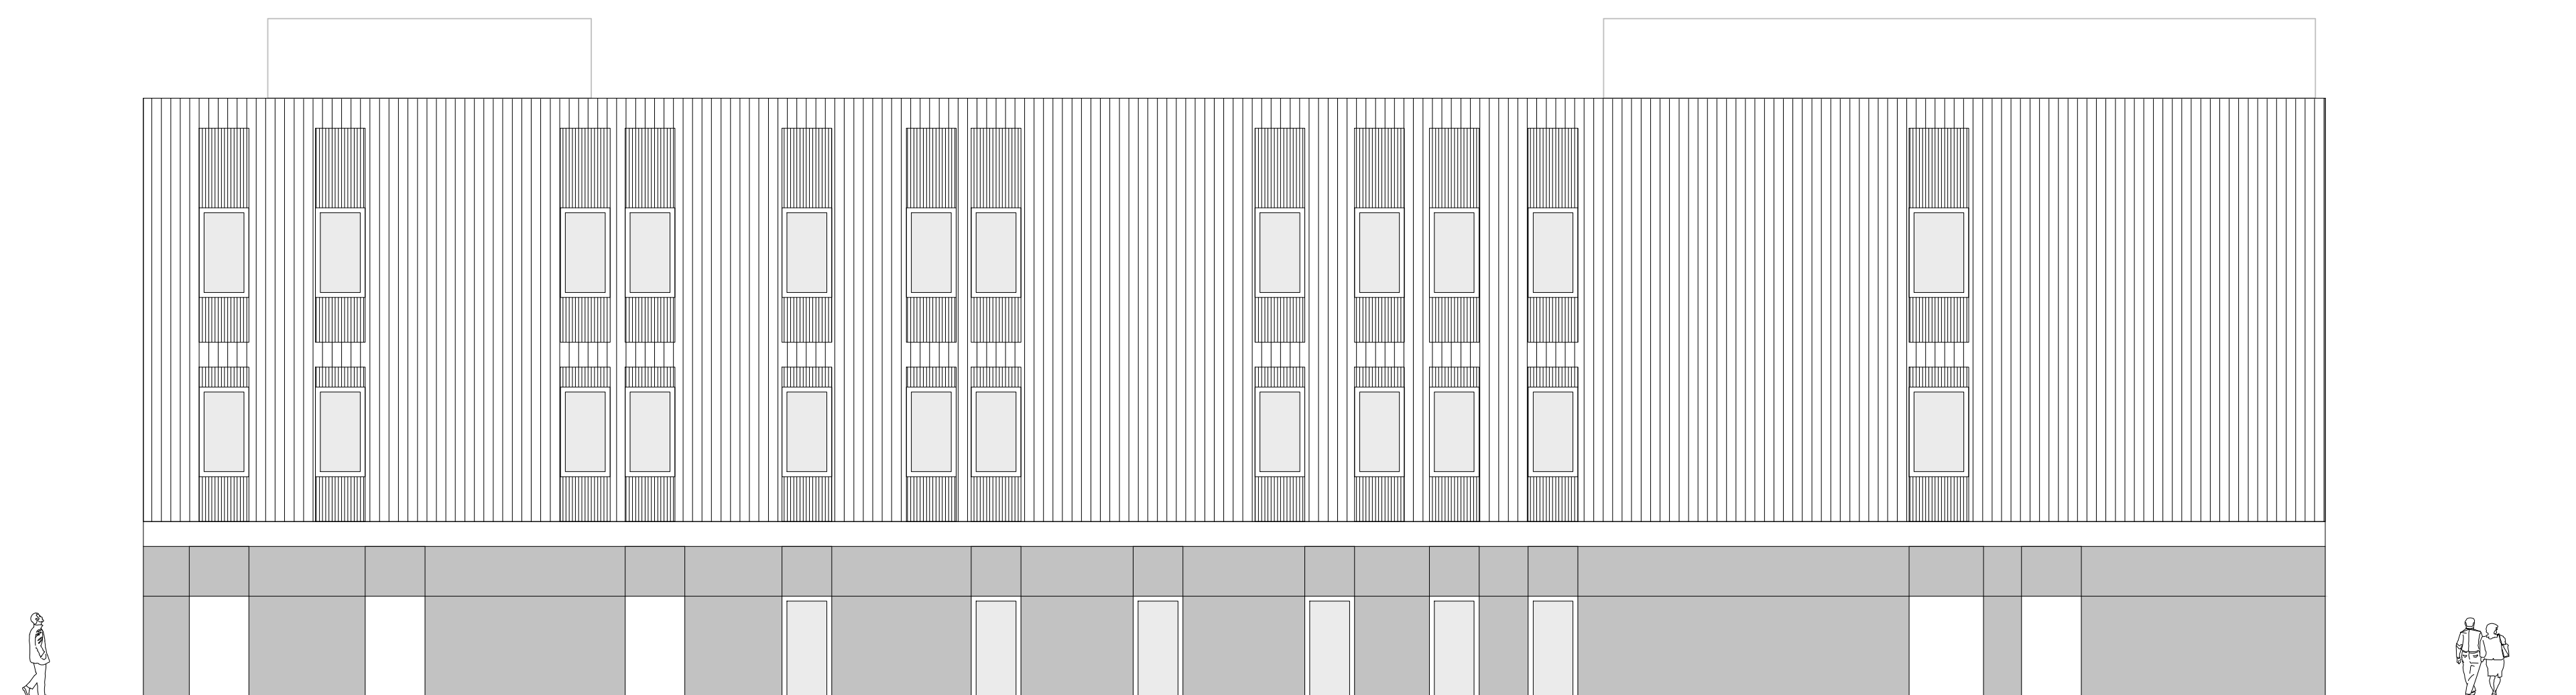
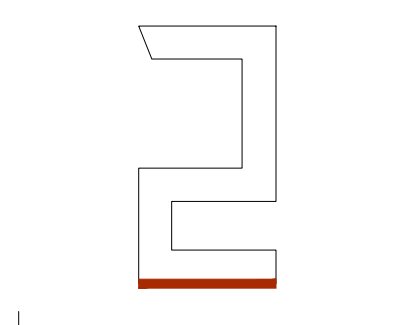




PROSPETTO SUD, SCALA 1:100

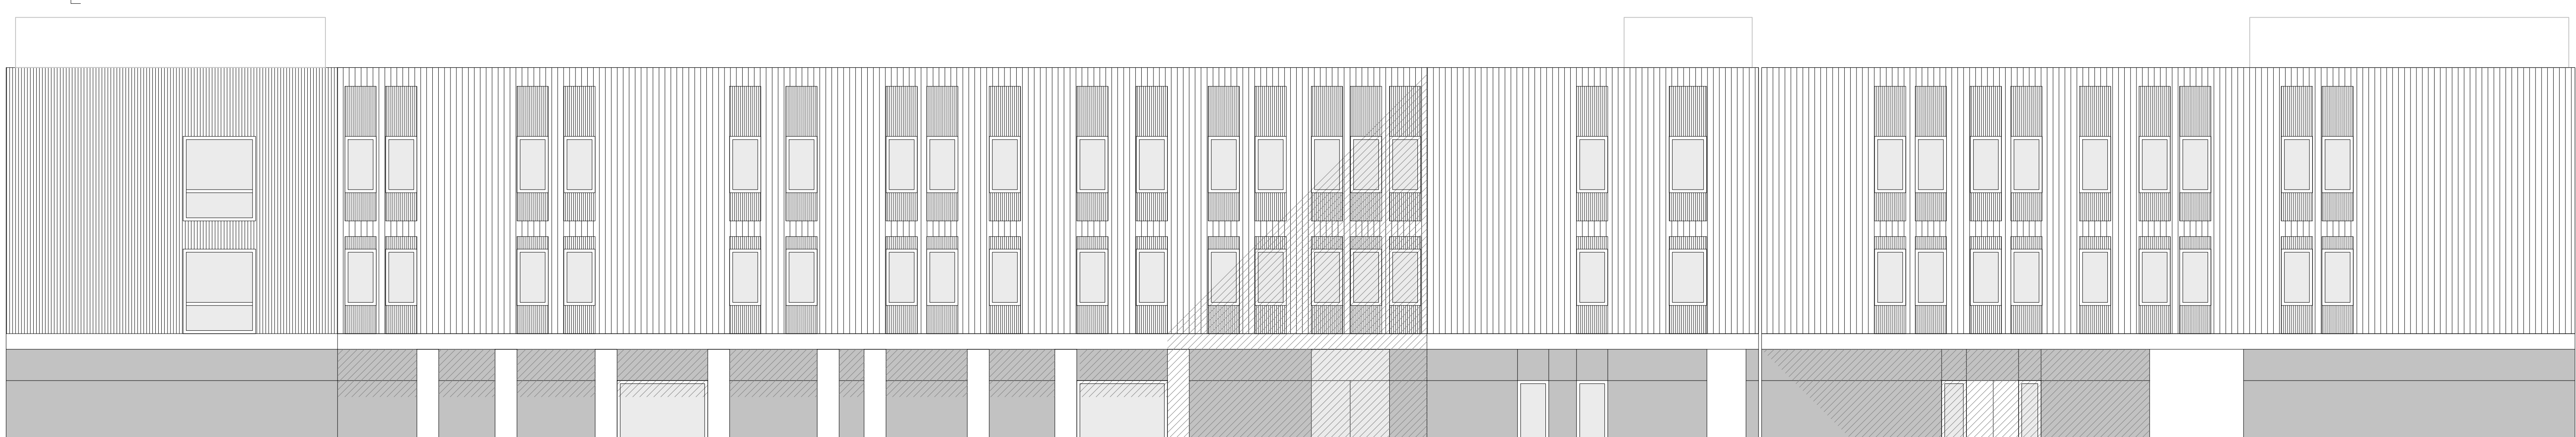

PROSPETTO OVEST, SCALA 1:100

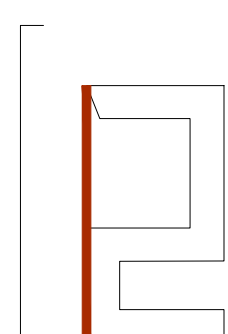

PROSPETTO EST, SCALA 1:100

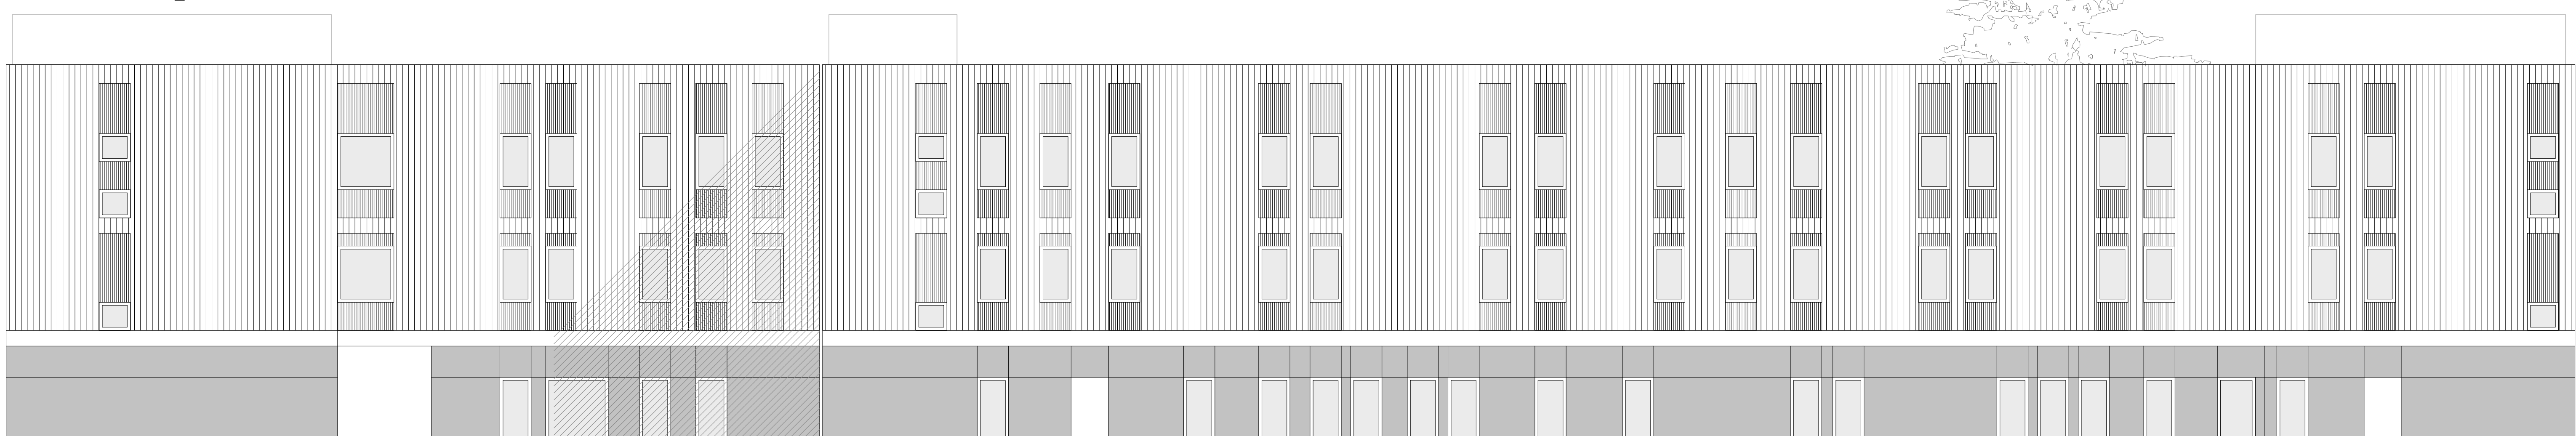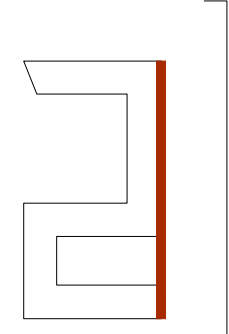

PROSPETTO NORD, SCALA 1:100

