

COMUNE DI PRATO
PERMESSO A COSTRUIRE

oggetto

PROGETTO PER LA REALIZZAZIONE DI DUE NUOVE
RSA AUTONOME E INDIPENDENTI IN LOCALITA' GONFIENTI, PRATO

committente

ALF INVESTMENT srl - Amministratore unico: Schirru Fabrizio
Via Unione, 48 - 09026 San Sperate (CA) - p.iva 03842070925

progetto architettonico


Arch. NICOLA RICCHIUTI (RTA associati)
via del carmine, 4 - 59100 prato - tel. 057422652
Arch. MARCELLO MARCHESINI (MDU architetti)
via del cassero, 16 - 59100 prato - tel. 0574433345

contenuto elaborato

DOCUMENTI DELLA SERIE E (progetto)
-Planimetria generale
scala 1:200

tav. E1_planimetriagenerale_20_r0

- recinzione esterna a maglia sciolta
- cancello in ferro zincato
- pavimentazione in calcestruzzo disattivo colore grigio
- pavimentazione in asfalto drenante colore terra di Siena
- asfalto colore nero

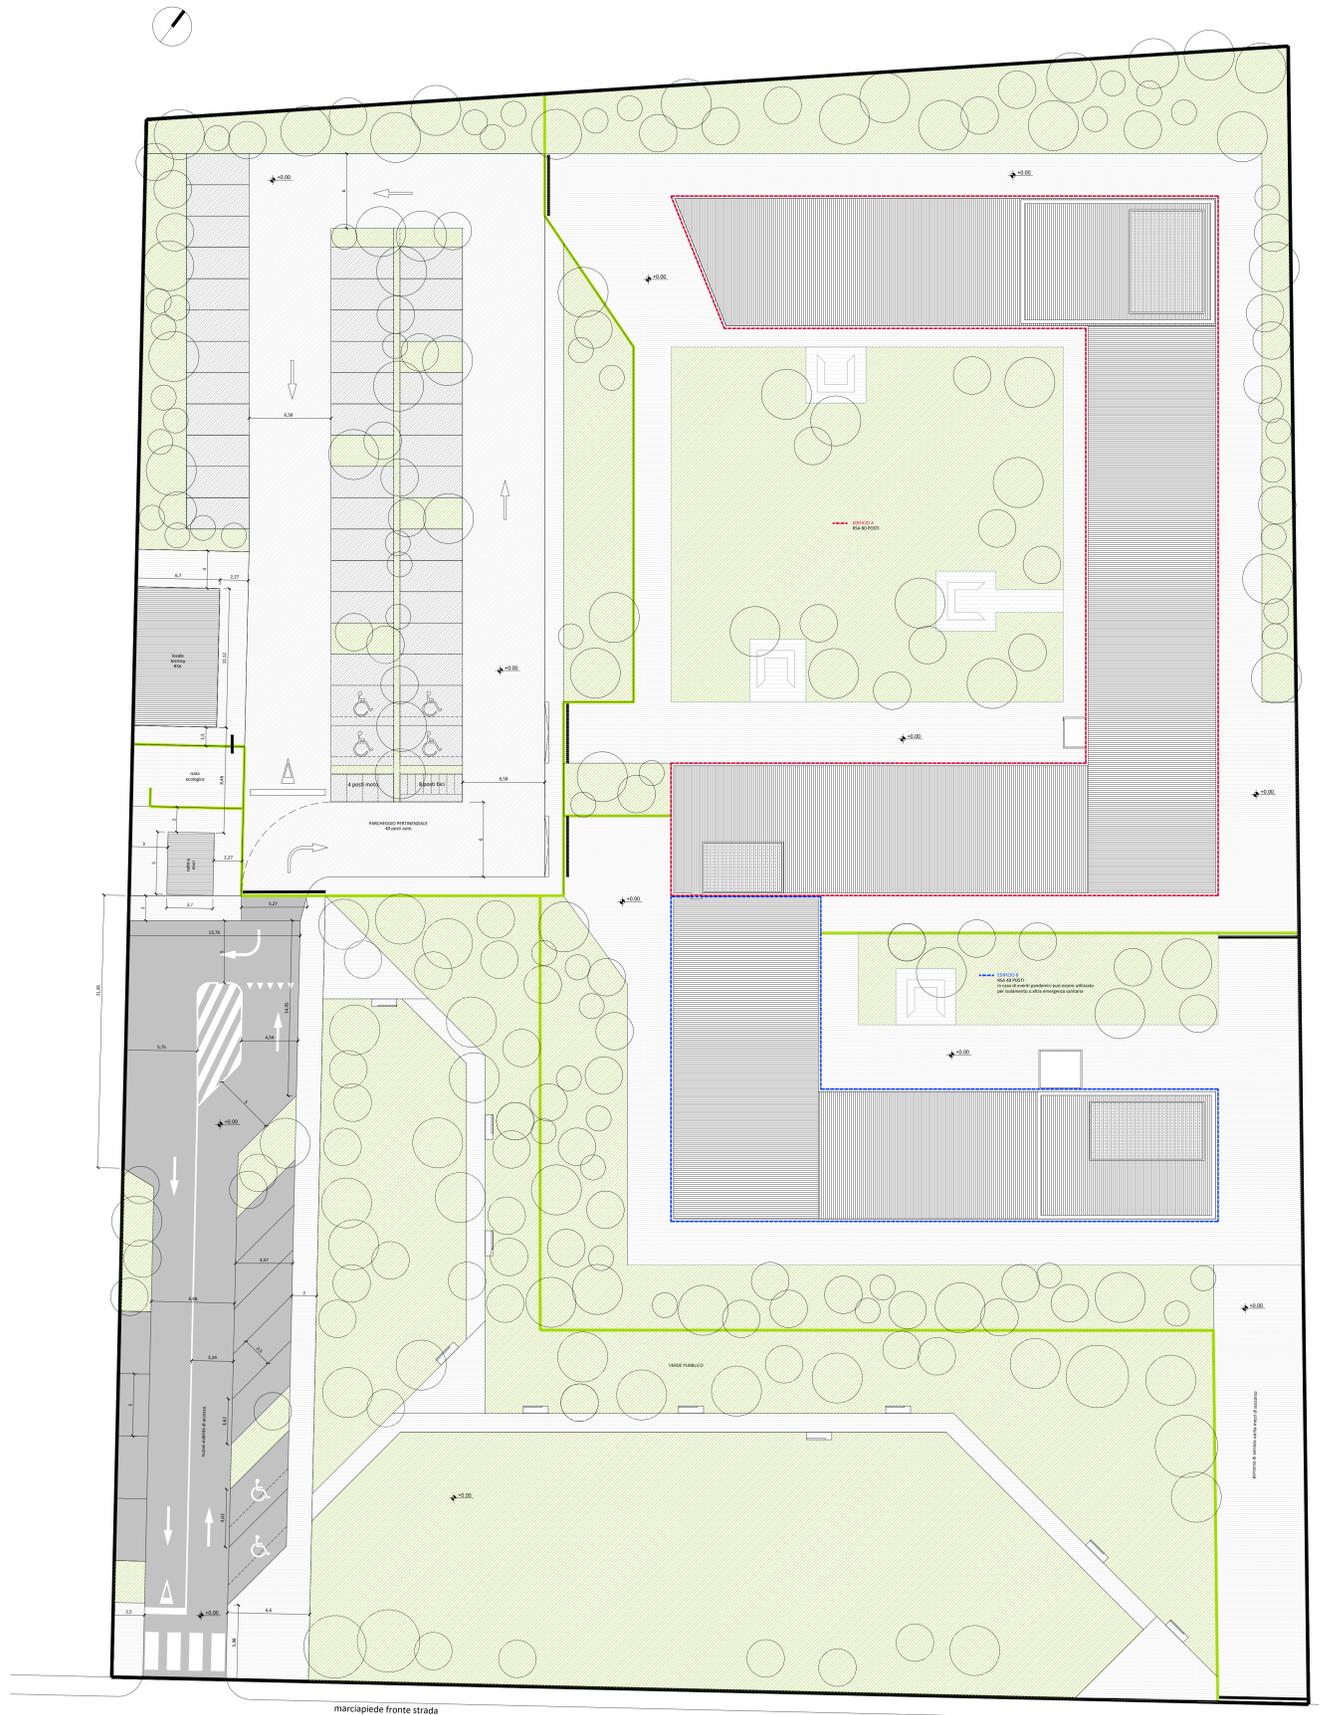

via a. de gasperi