Torretta di ricarica "TSG" con doppia presa
Serie "Post eVolve Smart"

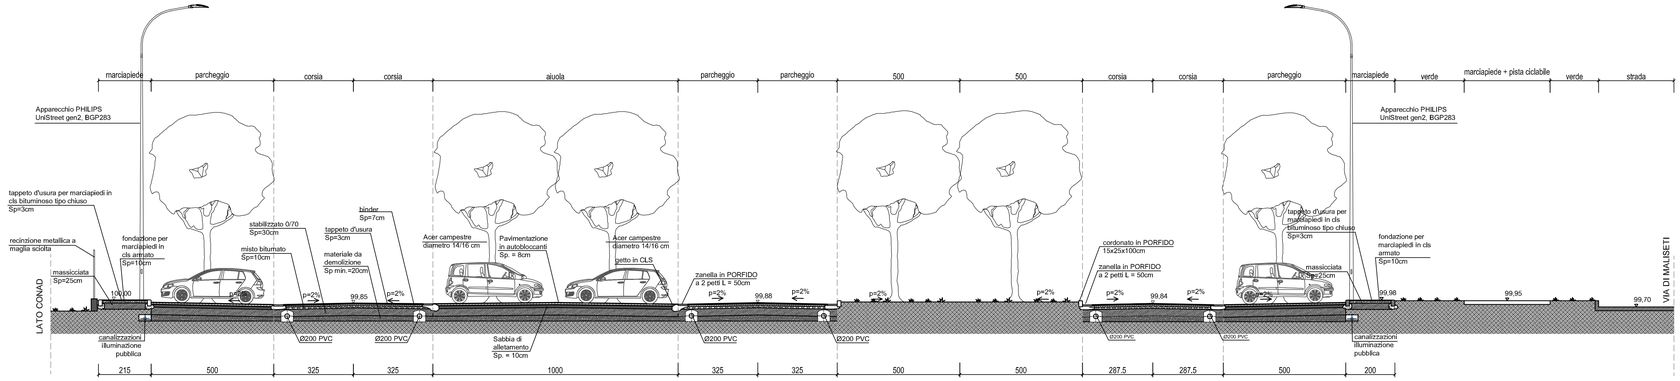

SEZIONE A-A - STATO DI PROGETTO - 1:100

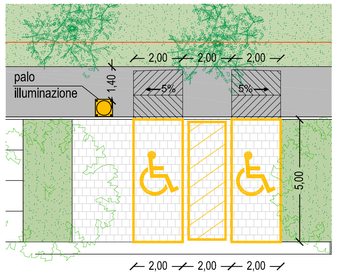

PARTICOLARE CRITERI DI ACCESSIBILITA' 1:100
(Legge 13/'89 e S.M.I.)

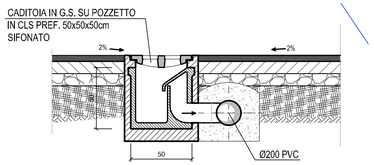

PARTICOLARE CADITOIA 1:20

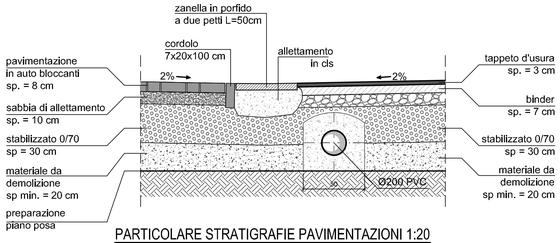

PARTICOLARE STRATIGRAFIE PAVIMENTAZIONI 1:20

PAVIMENTAZIONE AUTOBLOCCANTE
TIPO: *PAVER VOLTERRA FILTRANTE*

PLANIMETRIA - STATO DI PROGETTO - 1:200

COMUNE DI PRATO
(Provincia di Prato)

RICHIESTA DI PERMESSO DI COSTRUIRE CONVENZIONATO PER LA REALIZZAZIONE DI PARCHEGGIO PRIVATO AD USO PUBBLICO, IN FREGIO ALLA VIA DI MALISETI

Richiedente: "Signo s.r.l."
Via Roma 516 - Prato (PO)
Legale Rappresentante: Sig. Paolo Signorini

PRISMA INGEGNERIA S.r.l. - Società di Ingegneria
PRATO-Via del Romito,15/4 tel.0574/36304 fax.0574/29128
BOLOGNA-Via Mercadante,4 tel.fax 051/478504
cod. fisc. - P. IVA: 01984990975 e-mail:prisma@prismaing.it

Progettista e D.LL.:
Dott. Ing. Alessandro Bertini

Redatto da:	Approvato da:	Revisione:	Scala:	Data emissione:	Commessa:
Geom. L. Gelli	Ing. A. Bertini	01 di 01		Maggio 2020	3633

Oggetto:
STATO DI PROGETTO:
- PLANIMETRIA E SEZIONE AMBIENTALE
- CRITERI DI ACCESSIBILITA' (Legge 13/'89 e S.M.I.)

Elaborato
3

Divieto di riproduzione e/o cessione a terzi senza preventiva ed esplicita autorizzazione