

# COMUNE DI PRATO

## Piano attuativo della scheda di trasformazione AT2b\_10 via Gian Battista Vico-La Macine Prato

**RICHIEDENTE:**

**PIDA S.P.A.**

Via Salvador Allende 19/G1, 50127 Firenze

**PROGETTO:**

**Ing. Federico Mazzoni**

Barili & Mazzoni

Associati

**OGGETTO:**

documentazione fotografica  
via G.B. Vico e Via Firenze

**TAV. 3**

GIUGNO 2021

**RZ 02**

**BARILI & MAZZONI  
ASSOCIATI**

PRATO - Via F.lli Giachetti n°28/3 - Tel. e Fax (0574) 606329/607677 - Cod. Fisc. e Part. Iva 01692350976






documentazione fotografica  
area di intervento  
ortofotopiano

BARLI & MAZZONI  
ASSOCIATI




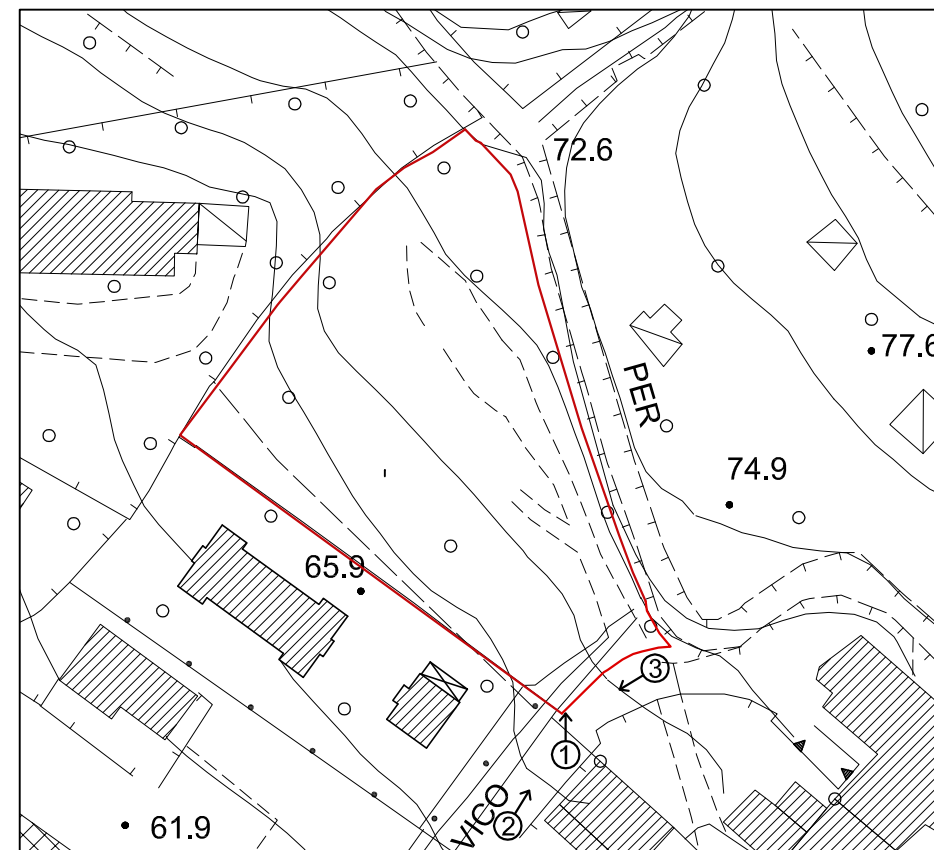

documentazione fotografica  
via Gianbattista Vico  
schema scala 1:1000

BARILI & MAZZONI  
ASSOCIATI





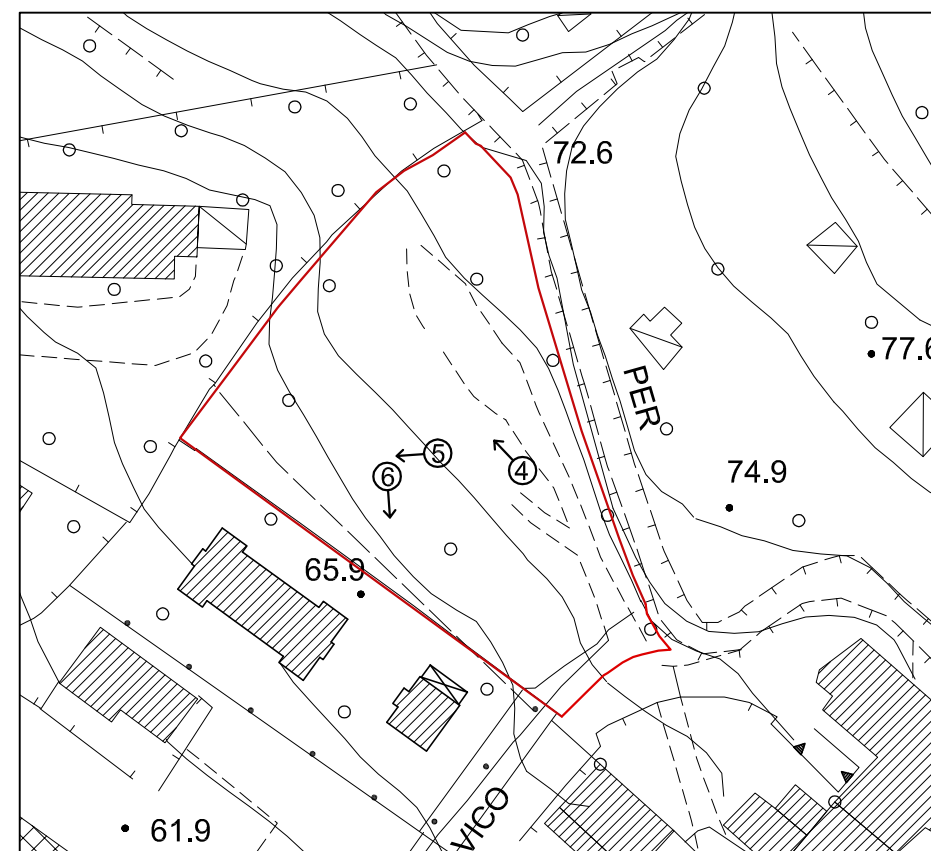

documentazione fotografica  
lotto oggetto di intervento  
schema scala 1:1000

BARILI & MAZZONI  
ASSOCIATI




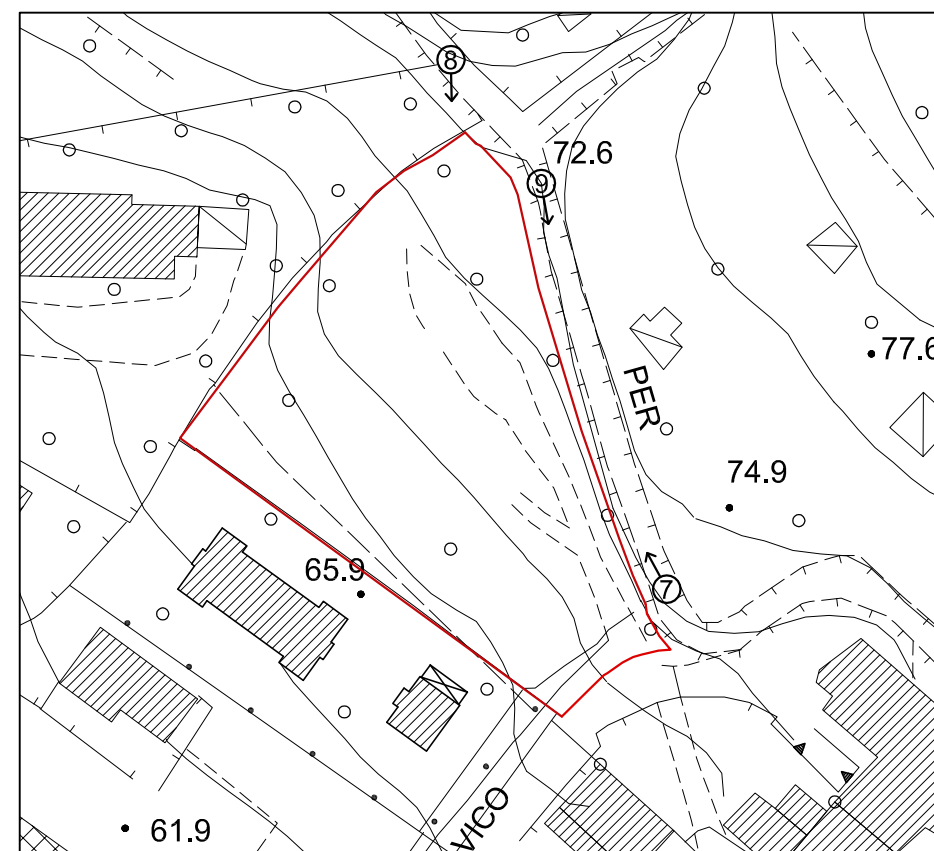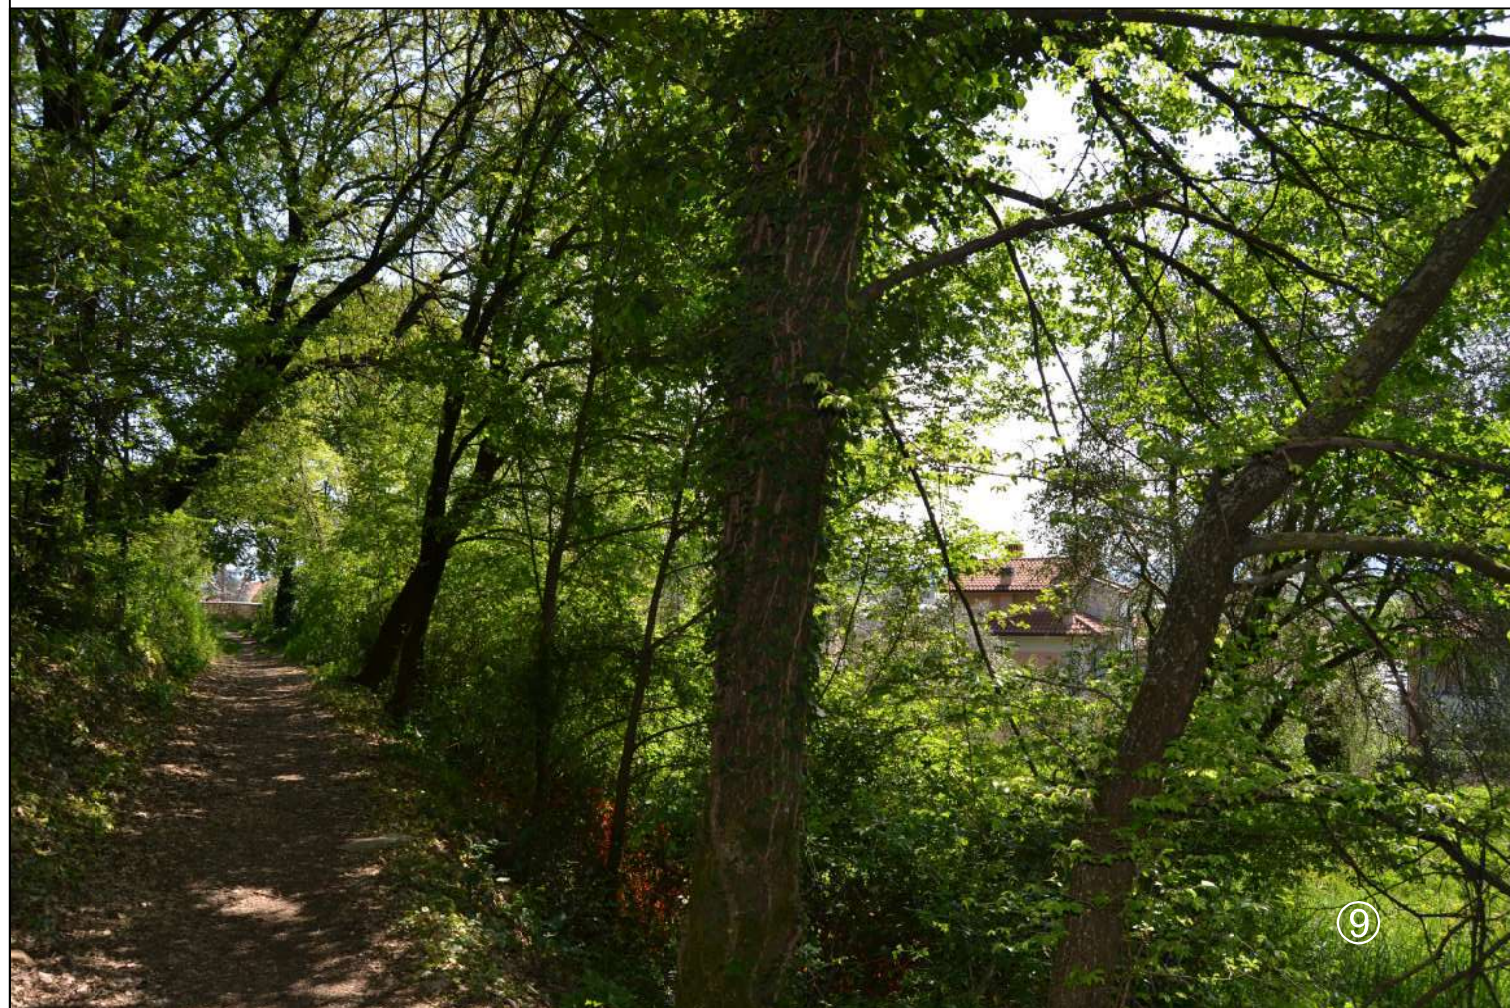

documentazione fotografica  
sentiero pedecollinare  
schema scala 1:1000

BARILI & MAZZONI  
ASSOCIATI




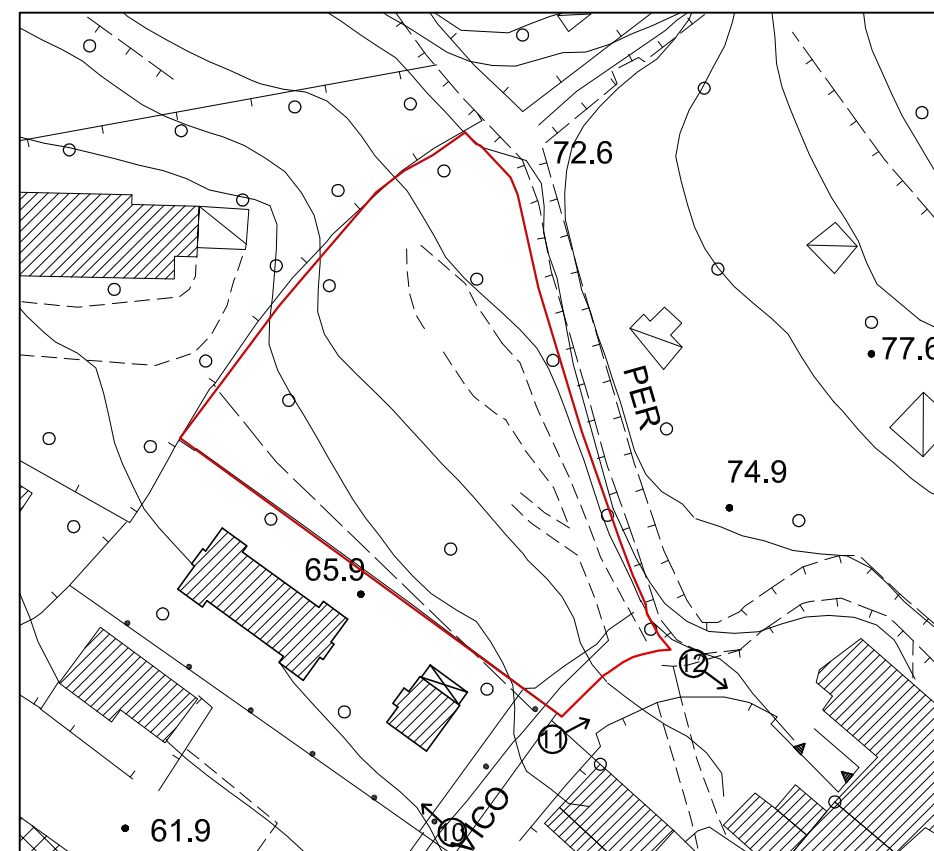

documentazione fotografica  
edifici circostanti  
schema scala 1:1000

BARILI & MAZZONI  
ASSOCIATI



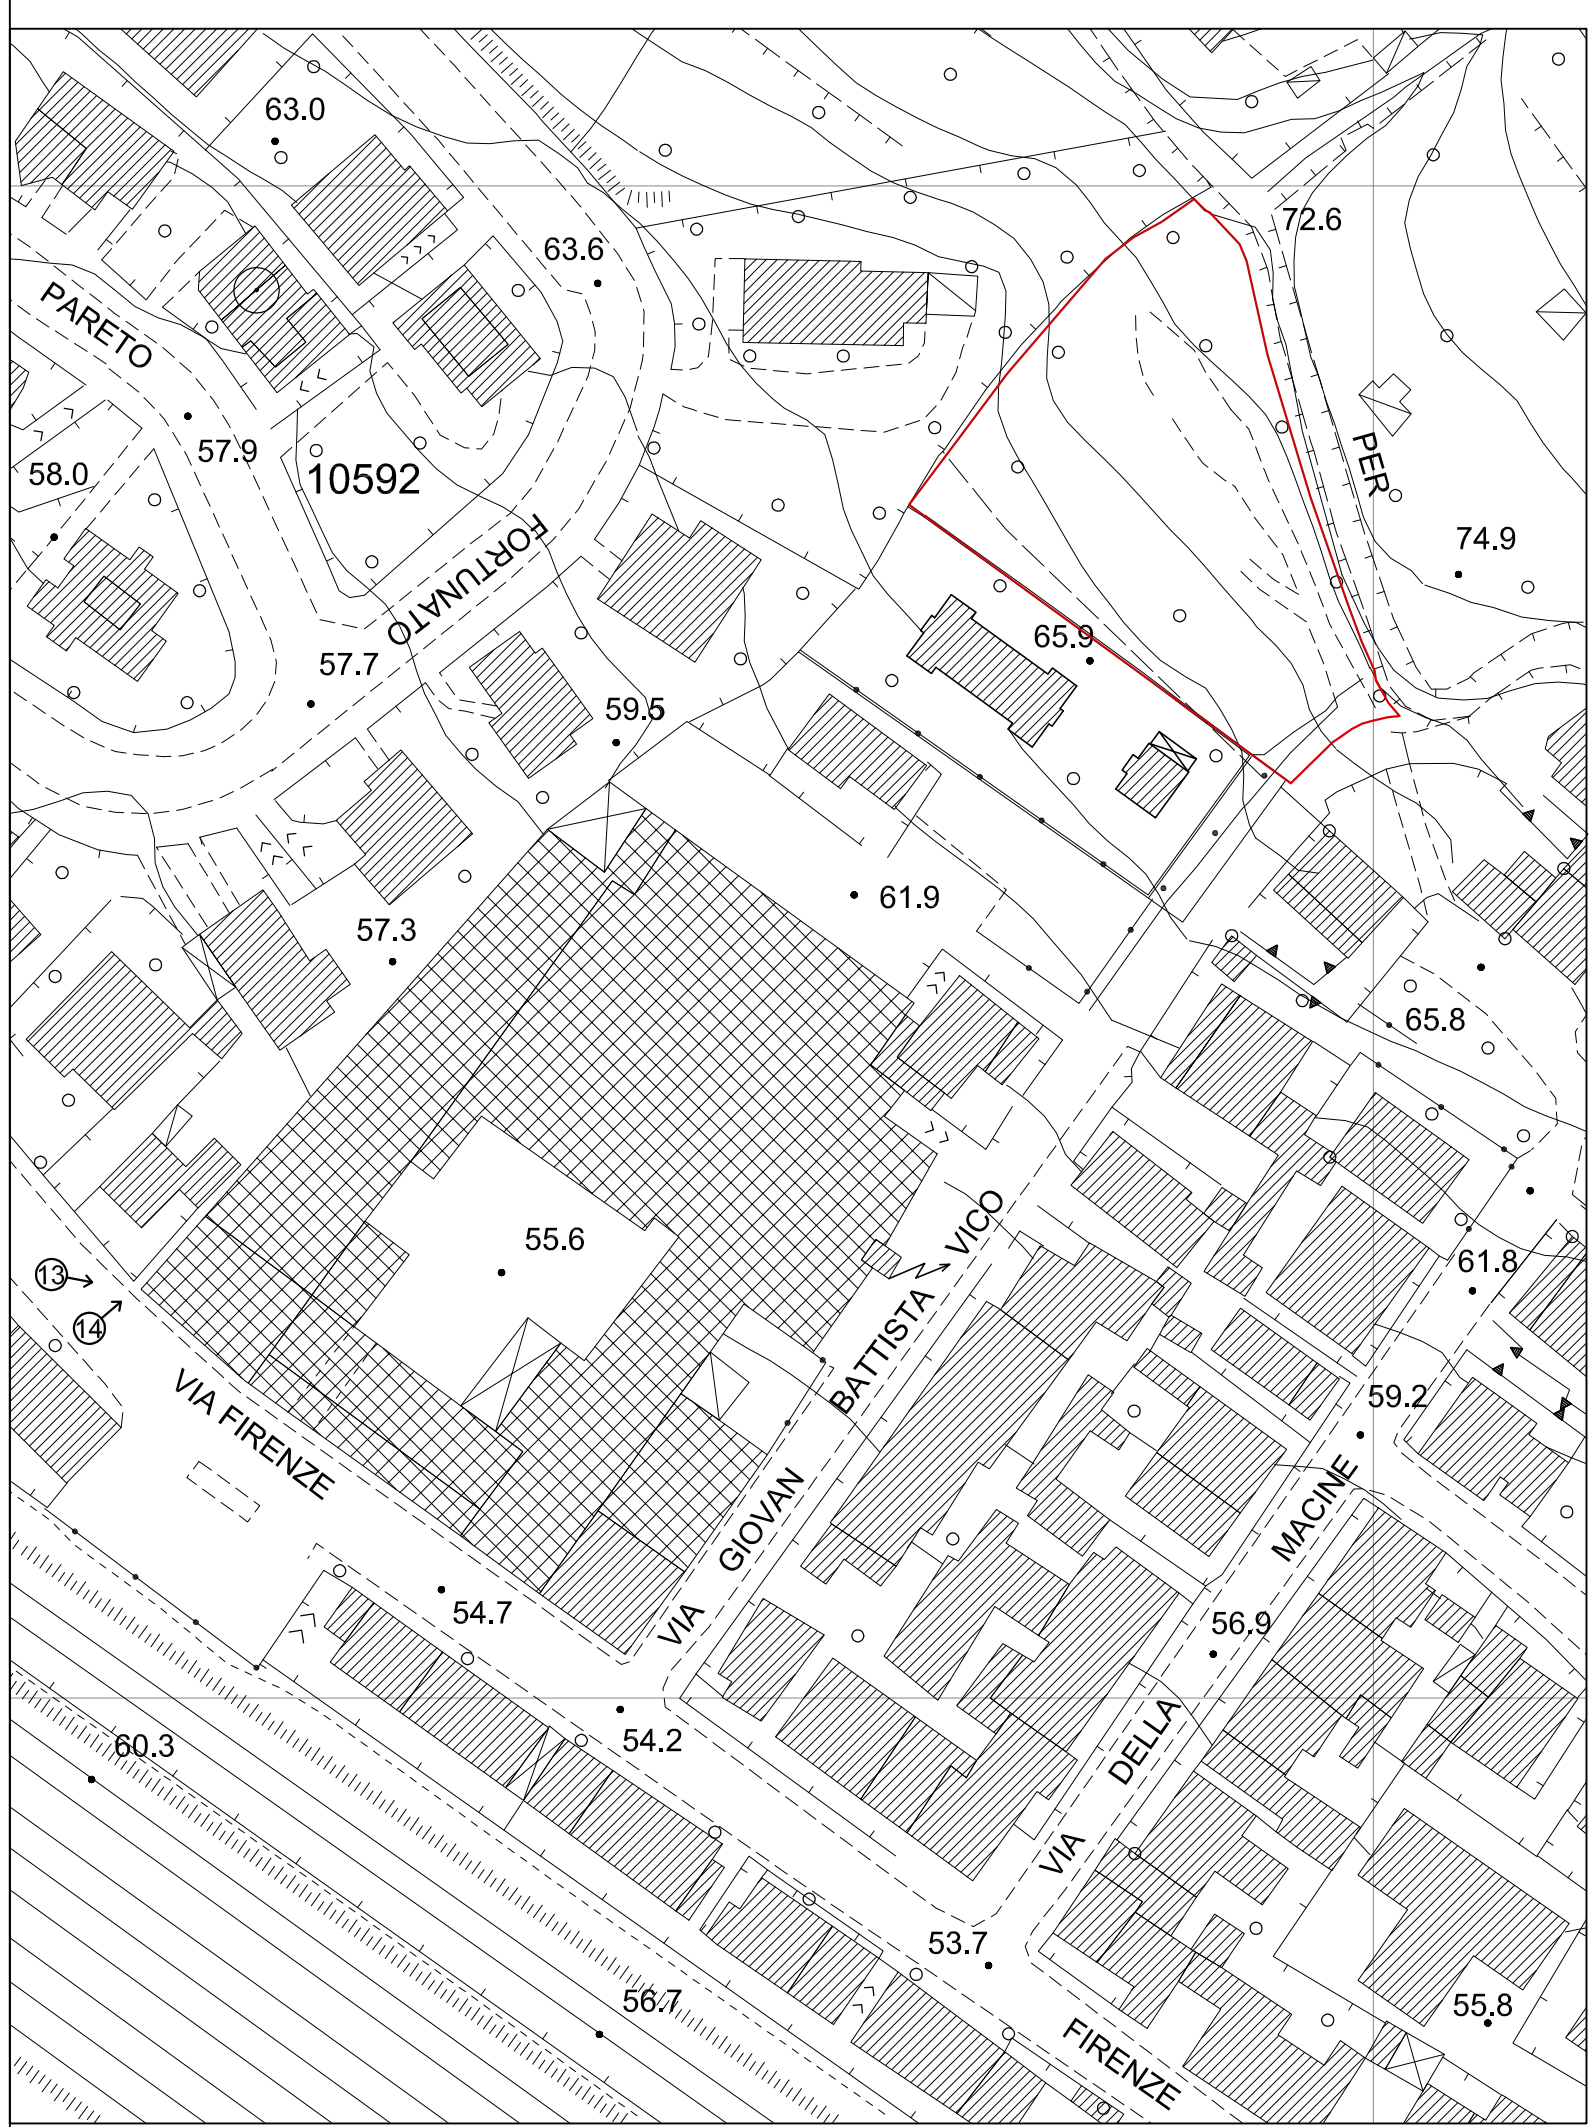

documentazione fotografica  
via Firenze  
schema scala 1:1000

BARILI & MAZZONI  
ASSOCIATI





documentazione fotografica  
via Firenze  
schema scala 1:1000

BARILI & MAZZONI  
ASSOCIATI





documentazione fotografica  
 via Firenze - via Gianbattista Vico  
 schema scala 1:1000

BARILI & MAZZONI  
 ASSOCIATI






documentazione fotografica  
via Gianbattista Vico  
schema scala 1:1000

BARILI & MAZZONI  
ASSOCIATI



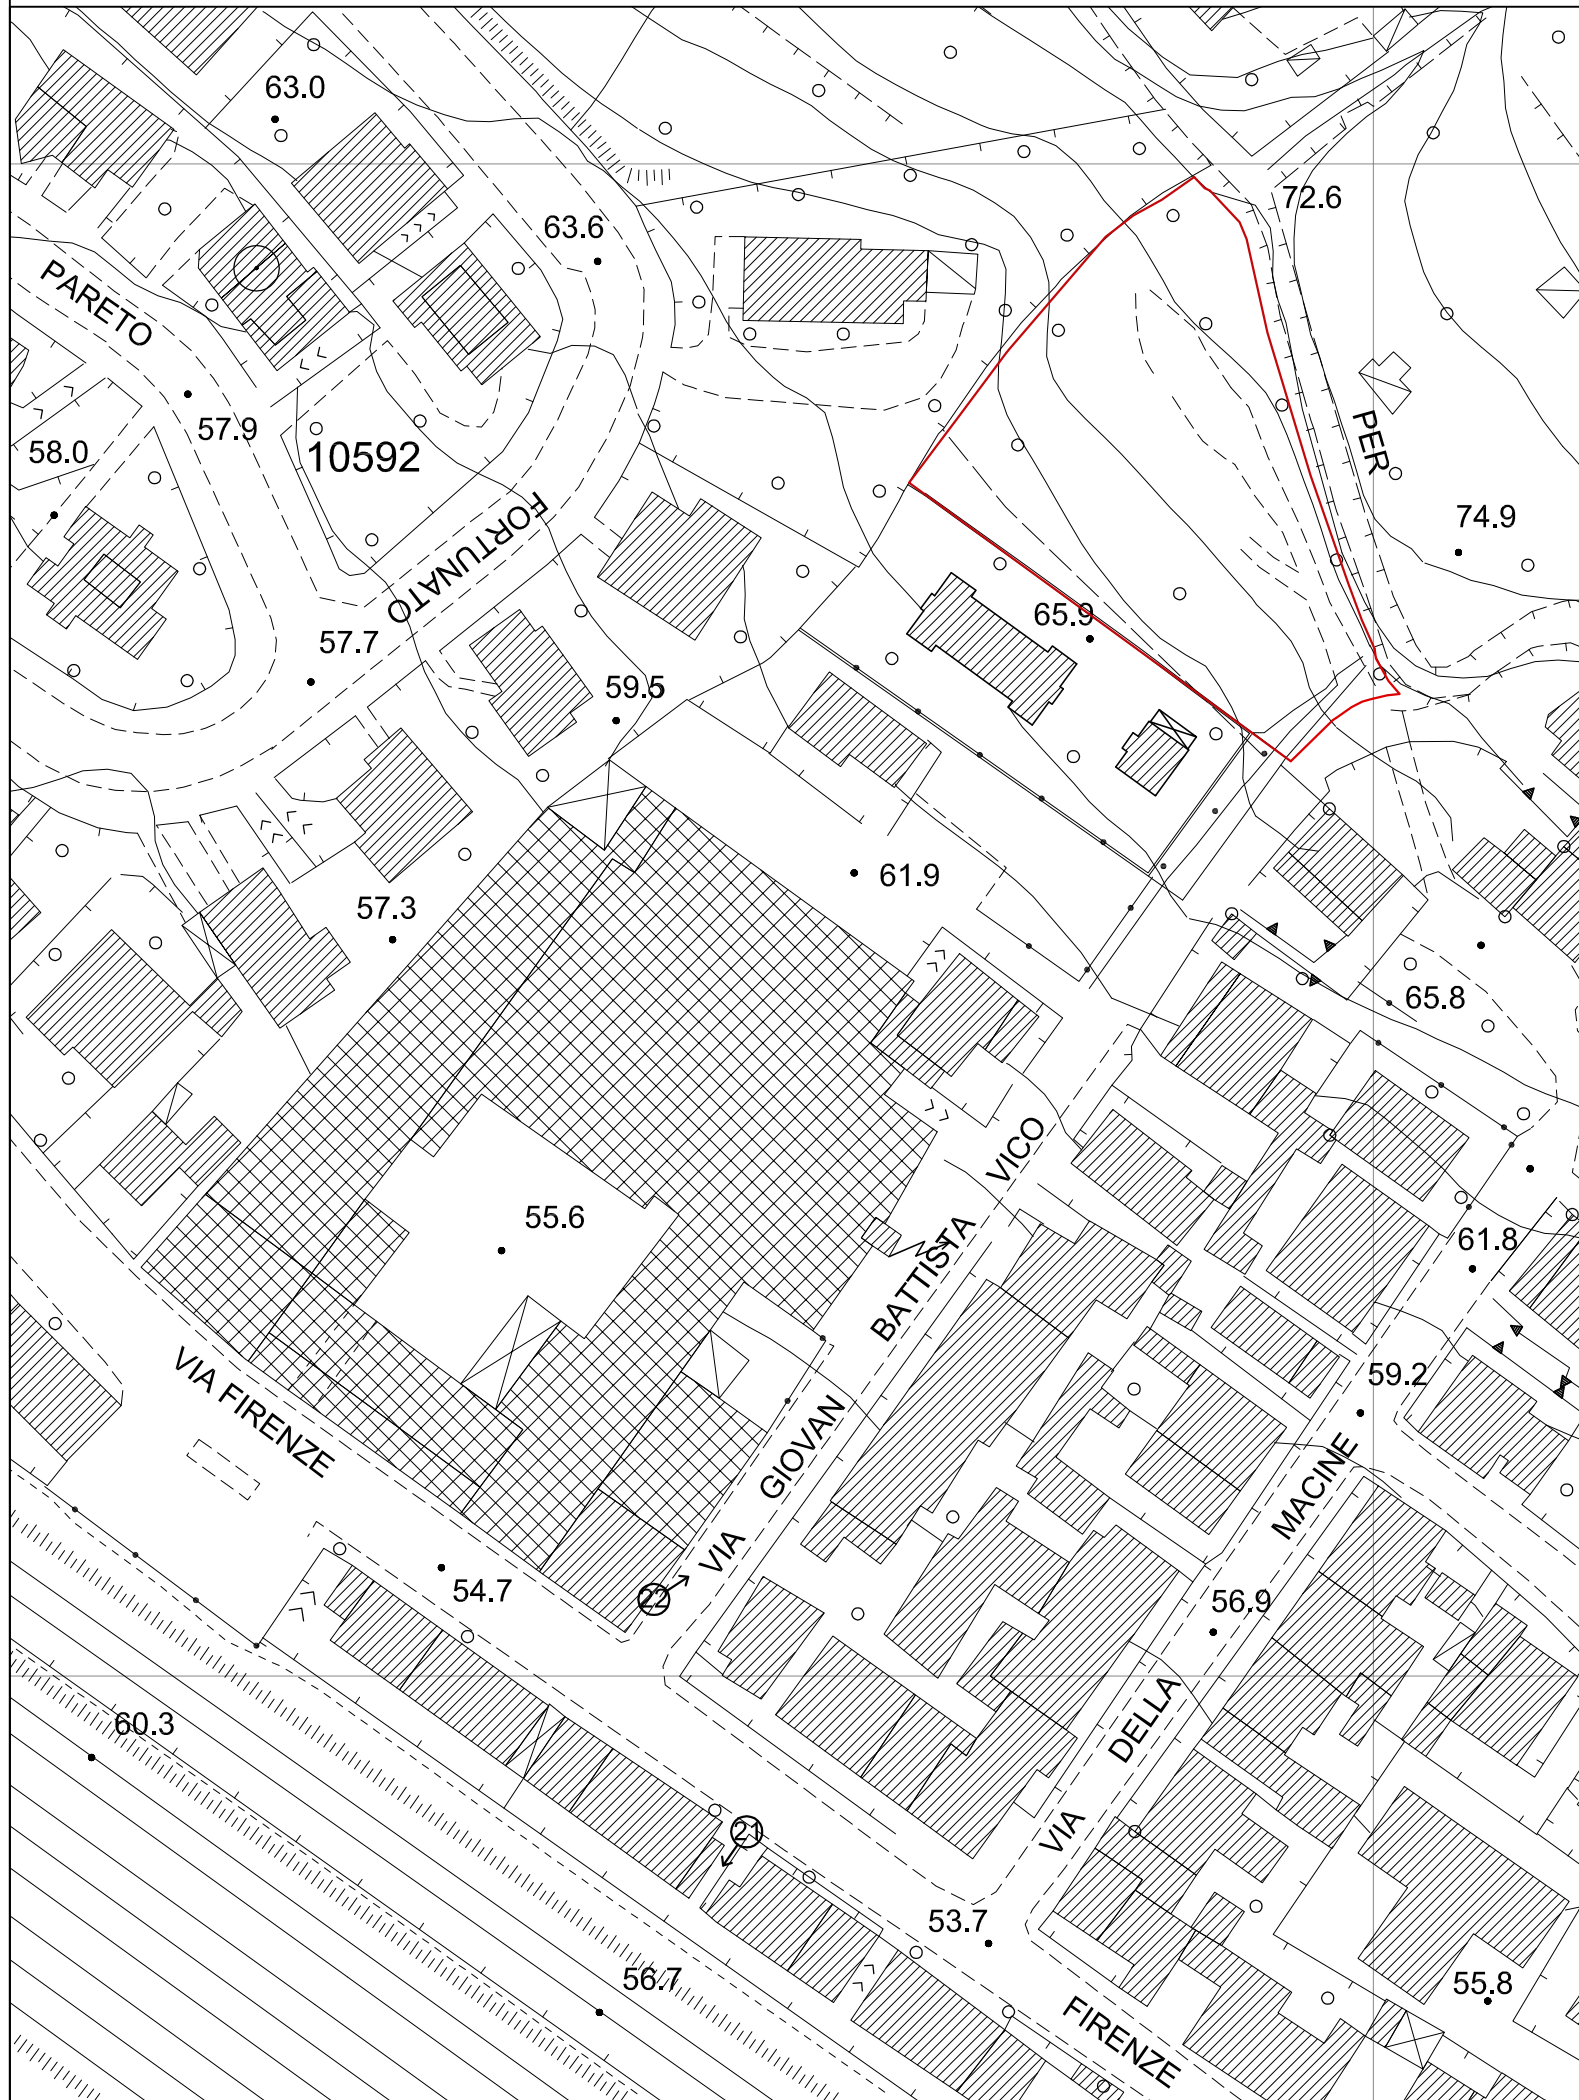

documentazione fotografica  
 via Gianbattista Vico  
 schema scala 1:1000

BARILI & MAZZONI  
 ASSOCIATI





documentazione fotografica  
 via Gianbattista Vico  
 schema scala 1:1000

BARILI & MAZZONI  
 ASSOCIATI






documentazione fotografica  
via Firenze  
ortofotopiano

BARILI & MAZZONI  
ASSOCIATI



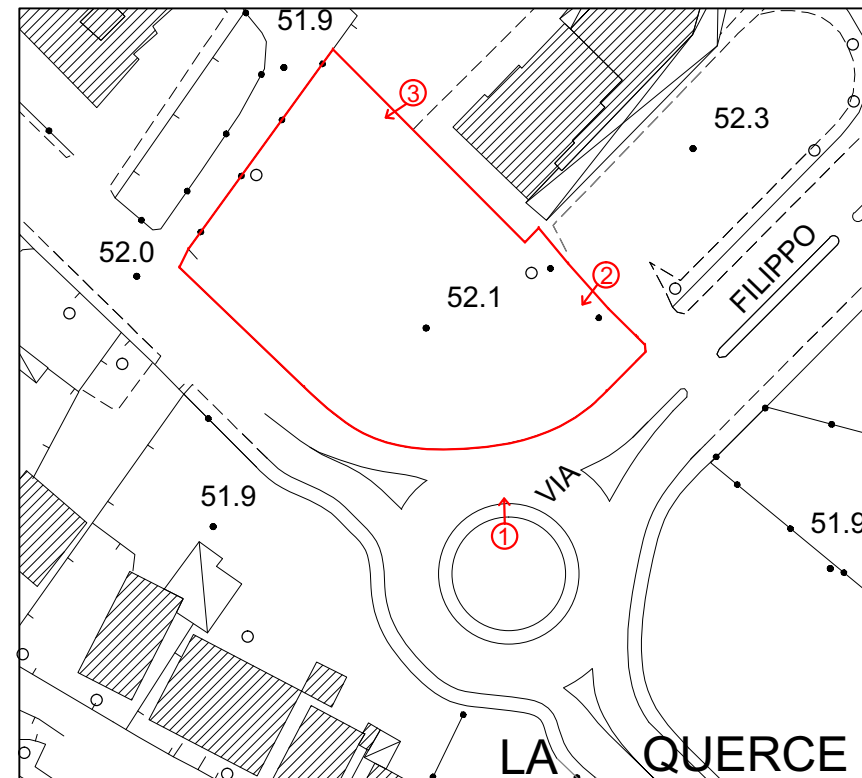

documentazione fotografica  
via Firenze  
schema scala 1:1000

BARILI & MAZZONI  
ASSOCIATI



Firmato da:

**Mazzoni Federico**

codice fiscale MZZFRC55E20G999M

num.serie: 22026995650412960774303633816456176991

emesso da: ArubaPEC S.p.A. NG CA 3

valido dal 21/04/2020 al 22/04/2023