

COMUNE DI PRATO

Piano attuativo dell'area di trasformazione AT2b\_10 via Gian Battista Vico-La Macine Prato


RICHIEDENTE: PIDA S.P.A.  
Via Salvador Allende 19/G1, 50127 Firenze

PROGETTO: Ing. Federico Mazzoni  
Barili & Mazzoni Associati


OGGETTO: Elaborati per Urbanizzazione primaria  
scala 1:200  
EU 02.1  
EU 03.1  
MARZO 2021

BARILI & MAZZONI ASSOCIATI

PRATO - Via F.lli Giachetti n°28/3 - Tel. e Fax (0574) 606329/607677 - Cod. Fisc. e Part. Iva 01692350976

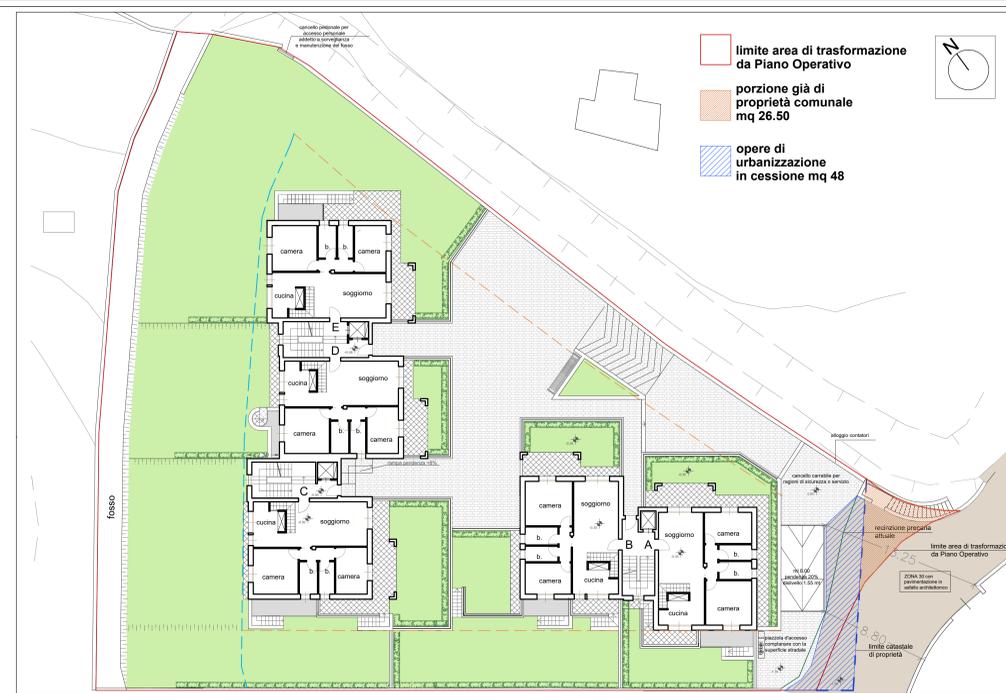


EU 02.1.1 individuazione area da cedere per urbanizzazione primaria scala 1:200

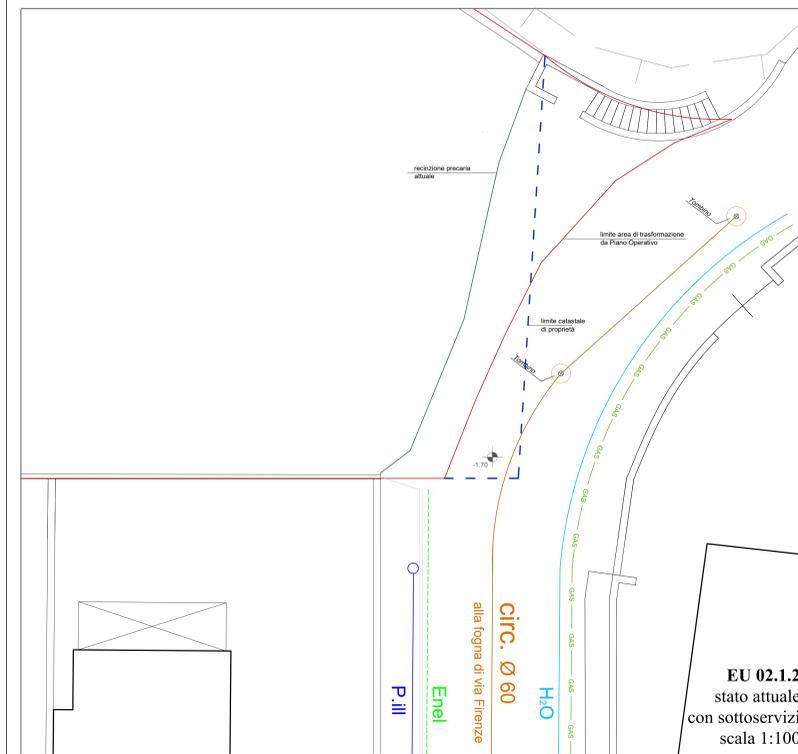


EU 02.1.2 stato attuale con sottoservizi scala 1:100


- perimetro del lotto
- rete idrica
- rete fognaria
- rete illuminazione pubblica
- lampione pubblico
- rete ENEL
- rete gas
- zona 30-pavimentazione in asfalto architettonico MQ 254

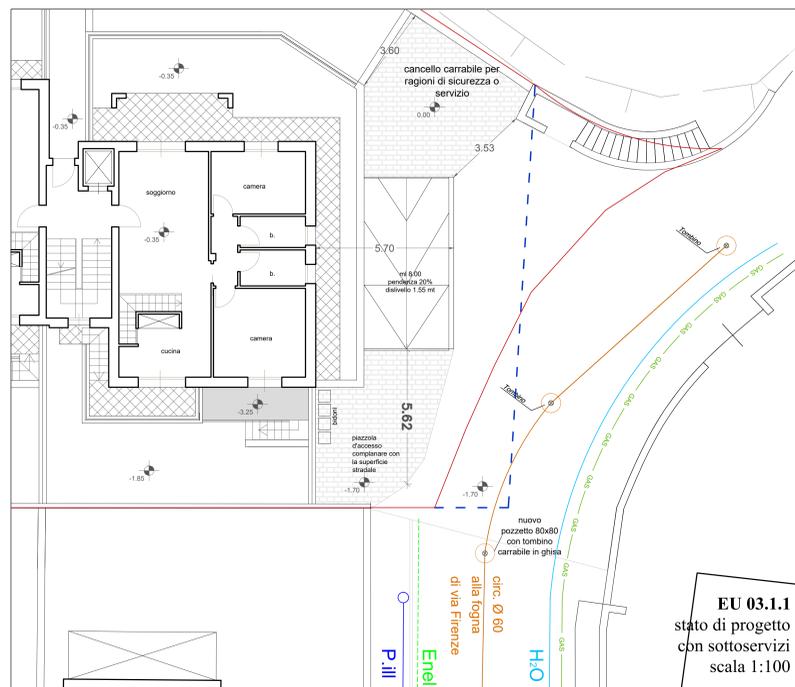

EU 03.1.1 stato di progetto con sottoservizi scala 1:100

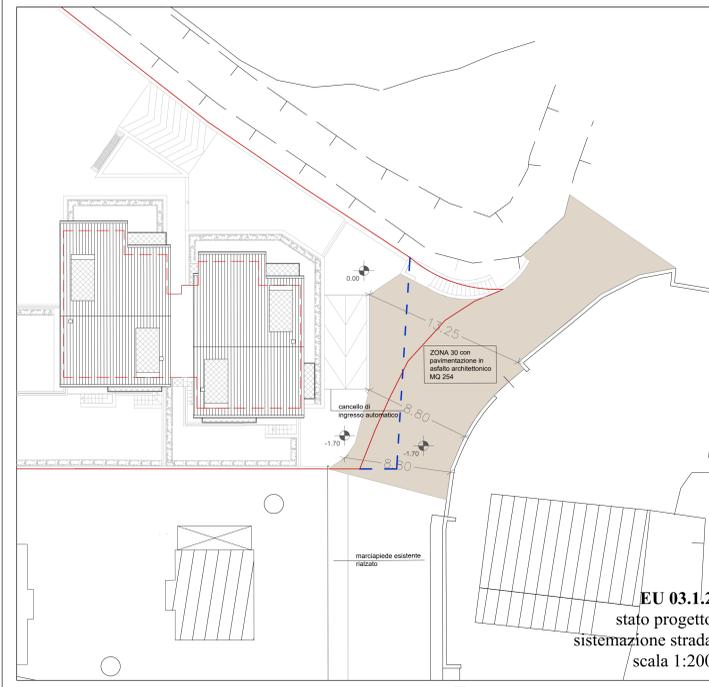

EU 03.1.2 stato progetto sistemazione strada scala 1:200

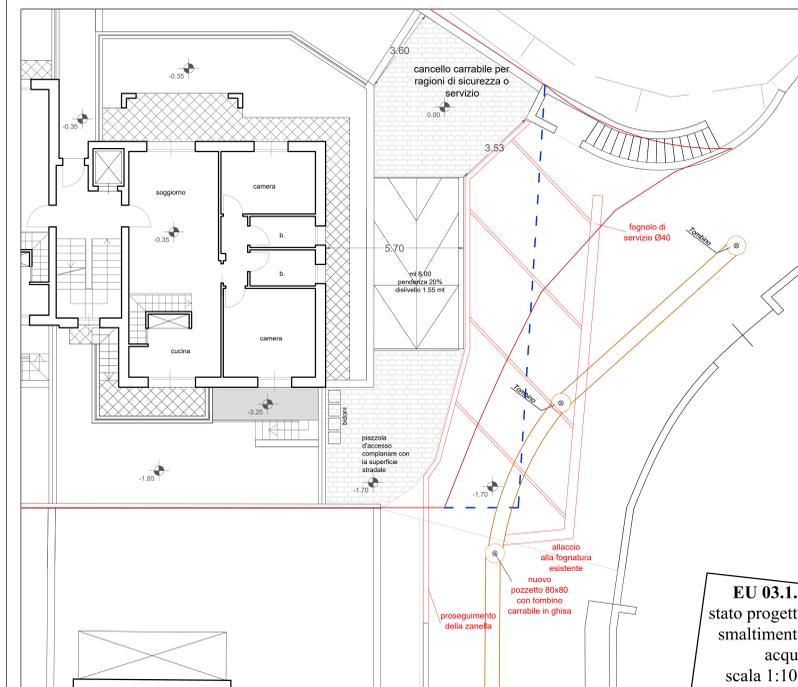

EU 03.1.3 stato progetto smaltimento acque scala 1:100

Firmato da:

**Mazzoni Federico**

codice fiscale MZZFRC55E20G999M

num.serie: 22026995650412960774303633816456176991

emesso da: ArubaPEC S.p.A. NG CA 3

valido dal 21/04/2020 al 22/04/2023