



PROPRIETARIO  
VALERIO MANCINI  
via delle Rose n.12 Prato

PROGETTISTI  
dott. arch. Leonardo Livio Petracchi  
PTRLRD52C05G999M  
dott. arch. Luca Razzai  
RZZLCU81B25G999C

OGGETTO  
PIANO DI RECUPERO DI FABBRICATO DI MATRICE RURALE  
CON CAMBIO DI DESTINAZIONE A CIVILE ABITAZIONE

UBICAZIONE  
Via Mozza per le risaie n.3

DATA  
Maggio 2022


CODICE  
**EP 03**

ELABORATO  
**STATO DI PROGETTO**  
AREE PERMEABILI - SCHEMA SMALTIMENTO REFLUI

SCALA  
**1:200**

Via A. Arc. Martini, 6 - 59100 Prato - Tel. +39 0574/22340 leonardopetracchi@hotmail.com - P.Iva 06432690482


# PLANIMETRIA 1:200

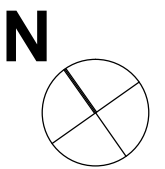

- AREA DI PERTINENZA EDILIZIA  
mq 2.235,00
- SUPERFICIE PERMEABILE  
mq. 1.550,00
- SUPERFICIE PAVIMENTATA  
mq. 335,00
- SUPERFICIE SEMIPERMEABILE  
mq. 104,00



## SCHEMA IMPIANTO DI DEPURAZIONE

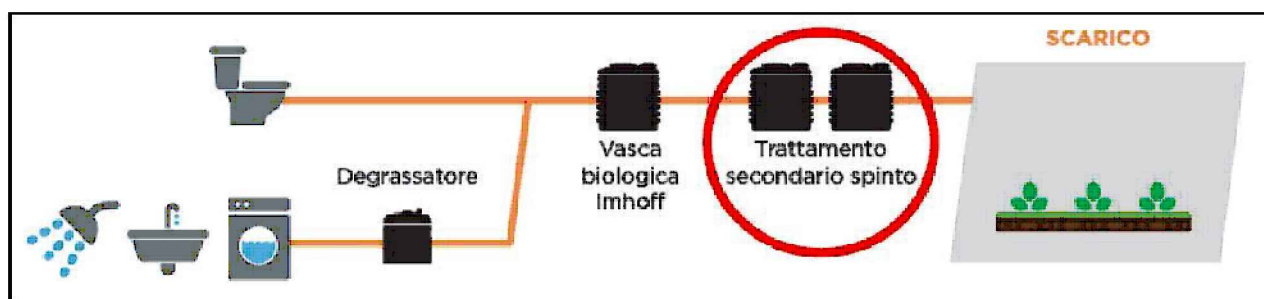



Firmato da:

**Razzai Luca**

codice fiscale RZZLCU81B25G999C

num.serie: 92998141049670175074818551397037728927

emesso da: ArubaPEC S.p.A. NG CA 3

valido dal 17/04/2020 al 18/04/2023

**petracchi leonardo livio**

codice fiscale PTRLRD52C05G999M

num.serie: 35817753009119783790577695236043800201

emesso da: ArubaPEC S.p.A. NG CA 3

valido dal 13/09/2021 al 13/09/2024