




PROPRIETARIO VALERIO MANCINI via delle Rose n.12 Prato	OGGETTO PIANO DI RECUPERO DI FABBRICATO DI MATRICE RURALE CON CAMBIO DI DESTINAZIONE A CIVILE ABITAZIONE	
PROGETTISTI dott. arch. Leonardo Livio Petracchi PTRLRD52C05G999M dott. arch. Luca Razzai RZZLCU81B25G999C	UBICAZIONE Via Mozza per le risaie n.3	DATA Maggio 2022
CODICE EP 07	ELABORATO STATO PROGETTO PARTICOLARI COSTRUTTIVI	SCALA 1:50 1:20
Via A. Arc. Martini, 6 - 59100 Prato - Tel. +39 0574/22340 leonardopetracchi@hotmail.com - P.Iva 06432690482		


STRUTTURA FILIFORME SCALA 1:50

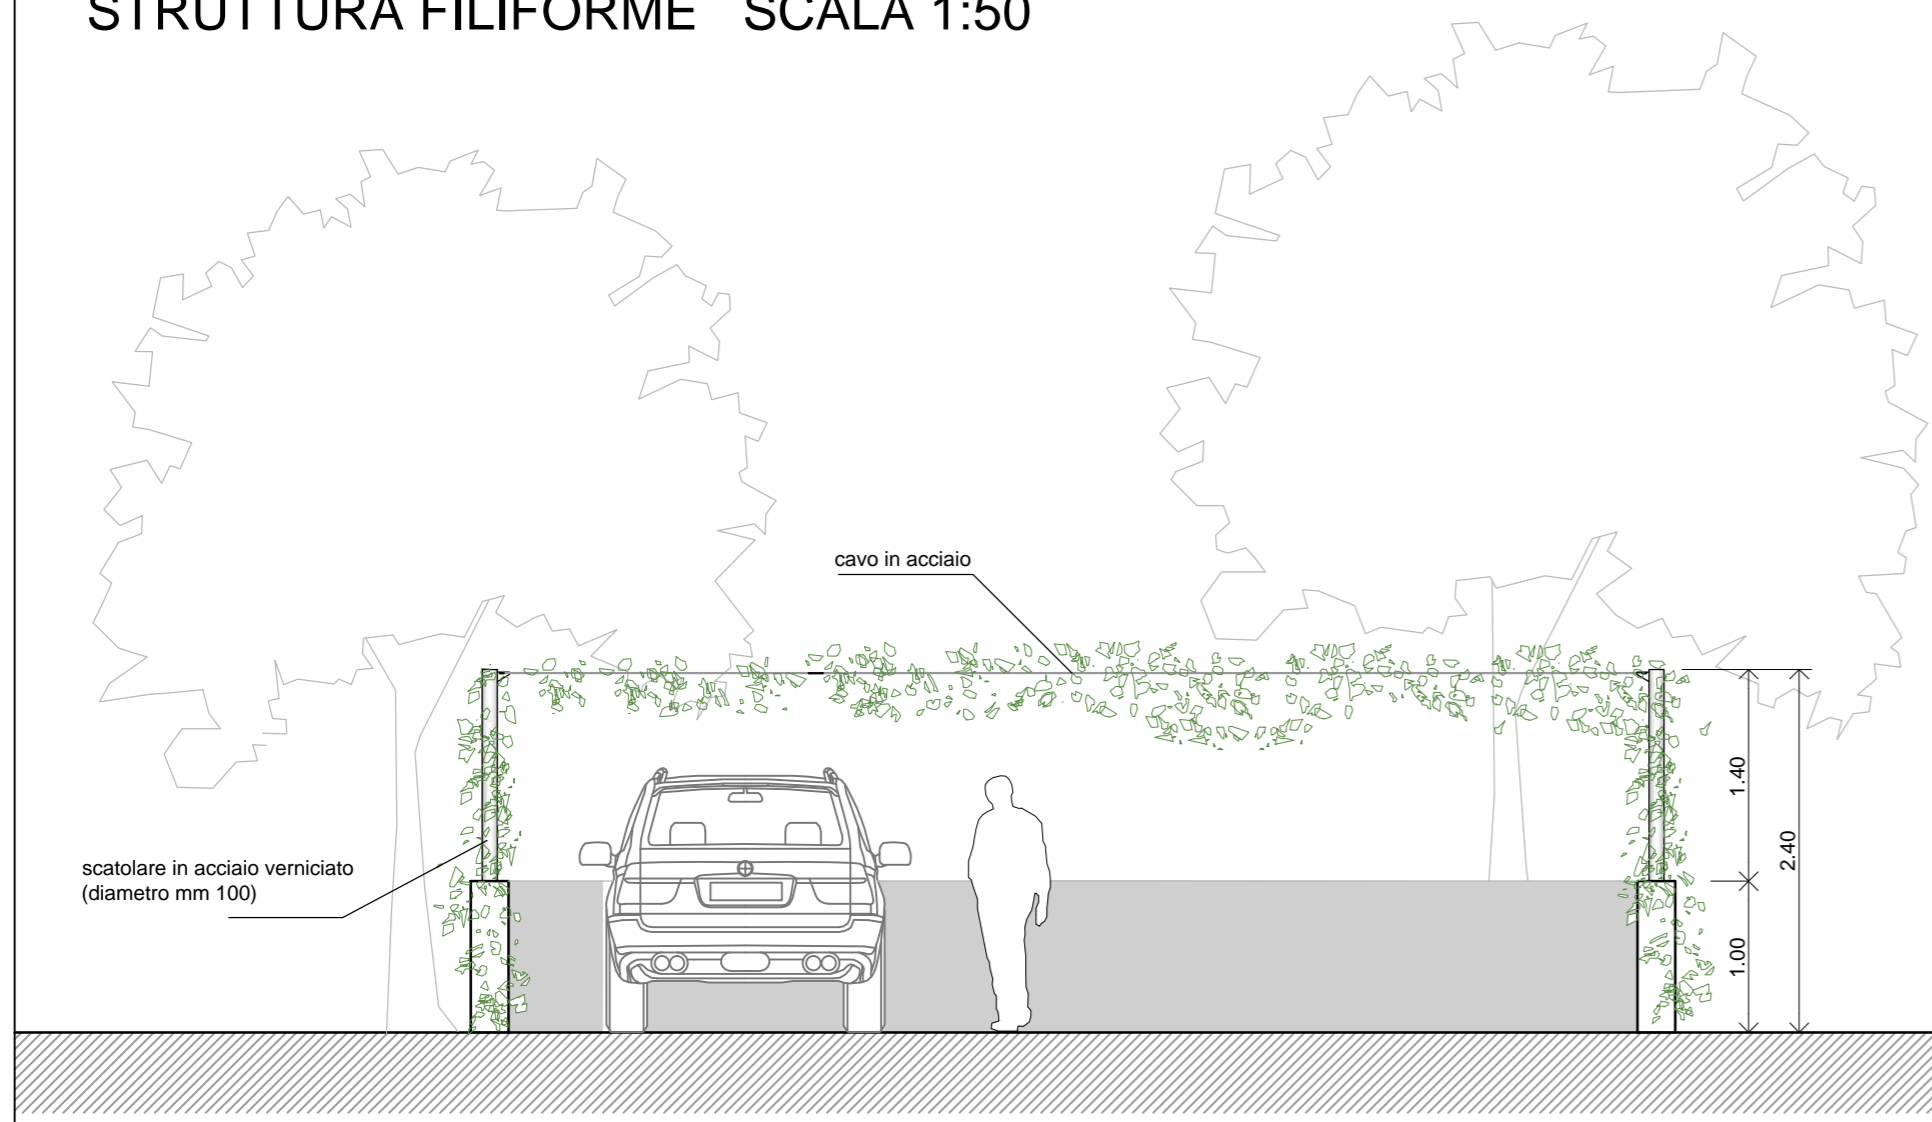


SEZIONE TIPO

STATO ATTUALE

STATO DI PROGETTO

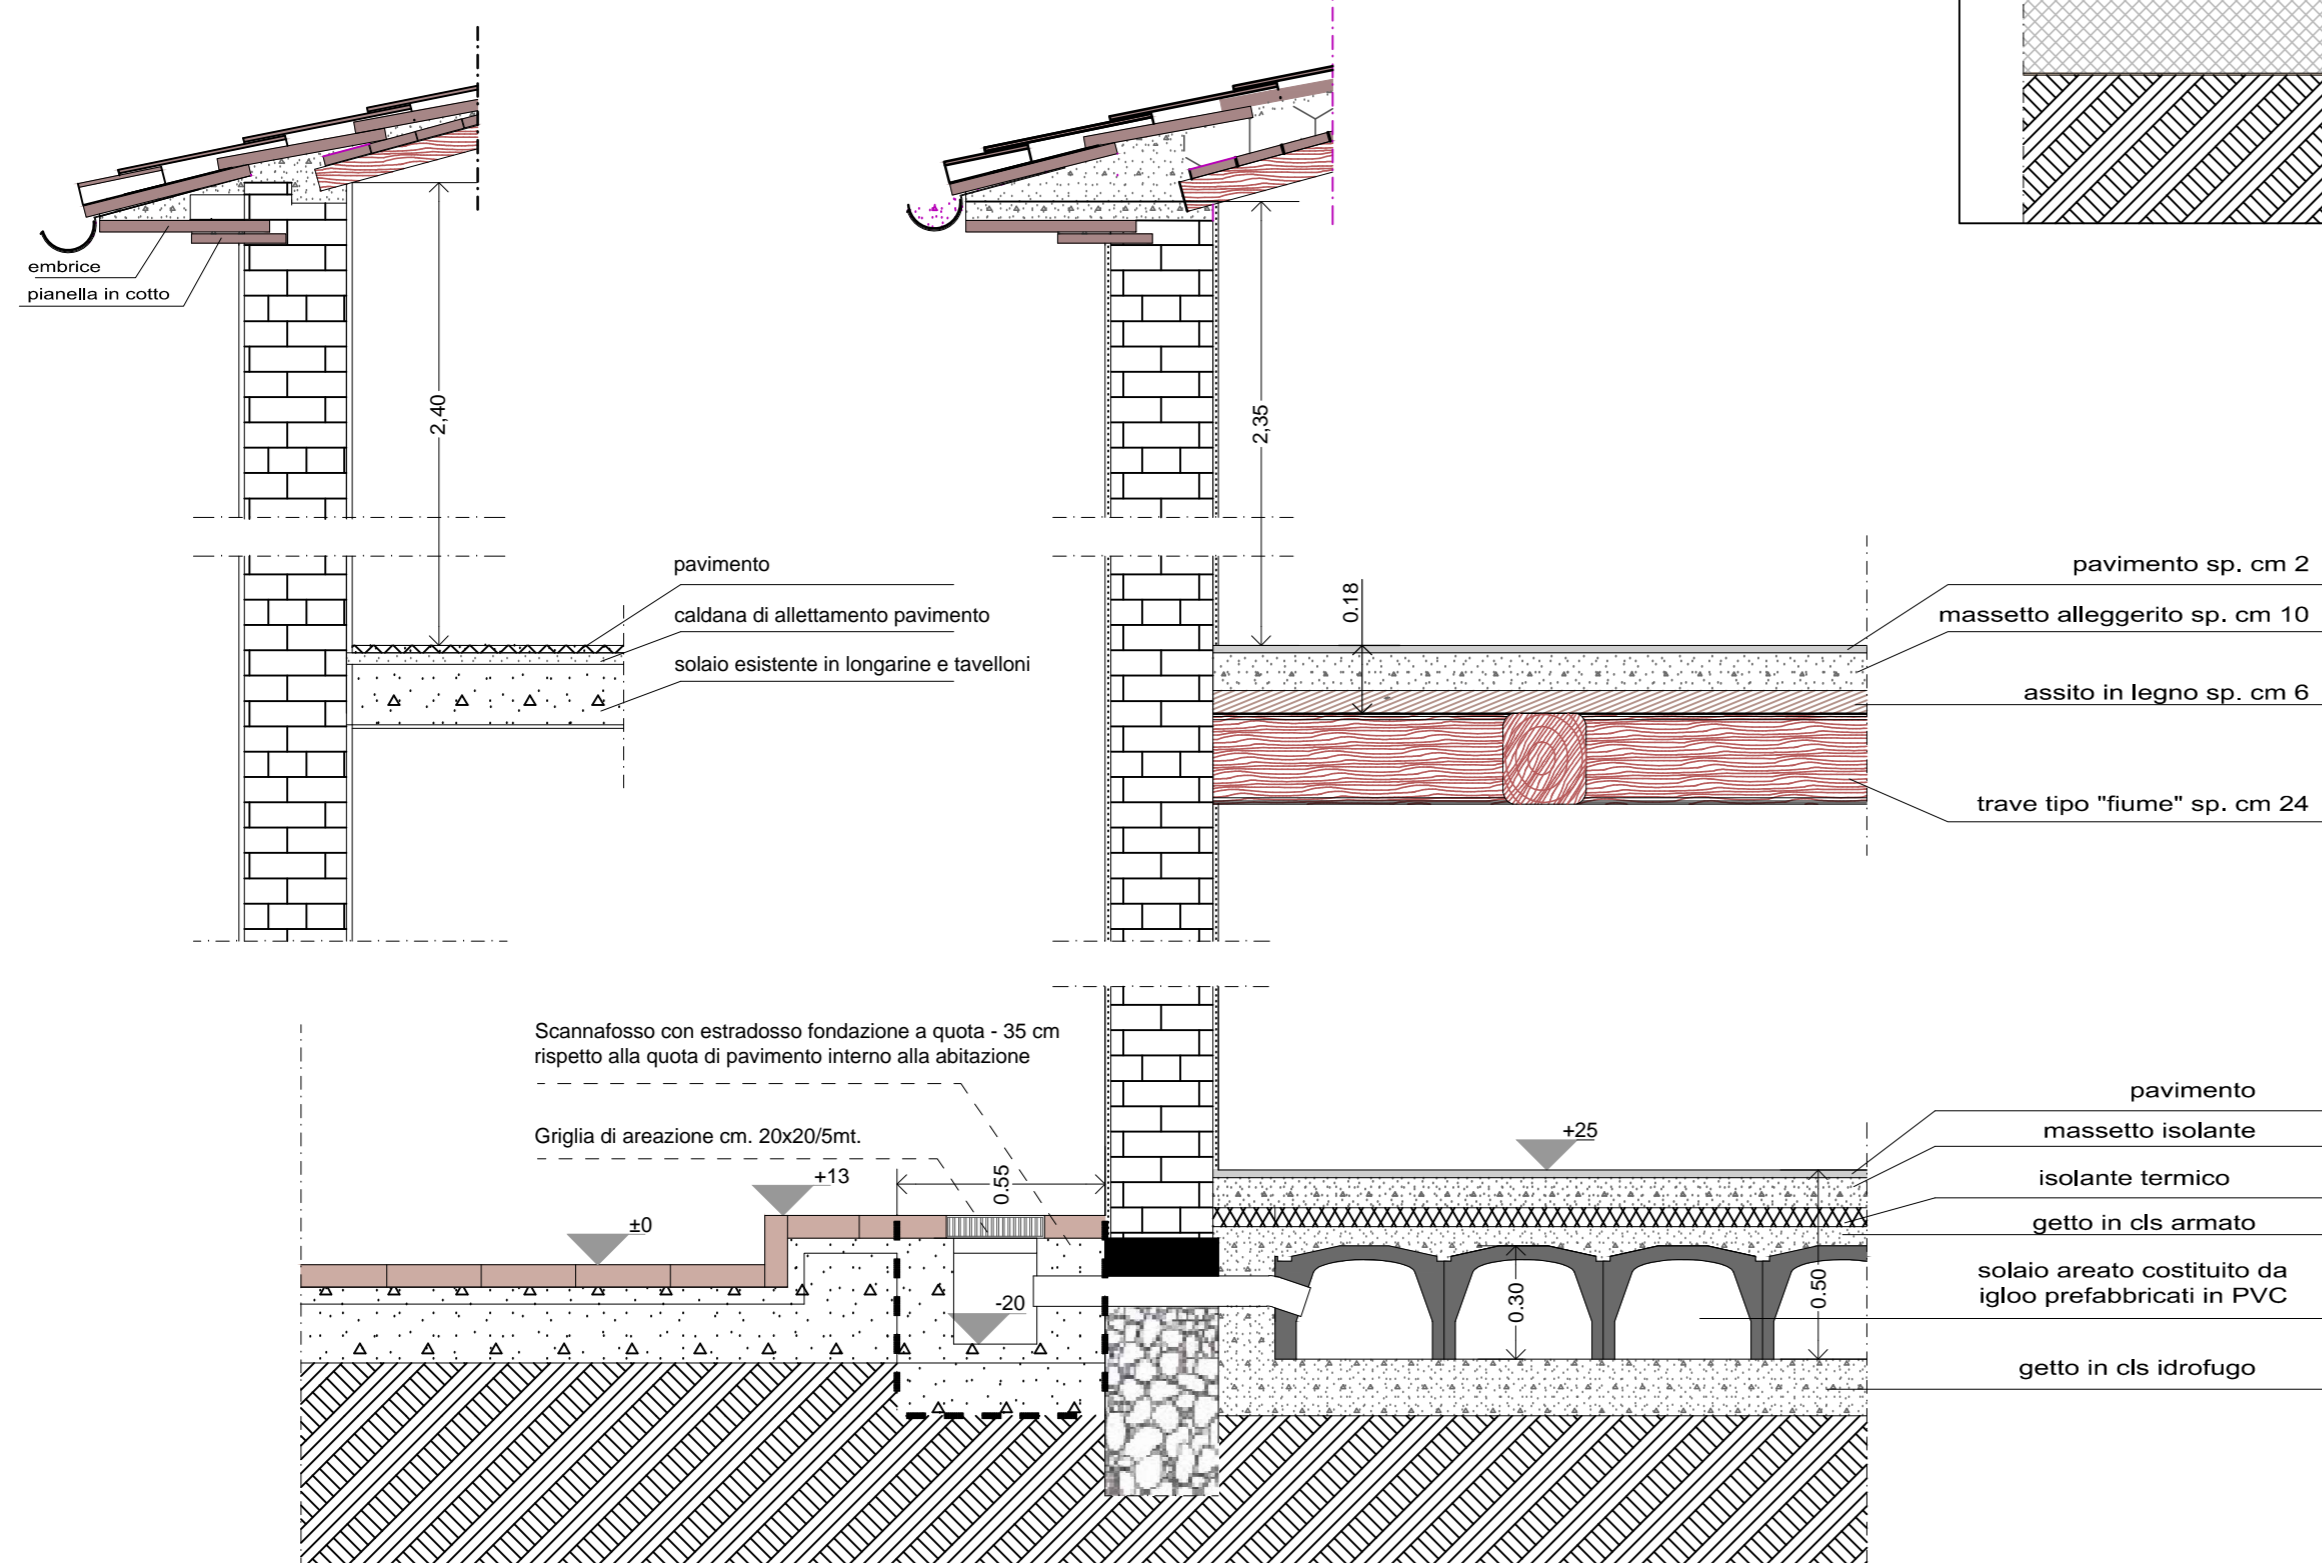

CONSOLIDAMENTO- SOSTITUZIONE- INTEGRAZIONE MURATURE

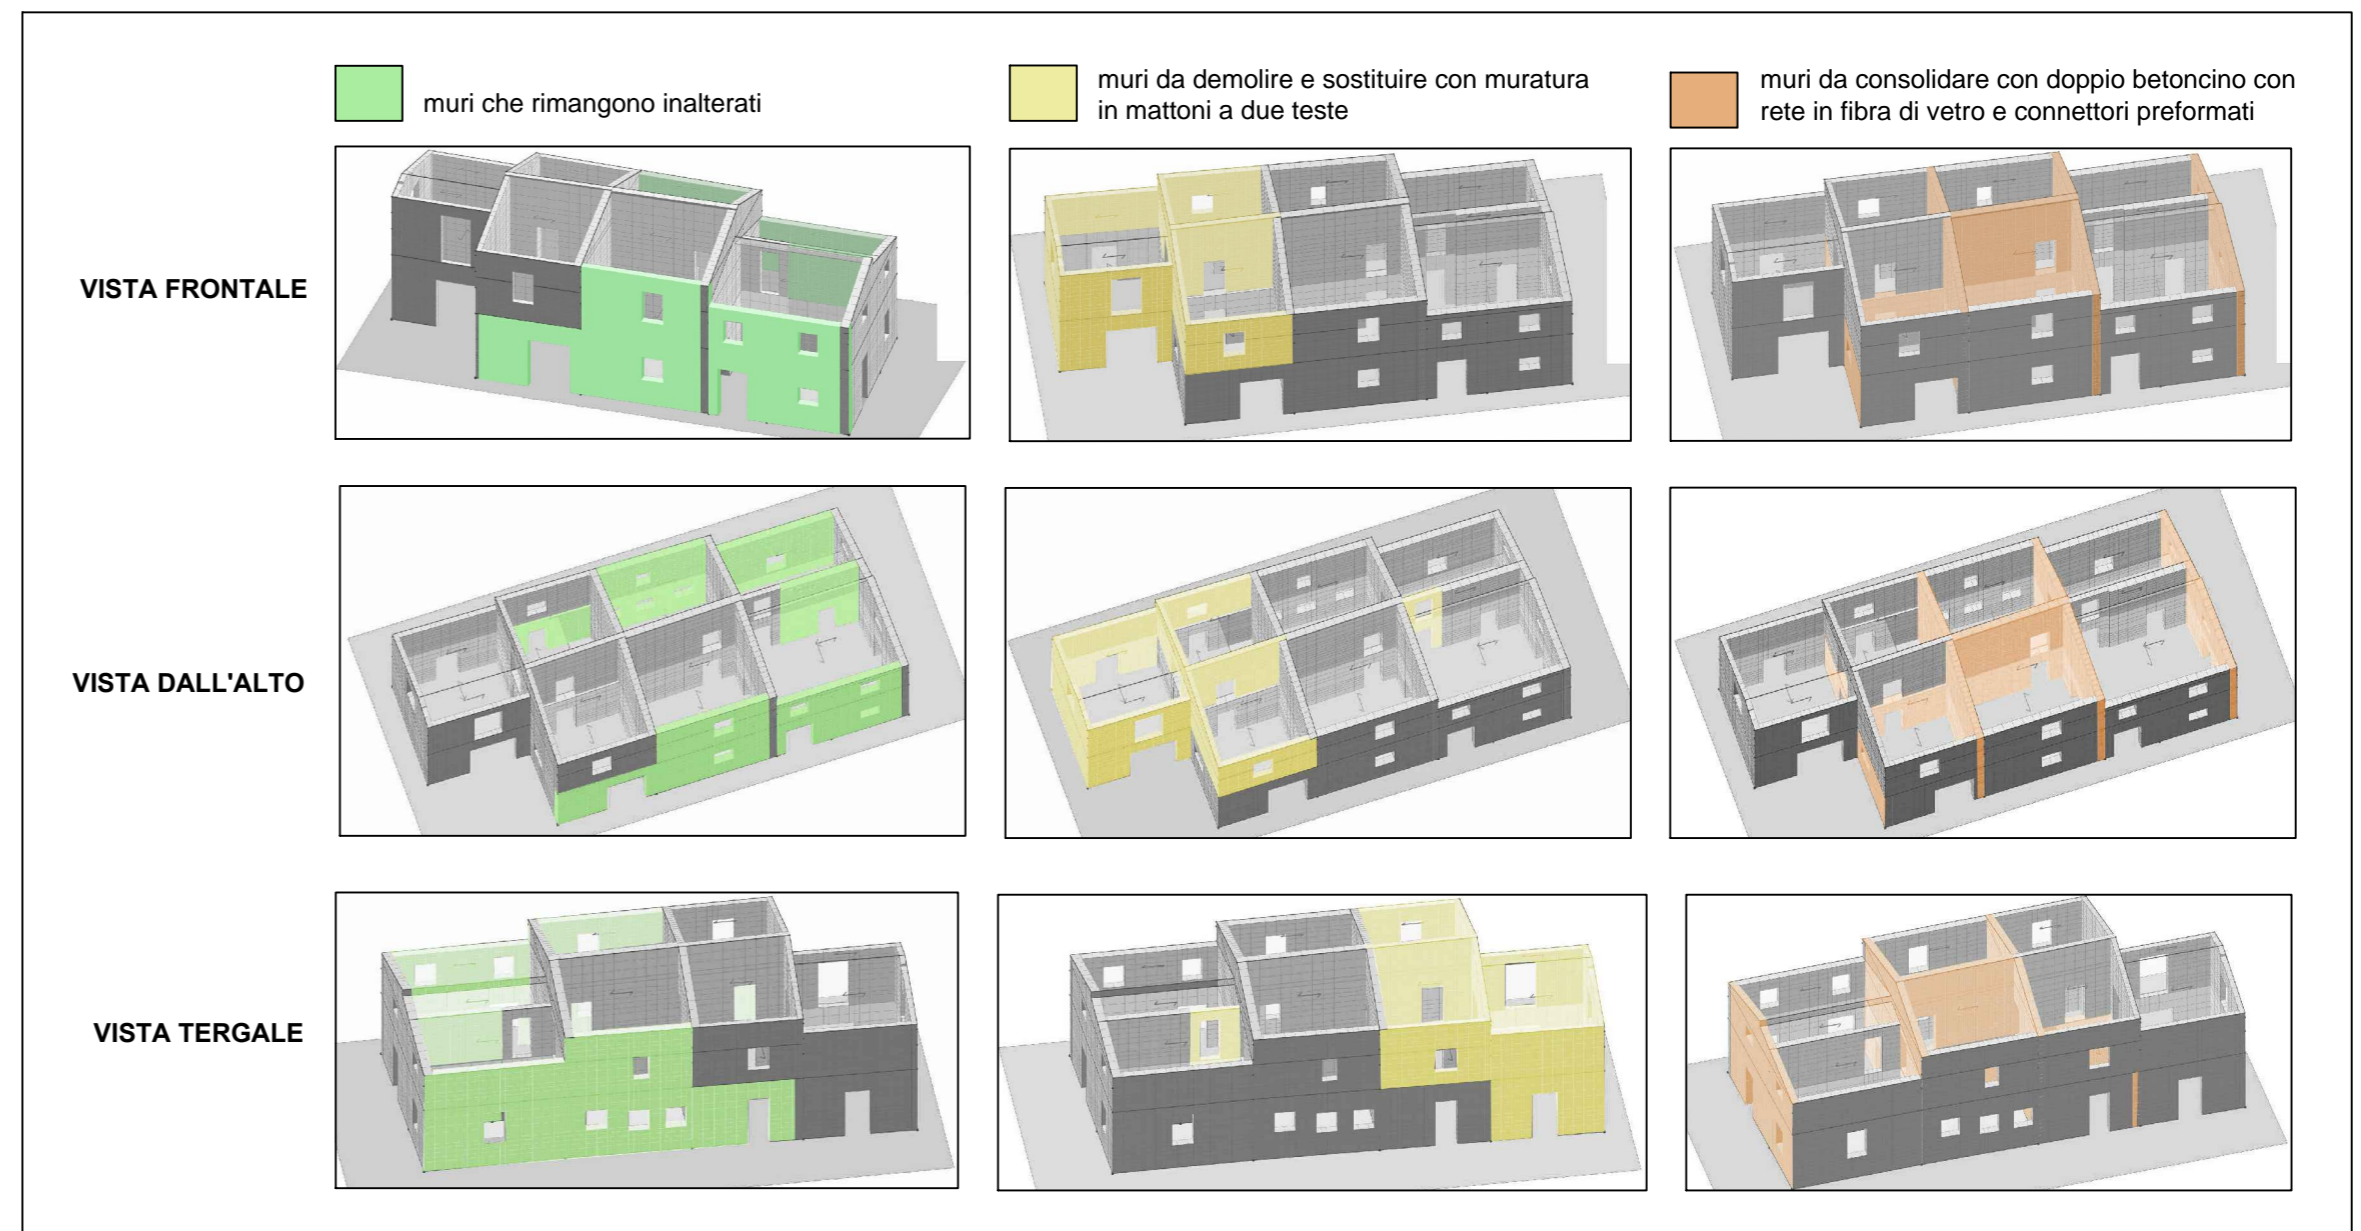


PAVIMENTAZIONI ESTERNE (SEZIONI SCALA 1:20)




PARTICOLARE RECINZIONE IN PALI E RETE CON CORDOLO

scala 1:50

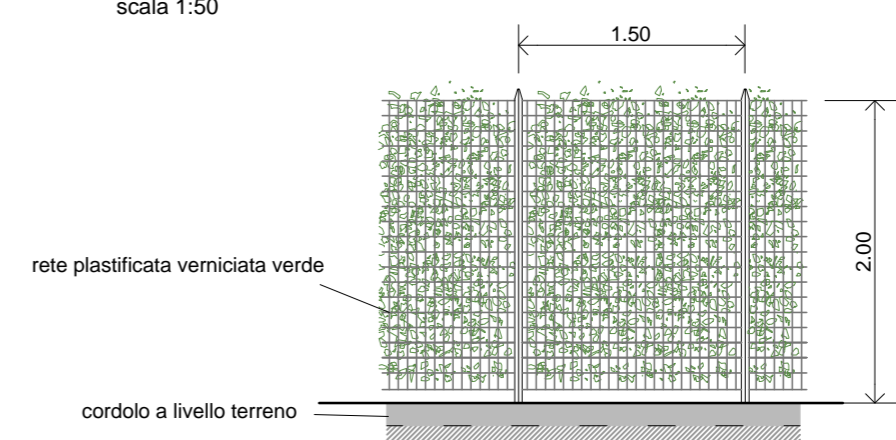

PARTICOLARE MURO DI RECINZIONE E CANCELLO CARRABILE

scala 1:50

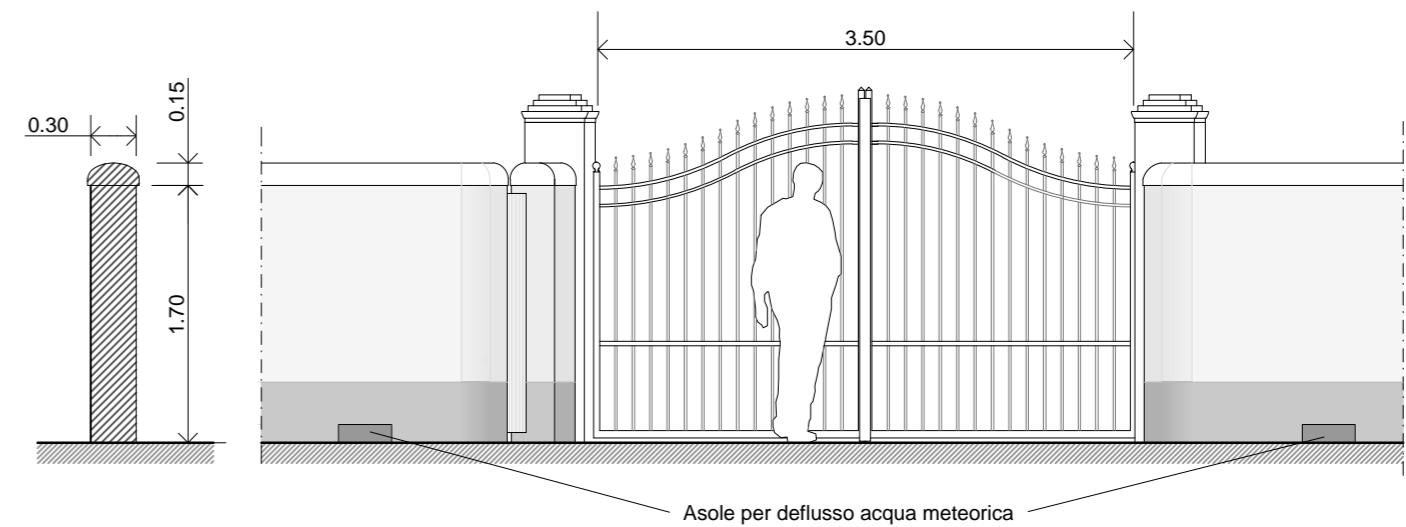

Firmato da:

Razzai Luca

codice fiscale RZZLCU81B25G999C

num.serie: 92998141049670175074818551397037728927

emesso da: ArubaPEC S.p.A. NG CA 3

valido dal 17/04/2020 al 18/04/2023

petracchi leonardo livio

codice fiscale PTRLRD52C05G999M

num.serie: 35817753009119783790577695236043800201

emesso da: ArubaPEC S.p.A. NG CA 3

valido dal 13/09/2021 al 13/09/2024