






|   |   |                     |
|---|---|---------------------|
| PROPRIETARIO<br>VALERIO MANCINI<br>via delle Rose n.12 Prato                                                           | OGGETTO<br>PIANO DI RECUPERO DI FABBRICATO DI MATRICE RURALE<br>CON CAMBIO DI DESTINAZIONE A CIVILE ABITAZIONE |                     |
| PROGETTISTI<br>dott. arch. Leonardo Livio Petracchi<br>PTRLRD52005G999M<br>dott. arch. Luca Razzai<br>RZZLCU81B25G999C | UBICAZIONE<br>Via Mozza per le risaie n.3                                                                      | DATA<br>Maggio 2022 |
| CODICE<br>ES 02.1   | ELABORATO<br>STATO SOVRAPPOSTO<br>PIANTE E SEZIONI                                                             | SCALA<br>1:100      |
| Via A. Arc. Martini, 6 - 59100 Prato - Tel. +39 0574/22340 leonardopetracchi@hotmail.com - P.Iva 06432690482           |   |                     |

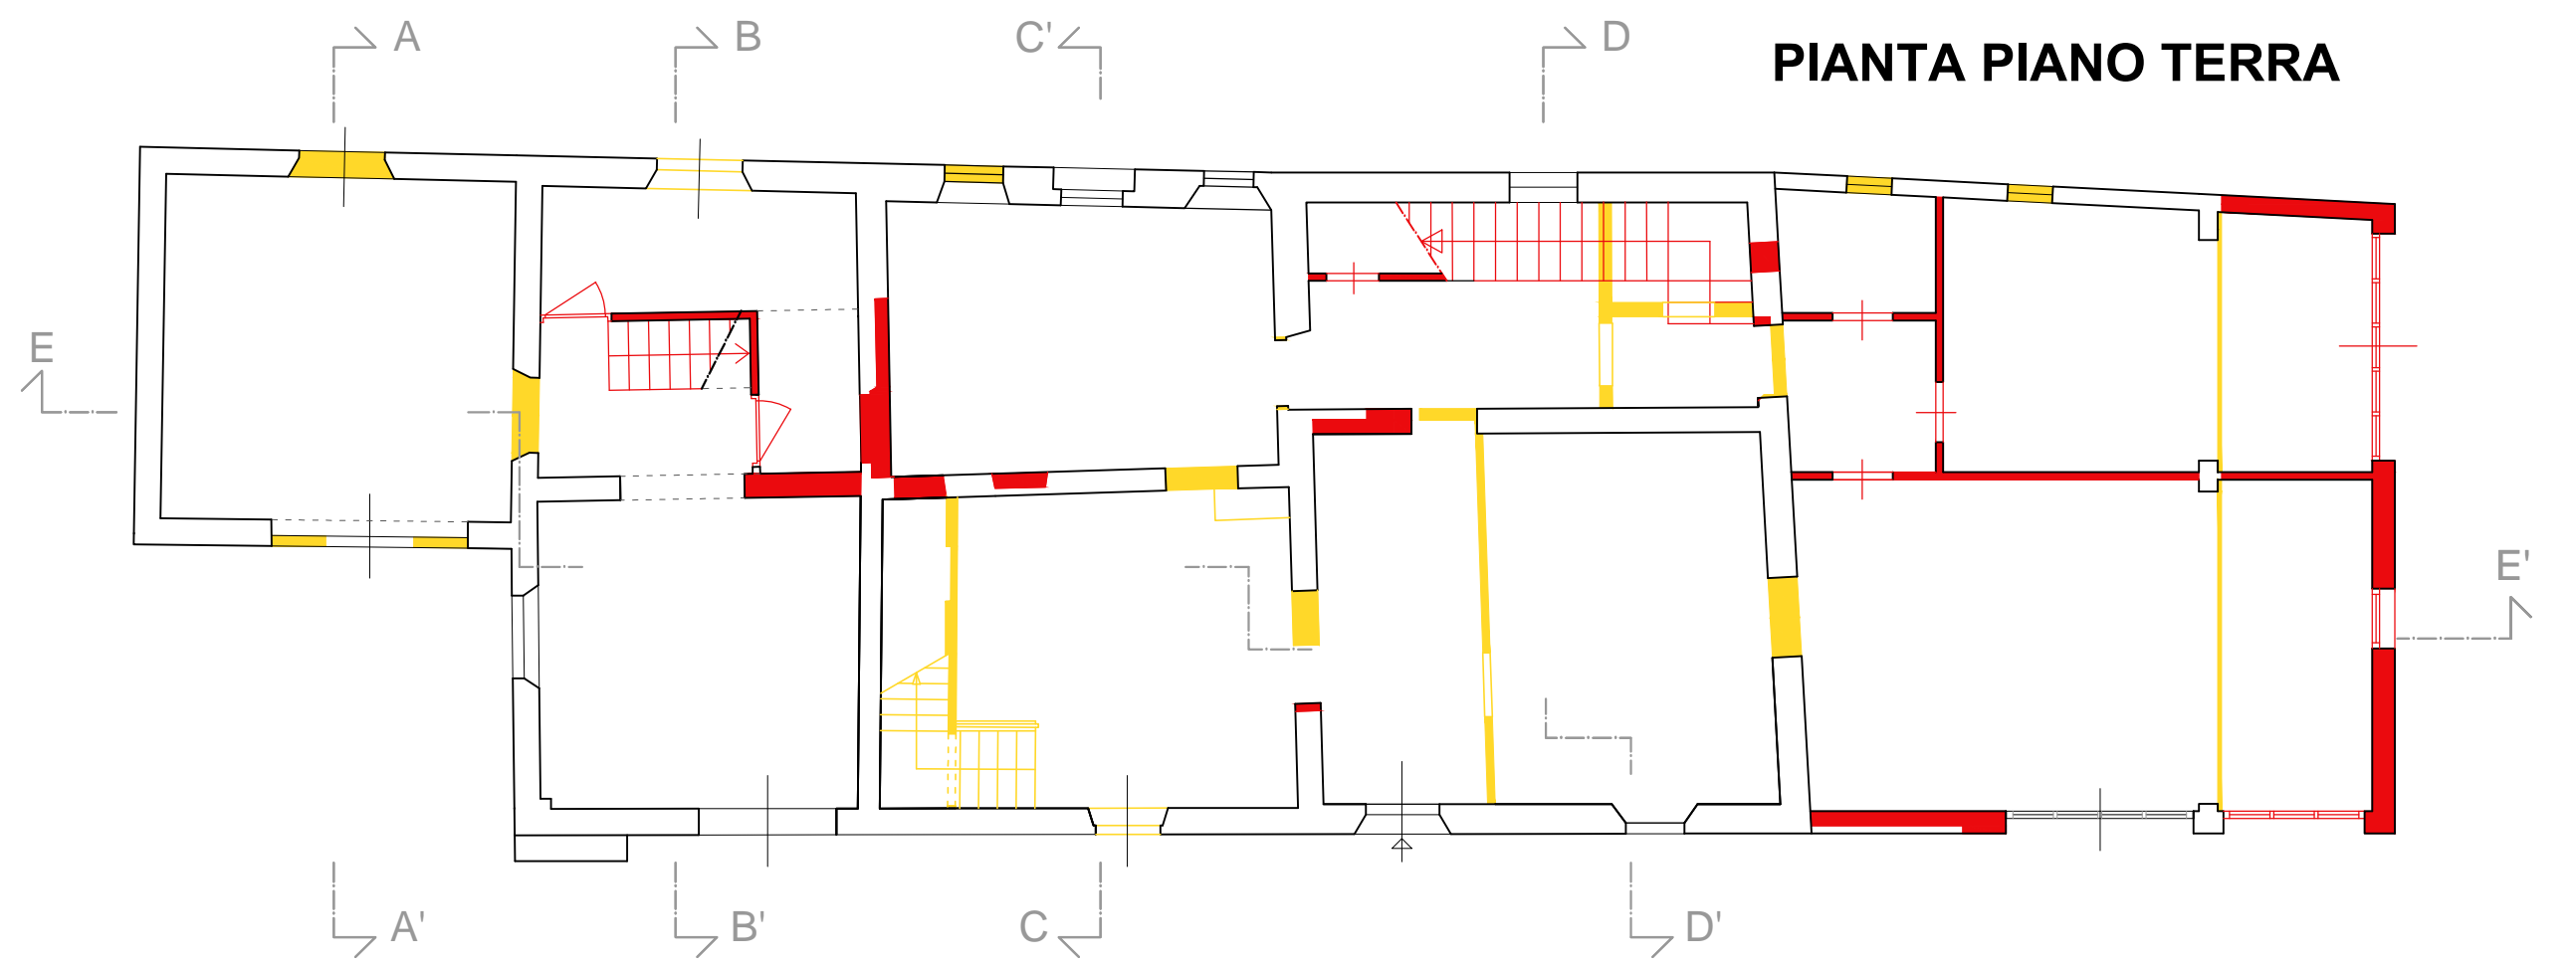


PIANTA PIANO TERRA

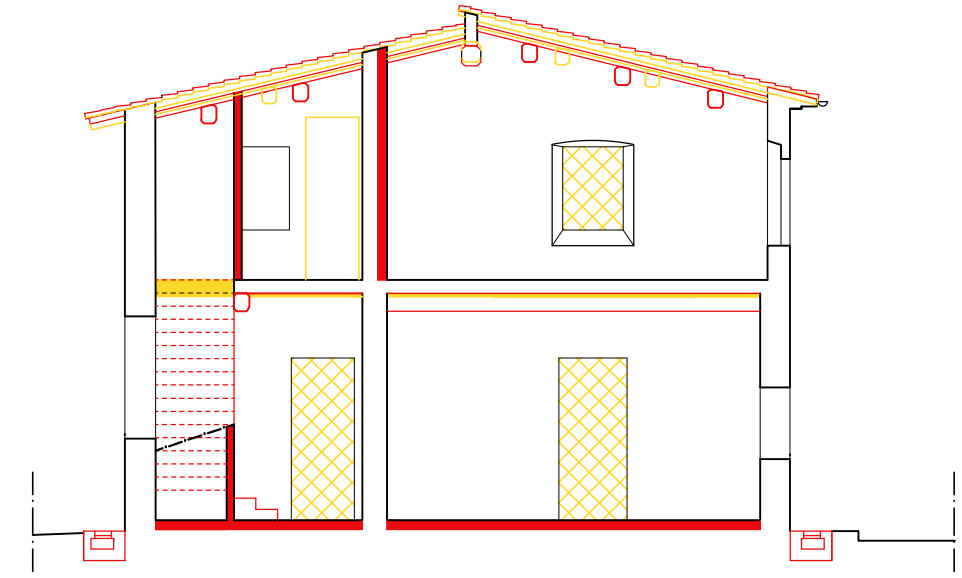


SEZIONE D-D'

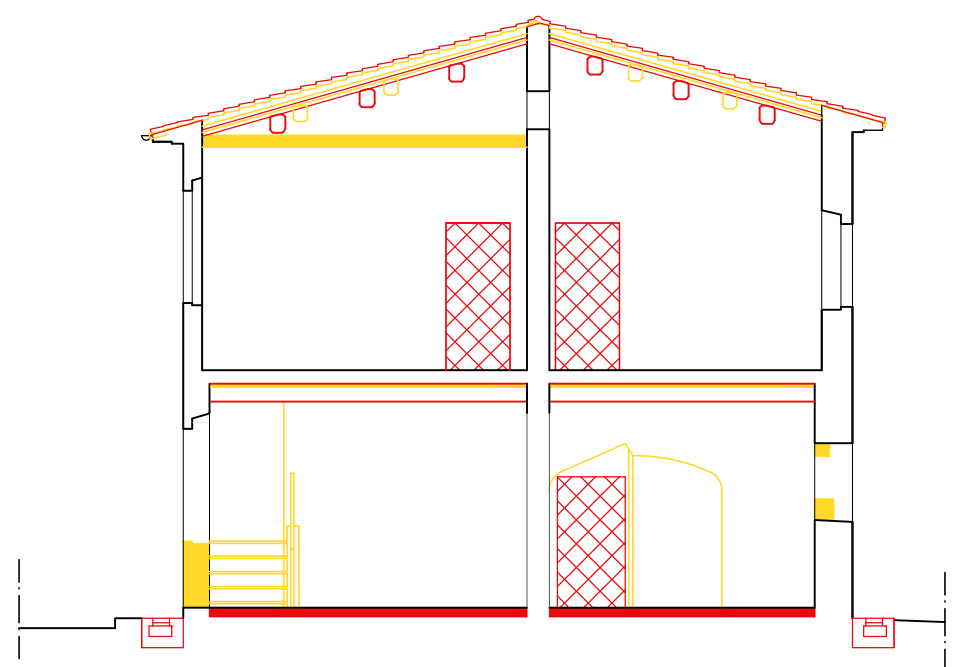


SEZIONE C-C'

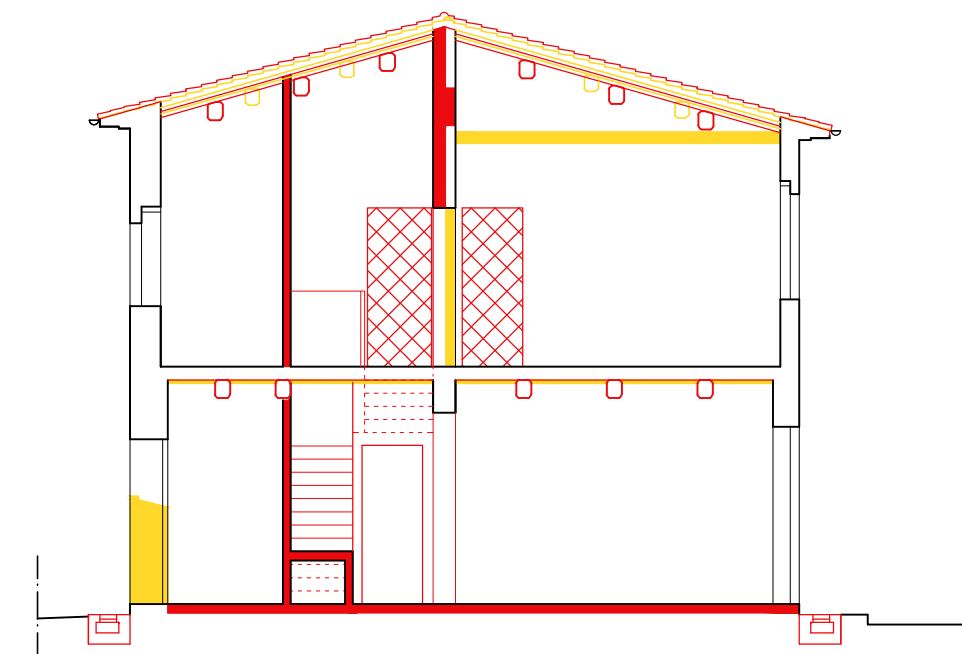


SEZIONE B-B'

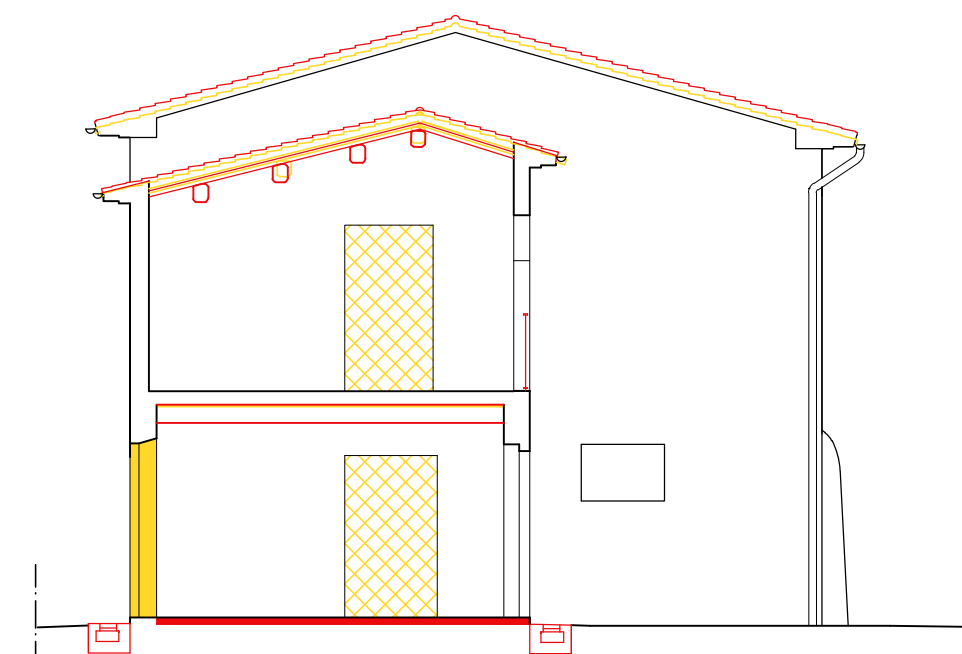


SEZIONE A-A'

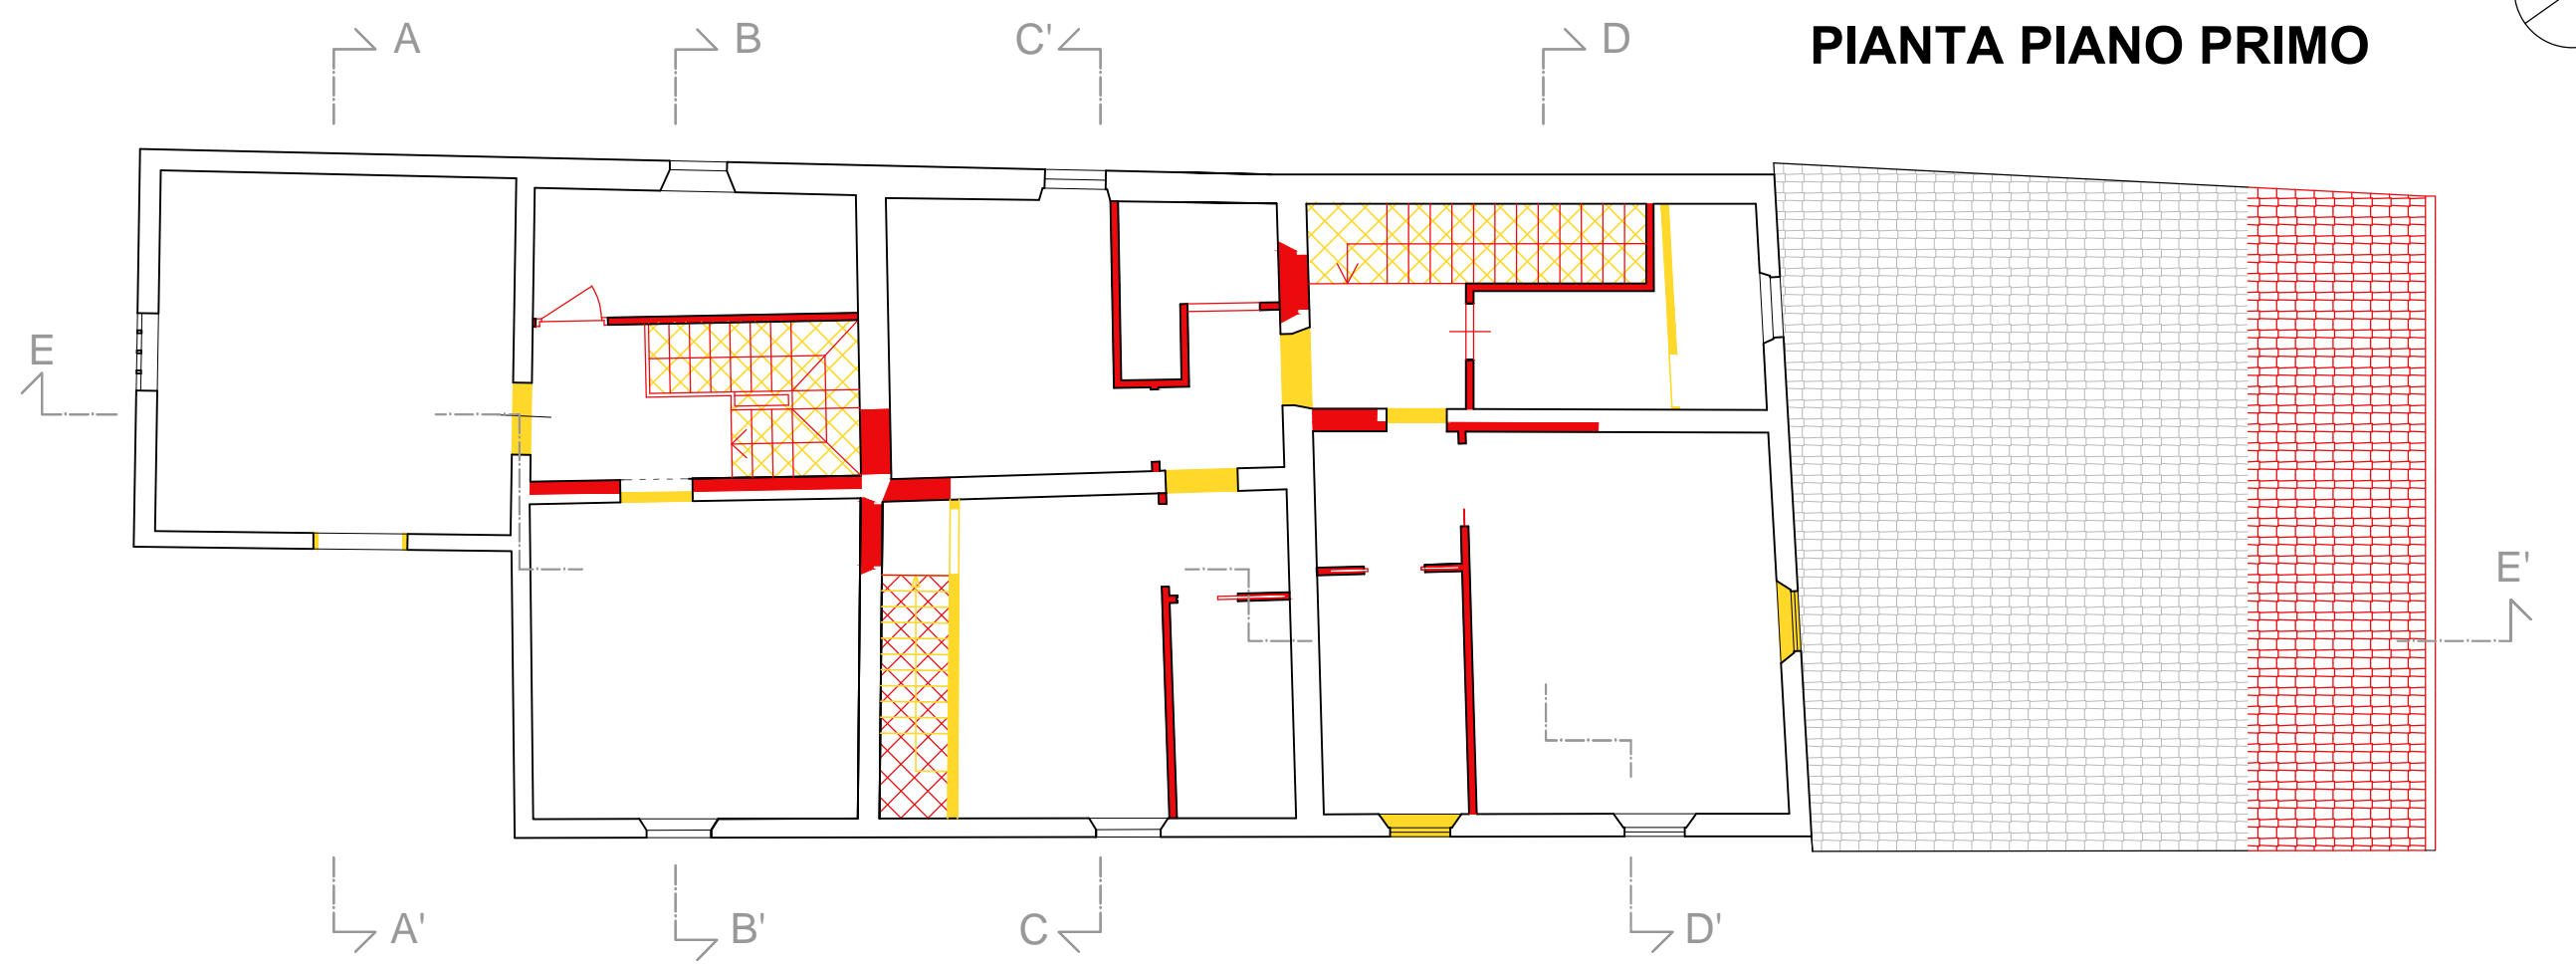

PIANTA PIANO PRIMO

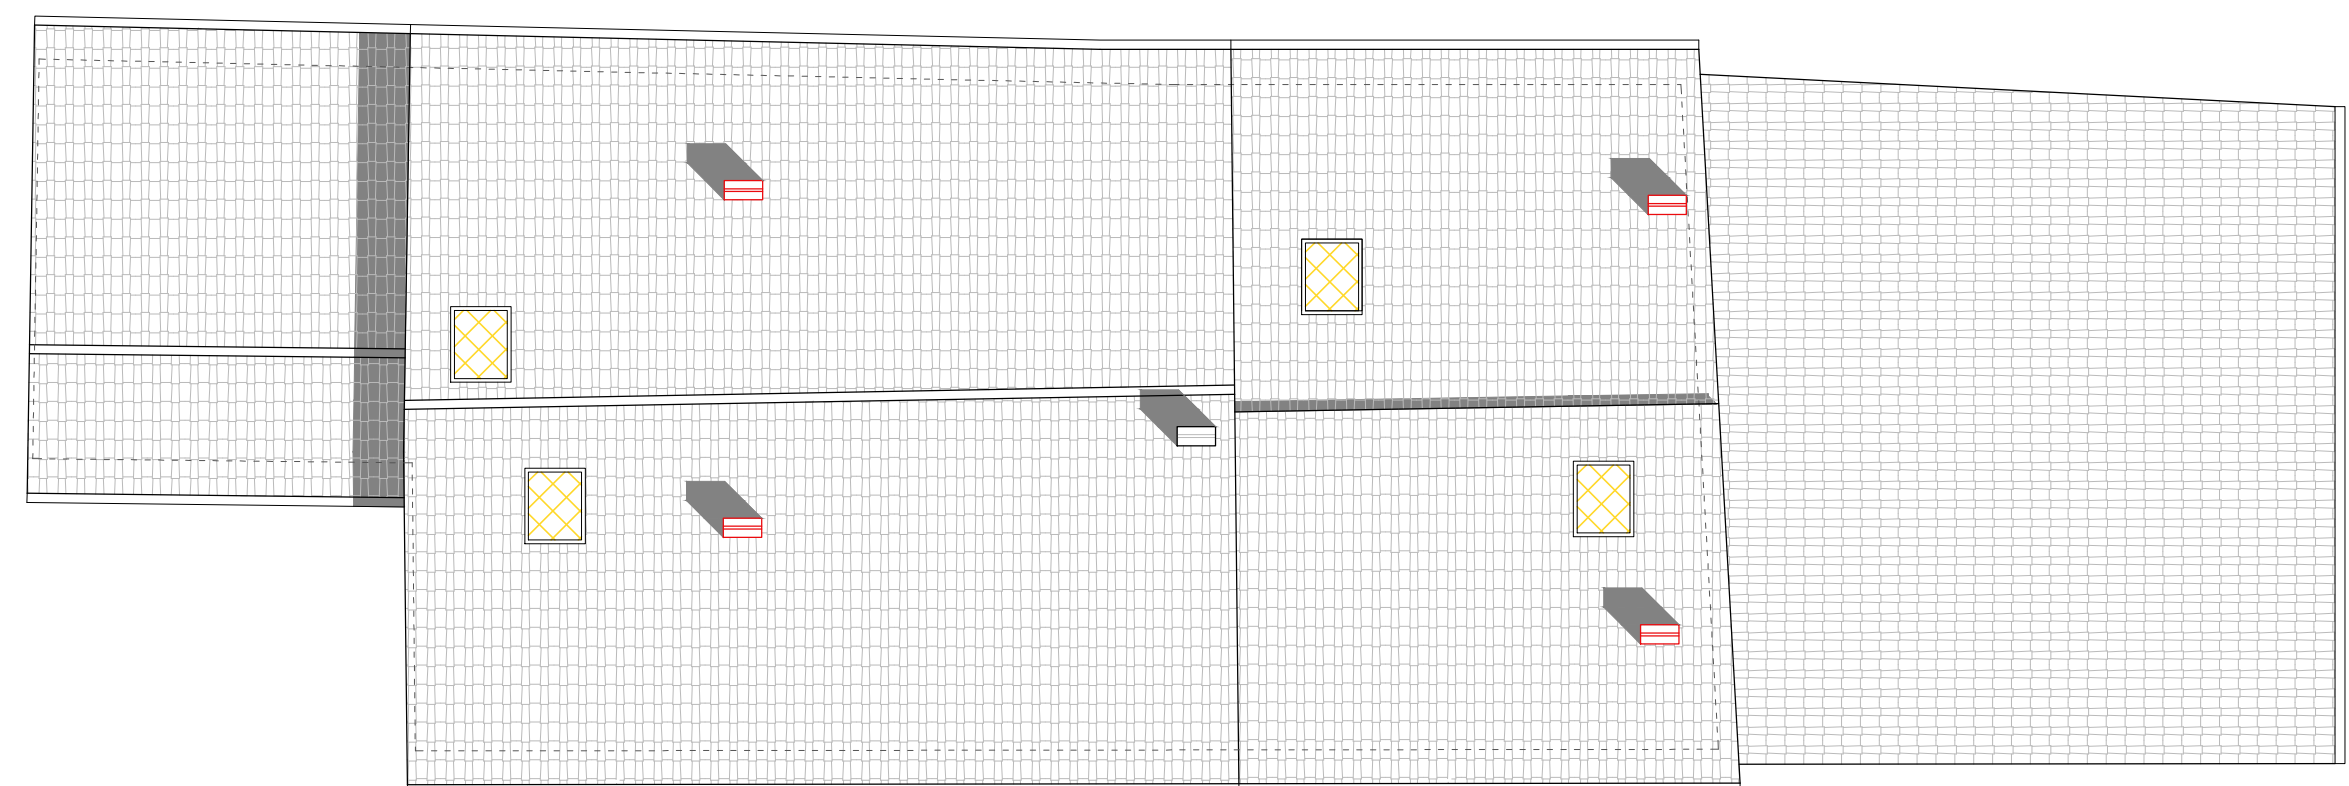

PIANTA COPERTURE

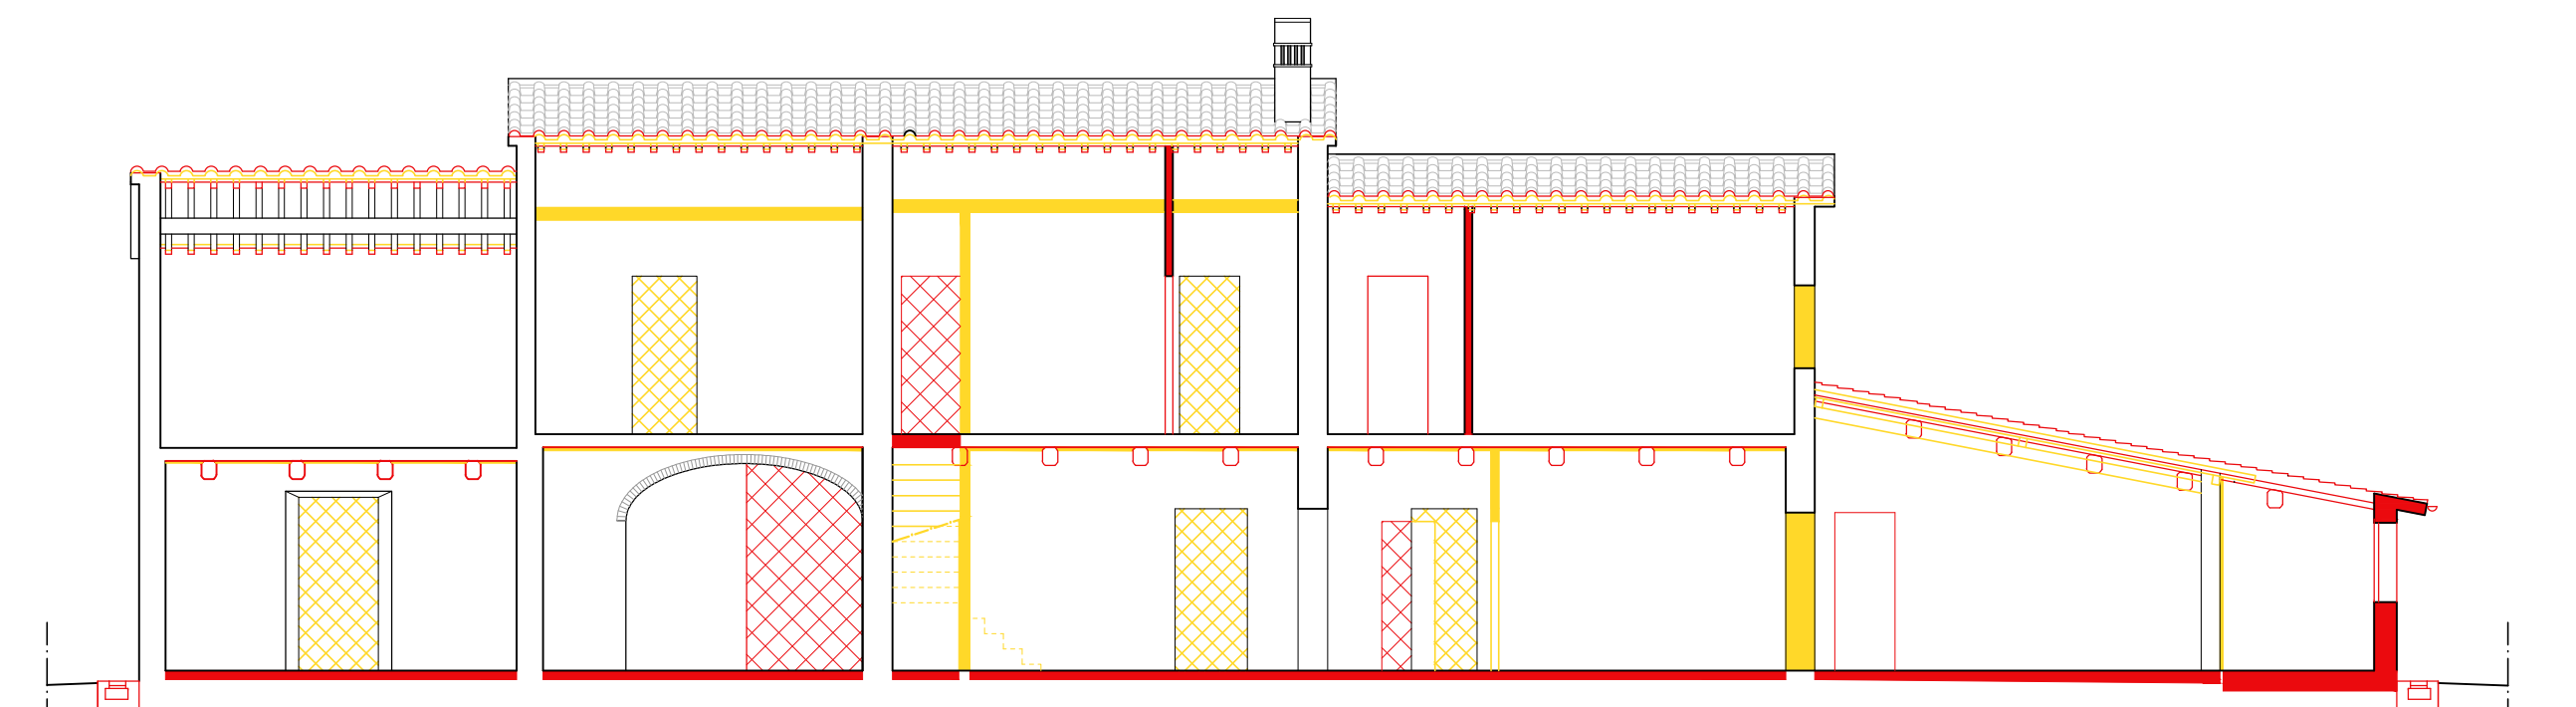

SEZIONE E-E'

Firmato da:

**Razzai Luca**

codice fiscale RZZLCU81B25G999C

num.serie: 92998141049670175074818551397037728927

emesso da: ArubaPEC S.p.A. NG CA 3

valido dal 17/04/2020 al 18/04/2023

**petracchi leonardo livio**

codice fiscale PTRLRD52C05G999M

num.serie: 35817753009119783790577695236043800201

emesso da: ArubaPEC S.p.A. NG CA 3

valido dal 13/09/2021 al 13/09/2024