





PROPRIETARIO VALERIO MANCINI via delle Rose n.12 Prato	OGGETTO PIANO DI RECUPERO DI FABBRICATO DI MATRICE RURALE CON CAMBIO DI DESTINAZIONE A CIVILE ABITAZIONE	
PROGETTISTI dott. arch. Leonardo Livio Petracchi PTRLRDS2C05G999M dott. arch. Luca Razzai RZZLCU81B25G999C	UBICAZIONE Via Mozza per le risaie n.3	DATA Maggio 2022
CODICE EU 02	ELABORATO STATO ATTUALE - SCHEMI GRAFICI STATO ATTUALE	SCALA 1:200
Via A. Arc. Martini, 6 - 59100 Prato - Tel. +39 0574/22340 leonardopetracchi@hotmail.com - P.Iva 06432690482		

PLANIMETRIA 1:200




ESTRATTO DI MAPPA 1:1000

	AREA DI PERTINENZA
	Superficie impermeabile
	Superficie permeabile Sp

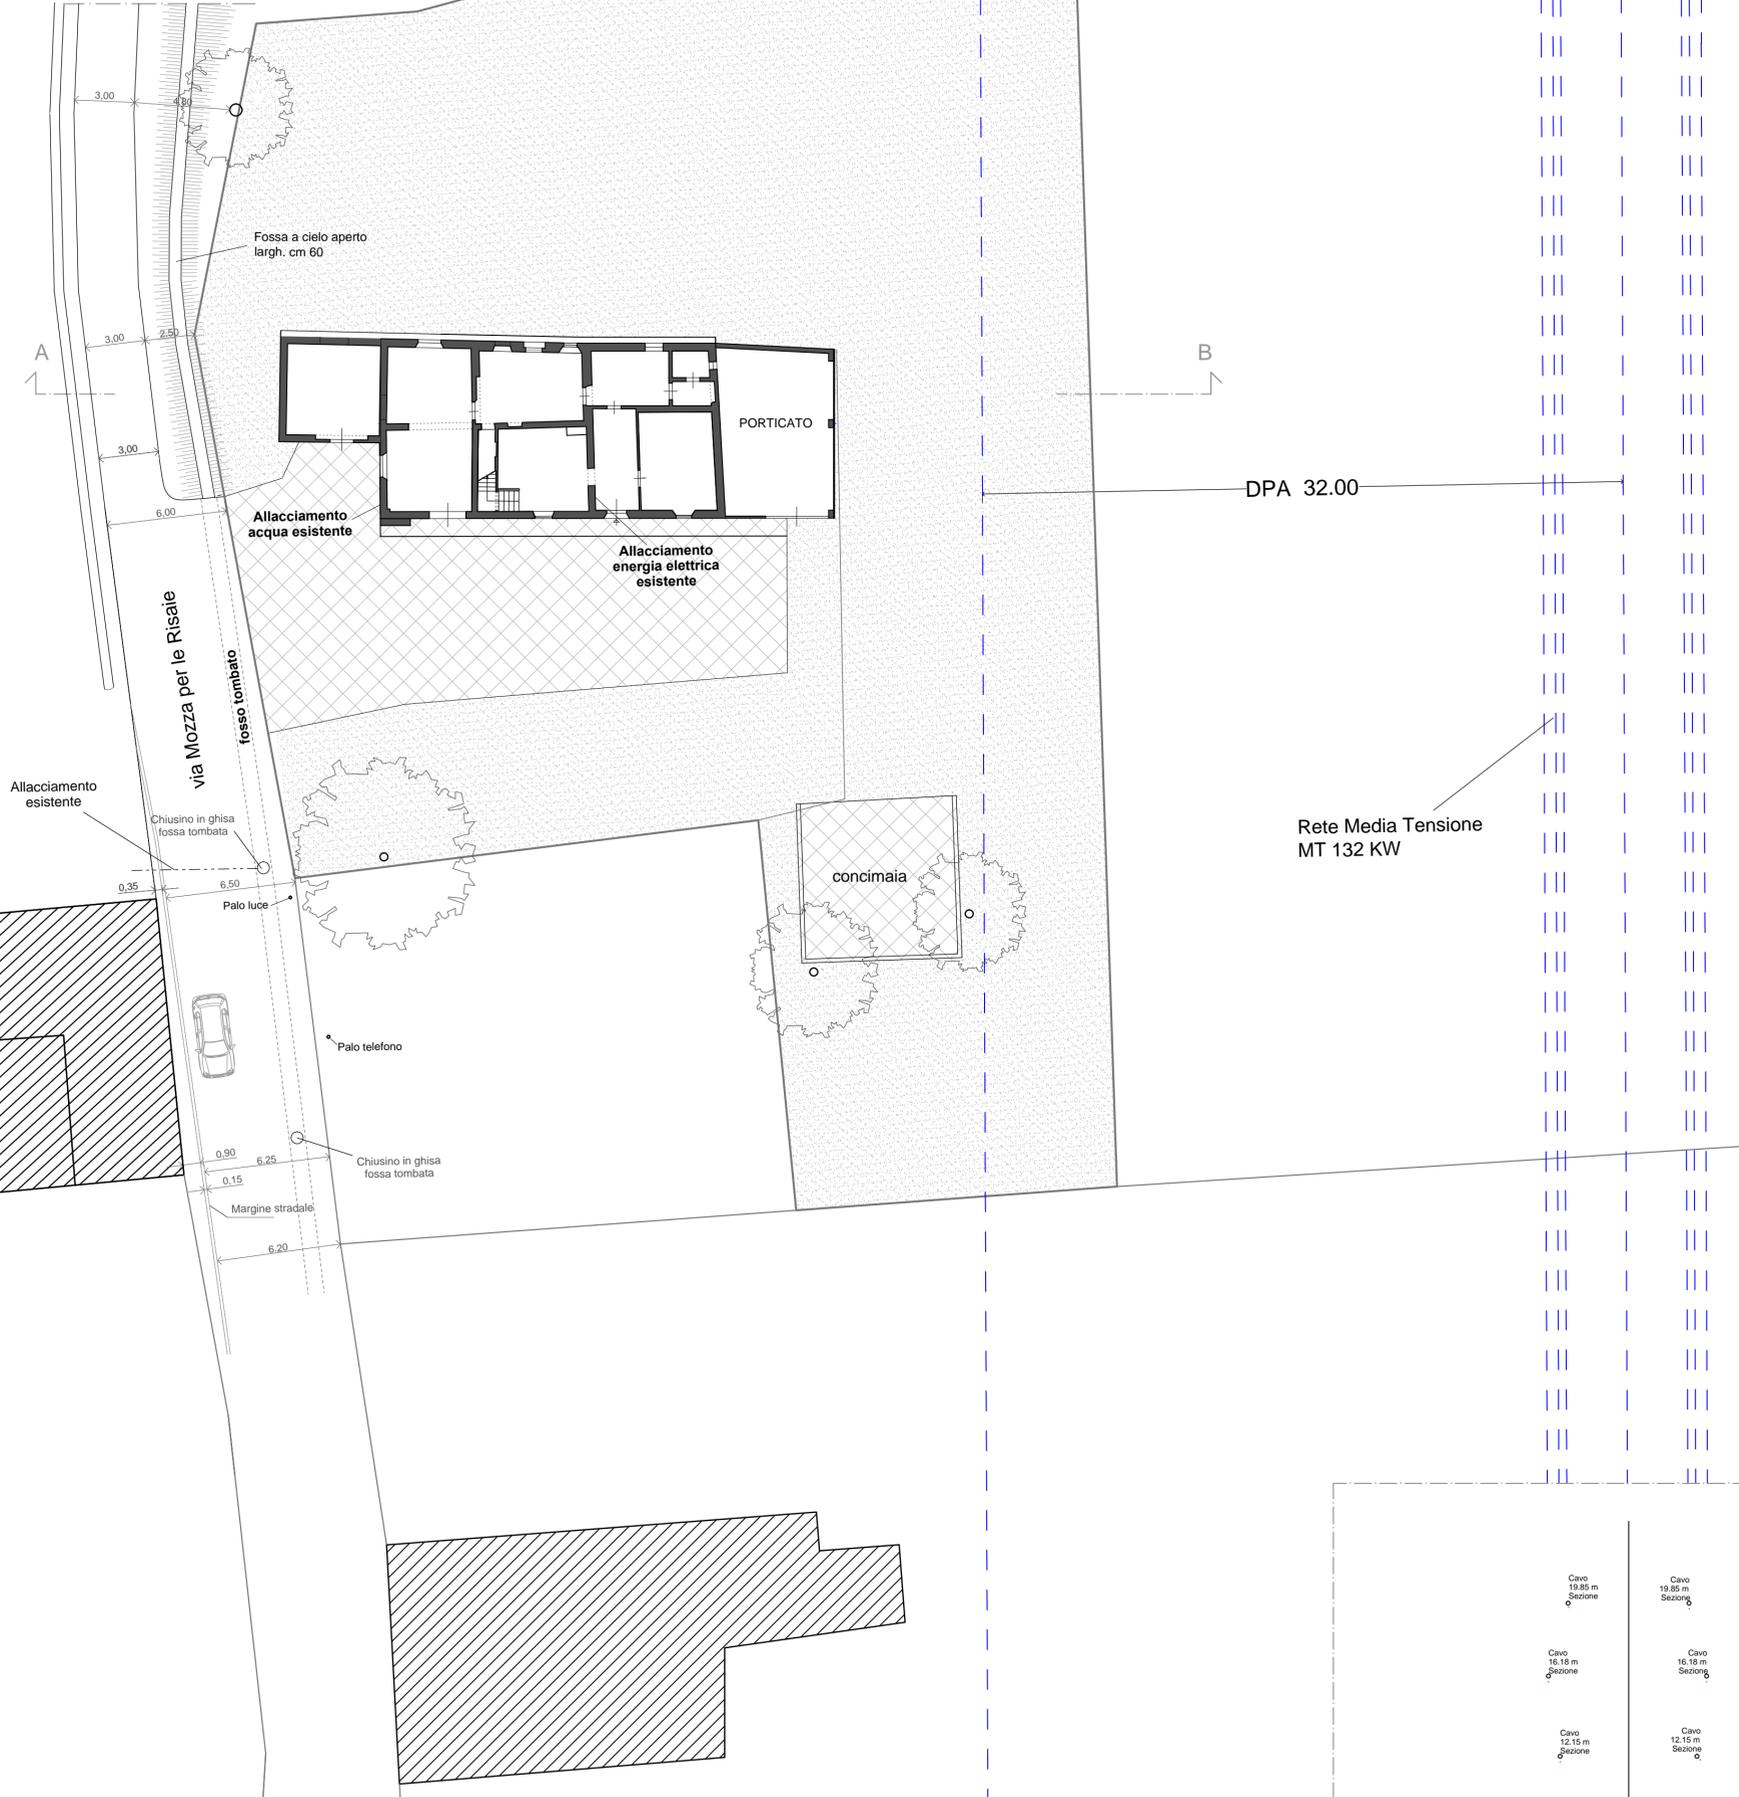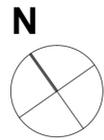

SEZIONE ALTIMETRICA A- B 1:200

RILIEVO STRUMENTALE DELLA DISTANZA DELL'ELETTRODOTTO

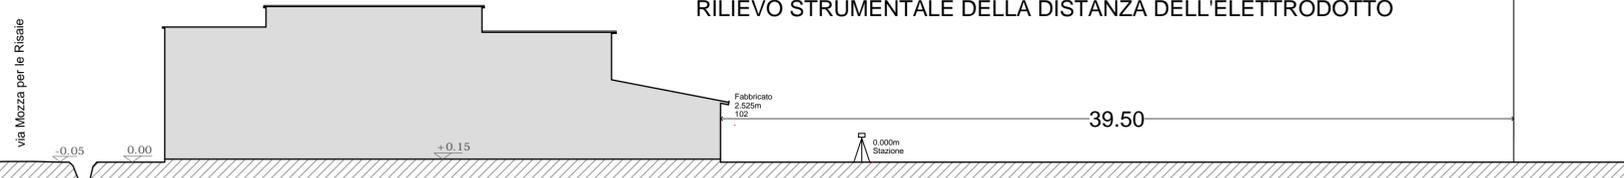

Firmato da:

Razzai Luca

codice fiscale RZZLCU81B25G999C

num.serie: 92998141049670175074818551397037728927

emesso da: ArubaPEC S.p.A. NG CA 3

valido dal 17/04/2020 al 18/04/2023

petracchi leonardo livio

codice fiscale PTRLRD52C05G999M

num.serie: 35817753009119783790577695236043800201

emesso da: ArubaPEC S.p.A. NG CA 3

valido dal 13/09/2021 al 13/09/2024