


STATO DI FATTO scala 1:500



STATO SOVRAPPOSTO scala 1:500

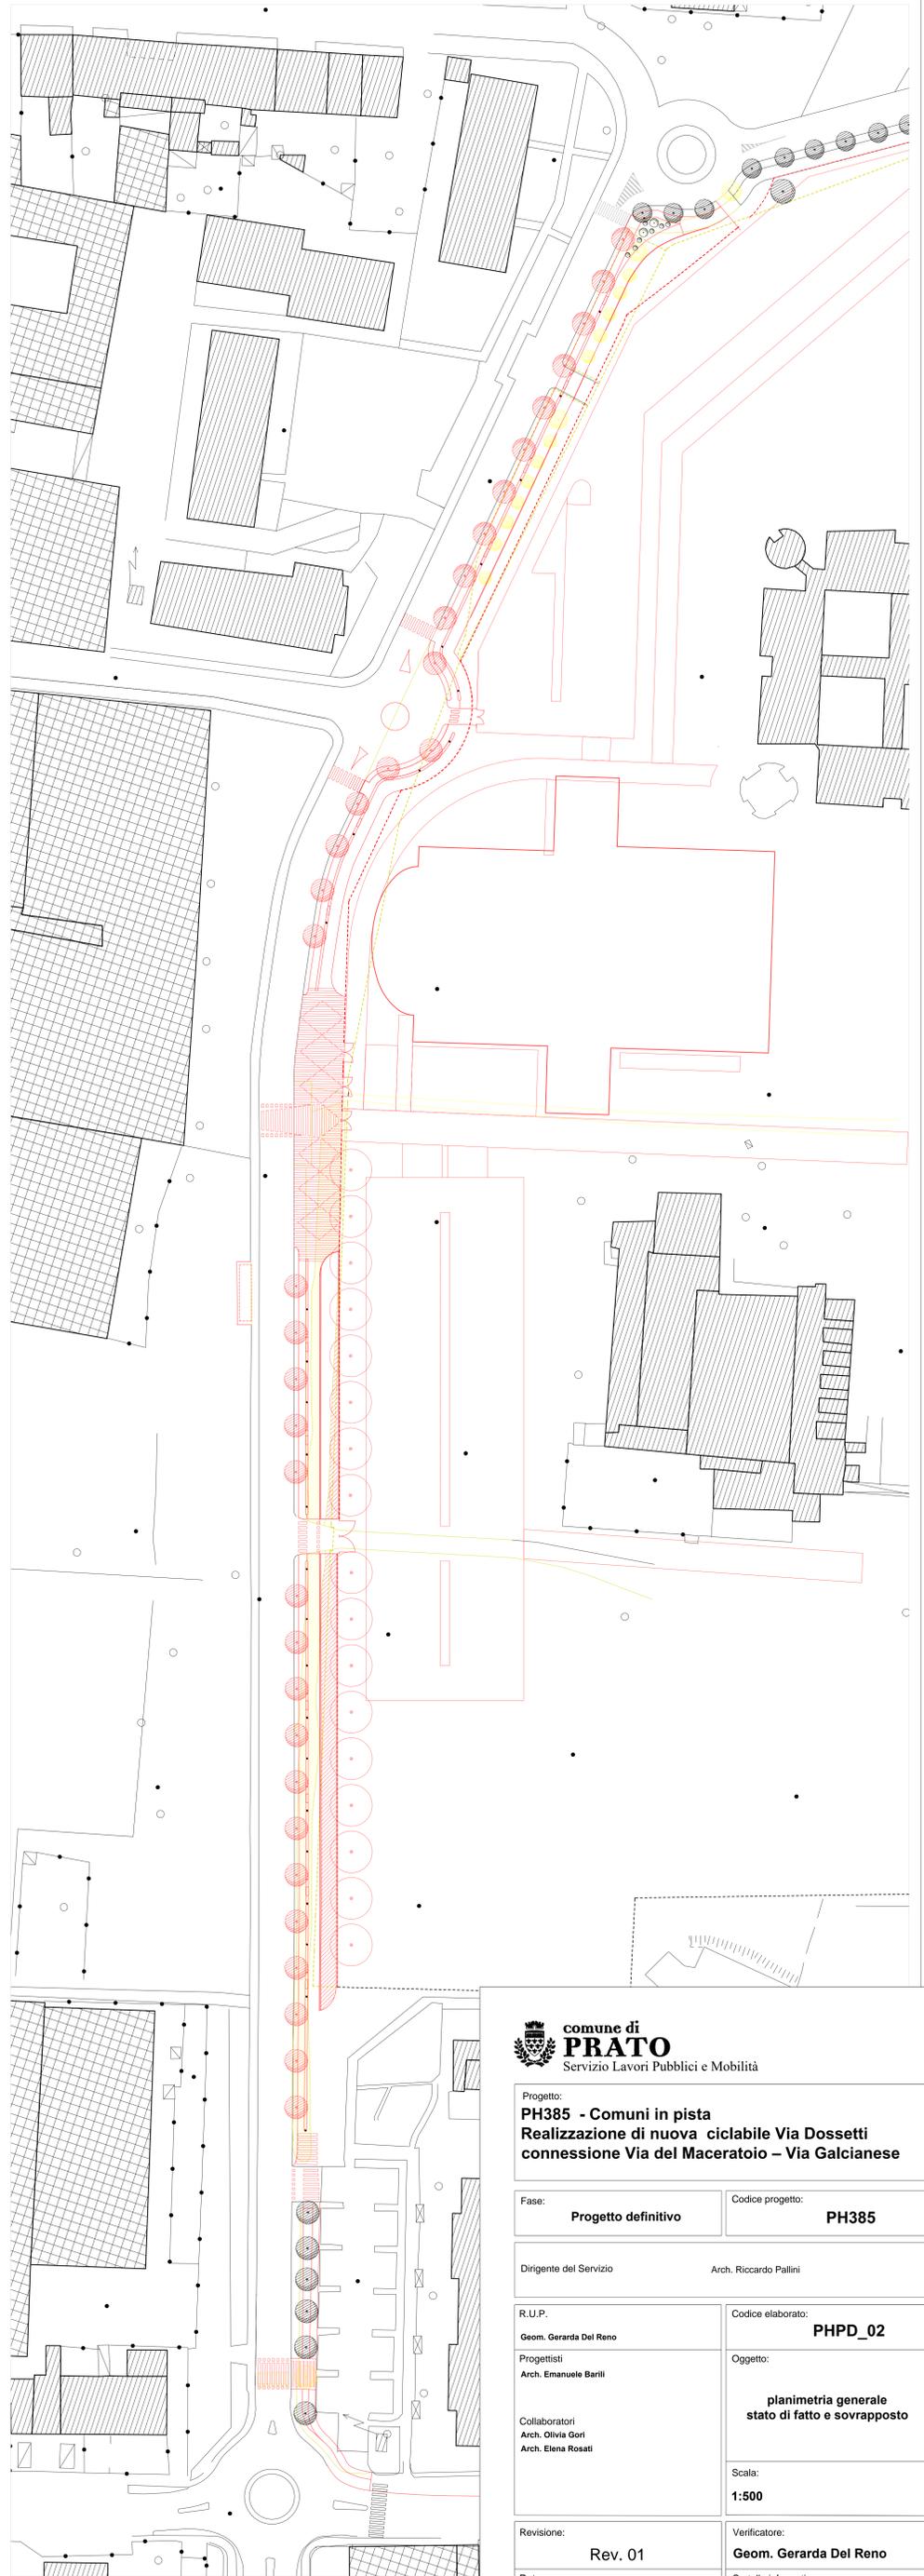

Progetto:
PH385 - Comuni in pista
Realizzazione di nuova ciclovia Via Dossetti
connessione Via del Maceratoio – Via Galcianese

Fase: **Progetto definitivo** Codice progetto: **PH385**

Dirigente del Servizio: Arch. Riccardo Patlini

R.U.P.: **Geom. Gerarda Del Reno** Codice elaborato: **PHPD_02**

Progettisti: Arch. Emanuele Barilli Oggetto: **planimetria generale stato di fatto e sovrapposto**

Collaboratori: Arch. Olivia Gori, Arch. Elena Rosati

Scala: **1:500**

Revisione: **Rev. 01** Verificatore: **Geom. Gerarda Del Reno**

Data: **Giugno 2022** Cartella informatica: **Archivio progetti/PH385**

Firmato da:

GERARDA DEL RENO

codice fiscale DLRGRD59D41A509G

num.serie: 4956503281580774020

emesso da: ArubaPEC EU Qualified Certificates CA G1

valido dal 18/02/2022 al 06/12/2022