




Sovrapposizione perimetro del progetto su quadro di unione aggiornato_ scala 1:500

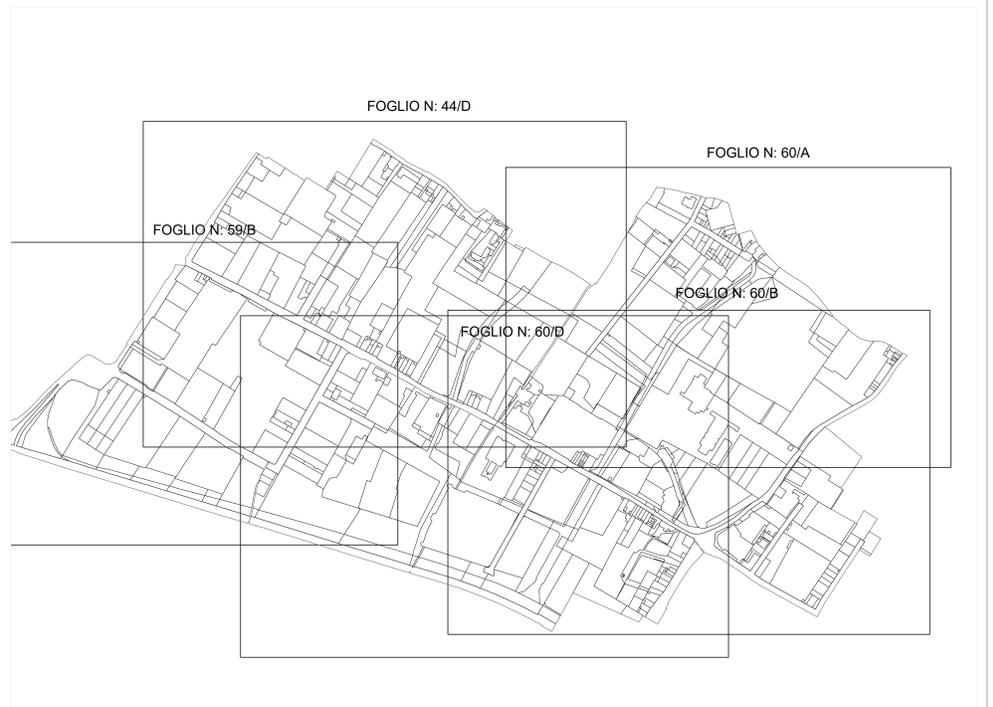

quadro di unione fornito dall'ufficio lavori pubblici e mobilità_ scala 1:2000



stralcio del quadro di unione fornito dall'ufficio lavori pubblici e mobilità_ scala 1:2000

-  Perimetro del progetto

-  Particelle o porzioni di particelle da espropriare
 - F 60, intera Part 1625 per mq 307;
 - F 60, intera Part 1576 per mq 357;
 - F 60, porzione di Part 1557 per mq 986;
 - F 60, intera Part 1553 per mq 526;
 - F 60, porzione di Part 1898 per mq 20;
 - F 60, porzione di Part 1899 per mq 22;
 - F 60, intera Part 1637 per mq 158.

-  Particelle o porzioni di particelle nelle disponibilità dell'amministrazione comunale
 - F 60, porzione di Part 1556 per mq 140;
 - F 60, porzione di Part 1343 per mq 187.

- Particelle di proprietà del Comune di Prato
 - F 60, Part 1623;
 - F 60, Part 1577;
 - F 60, Part 1861;
 - F 60, Part 1862;
 - F 60, Part 1865;
 - F 60, Part 1586;
 - F 60, Part 1867;
 - F 60, Part 1866;
 - F 60, Part 1549;
 - F 60, Part 1871;
 - F 60, Part 1362;
 - F 60, Part 1364;
 - F 60, Part 1324;
 - F 60, Part 1325.

comune di PRATO
Servizio Lavori Pubblici e Mobilità

Progetto:
PH385 - Comuni in pista
Realizzazione di nuova ciclabile Via Dossetti
connessione Via del Maceratoio – Via Galcianese

Fase: **Progetto definitivo** Codice progetto: **PH385**

Dirigente del Servizio: Arch. Riccardo Pallini

R.U.P.: **Geom. Gerarda Del Reno** Codice elaborato: **PHPD_05_01**

Progettisti: **Arch. Emanuele Barilli** Oggetto: **planimetria di esproprio**

Collaboratori: **Arch. Olivia Gori**
Arch. Elena Rosati Scala: **vario**

Revisione: **Rev. 02** Verificatore: **Geom. Gerarda Del Reno**

Data: **Giugno 2022** Cartella informatica: **Archivio progetti/PH385**

Firmato da:

GERARDA DEL RENO

codice fiscale DLRGRD59D41A509G

num.serie: 4956503281580774020

emesso da: ArubaPEC EU Qualified Certificates CA G1

valido dal 18/02/2022 al 06/12/2022