



LEGENDA SPECIE ARBOREE

- Populus alba**
Pioppo bianco

Altezza: 30-35 m
Diametro: 12 m
Foglie: Caduche
Famiglia: Salicaceae
- Populus nigra**
Pioppo nero

Altezza: 25-30 m
Diametro: 20 m
Foglie: Caduche
Famiglia: Salicaceae

LEGENDA SPECIE ARBUSTIVE

- Ginestra:** Cytisus Scoparius, 20%
Biancospino: Crataegus Monogyna (arbusto), 30%
Alaterno argenteo: Rhamnus Alaternus Argenteo/Variegata, 30%
Coronilla: Coronilla Minima, 5%
Cicoria comune: Cichorium Intybus, 5%
Linaria: Linaria Vulgaris, 5%
Finocchietto selvatico: Foeniculum Vulgare, 5%
- Canna comune:** Arundo donax, 50%
Sambuco comune: Sambucus nigra, 50%


CALENDARIO DELLE PECULIARITA' BOTANICHE

- Populus alba
- Populus nigra
- Crataegus monogyna
- Rhamnus alaternus Argenteo/Variegata
- Cytisus scoparius
- Coronilla minima
- Linaria Vulgaris
- Cichorium intybus
- Foeniculum vulgare
- Arundo donax
- Sambucus nigra


ALBERI




ARBUSTI

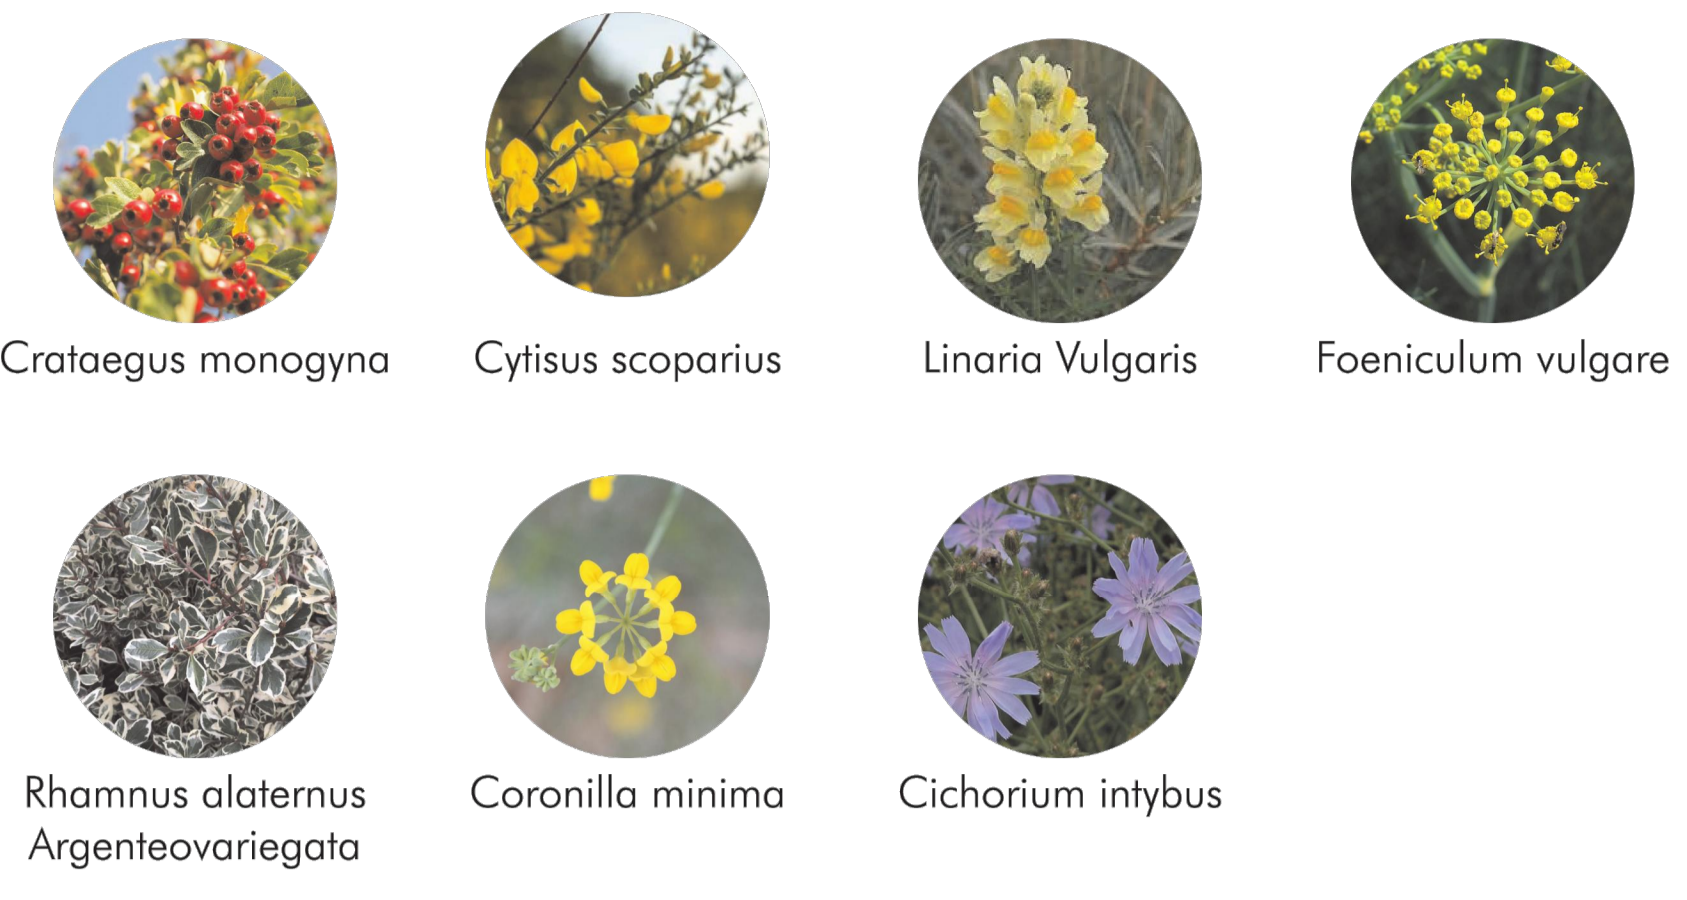

FOSSO

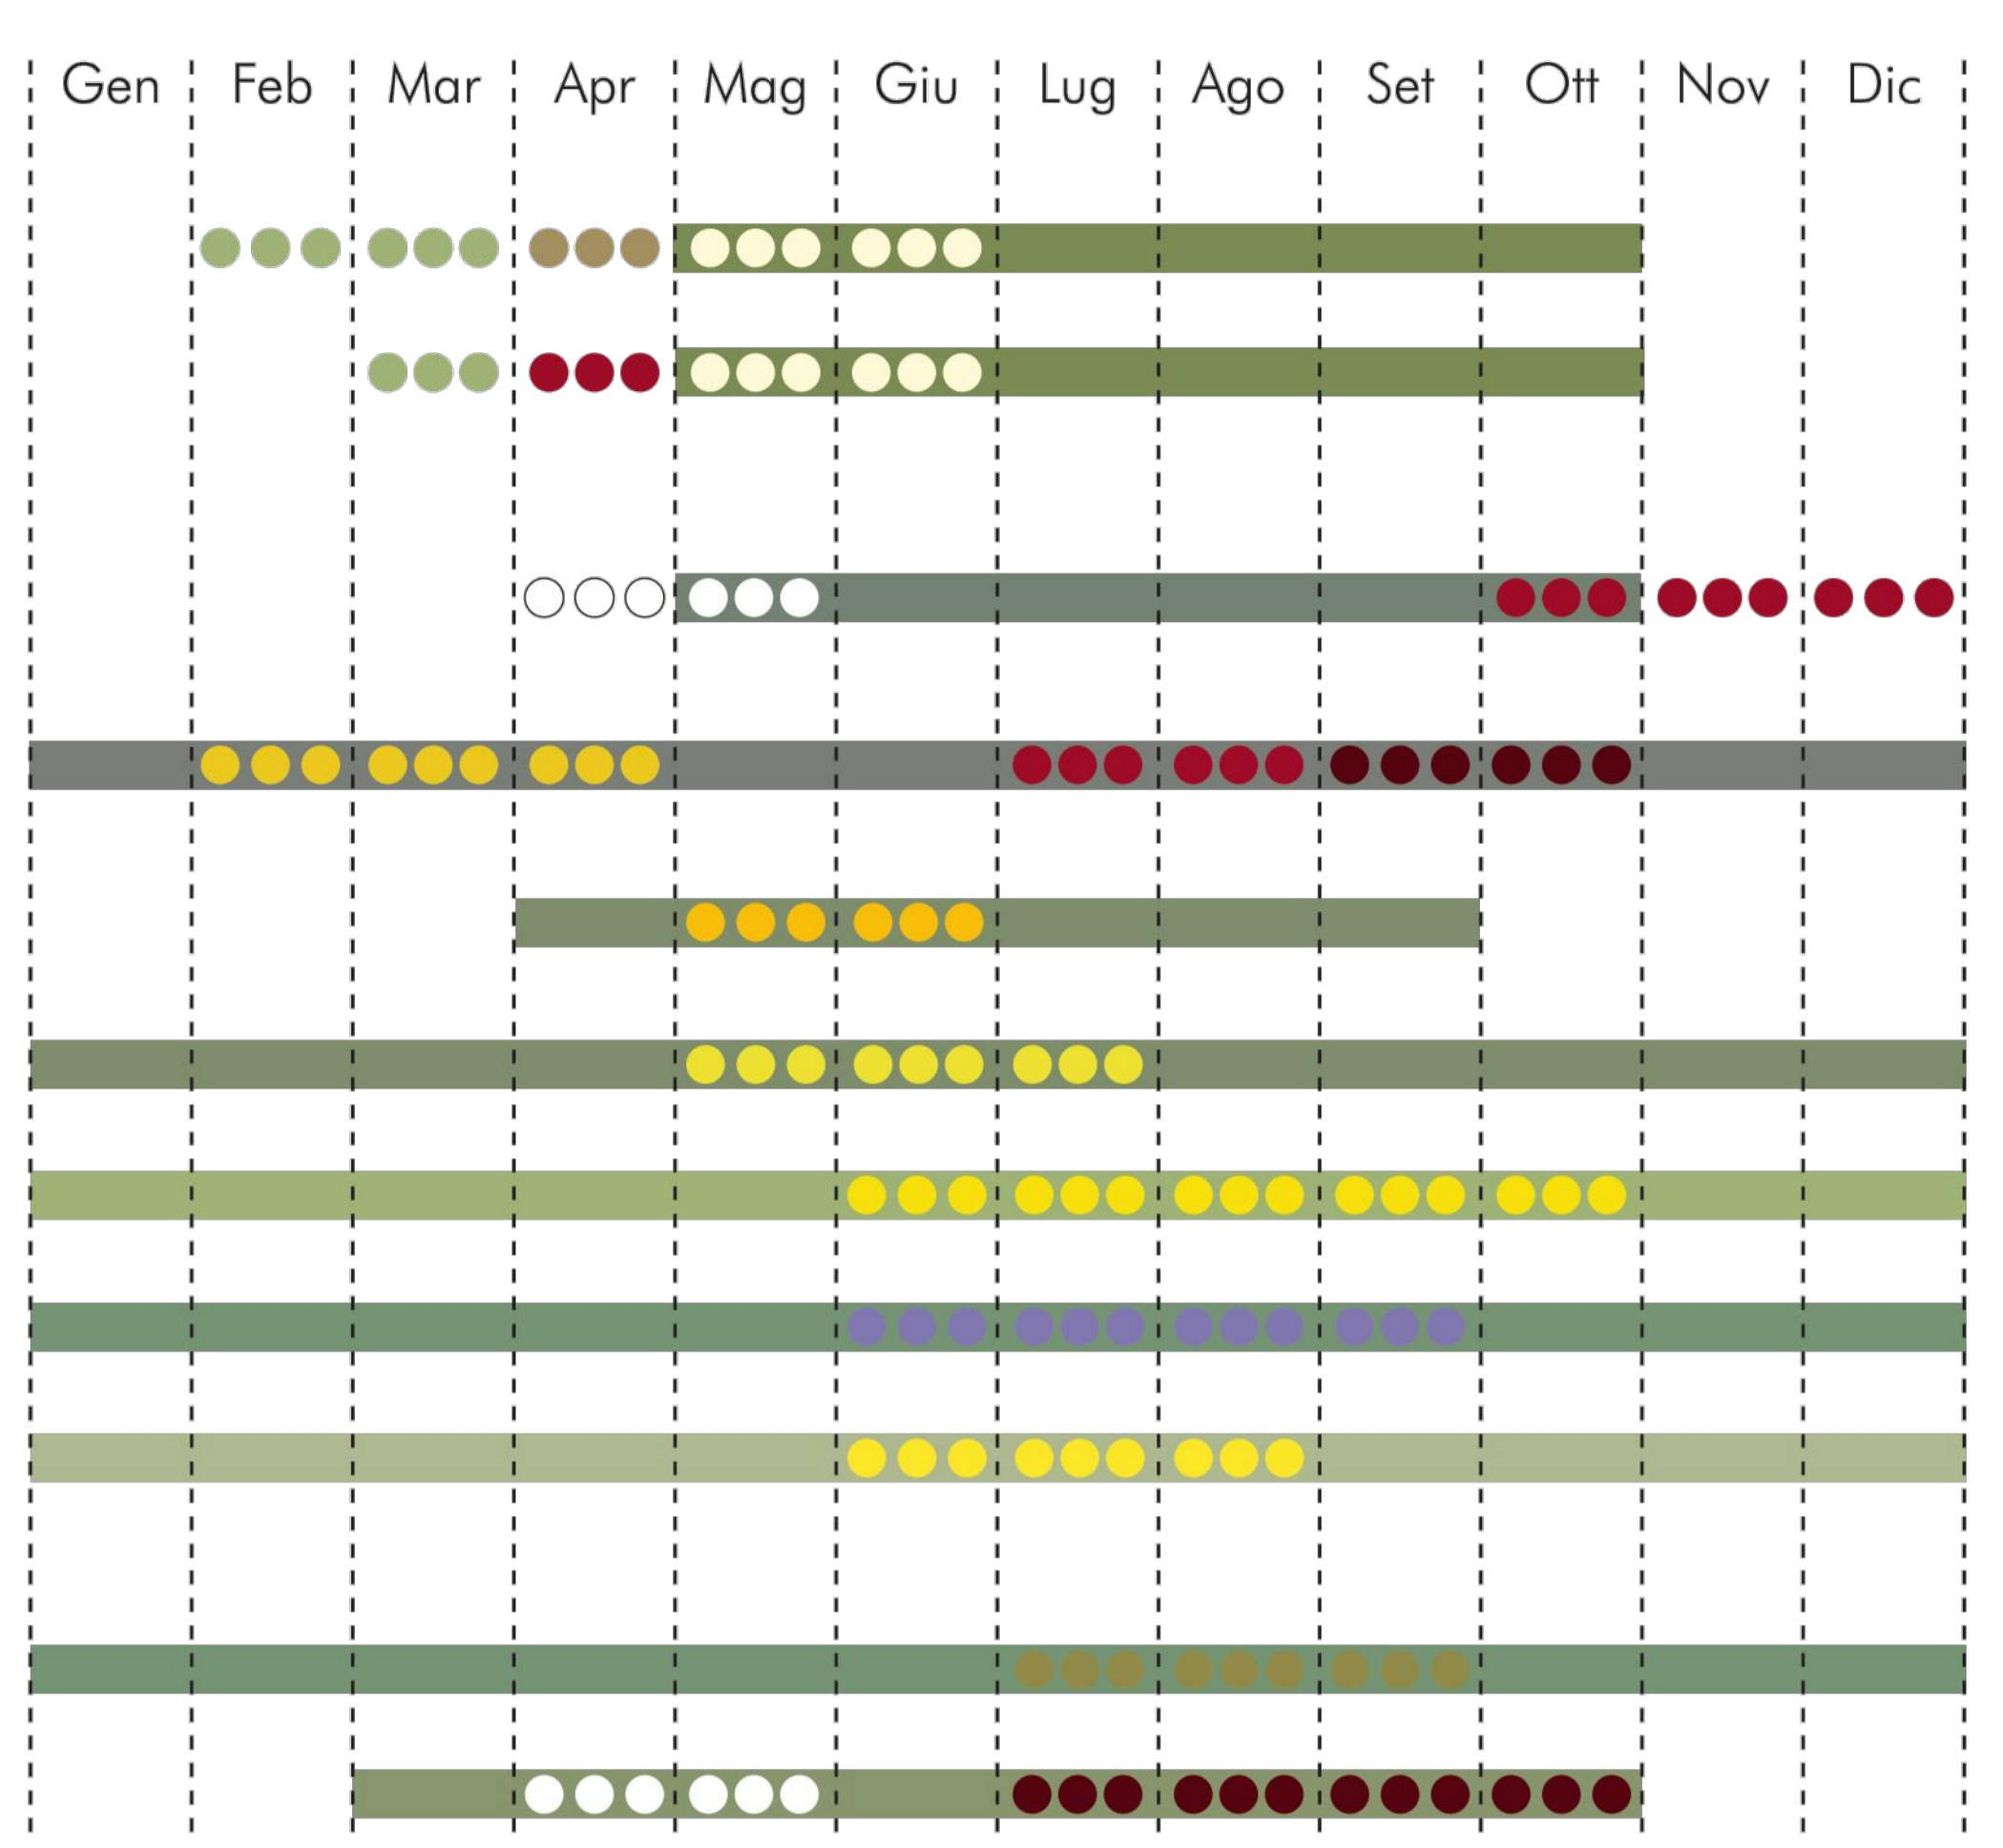

STUDIO DELLE OMBRE

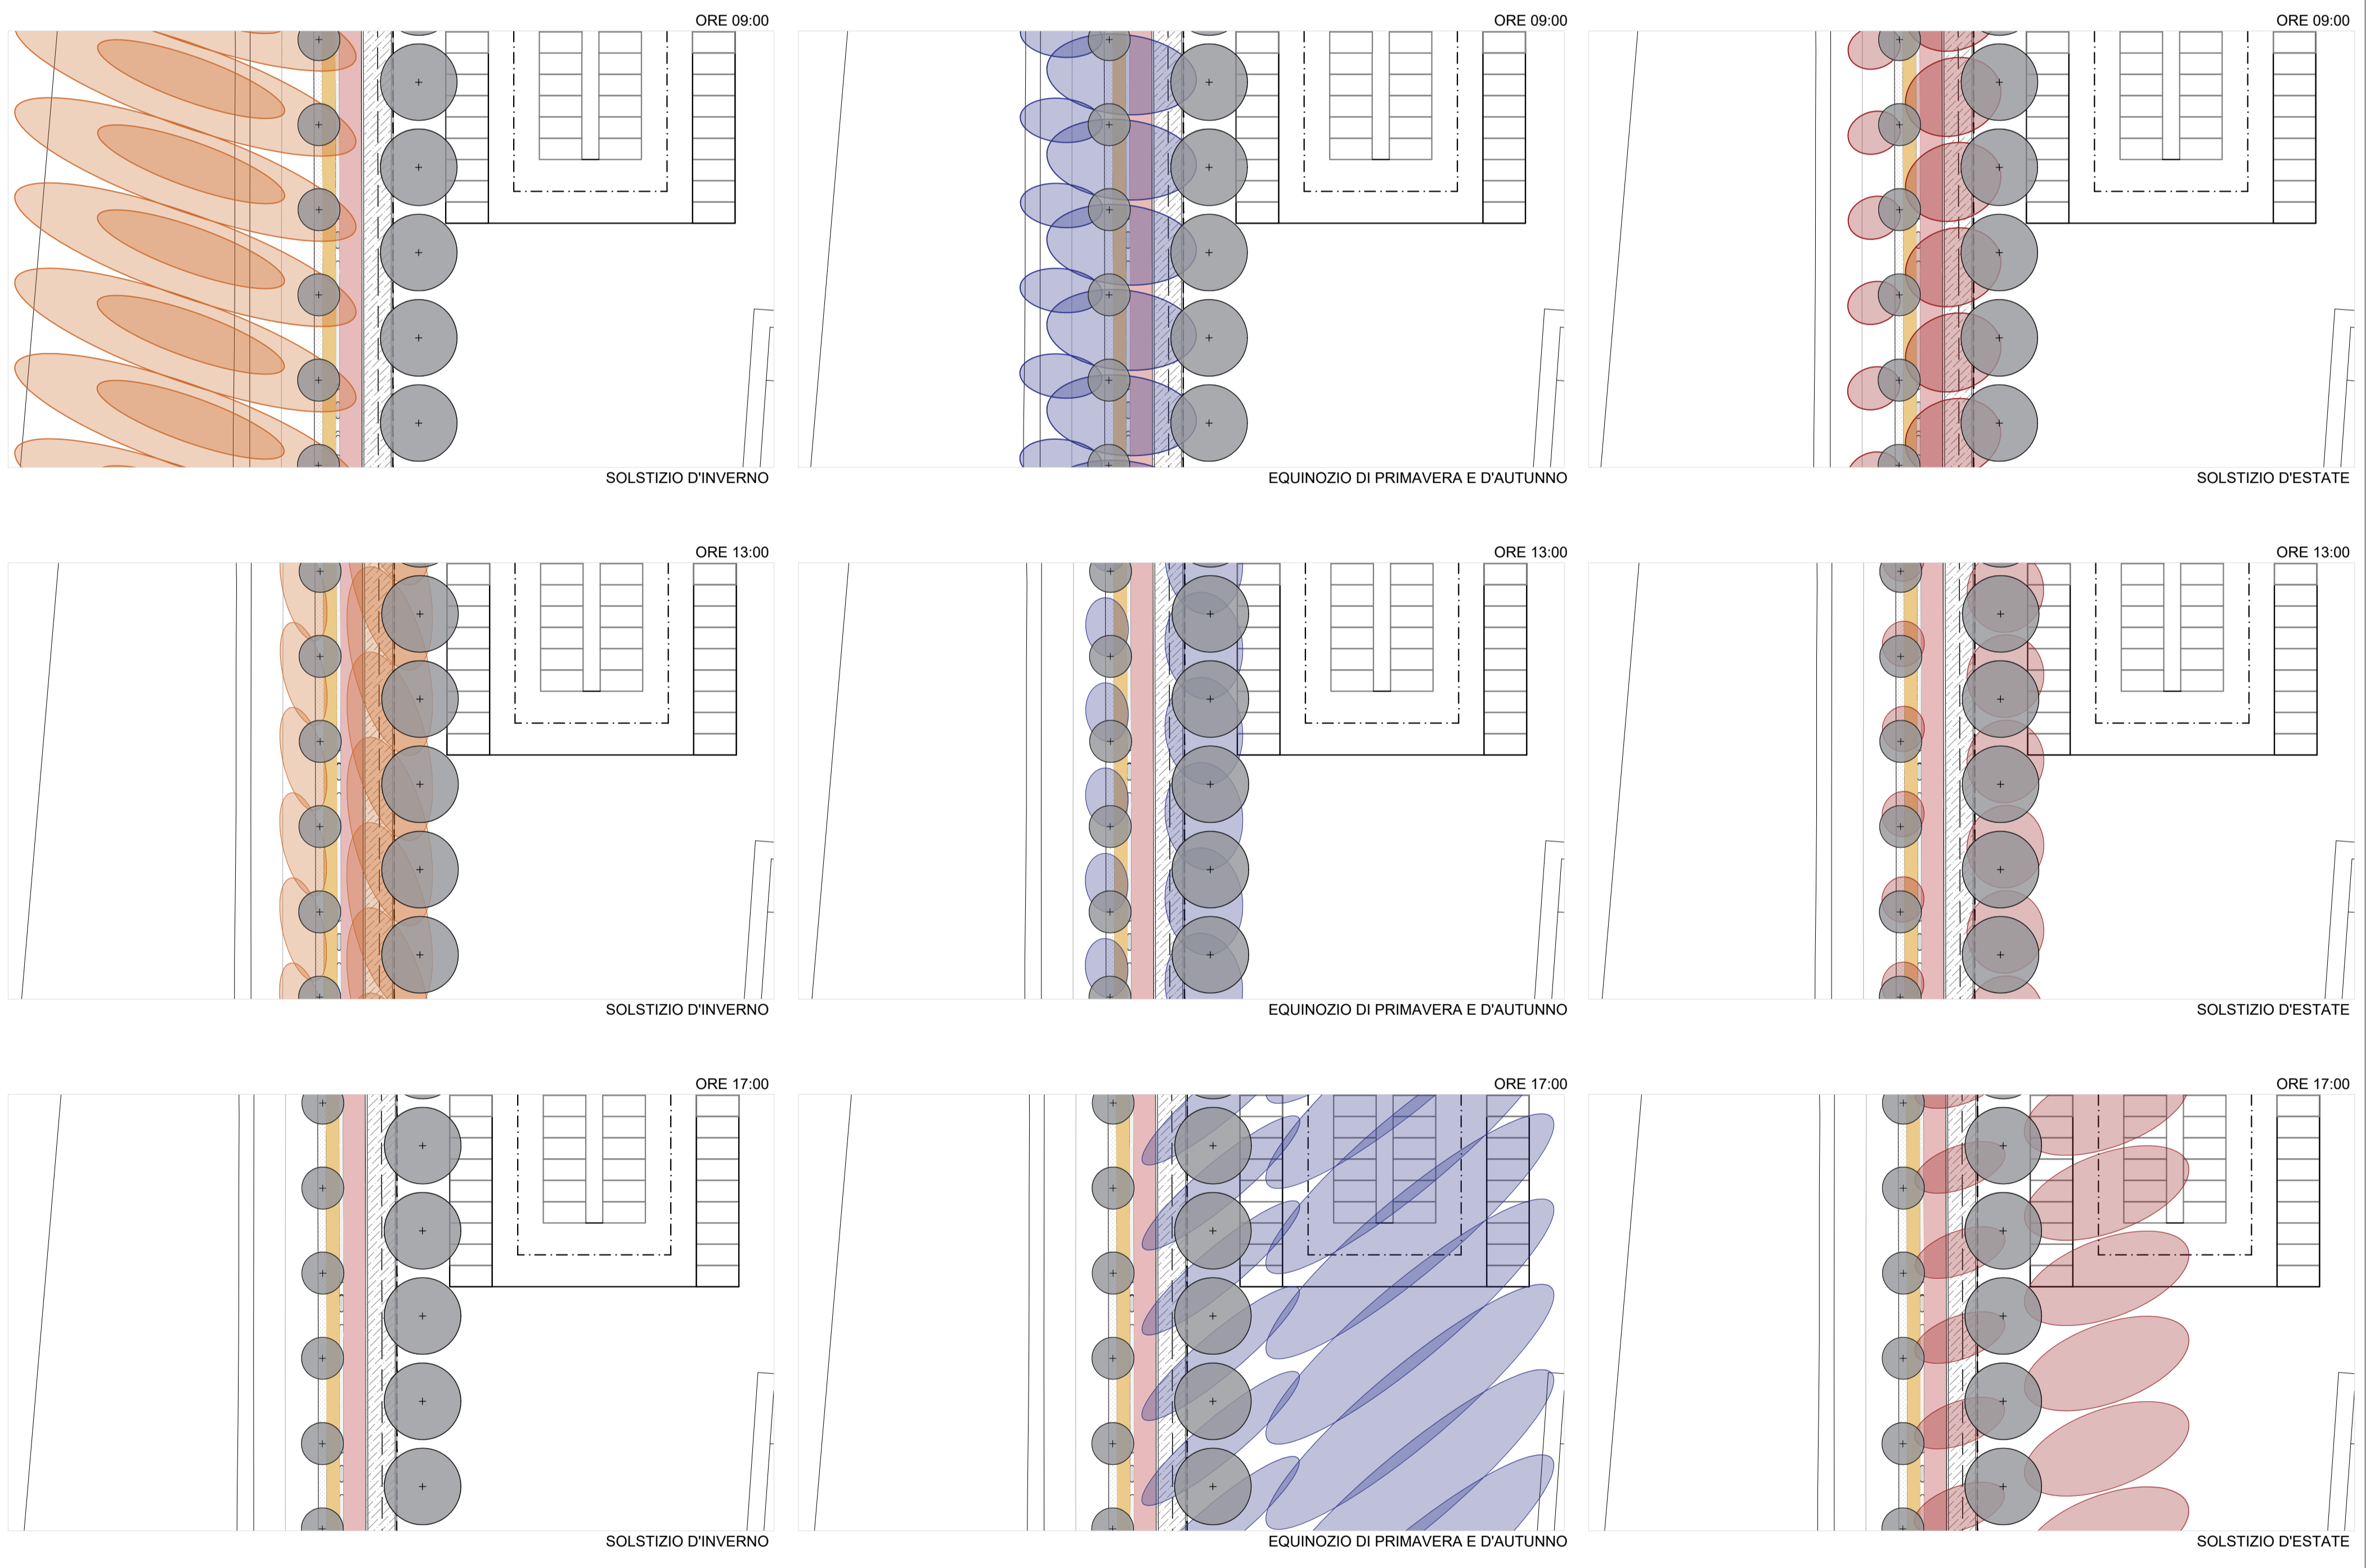

comune di PRATO
Servizio Lavori Pubblici e Mobilità

Progetto:
PH385 - Comuni in pista
Realizzazione di nuova ciclabile Via Dossetti
connessione Via del Maceratoio – Via Galcianese

Fase: **Progetto definitivo** Codice progetto: **PH385**

Dirigente del Servizio: Arch. Riccardo Pallini

R.U.P.: **Geom. Gerarda Del Reno** Codice elaborato: **PHPD_06**
Progettisti: Arch. Emanuele Barilli Oggetto: **paesaggio e salute**

Collaboratori: Arch. Olivia Gori, Arch. Elena Rosati Scala: **1:500**

Revisione: **Rev. 01** Verificatore: **Geom. Gerarda Del Reno**

Data: **Giugno 2022** Cartella informatica: **Archivio progetti/PH385**

Firmato da:

GERARDA DEL RENO

codice fiscale DLRGRD59D41A509G

num.serie: 4956503281580774020

emesso da: ArubaPEC EU Qualified Certificates CA G1

valido dal 18/02/2022 al 06/12/2022