

Arch. ALBERTO SUARDI

via XXIV Maggio n. 22 - 59100 Prato Tel / Fax 0574 603608
C.F. 5RDLRT83A24DG12C

Piano di Recupero per la riqualificazione igienico
funzionale di fabbricato rurale con cambio di
destinazione d'uso a civile abitazione

COMUNE DI PRATO

Via Magenta

Richiedente:
Mattia Lo Giudice - c.f. LGDMTT92E22G999C


Progetto e Direzione Lavori:
arch. ALBERTO SUARDI
via XXIV Maggio n. 22 - 59100 Prato

PROSPETTO VIA MAGENTA
Stato Attuale - Progetto - Sovrapposto

scala 1:100


Aprile 2022

STATO ATTUALE

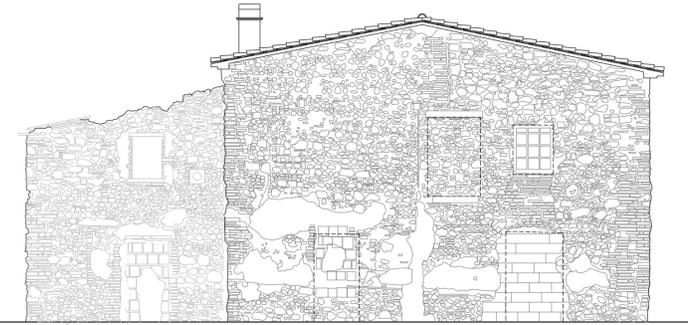


Prospetto Lato Via Magenta
scala 1:100

STATO DI PROGETTO

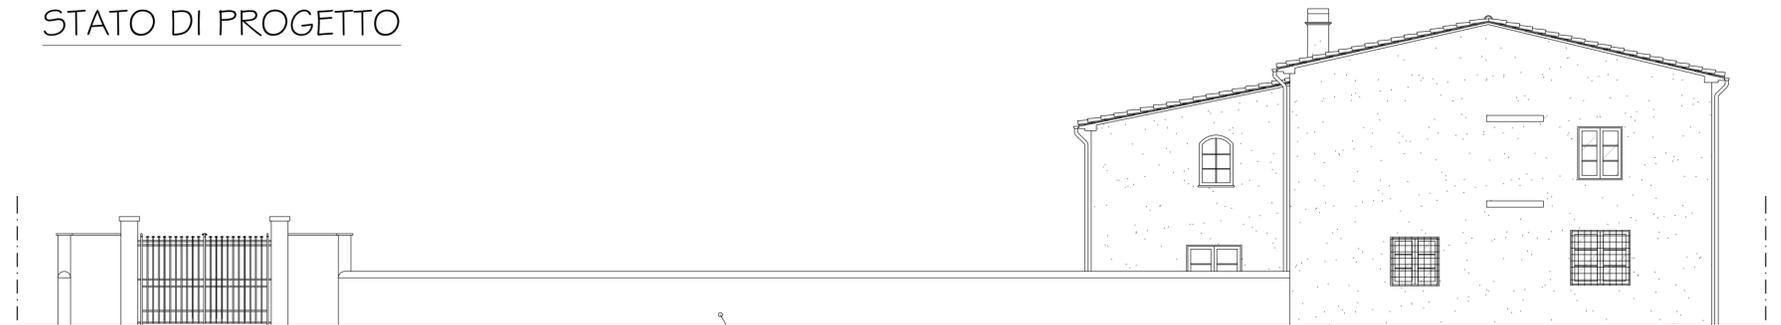

Prospetto Lato Via Magenta
scala 1:100

STATO SOVRAPPOSTO

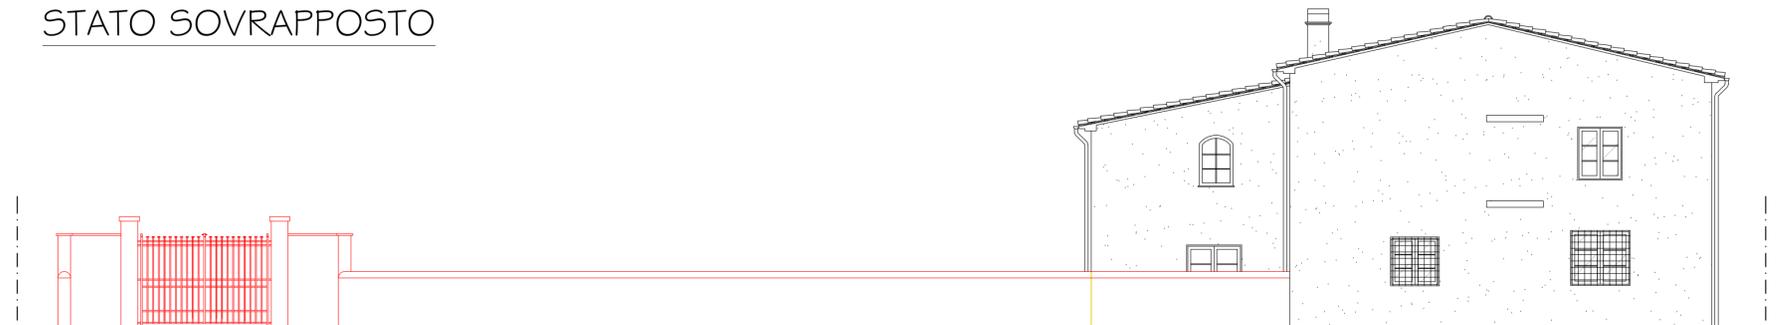

Prospetto Lato Via Magenta
scala 1:100

Firmato da:

Suardi Alberto

codice fiscale SRDLRT83A24D612C

num.serie: 91899876475709270620238827730826623774

emesso da: ArubaPEC S.p.A. NG CA 3

valido dal 10/11/2020 al 11/11/2023