

Arch. ALBERTO SUARDI

via XXIV Maggio n. 22 - 59100 Prato Tel / Fax 0574 603608
C.F. 59DLRT83A24D612C

Piano di Recupero per la riqualificazione igienico
funzionale di fabbricato rurale con cambio di
destinazione d'uso a civile abitazione

COMUNE DI PRATO
Via Magenta

Richiedente:
Mattia Lo Giudice - c.f. LGDMTT92E22G999C

Progetto e Direzione Lavori:
arch. ALBERTO SUARDI
via XXIV Maggio n. 22 - 59100 Prato

STATO DI PROGETTO
Piante - Sezione - Prospetti


Tav. EP 02

scala 1:100

Giugno 2022

Le superfici indicate nel presente
elaborato grafico sono state calcolate
tramite l'ausilio di programmi per il
disegno tecnico

VERIFICA FINESTRE A TETTO

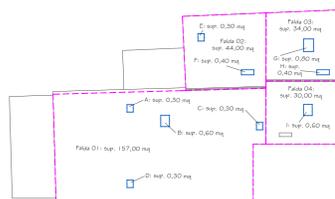

-) Verifica Falda 01
Sup. massima consentita*: 157,00 mq X 1/25 = 6,28 mq
*1,50 mq

Sup. Finestre a tetto: $(0,3 \times 3) \text{ mq} + 0,60 \text{ mq} = 1,50 \text{ mq} \rightarrow$ VERIFICATA

-) Verifica Falda 02
Sup. massima consentita*: 44,00 mq X 1/25 = 1,76 mq
*1,50 mq

Sup. Finestre a tetto: $0,40 \text{ mq} + 0,30 \text{ mq} = 0,70 \text{ mq} \rightarrow$ VERIFICATA

-) Verifica Falda 03

Sup. massima consentita: 34,00 mq X 1/25 = 1,36 mq




Sup. Finestre a tetto: $0,80 \text{ mq} + 0,40 \text{ mq} = 1,20 \text{ mq} \rightarrow$ VERIFICATA

-) Verifica Falda 04

Sup. massima consentita: 30,00 mq X 1/25 = 1,20 mq


Sup. Finestre a tetto: 0,60 mq \rightarrow VERIFICATA

STATO DI PROGETTO

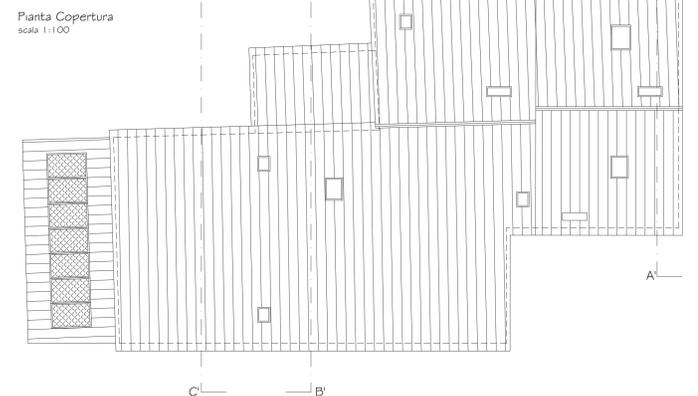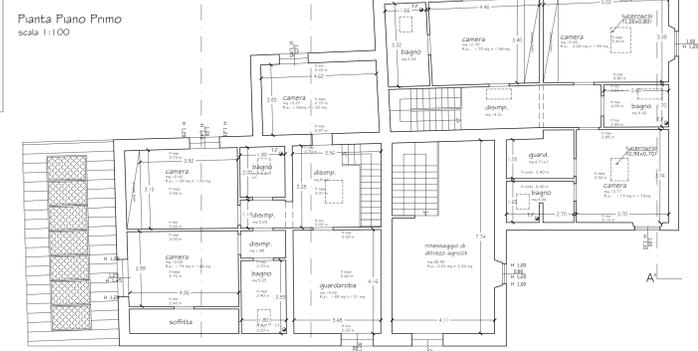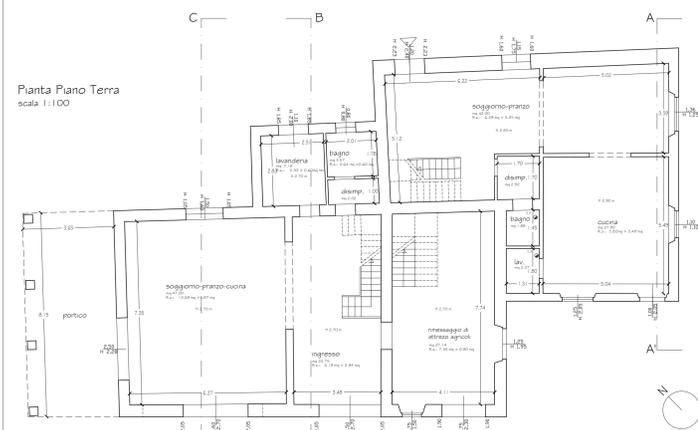


VIA MAGENTA


VIA MAGENTA

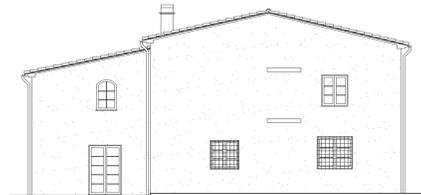


Prospetto Sud-Est
scala 1:100

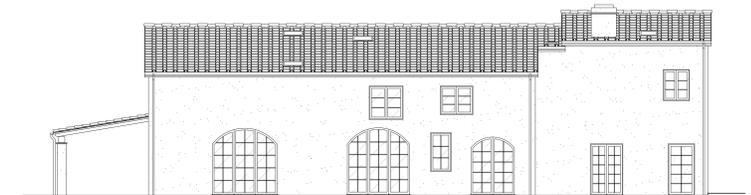


Prospetto Sud-Ovest
scala 1:100

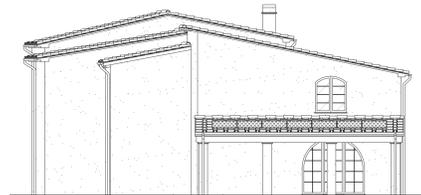


Prospetto Nord-Ovest
scala 1:100

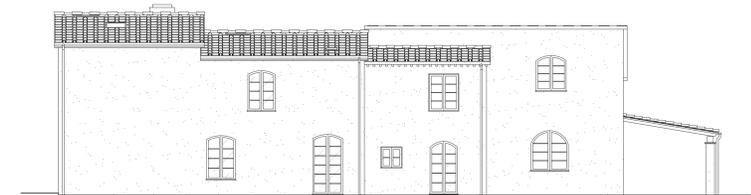


Prospetto Nord-Est
scala 1:100

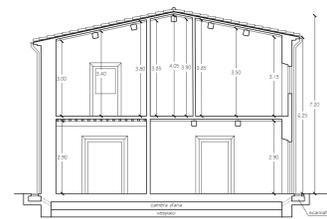

SEZIONE AA'
scala 1:100

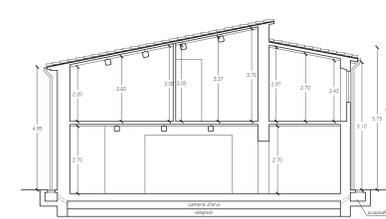

SEZIONE BB'
scala 1:100

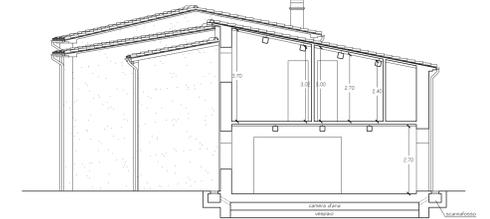

SEZIONE CC'
scala 1:100

Firmato da:

Suardi Alberto

codice fiscale SRDLRT83A24D612C

num.serie: 91899876475709270620238827730826623774

emesso da: ArubaPEC S.p.A. NG CA 3

valido dal 10/11/2020 al 11/11/2023