

Arch. ALBERTO SUARDI

via XXIV Maggio n. 22 59100 Prato Tel / Fax 0574 603608  
C.F. 5RDLRT83A24D612C

Piano di Recupero per la riqualificazione igienico funzionale di fabbricato rurale con cambio di destinazione d'uso a civile abitazione

COMUNE DI PRATO  
Via Magenta

Richiedente:  
Matta Lo Giudice - c.f. LGDMT92E22G999C


Progetto e Direzione Lavori:  
arch. ALBERTO SUARDI  
via XXIV Maggio n. 22 - 59100 Prato

STATO DI PROGETTO  
Interventi strutture e particolari


Tav. EP 02

scala 1:10 - 1:100


Giugno 2022

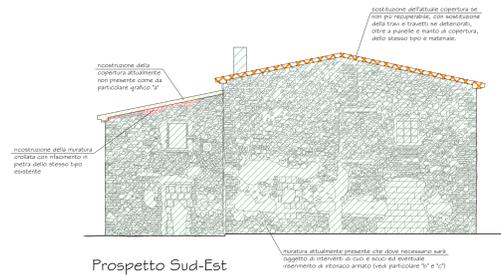


Prospetto Sud-Est

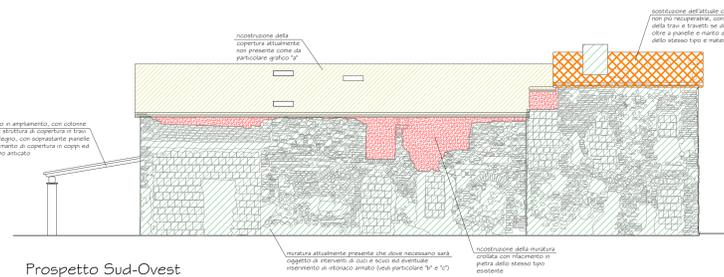


Prospetto Sud-Ovest

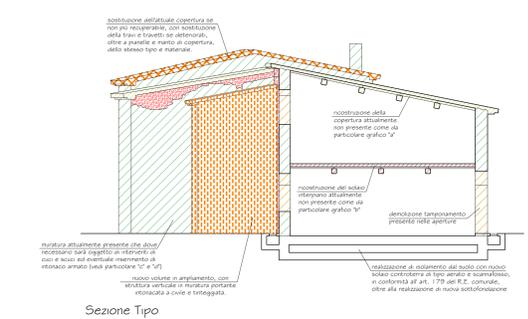


Sezione Tipo

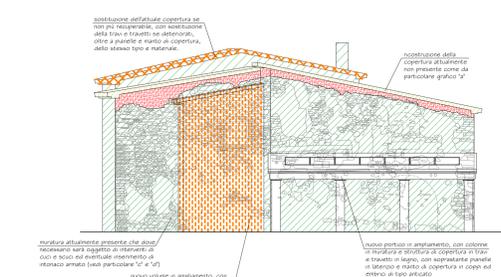


Prospetto Nord-Est

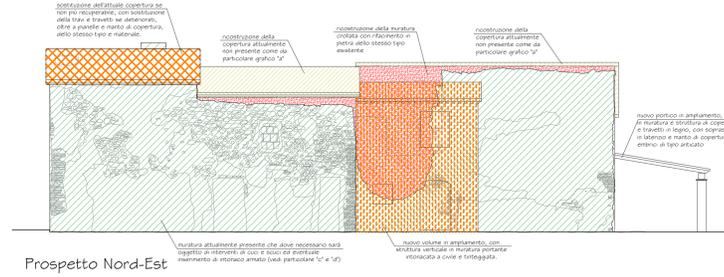


Prospetto Nord-Ovest

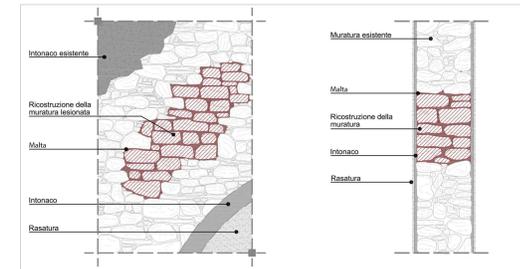


Particolare "c"

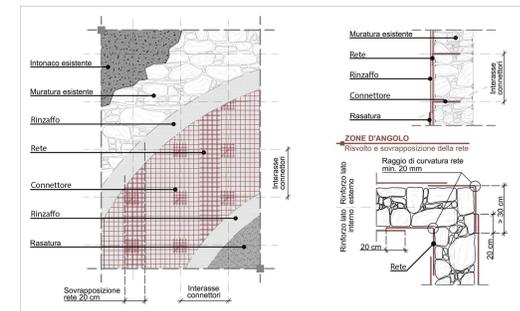


Particolare "d"

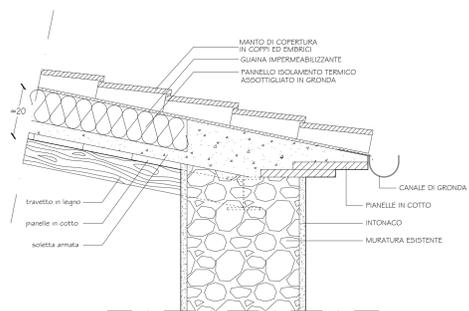

Particolare Gronda - Sezione  
scala 1:10

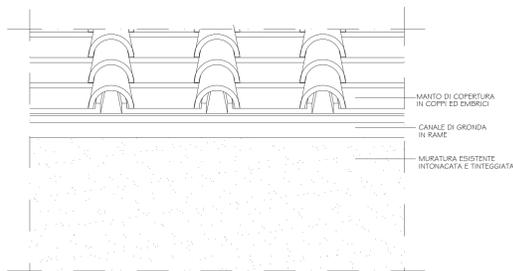

Particolare Gronda - Prospetto  
scala 1:10

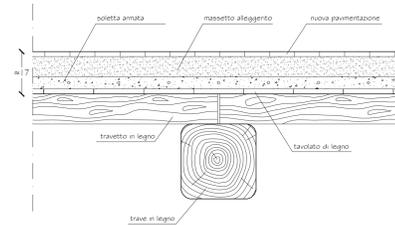

Particolare Solai "b"  
scala 1:10

Intonaco esistente

Firmato da:

**Suardi Alberto**

codice fiscale SRDLRT83A24D612C

num.serie: 91899876475709270620238827730826623774

emesso da: ArubaPEC S.p.A. NG CA 3

valido dal 10/11/2020 al 11/11/2023