

Arch. ALBERTO SUARDI

via XXIV Maggio n. 22 - 59100 Prato Tel / Fax 0574 603608
C.F. 5RDLRT83A24D612C

Piano di Recupero per la riqualificazione igienico
funzionale di fabbricato rurale con cambio di
destinazione d'uso a civile abitazione

COMUNE DI PRATO
Via Magenta











Richiedente:
Matia Lo Giudice - c.f. LGDMTT92E22G999C

Progetto e Direzione Lavori:
arch. ALBERTO SUARDI
via XXIV Maggio n. 22 - 59100 Prato

STATO DI SOVRAPPOSTO
Pianta - Sezione - Prospetti

Tav. ES 01
scala 1:100
Giugno 2022

STATO SOVRAPPOSTO

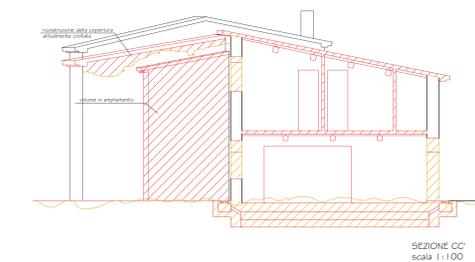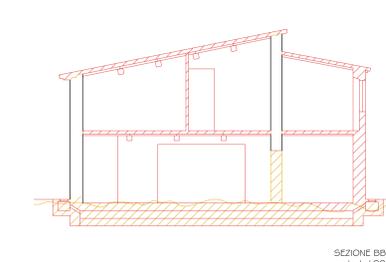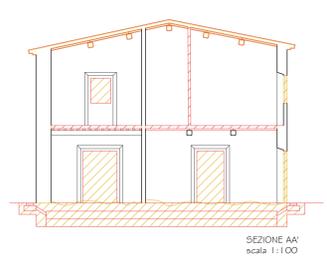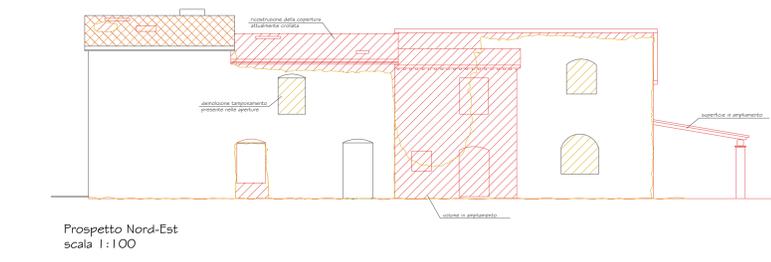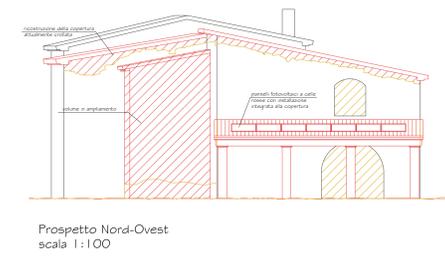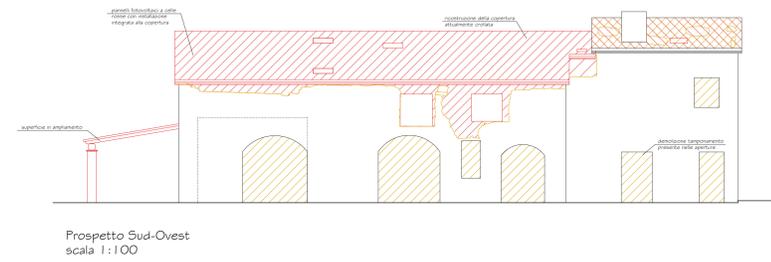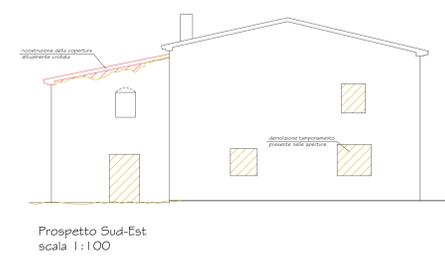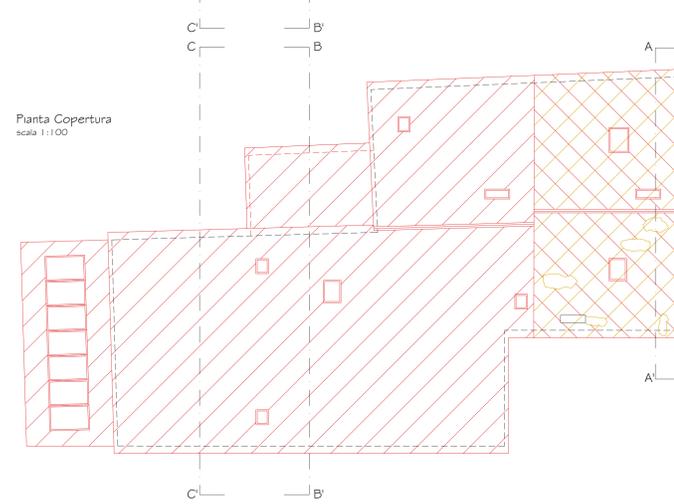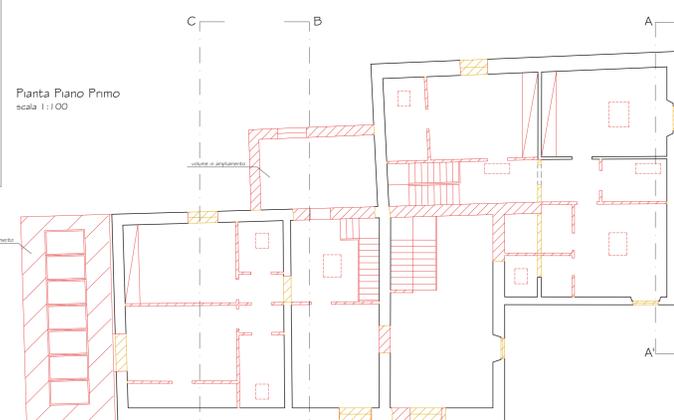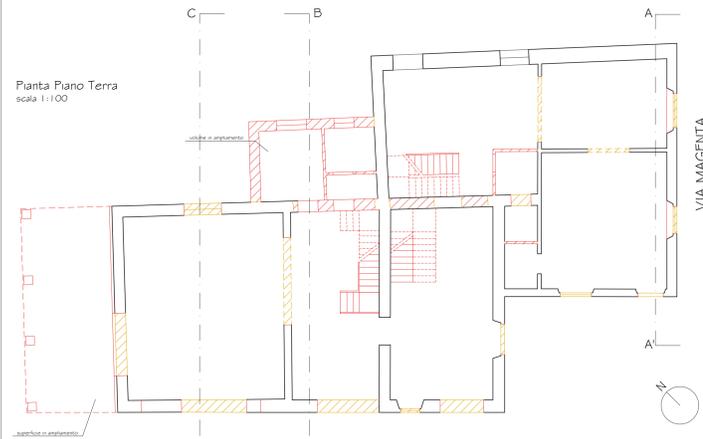

Firmato da:

Suardi Alberto

codice fiscale SRDLRT83A24D612C

num.serie: 91899876475709270620238827730826623774

emesso da: ArubaPEC S.p.A. NG CA 3

valido dal 10/11/2020 al 11/11/2023