

COMUNE DI PRATO

RICHIESTA DI APPROVAZIONE PIANO ATTUATIVO IN VARIANTE URBANISTICA AI SENSI DEL CAPO II, TITOLO V DELLA L.R. 65/2014

PROGETTO DI UN EDIFICIO A DESTINAZIONE D'USO RESIDENZIALE COMPOSTO DA TRE UNITA' ABITATIVE DA PREVEDERSI IN UN'AREA DEL COMUNE DI PRATO, LOC.T À LA QUERCE, POSTA TRA VIA MUGELLESE E VIA BANCO TANINI

PIANO ATTUATIVO IN VARIANTE SEZIONE RZ - RELAZIONI


COMMITTENTE	TRASTULERA S.r.l. <small>Via Valentini, 38 - 59100 Prato (PO) P.IVA 02042500971</small>
-------------	---

PROGETTISTI	PROJECT MANAGEMENT	EDISISTEM s.r.l	
	PROJECT MANAGER	ARCH. GIOVANNI VALENTINI	
	PROGETTISTA URBANISTICO E ARCHITETTONICO	ARCH. MARCO VALENTINI ARCH. RACHELE BELLI	
	PROGETTISTA OPERE URBANIZZAZIONE PRIMARIA	ARCH. MARCO VALENTINI	
	INDAGINE FATTIBILITA' GEOLOGICA, IDRAULICA E SISMICA	SINERGIA SRLS	

ELABORATO	SCALA - 1:200
RELAZIONE FOTOGRAFICA	RZ 02

REVISIONE	DESCRIZIONE	DATA
1	PRESENTAZIONE	AGOSTO 2020
2	INTEGRAZIONE A SOSTITUZIONE	NOVEMBRE 2021

DOCUMENTAZIONE FOTOGRAFICA

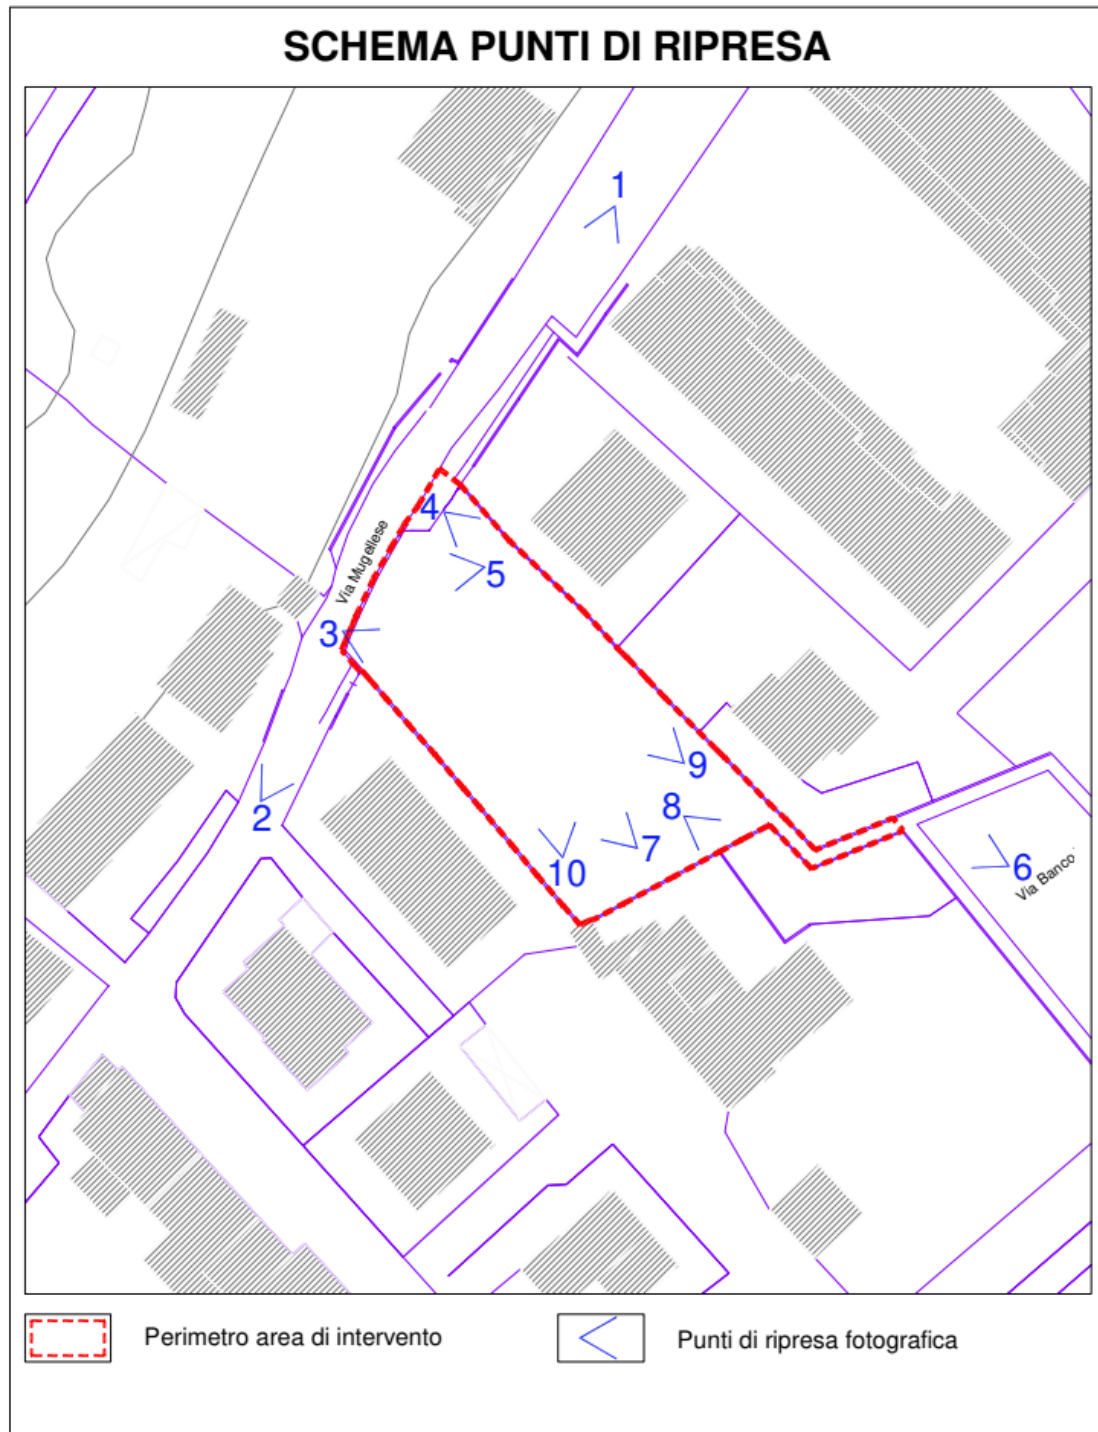

Le fotografie sono state scattate il giorno 01/08/2020.



FOTO 1



FOTO 2



FOTO 3



FOTO



4FOTO



5FOTO



6FOTO



7FOTO



8FOTO

9



FOTO 10

7

Firmato da:

Valentini Marco

codice fiscale VLNMRC78D22D612W

num.serie: 81821472146833029596447305482369618934

emesso da: ArubaPEC S.p.A. NG CA 3

valido dal 12/03/2020 al 13/03/2023