




IMMAGINE 01



IMMAGINE 02



IMMAGINE 03

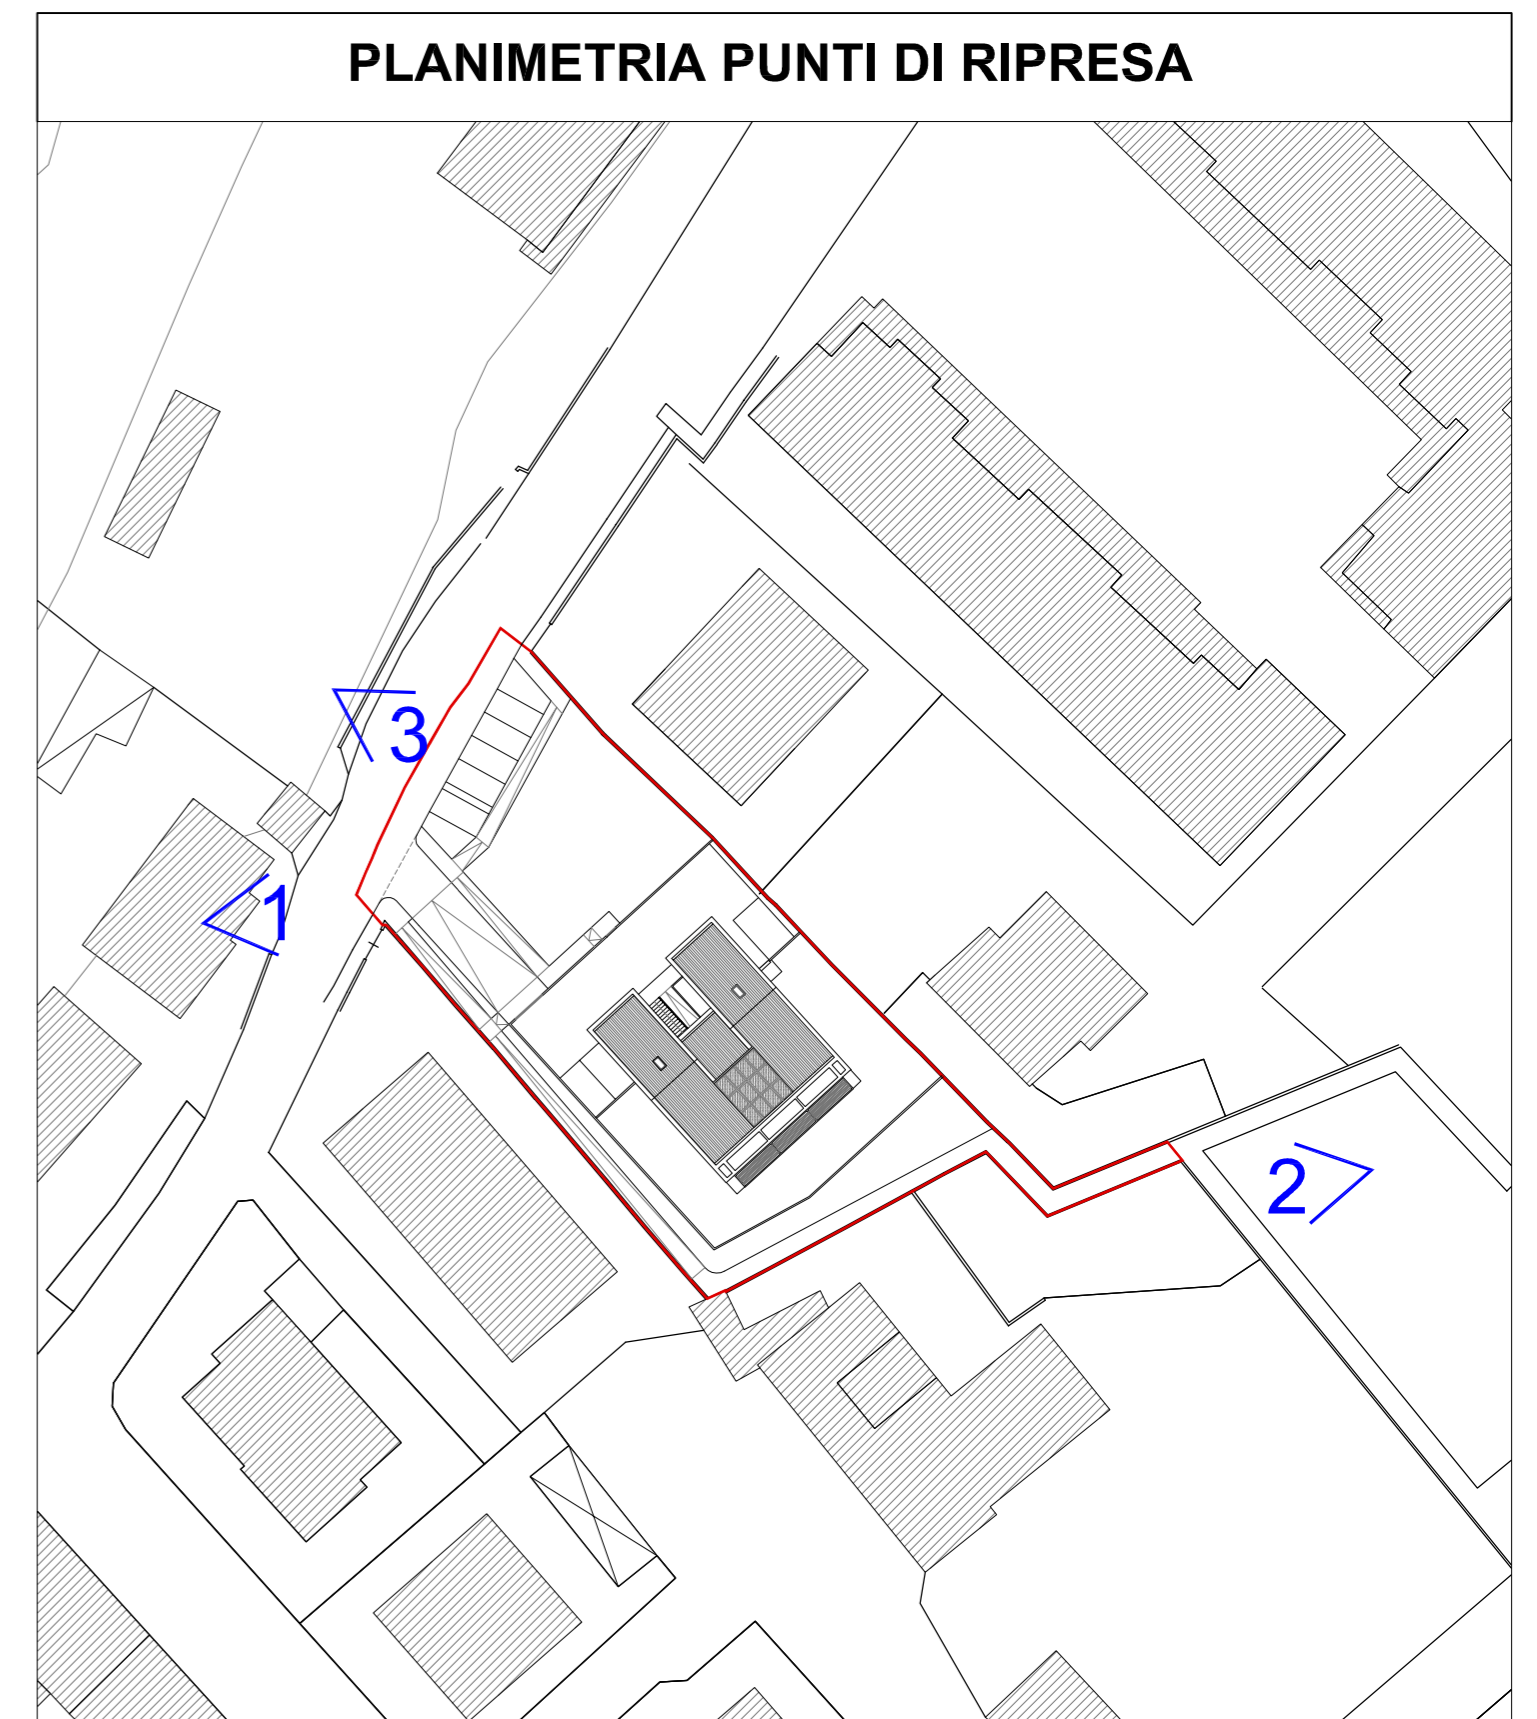

COMUNE DI PRATO

**RICHIESTA DI APPROVAZIONE
PIANO ATTUATIVO IN VARIANTE URBANISTICA
AI SENSI DEL CAPO II, TITOLO V DELLA L.R. 65/2014**

PROGETTO DI UN EDIFICIO A DESTINAZIONE D'USO RESIDENZIALE COMPOSTO DA TRE
UNITA' ABITATIVE DA PREVEDERSI IN UN'AREA DEL COMUNE DI PRATO, LOC.T À LA QUERCE,
POSTA TRA VIA MUGELLESE E VIA BANCO TANINI

**PIANO ATTUATIVO IN VARIANTE
SEZIONE EP - ELABORATI STATO PROGETTO**

COMITENTE
TRASTULERA S.r.l.
Via Valerindi, 38 - 59100 Prato (PO)
P.IVA 02042500971

PROGETTO	PROJECT MANAGEMENT	EDISISTEM s.r.l
	PROJECT MANAGER	ARCH. GIOVANNI VALENTINI
	PROGETTISTA URBANISTICO E ARCHITETTONICO	ARCH. MARCO VALENTINI ARCH. RACHELE BELLI
	PROGETTISTA OPERE URBANIZZAZIONE PRIMARIA	ARCH. MARCO VALENTINI
	INDAGINE FATTIBILITA' GEOLOGICA, IDRAULICA E SISMICA	SINERGIA SRLS

ELABORATO	SCALA
RENDER / FOTO SIMULAZIONE	EP 06

REVISIONE	DESCRIZIONE	DATA
1	PRESENTAZIONE	AGOSTO 2020
2	INTEGRAZIONE A SOSTITUZIONE	LUGLIO 2021
3	INTEGRAZIONE A SOSTITUZIONE	NOVEMBRE 2021

Firmato da:

Valentini Marco

codice fiscale VLNMRC78D22D612W

num.serie: 81821472146833029596447305482369618934

emesso da: ArubaPEC S.p.A. NG CA 3

valido dal 12/03/2020 al 13/03/2023