


SQUALO




NAVICELLA SPAZIALE

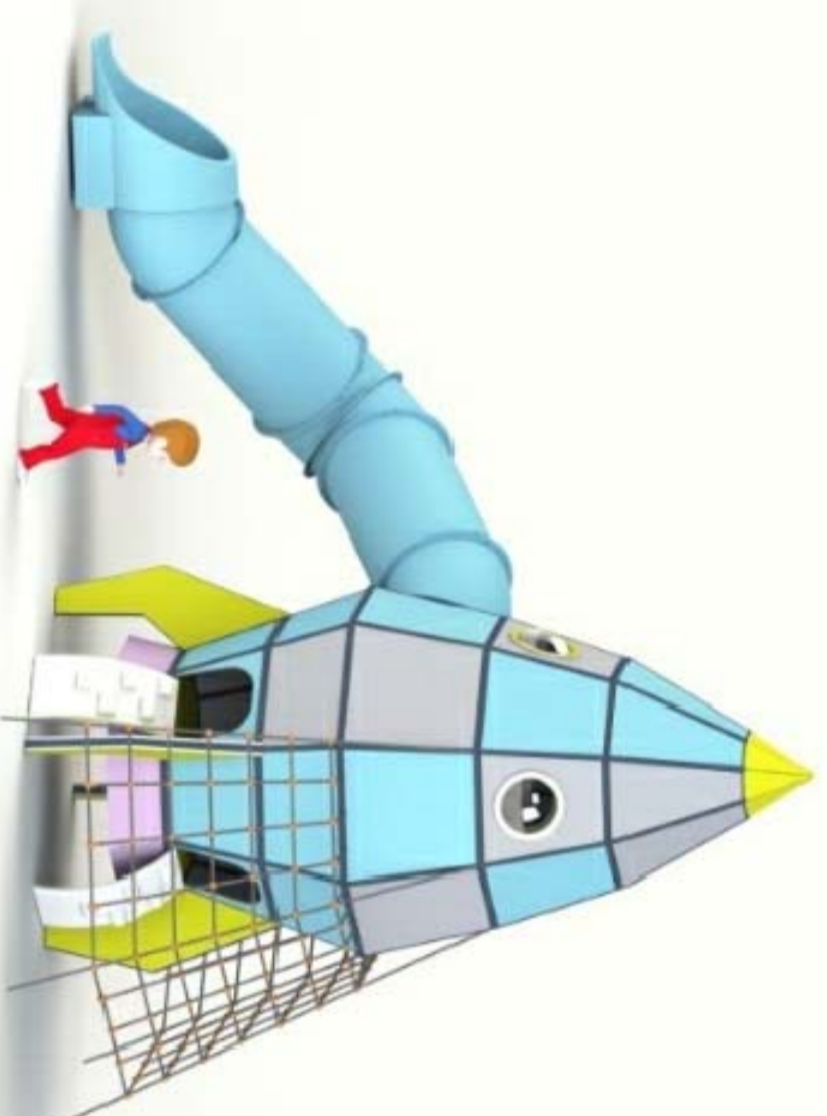

RECINZIONE



DRAGO

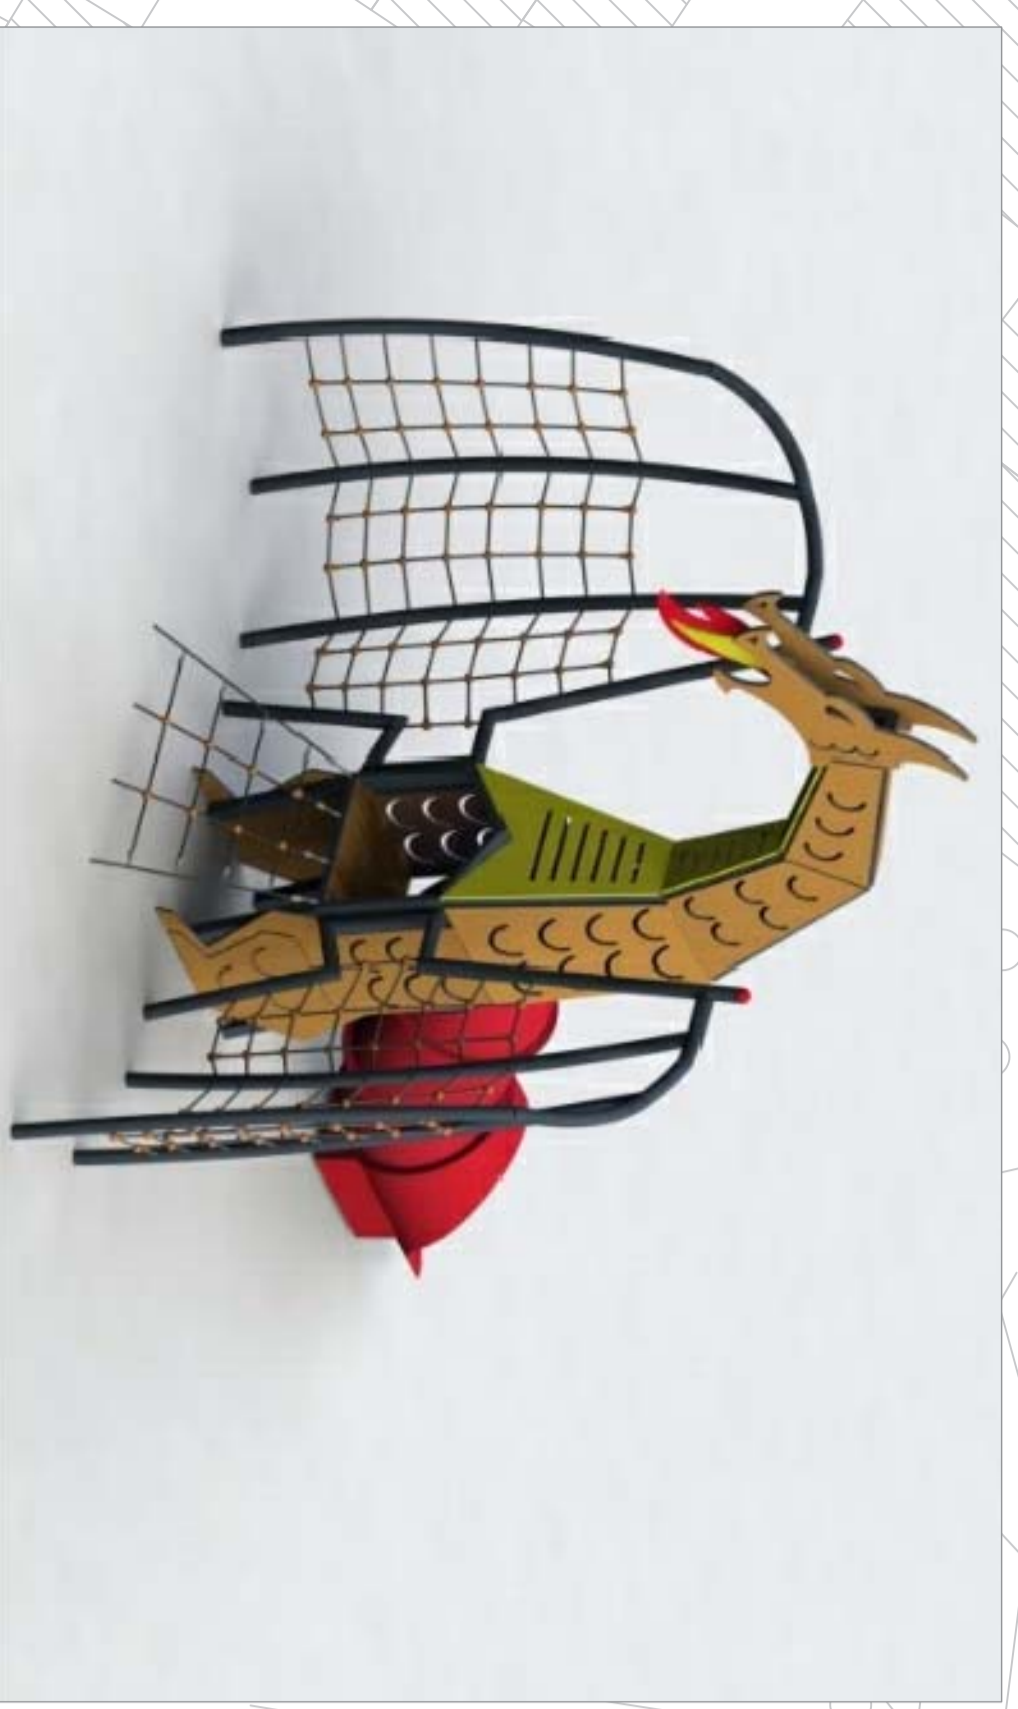

MOLLE VINCI PLAY




CAMALEONTE



PANCHINE CASTEO



Panchine con schienale e pannello in acciaio zincato con tubi rettangolari in acciaio zincato e pannello in PVC. Colore: verde. Dimensioni: 62,5x180

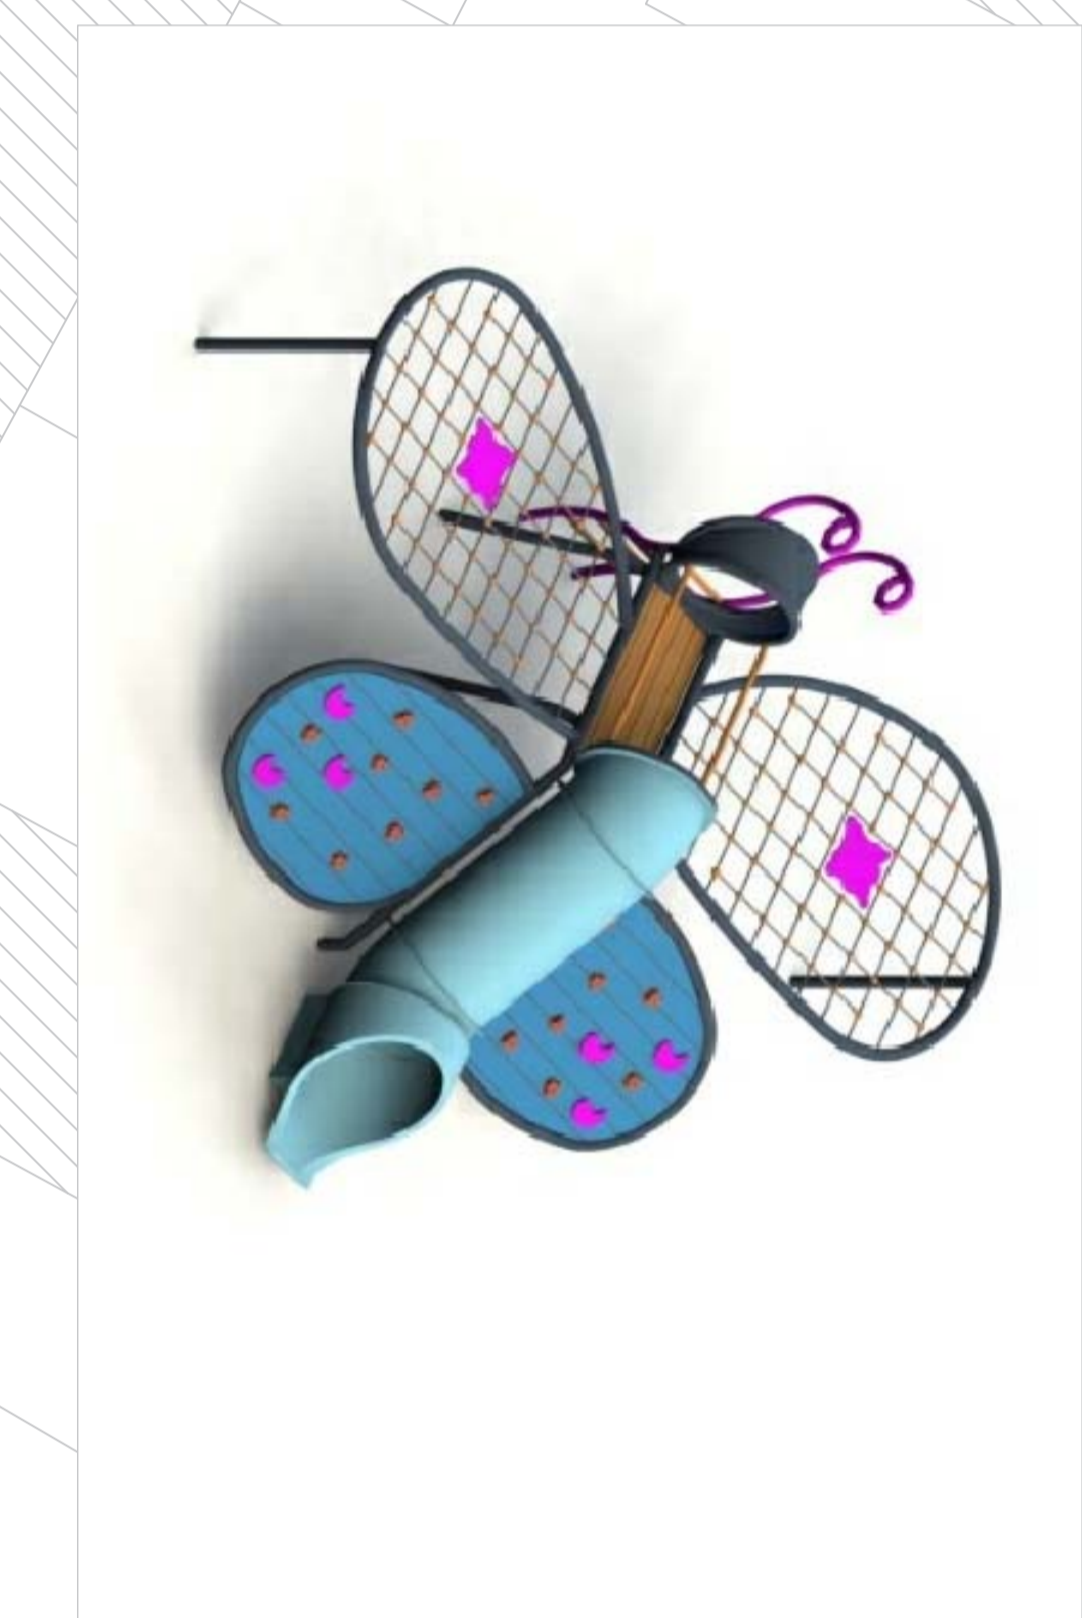

Pavimentazione tipo PAVIER modello VANSALVA. Pavimentazione drenante in autobloccanti in cls di 7 cm con bordi a spigolo vivo e colore fiammato Uslerna. E' previsto l'impiego di masselli foderati con drenaggio della grondaie e perimetrazione del servizio di drenaggio. Il totale drenaggio delle acque meteoriche (uscendo) e sversamento delle idr. fognarie.



Comune di PRATO
 COLOMBO MARCONI

Progetto: Realizzazione di un parco giochi attrezzato e di un Bar in Via Turchia a San Giusto

Fase: Progetto definitivo

Progettisti: Servizio Urbanistica, Transizione Ecologica e Patrimonio Culturale
 Dirigente del servizio: Arch. Pamela Brunacci
 Responsabile Unico del Procedimento: Arch. Michela Bracci

Progettazione opere:
 Arch. Massimo Falchi
 Ing. Alessandro Paszelli
 Arch. Gianni Baloni
 Arch. Martina Meloni
 Ing. Stefano Innocenti
 Ing. Luca Toschi
 Coordinatore sicurezza in fase di progettazione ed esecuzione:
 Ing. Gianni Innocenti
 Geol. Pamela Innocenti

TOVOCI: n.A07
 Scale: 1:200
 Spazio riservato agli uffici:

© Copyright Comune di Prato
 È vietata la riproduzione senza permesso del documento

data: Dicembre 2022

Firmato da:

MASSIMO FABBRI

codice fiscale FBBMSM72C05G999O

num.serie: 8933268798006237344

emesso da: ArubaPEC EU Qualified Certificates CA G1

valido dal 19/02/2022 al 11/12/2023