





STATO DI PROGETTO, TRONCO C, scala 1:500

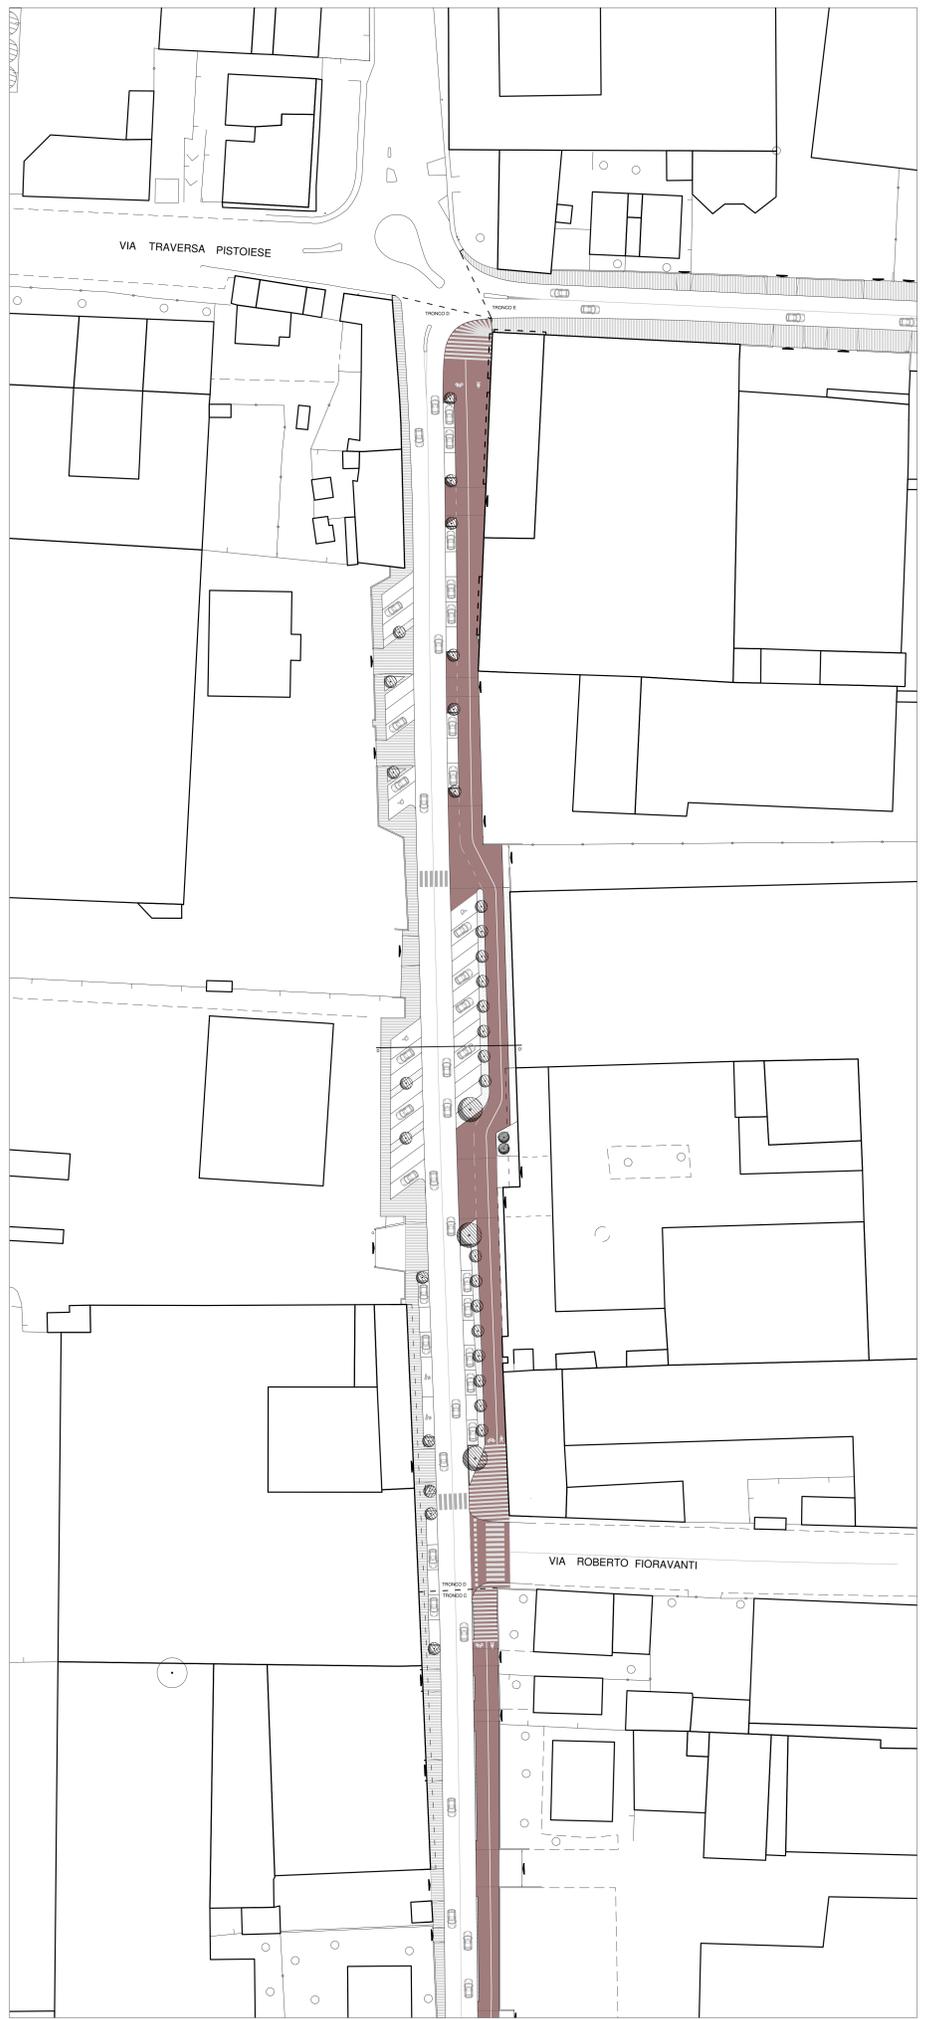


STATO DI PROGETTO, TRONCO D, scala 1:500

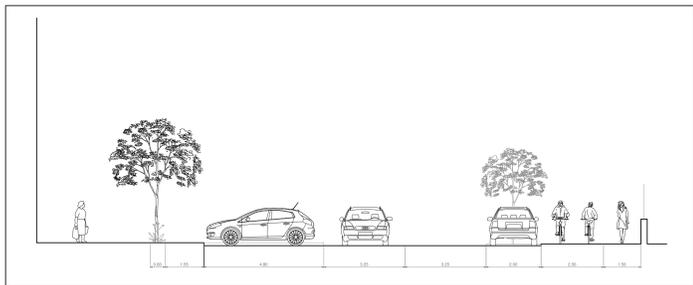

SEZIONE C-C' scala 1:100

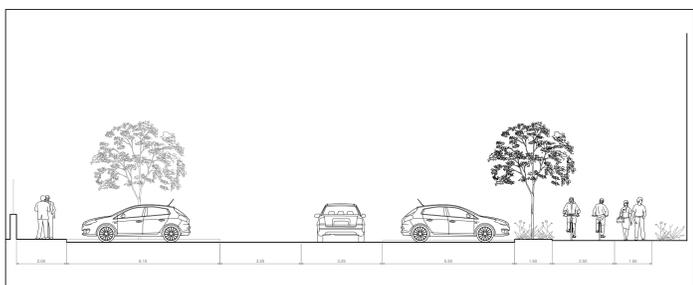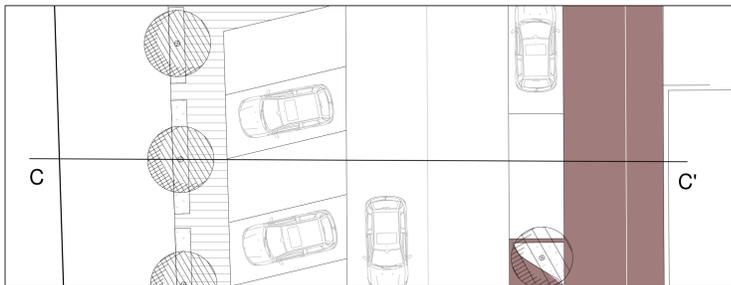

SEZIONE D-D' scala 1:100

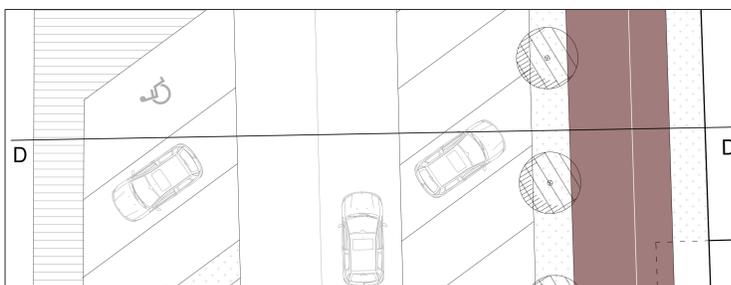

Codice Fiscale: 8400890481

Progetto:
PH387 Comuni in pista Realizzazione di nuova ciclabile di Via Galcianese - Lotto 2

Fase: **Progetto definitivo** Codice progetto: **PH387**

Dirigente del Servizio
Arch. Riccardo Pallini
R.U.P.
Geom. Gerarda Del Reno

Progettista
Arch. Emanuele Barilli

Collaboratori
Arch. Olivia Gotti
Arch. Elena Rosati

Revisione: **Rev. 01**

Data: **Giugno 2022**

Cartella informativa:
PHArchivioProgetti/PH387_ciclabile Galcianese lotto 2

Firmato da:

GERARDA DEL RENO

codice fiscale DLRGRD59D41A509G

num.serie: 4956503281580774020

emesso da: ArubaPEC EU Qualified Certificates CA G1

valido dal 18/02/2022 al 06/12/2022