COMUNE DI PRATO

Piano Attuativo in Variante per la realizzazione di un immobile a destinazione artigianale posto in via Guido Ninchen Loc. Cafaggio

Proprietà: CIPECO SRL
Via Roma n. 22 int. 1
50041 Calenzano

Progetto: Arch. Alessio Cantini
via Mazzini 31 - 59100 Prato
tel. e fax. 0574/603332
alessio.cantini@cantiniandpartners.com

elaborato	scala	tavola
Schemi grafici di progetto con opere di urbanizzazione primaria	1:200	EU 03
		12/12/2022

LEGENDA

- AREA IN CESSIONE A STANDARD art. 25 mq 5.398,32
- NUOVO VERDE PUBBLICO mq 3.315,77
- NUOVO PARCHEGGIO PUBBLICO (stalli e corsie) mq 841,54
- NUOVI MARCIEPIEDI/PERCORSI PEDONALI PUBBLICI mq 425,28
- ATTREZZATURE LUDICO SPORTIVEmq 502,24
- NUOVA PISTA CICLABILE mq 299,46
- COLONNINI RICARICHE AUTO-ELETTRICHE n. 6
- RETE FOGNARIA ESISTENTE
- NUOVA RETE DI SMALTIMENTO ACQUE PIOVANE
- NUOVE ESSENZE PLANIZIALI
- NUOVE PANCHINE n. 15
- NUOVI CESTINI PORTARIFIUTI n. 15

Art.25 comma 8 NTA del PTC
Art.68 comma 2 NTA del PS di Prato

sup. parcheggio : mq. 1.176,25 x 0,09= mc. 105,86 (volume necessario per la realizzazione di impianto di accumulo per l'immagazzinamento delle acque meteoriche dilavanti non contaminate).
sup.vasca di accumulo : ml.10x5,50x h2= mc.110

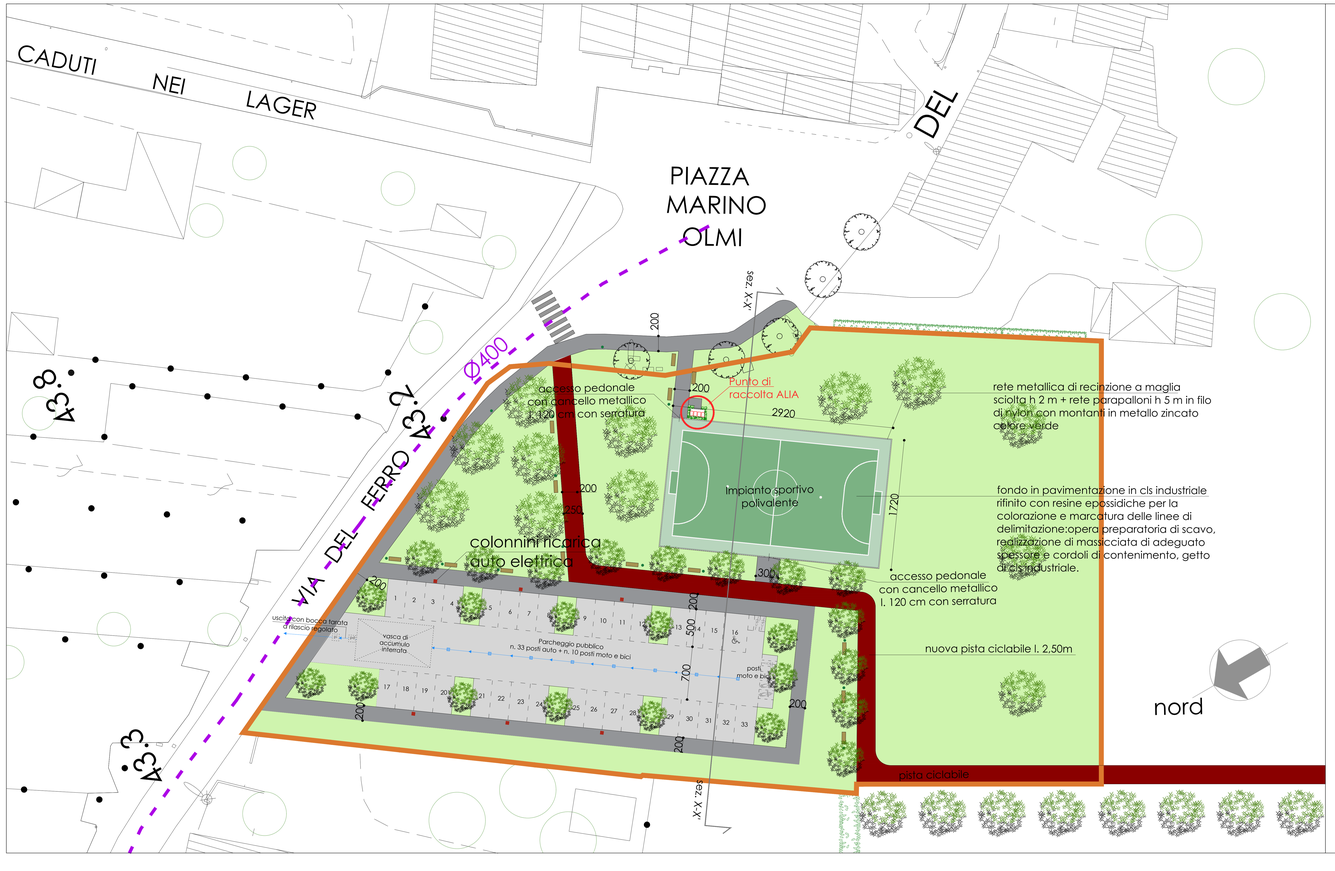

Sovrapposizione tra P.O. e stato di progetto - scala 1:2000

Firmato da:

Cantini Alessio Ugo
codice fiscale CNTLSG49P06G999Y
num.serie: 6297060226481458873665141529675422462 5
emesso da: ArubaPEC S.p.A. NG CA 3
valido dal 14/09/2021 al 14/09/2024