






STATO DI PROGETTO, TRONCO A, scala 1:500




STATO DI PROGETTO, TRONCO B, scala 1:500

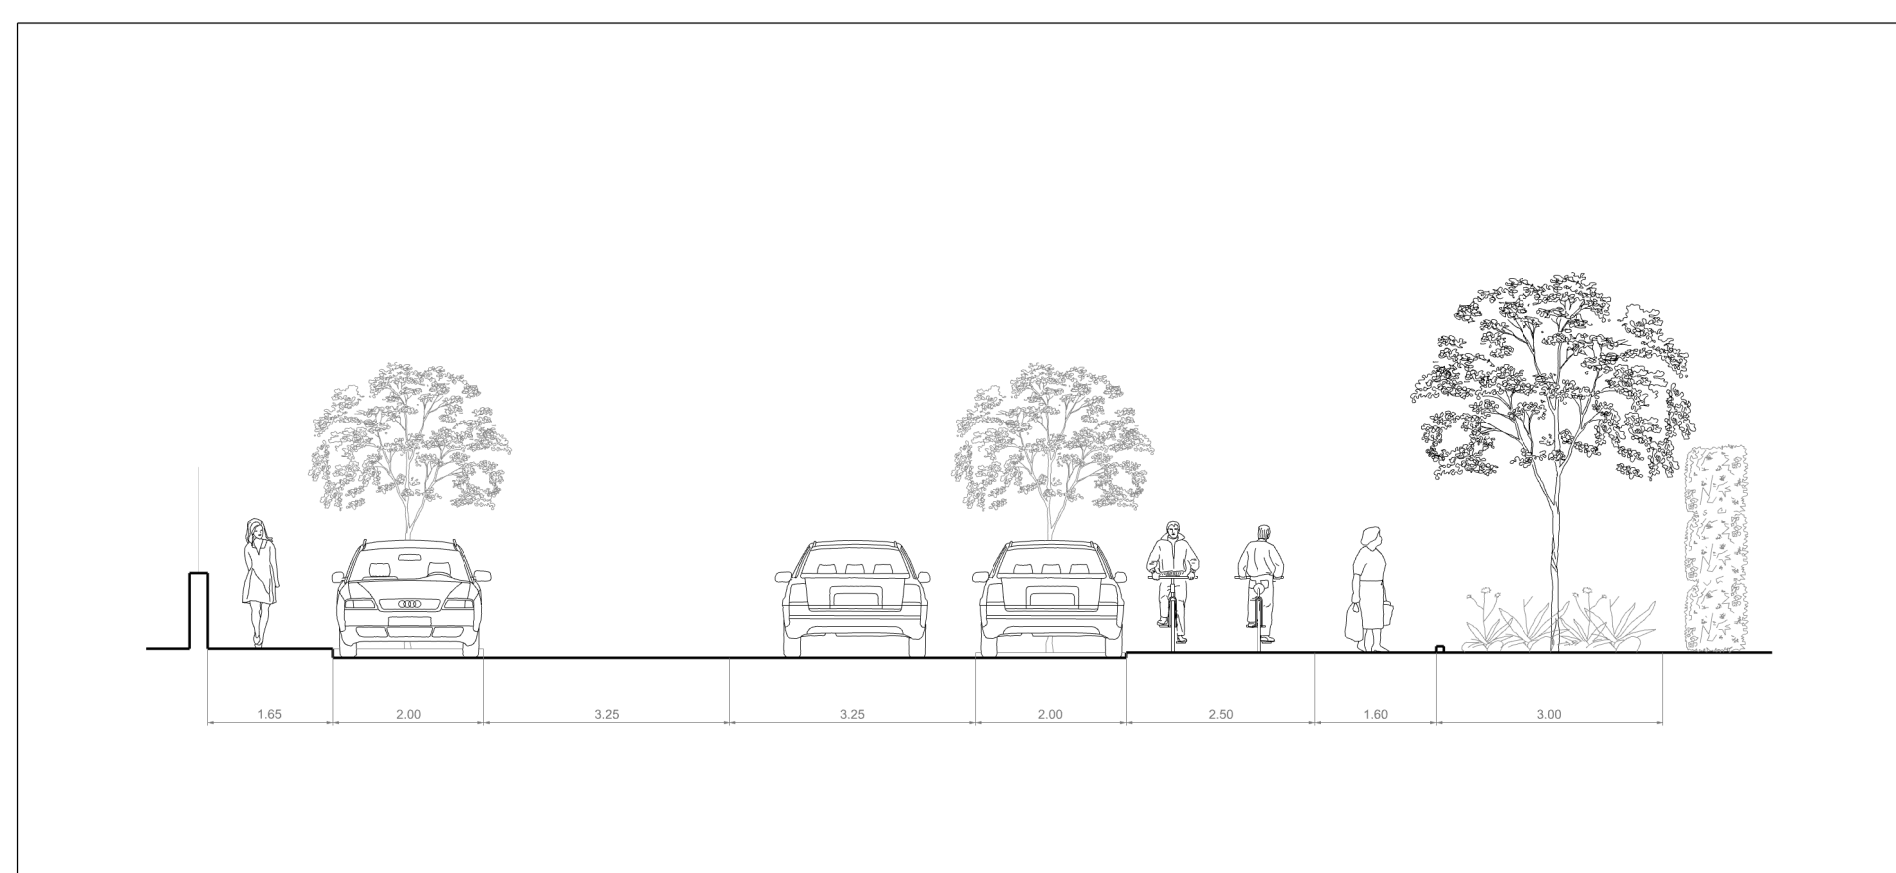

SEZIONE A-A' scala 1:100

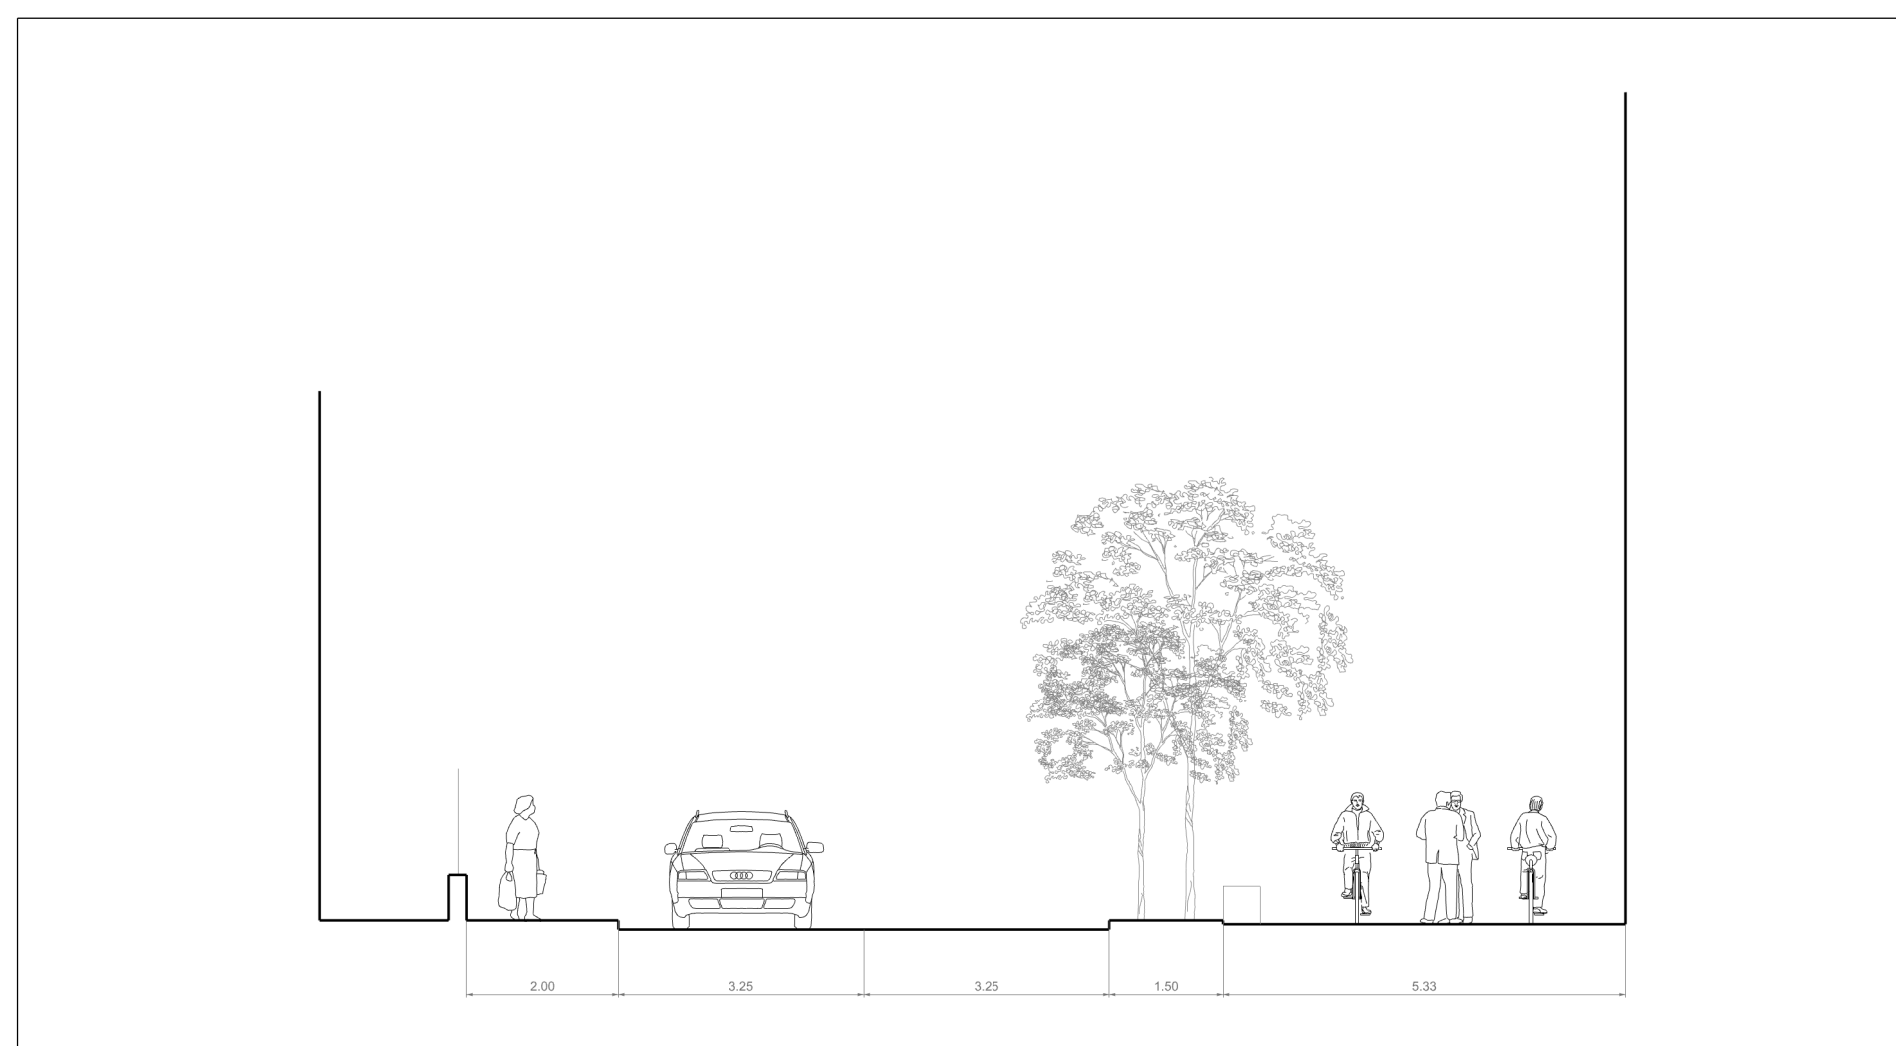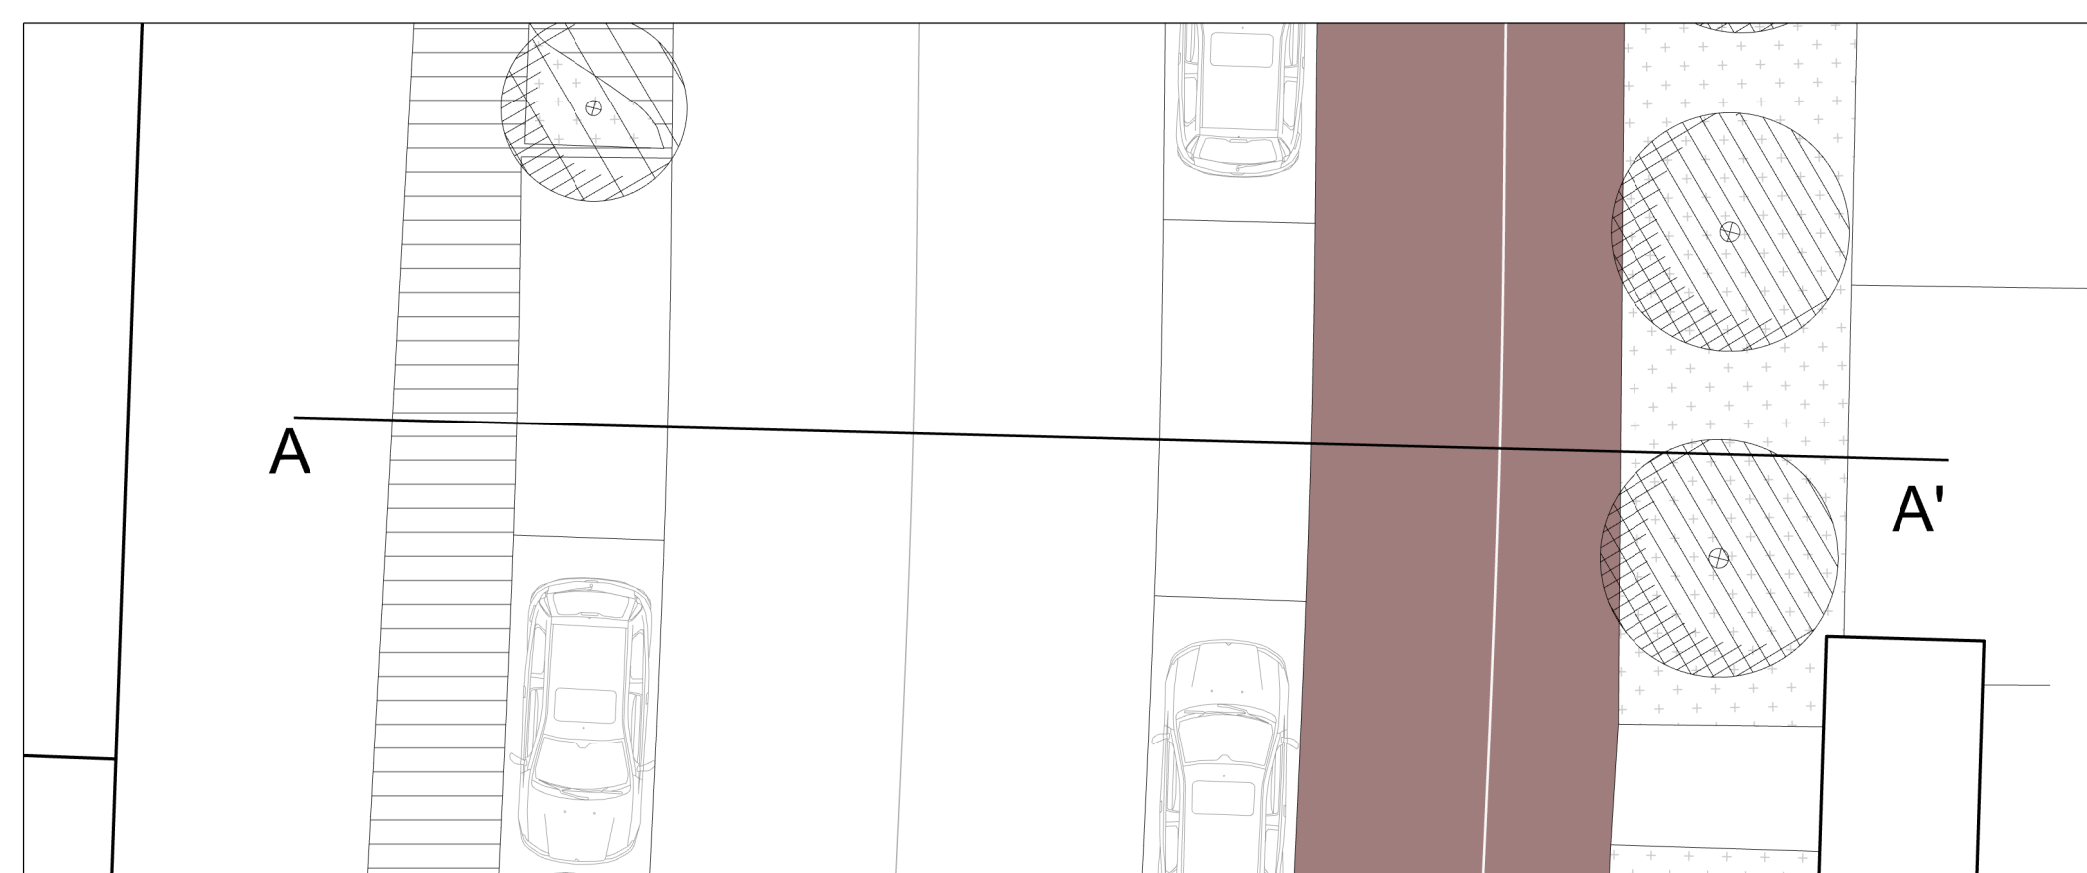

SEZIONE B-B' scala 1:100

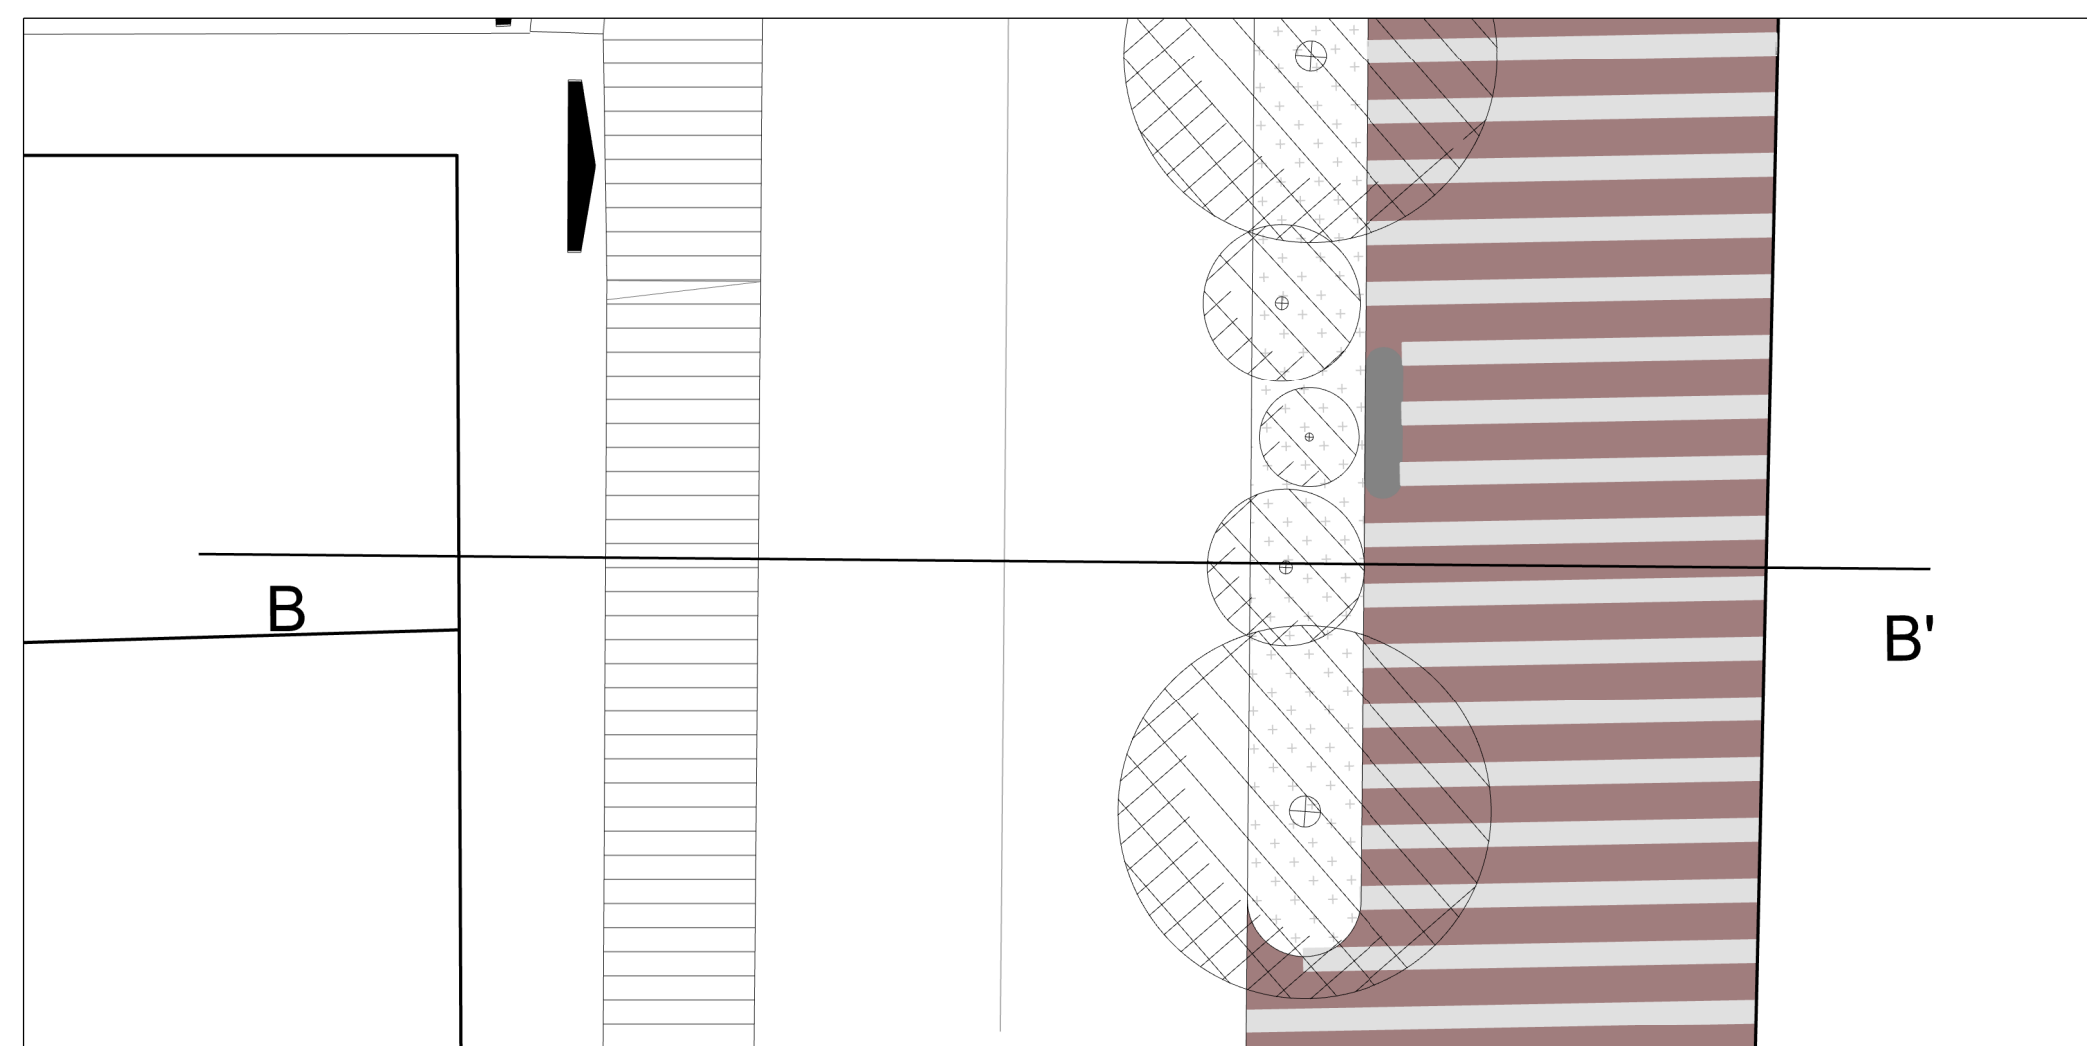

comune di  
**PRATO**  
Servizio Lavori Pubblici e Mobilità

Progetto:  
**PH386 - Comuni in pista**  
Realizzazione di nuova ciclabile di Via Galcanese  
LOTTO 1

Fase: **Progetto definitivo**      Codice progetto: **PH386**

Dirigente del Servizio: Arch. Riccardo Pallini

R.U.P.: **Geom. Gerarda Del Reno**      Codice elaborato: **PHPD\_01**

Progettisti: **Arch. Emanuele Barilli**      Oggetto: **planimetria generale stato di progetto**

Collaboratori: **Arch. Olivia Gori**  
**Arch. Elena Rosati**      Scala: **varie**

Revisione: **Rev. 01**      Verificatore: **Geom. Gerarda Del Reno**

Data: **Giugno 2022**      Cartella informativa: **Archivio progetto/PH386**



Firmato da:

**GERARDA DEL RENO**

codice fiscale DLRGRD59D41A509G

num.serie: 4956503281580774020

emesso da: ArubaPEC EU Qualified Certificates CA G1

valido dal 18/02/2022 al 06/12/2022