


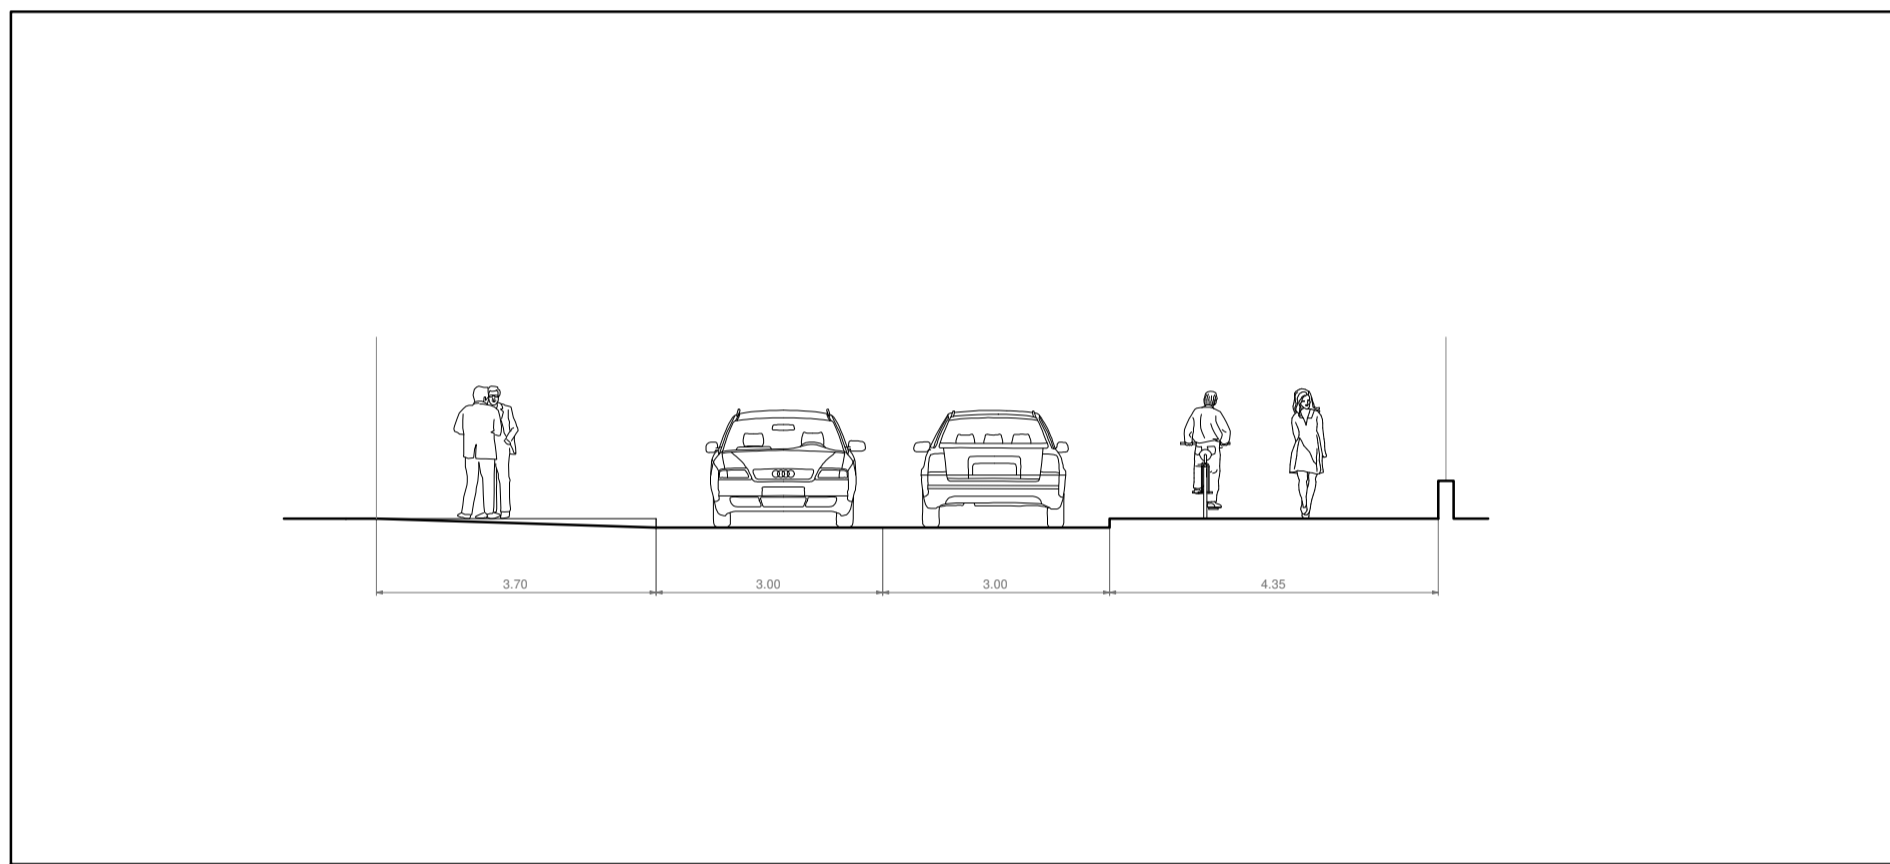


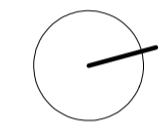


STATO DI PROGETTO, TRONCO E, scala 1:500

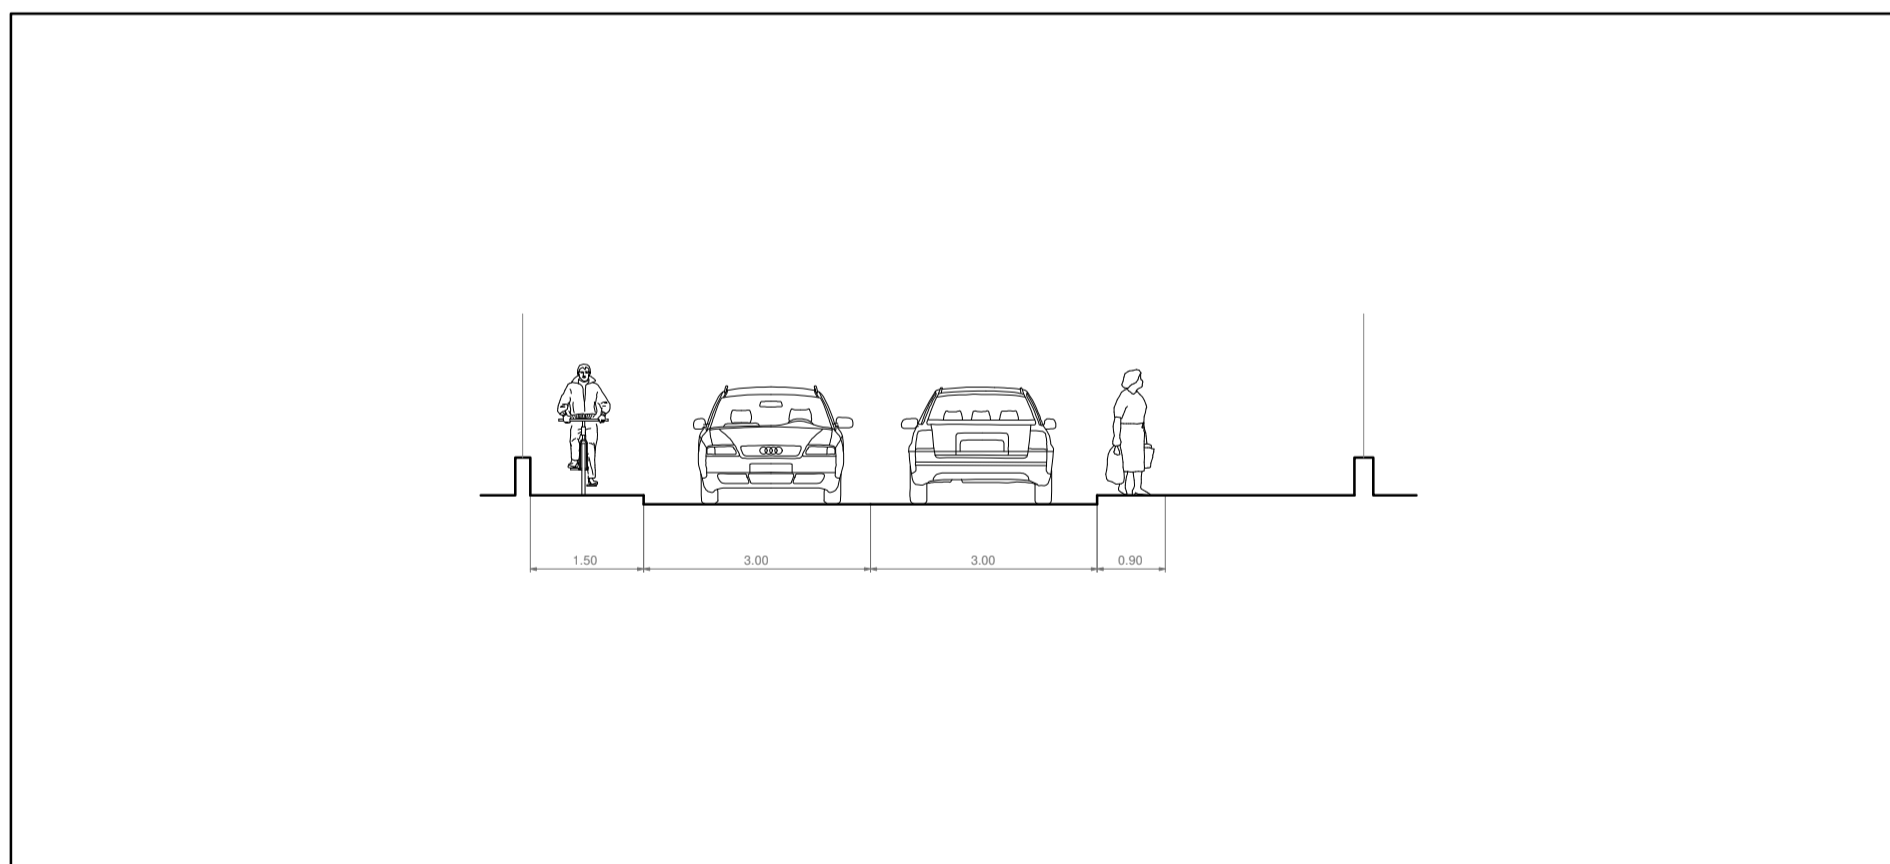

SEZIONE E-E' scala 1:100

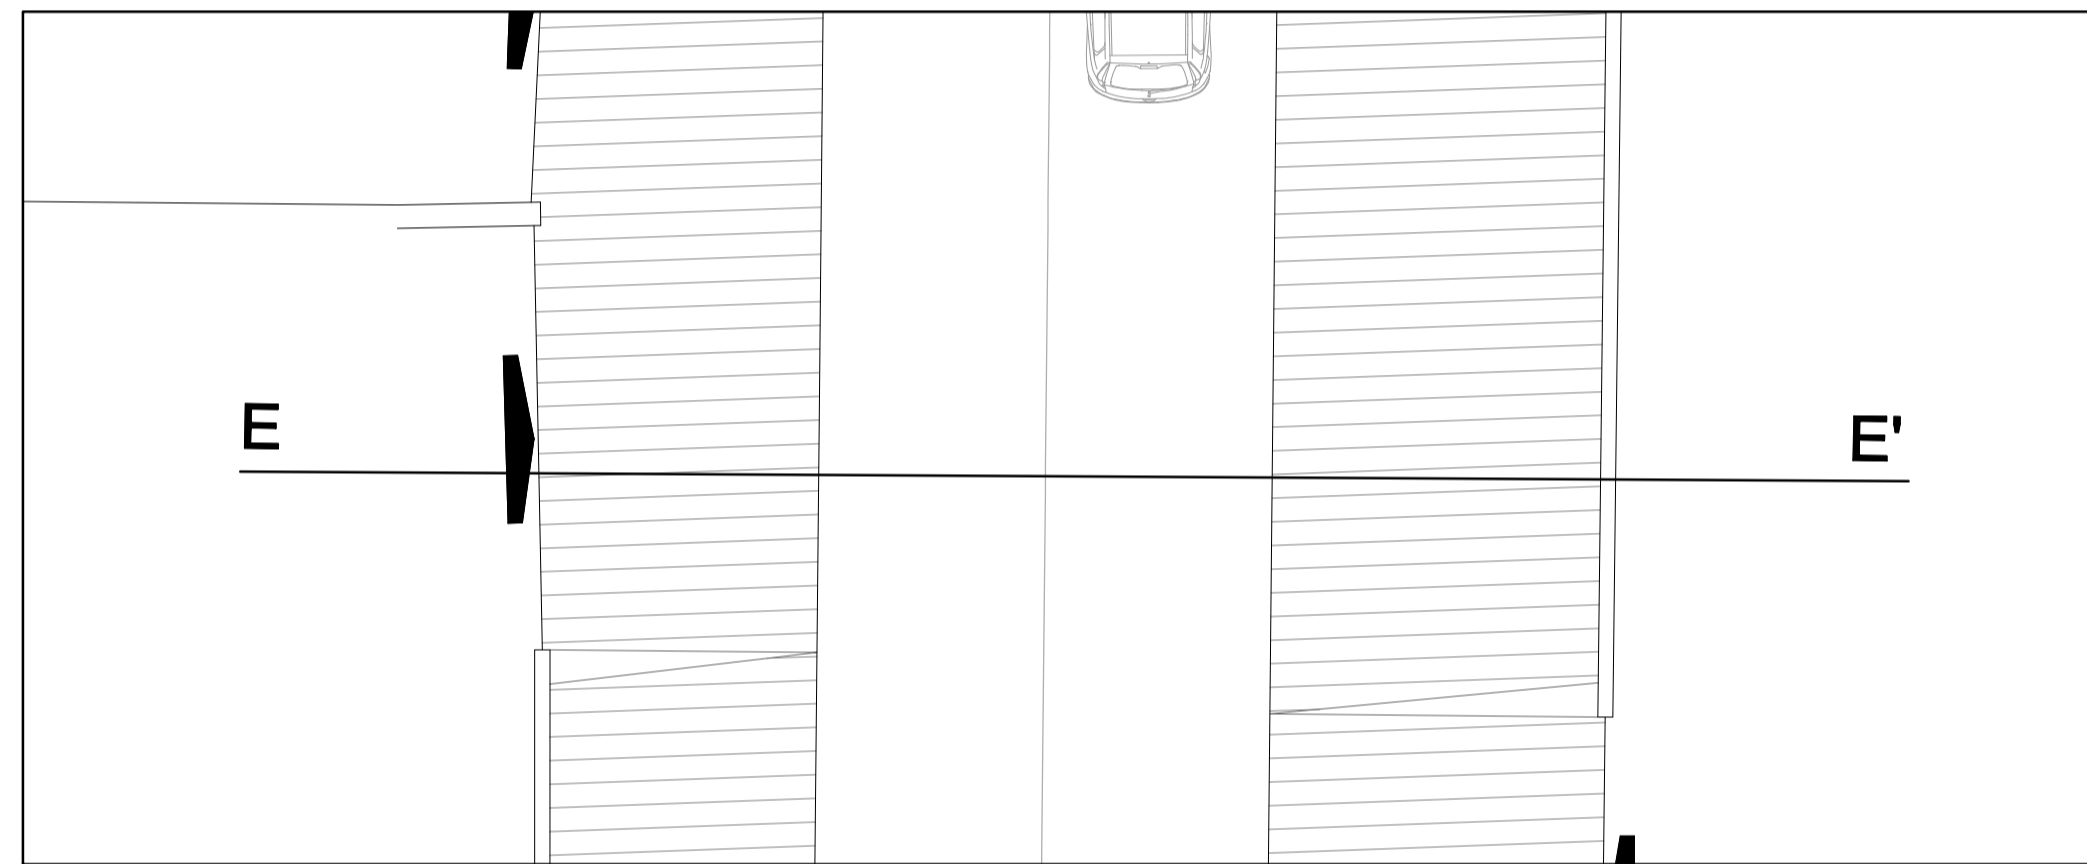

SEZIONE F-F' scala 1:100

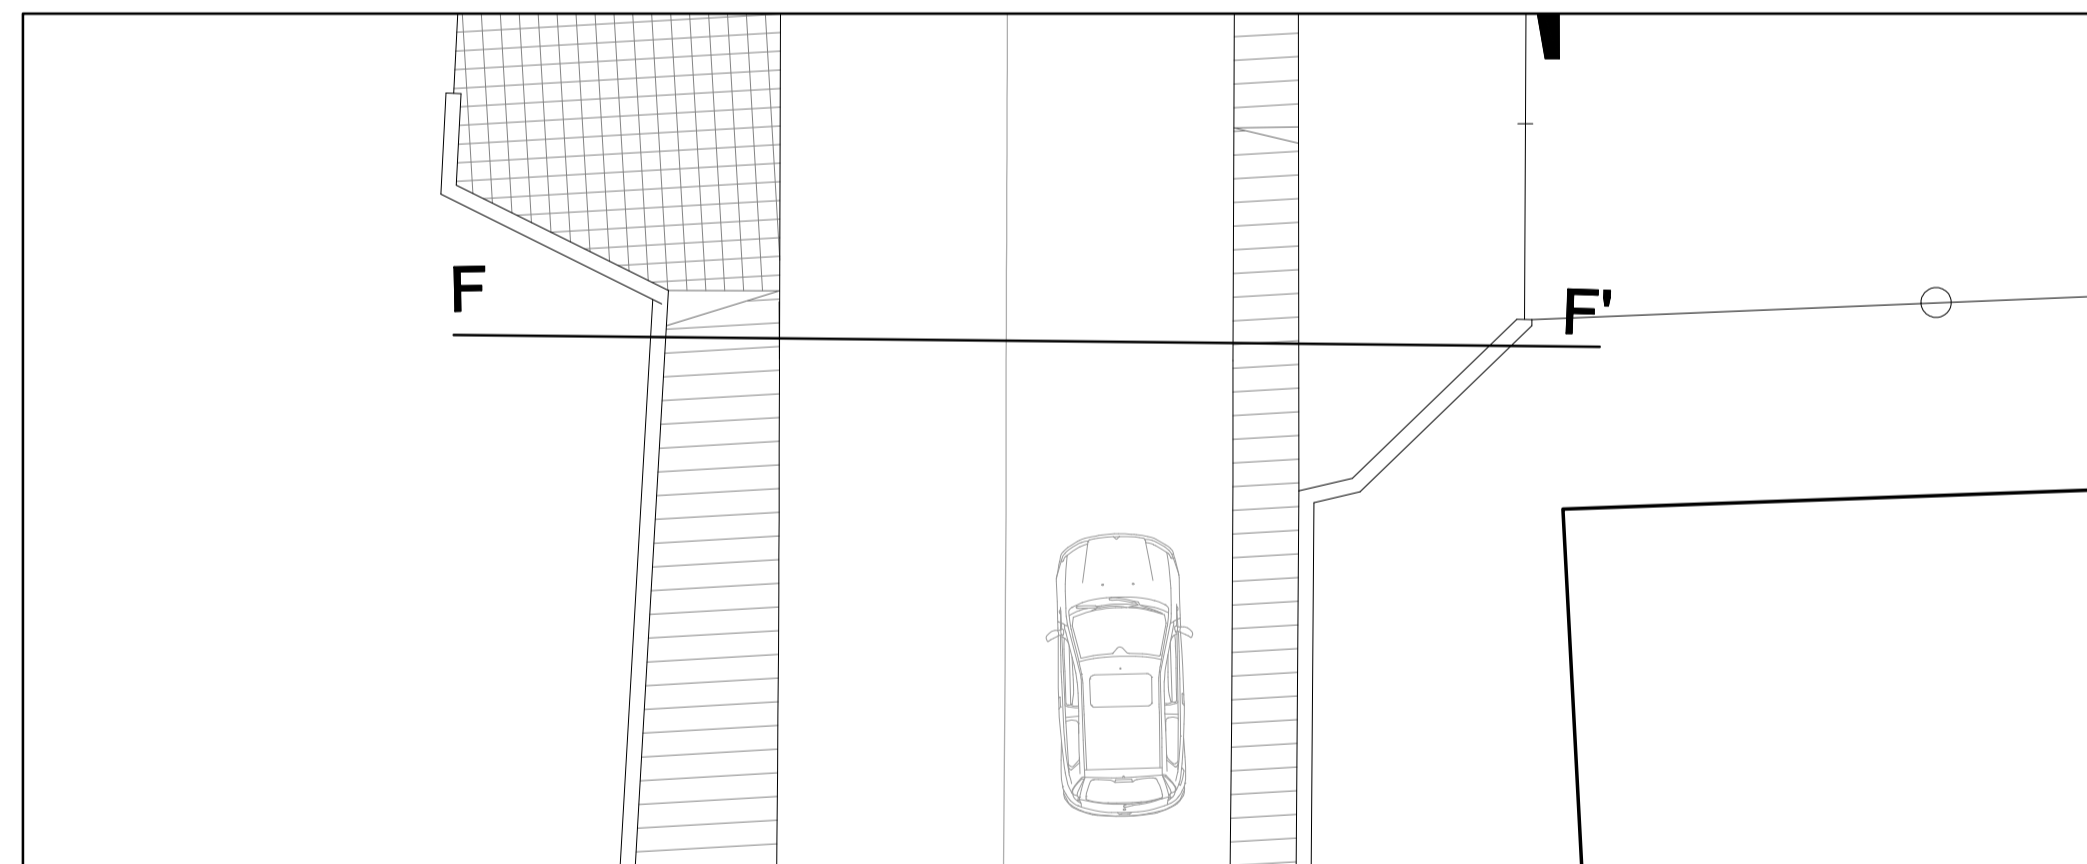

Progetto:
PH388 Comuni in pista Realizzazione di nuova ciclabile di Via Galcianese - Lotto 3

Fase:
Progetto definitivo

Codice progetto:
PH388

Dirigente del Servizio
Arch. Riccardo Pallini
 R.U.P.
 Geom. Gerarda Del Reno

Codice elaborato:
PHPD_01

Progettista
Arch. Emanuele Barili

Oggetto:
Tavola di progetto

Collaboratori
 Arch. Olivia Gori
 Arch. Elena Rosati

Scala:
varie

Revisione:
Rev. 01

Data:
Febbraio 2023

Cartella informativa:
 PHArchivioProgetti/PH388_ciclabile
 Galcianese lotto 3

Firmato da:

Gerarda Del Reno

codice fiscale DLRGRD59D41A509G

num.serie: 613960303214562621

emesso da: ArubaPEC EU Qualified Certificates CA G1

valido dal 06/12/2022 al 06/12/2025

Barili Emanuele

codice fiscale BRLMNL87B20D612N

num.serie: 74554873200058857857046102859620114950

emesso da: ArubaPEC S.p.A. NG CA 3

valido dal 30/03/2021 al 30/03/2024