Arch. Pietro Panerai
Prato, via Roma 481/o
335.6198221
C.F. PNRPTR81P25G999J
P.I. 02243900974
pietro@paneraigroup.it
pietro.panerai@archiworldpec.it

Tavola 7

EA 01 - EA 02
Planimetria generale di rilievo e sezioni

Rapp. 1:250

Piano Attuativo
Area AT5_19 e cessione dell'area AT4b_07 - per il trasferimento di un volume tra la via Rossini 60/74 e il viale Leonardo da Vinci

Piera Anzilotti
Via Gioberti, 5, Prato
NZL PFR 38E69 G491Z

Massimo Magnolfi
Via B. Buozzi, 19, Prato
MGN MSM 59E20 G999P

Michele Magnolfi
Via Vivaldi, 8, Montemurlo
MGN MHL 68S07 D612E

- *Confine particellare della proprietà*
- *Non sono presenti elettrodotti*
- *Vecchie alberature di essenze pregiate*
- *Pubblica illuminazione*
- *Sfiati SNAM (linea ipogea)*
- *Pali pubblicità*
- *Recinzioni precarie di orti estemporanei*

- Particelle di proprietà rilevate strumentalmente
- Linea del frazionamento per la costruzione della via della Solidarietà. I punti in curva sono indicati con la lettera R
- Marciapiede

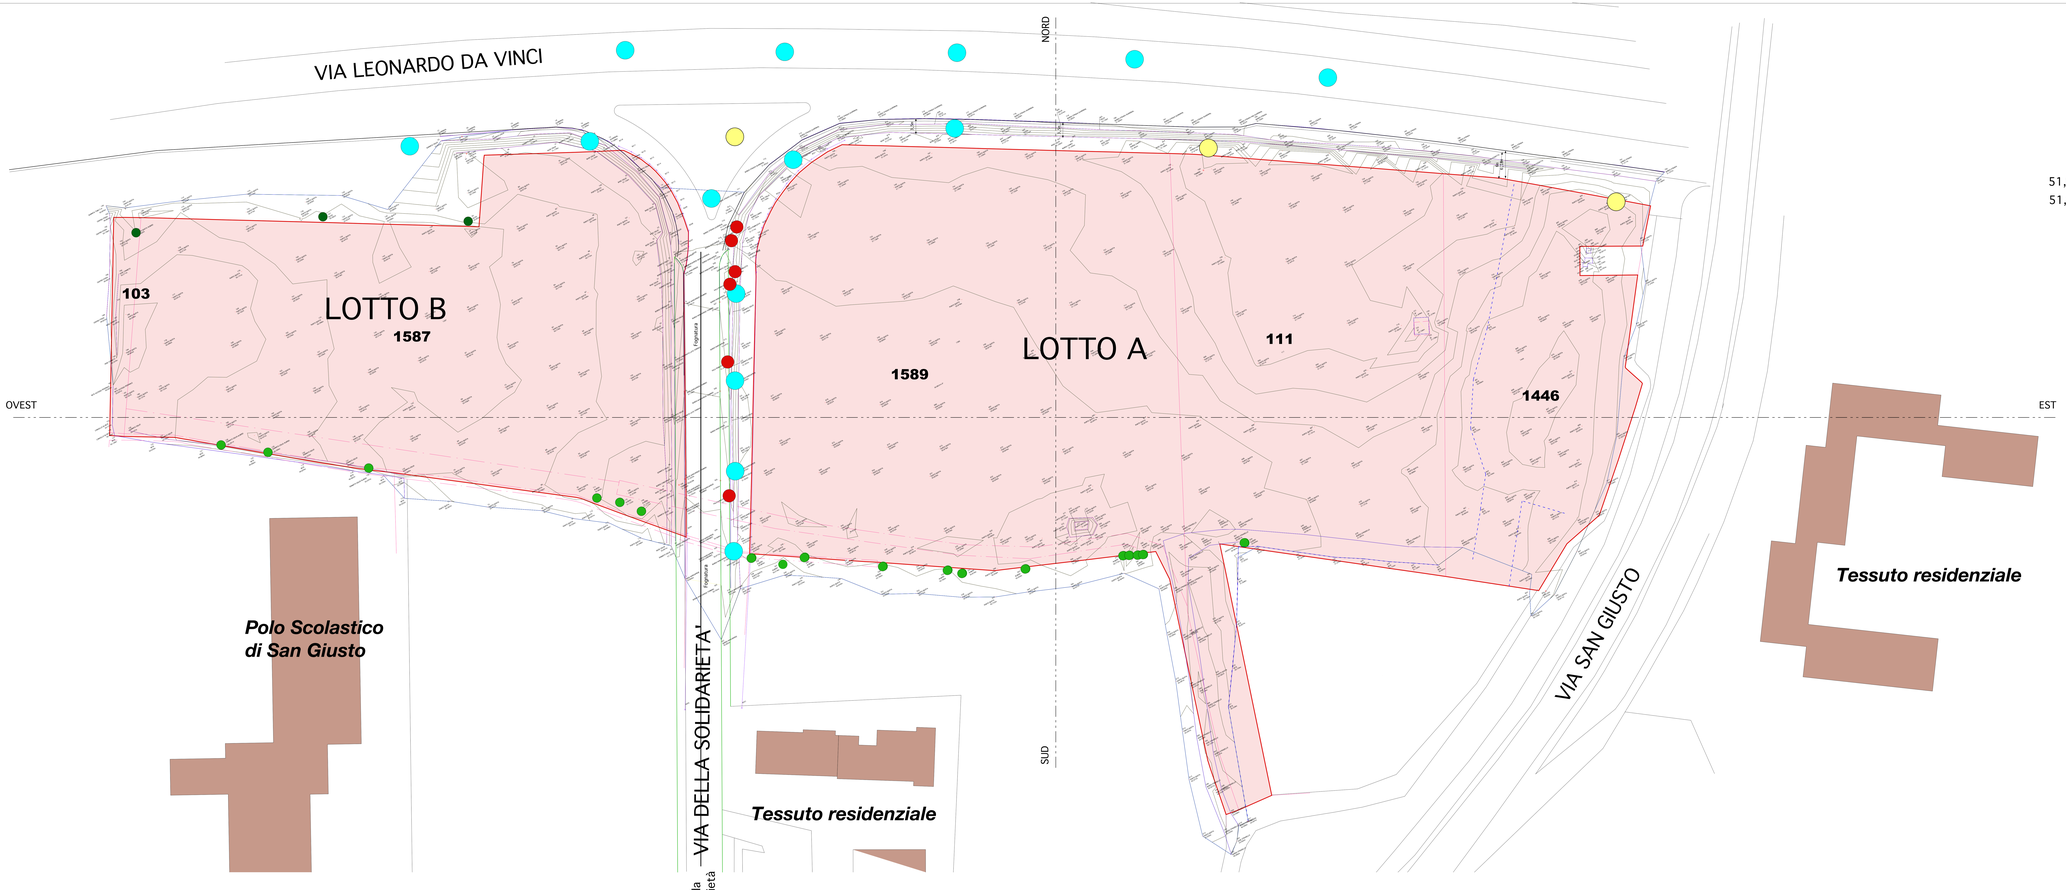

SEZIONE NORD/SUD - RAPP 10:250

SEZIONE OVEST/EST - RAPP. 1:250

Firmato da:

PIETRO PANERAI
codice fiscale PNRPTR81P25G999J
num.serie: 23248248
emesso da: InfoCert Firma Qualificata 2
valido dal 29/09/2021 al 29/10/2024