COMUNE DI PRATO
Provincia di Prato

Cambio di destinazione d'uso da rurale a civile abitazione e commerciale di fabbricato posto in Prato, via di Bogaia snc

Proprietari:

CIOTTOLI MARCO
Via Guarducci n.c. 23 - Prato
c.f. CTT MRC 66E31 G999U

YANG LIANG
Via Palagetta n.c. 64 - Prato
c.f. YNG LNG 86T02 Z126T

NI CHAOLE
Via Giovanni Miniati n.c. 46 - Prato
c.f. NIX CHL 72E26 Z210E

Il Progettista
Ing. Alessandro Valdambrini
Via Senio n° 80 - 59100 Prato
c.f. VLD LSN 63L14 G999X

Il Progettista
Geom. Antonio DE COTIIS
Via Bologna n° 194 - 59100 Prato
c.f. DCT NTN 68C23 G999B

OGGETTO :

TRATTO 2-3

SCALA
1:200

TAVOLA
EU 04

EU - PLANIMETRIA STATO SOVRAPPOSTO

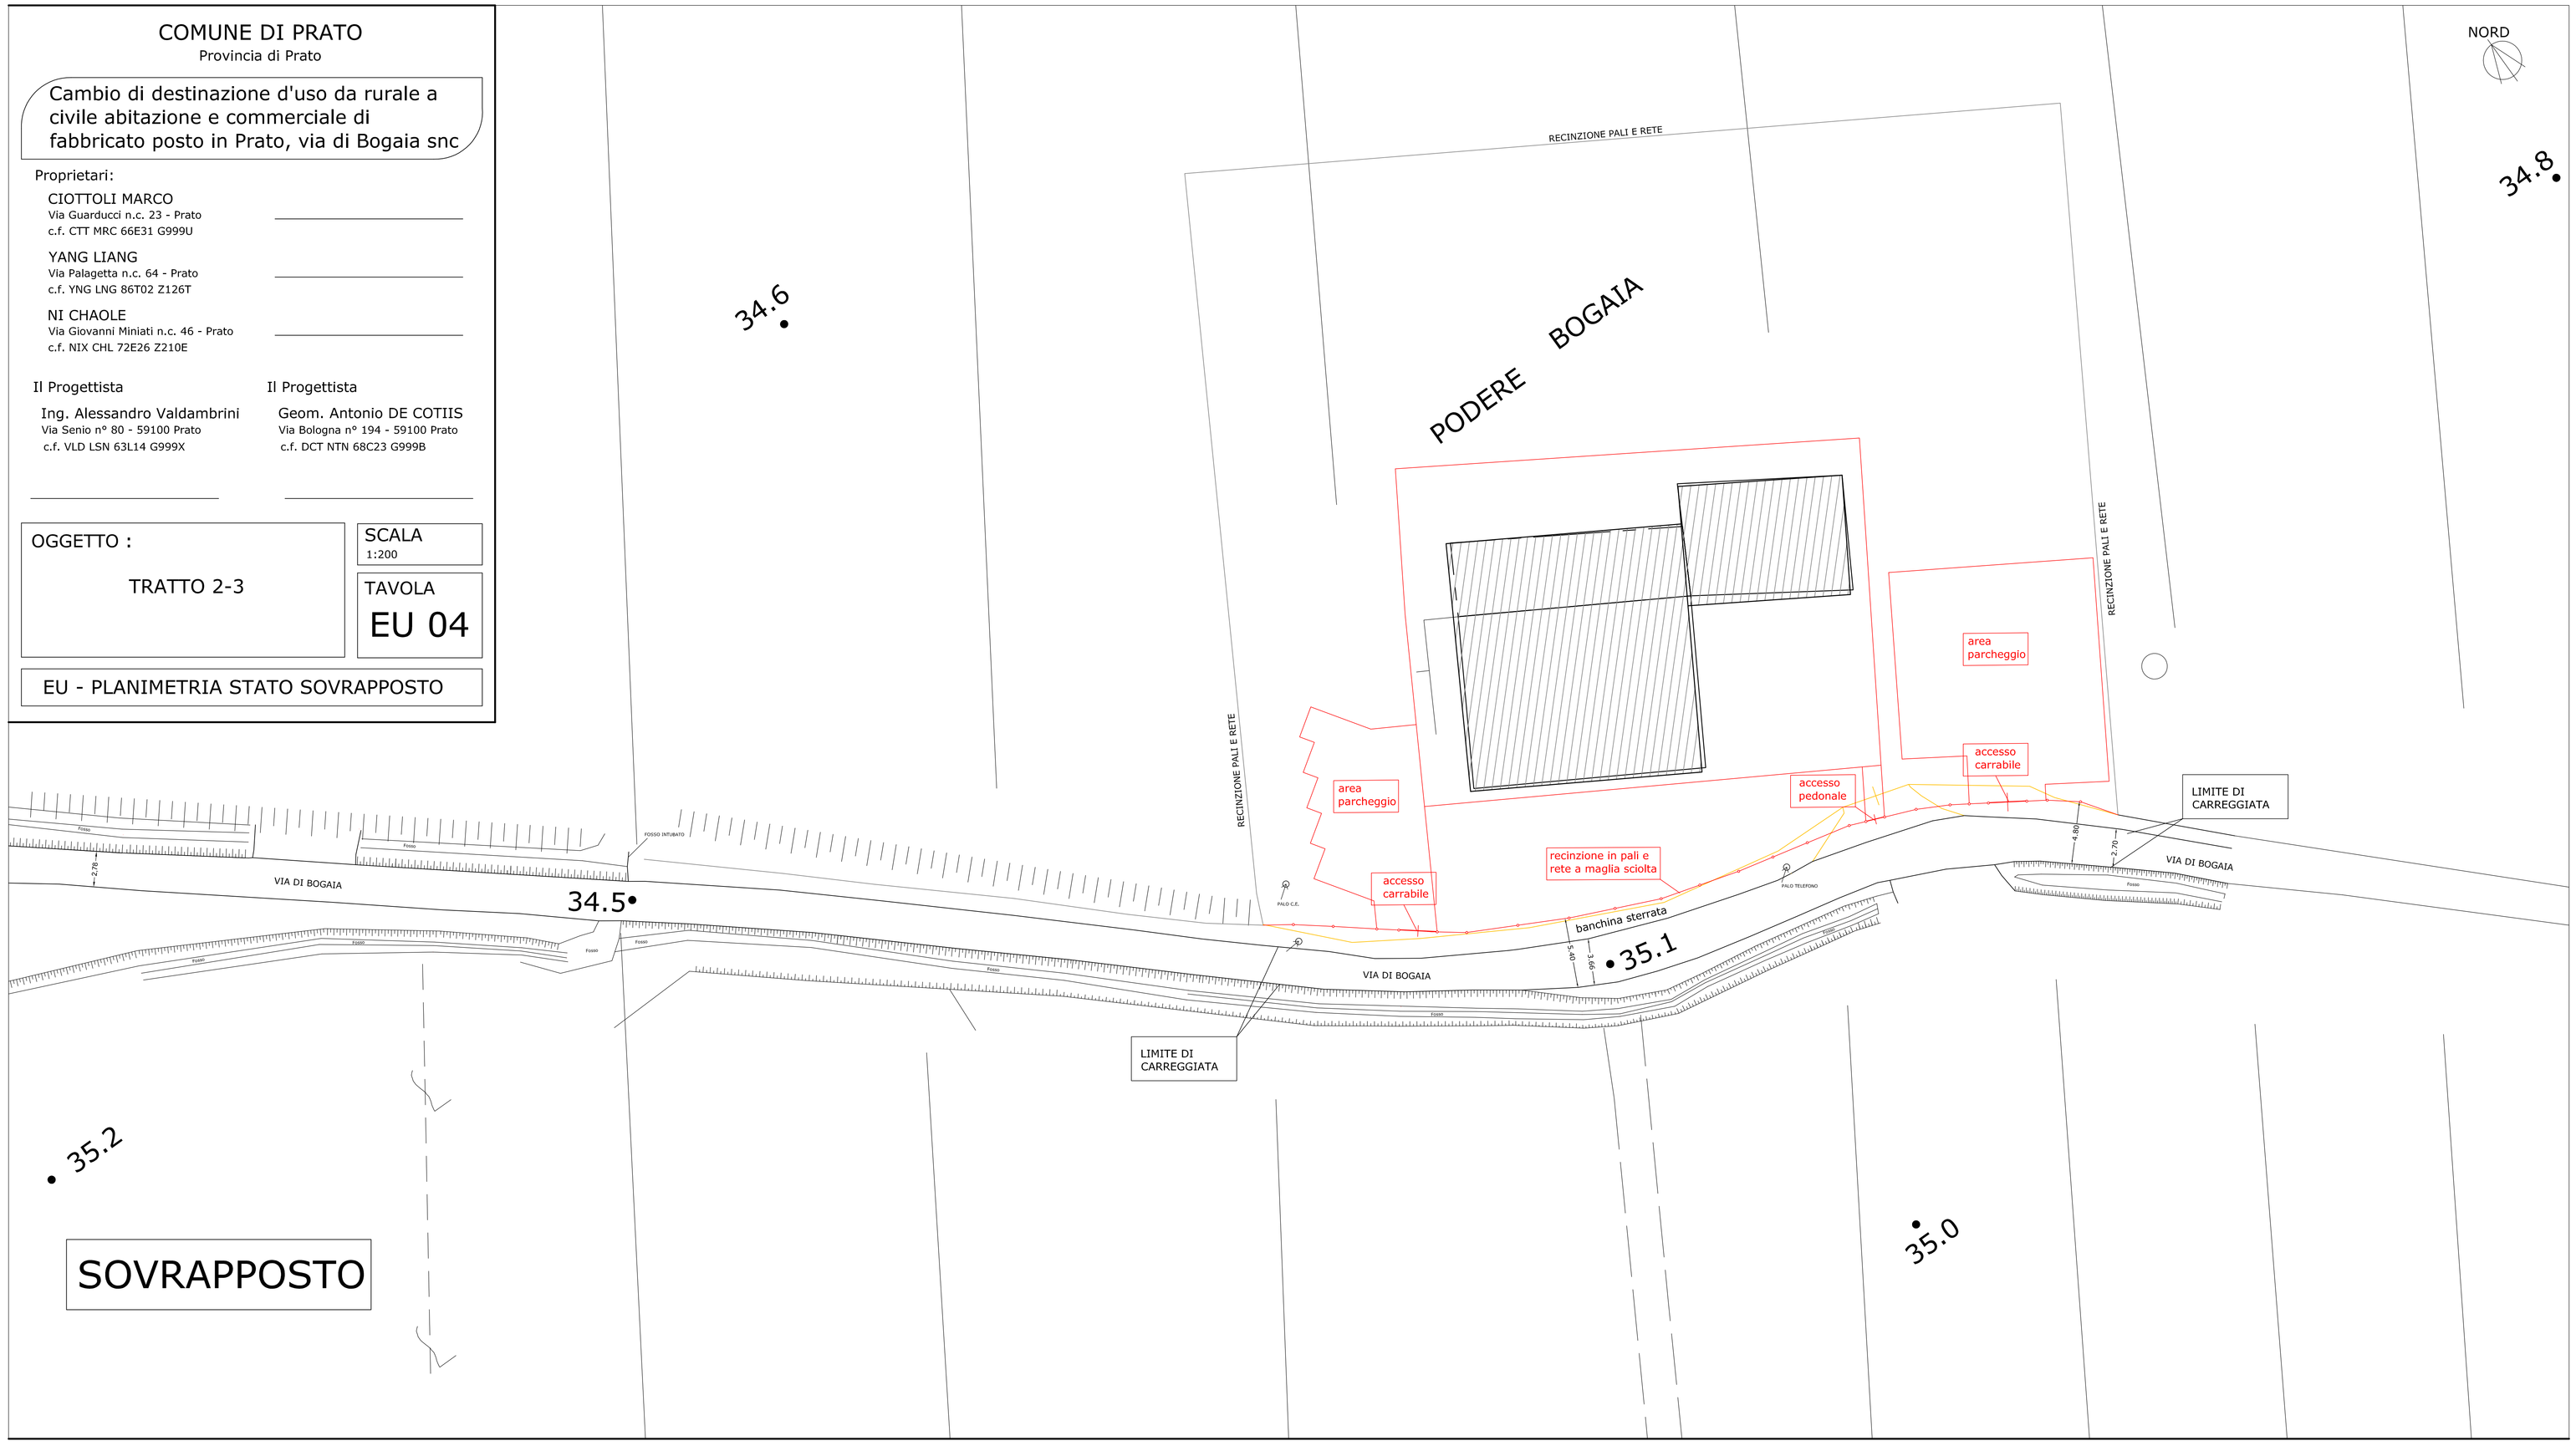

Firmato da:

Valdambrini Alessandro
codice fiscale VLDLSN63L14G999X
num.serie: 439305477286325324177620037415810606 97
emesso da: ArubaPEC S.p.A. NG CA 3
valido dal 02/10/2020 al 03/10/2023

DE COTIIS ANTONIO
codice fiscale DCTNTN68C23G999B
num.serie: 1100894
emesso da: InfoCamere Qualified Electronic Signature CA
valido dal 21/01/2022 al 21/01/2025