

PIANO DI RECUPERO

PIANO ATTUATIVO PER LA SISTEMAZIONE URBANISTICA DI UN'AREA POSTA IN PRATO LOCALITA' SAN GIORGIO A COLONICA VIA DELLE RUOTE ANGOLO VIA DELL'OLMO PROGETTO PER LA COSTRUZIONE DI RESIDENZA

COMMITTENTE:  
DI PAOLA COSTRUZIONI Srl.  
cod. fisc. 03736640487  
IMMOBILIARE CERI Srl.  
cod. fisc. 01727480970

Oggetto: PLANIMETRIA DELLO STATO SOVRAPPOSTO DELLE URBANIZZAZIONI PRIMARIE - VERDE E PARCHEGGI PUBBLICI E PRIVATI -

Scala: 1:200  
Stato: SOVRAPPOSTO

PROGETTISTI:  
Arch. Daniele Martini  
Via B. Buozzi n° 16, Prato  
cod. fisc. MRT DNL 45C17 D6120  
mail: studiomartindaniele@gmail.com

Geom. Stefano Poccianti  
Via A. de Gasperi n° 39, Prato  
cod. fisc. PCC SFN 75B16 G999T  
mail: geompoccianti@hotmail.com


TAVOLA  
**EU04**

Data: 10.11.2021

LEGENDA

- CADITOIE
- CORPO ILLUMINANTE
- colonnine elettriche per ricarica veicoli DPR 380/2001

LIMITE AREA TERRITORIALE DI PROPRIETA'

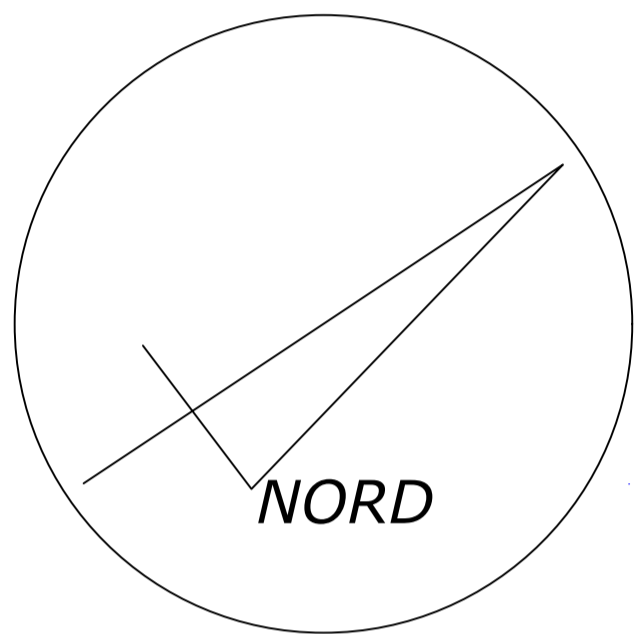

Firmato da:

**MARTINI DANIELE**

codice fiscale MRTDNL45C17D612O

num.serie: 103929297755656904081515714688108560816

emesso da: ArubaPEC S.p.A. NG CA 3

valido dal 22/04/2020 al 23/04/2023

**POCCIANI STEFANO**

codice fiscale PCCSFN75B16G999T

num.serie: 10243556112535262946748305771382225473

emesso da: ArubaPEC S.p.A. NG CA 3

valido dal 03/12/2020 al 04/12/2025