COMUNE DI PRATO

Piano attuativo dell'area di trasformazione AT2b_10 via Gian Battista Vico-La Macine Prato

RICHIEDENTE: PIDA S.P.A.
Via Salvador Allende 19/G1, 50127 Firenze

PROGETTO: Ing. Federico Mazzoni
Barili & Mazzoni Associati

OGGETTO:
Progetto - sezioni e prospetti
scala 1:200

DICEMBRE 2022

EP 02

BARILI & MAZZONI ASSOCIATI
PRATO - Via F.lli Giachetti n°28/3 - Tel. e Fax (0574) 606329/607677 - Cod. Fisc. e Part. Iva 01692350976

Prospetto SUD-OVEST scala 1:200

Prospetto lato fosso scala 1:200

Sezione CC scala 1:200

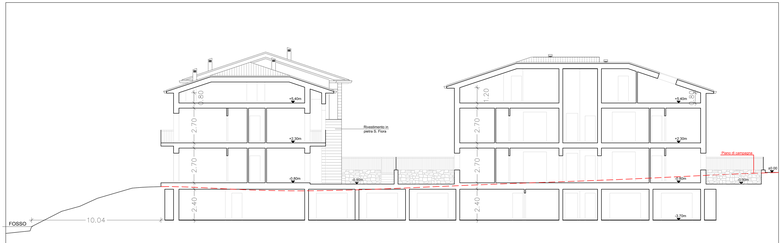

Sezione BB scala 1:200

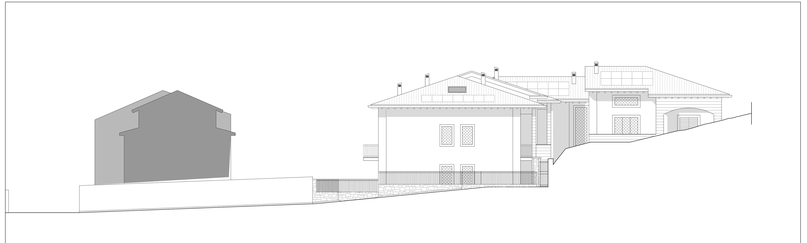

Prospetto SUD EST (D.D) - lato strada - scala 1:200

Firmato da:

Mazzoni Federico
codice fiscale MZZFRC55E20G999M
num.serie: 22026995650412960774303633816456176991
emesso da: ArubaPEC S.p.A. NG CA 3
valido dal 21/04/2020 al 22/04/2023