



N.1



N.2



N.3



N.4



N.5



N.6




N.7



N.8

NAVIGATORE

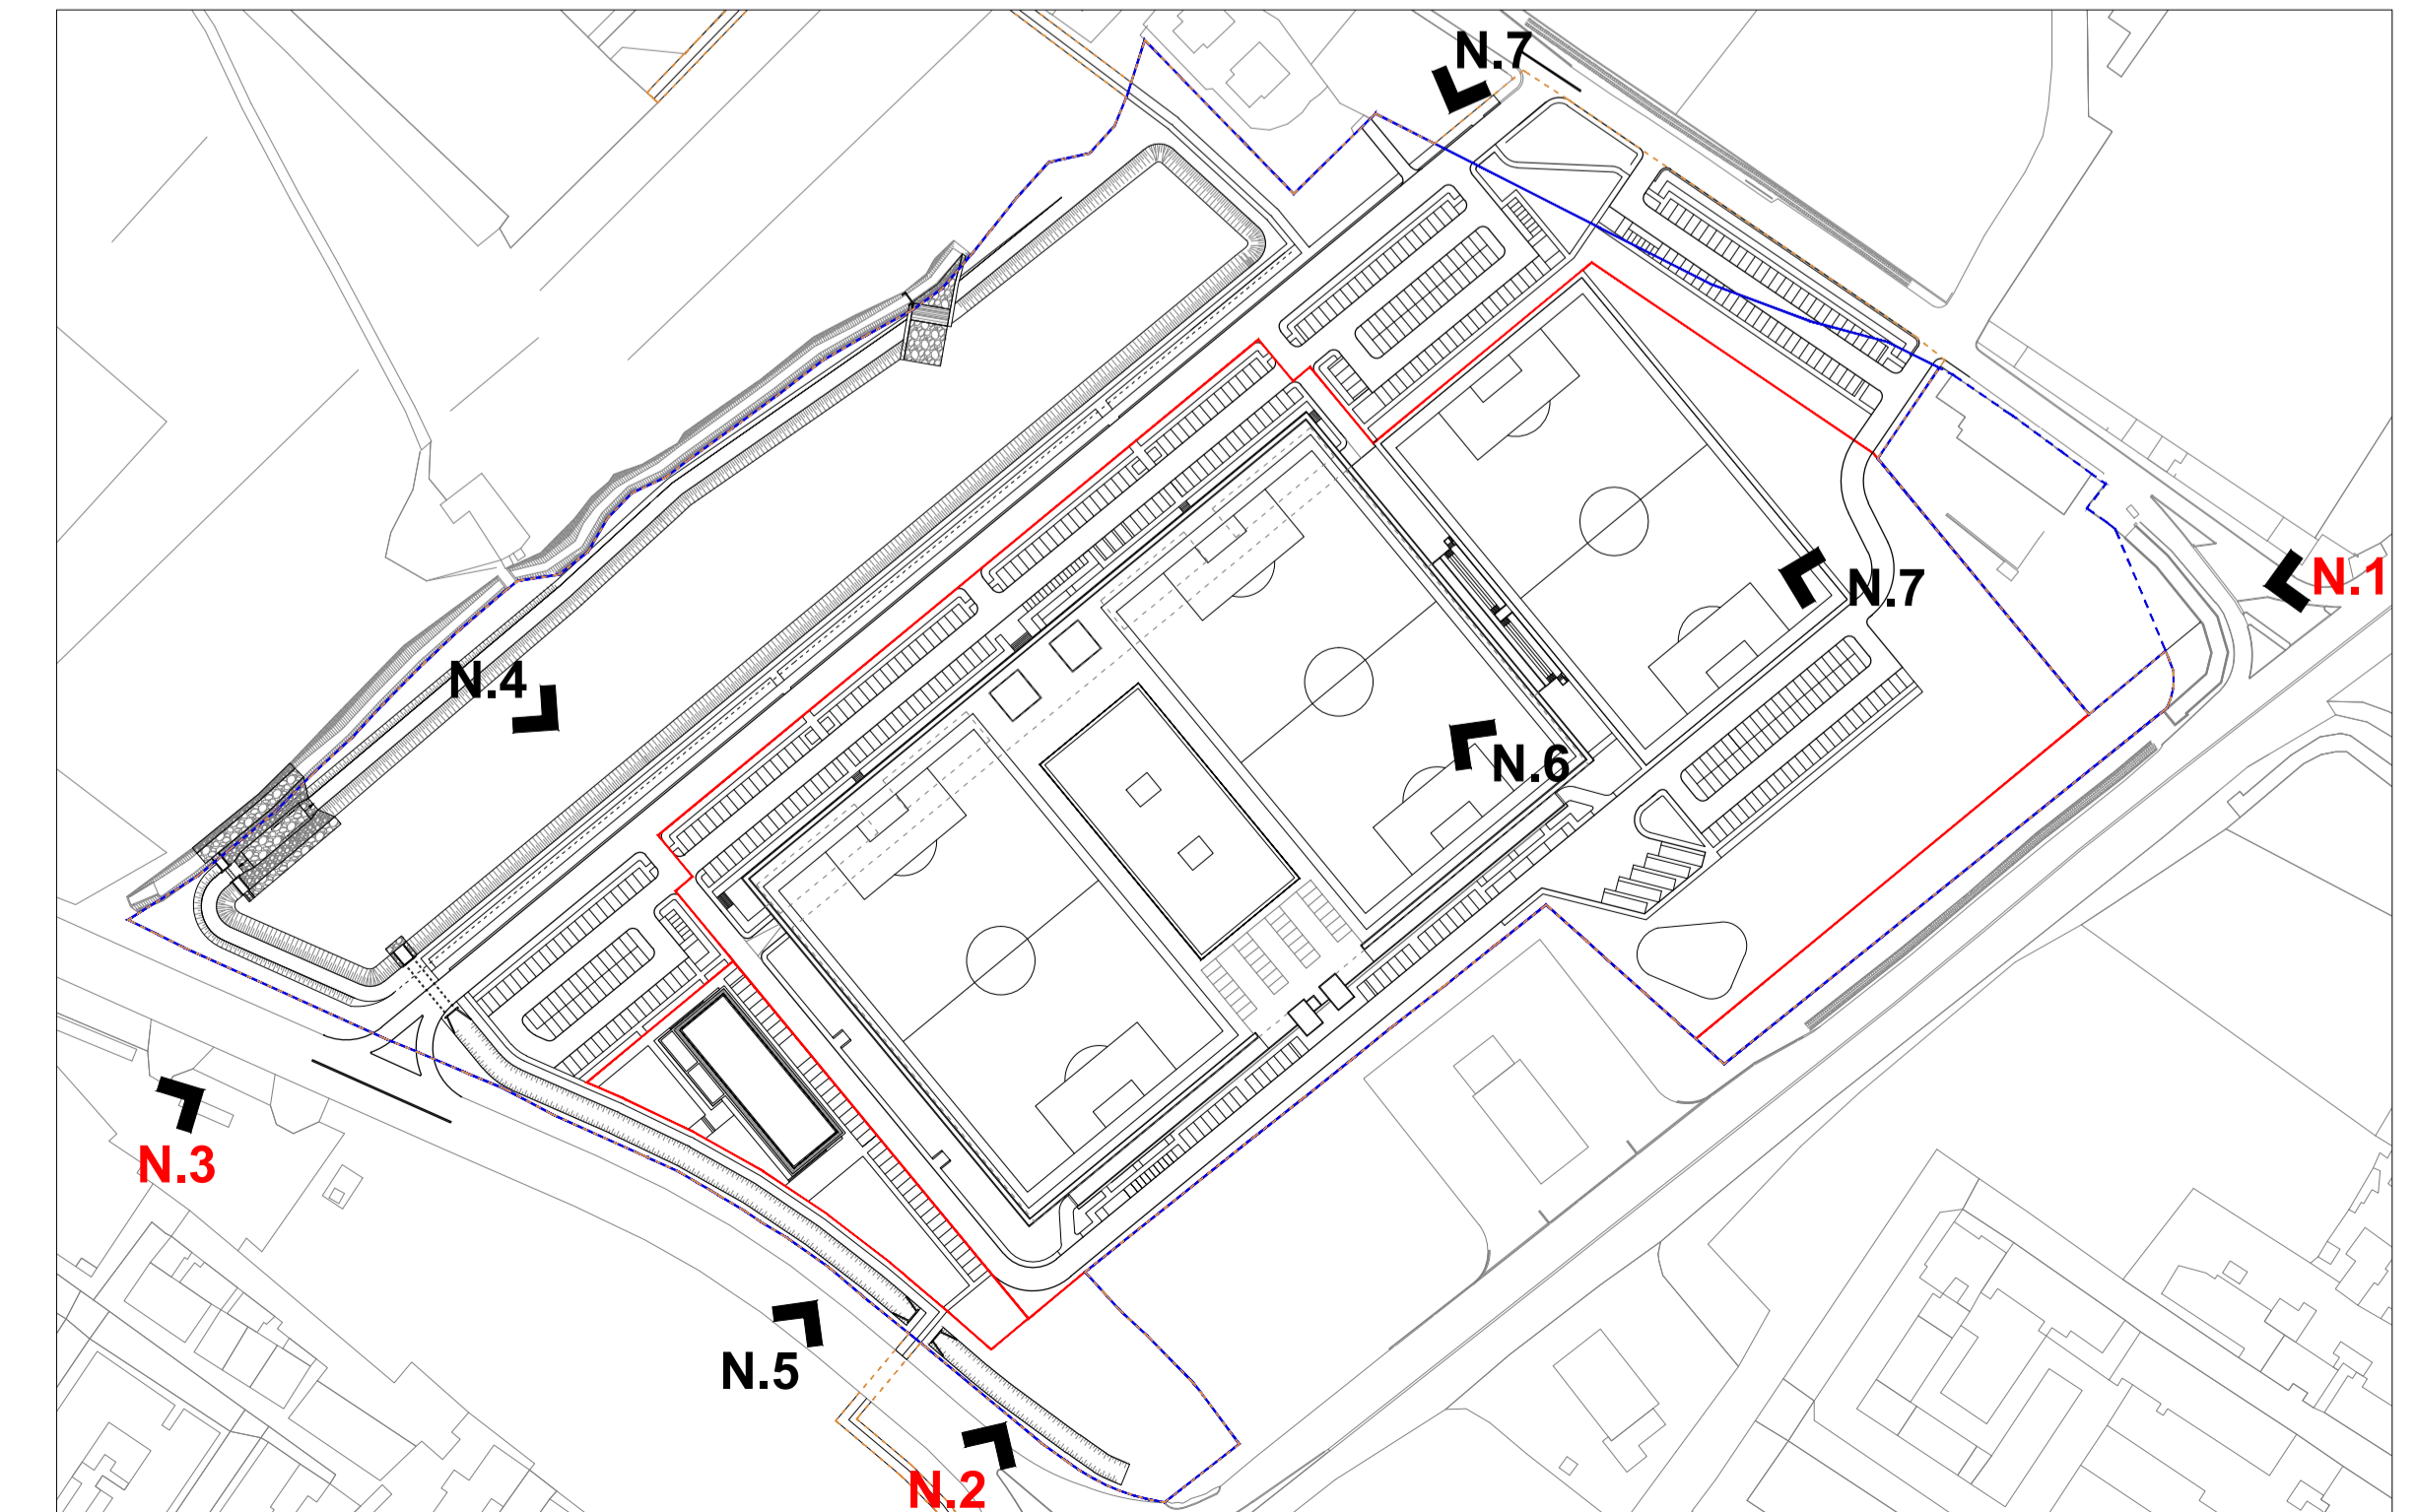

- FOTOINSERIMENTI:
N.1
N.2
N.3
- VISTE RENDER:
 N.4
 N.5
 N.6
 N.7
 N.8

COMUNE DI PRATO

PRESENTAZIONE STUDIO DI FATTIBILITÀ
 Al sensi dell'art. 1, comma 304, lettera a),
 della Legge 27 Dicembre 2013, n. 147 e ss.mm.ii.

PROGETTO DI COMPENDIO IMMOBILIARE A PREVALENTE DESTINAZIONE SPORTIVA
 DENOMINATO "ORATORIO DELLO SPORT"
 DA PREVEDERSI IN UN'AREA DEL COMUNE DI PRATO, LOC.T.A CHIESANUOVA,
 POSTA TRA VIA MELIS FEDERIGO E VIA MONTALESE, VIALE NAM-DINH E VIA DELLA PACE

SEZIONE EP - ELABORATI STATO DI PROGETTO

FAIPO S.r.l. A.C. PRATO SSD a r.l.
Via della Pace, 30 - 52010 Prato (PT) C.F. - P.IVA 04821000717 Via Fieschi, 10 - 52010 Prato (PT) C.F. - P.IVA 04821000717

PROJECT MANAGEMENT	EDISISTEM S.r.l.
PROGETTAZIONE URBANISTICA	ARCH. GIOVANNI VALENTINI
PROGETTAZIONE ARCHITETTONICA	ARCH. MARCO VALENTINI ARCH. RACHELE BELLI
COLLABORAZIONE PROGETTAZIONE	ARCH. GIANLUCA STEFANNI
PROGETTAZIONE OPERE DI URBANIZZAZIONE	AL INGEGNERIA
PROGETTAZIONE OPERE IDRAULICHE	ING. DAVID MALOSSI
PROGETTAZIONE OPERE A VERDE	INLAND
CONSULENZA PAESAGGISTICA	ARCH. ANDREA MELI PAES. CATERINA BIANCOLI
PROGETTAZIONE IMPIANTI	ING. MASSIMO DE MASI
PREVISIONE INCENDI	ING. MASSIMO DE MASI
ACUSTICA	ING. MASSIMO DE MASI
SECUREZZA	GEOM. JACOPO CARLI
STUDIO DI PREFATTIBILITÀ AMBIENTALE	SINERGIA S.r.l.s.
CONSULENZA GEOLOGICA, GEOTECNICA E IDROGEOLOGICA	GEOL. LUCA GARDONE GEOL. EMANUELE MONTINI
STUDIO DEL TRAFFICO E DELLA MOBILITÀ	TAGES Bco. Coop.
CONSULENZA LEGALE	STUDIO LEGALE ASSOCIATO MORICELLI BIANCHI RIGHI TRISANI
CONSULENZA FINANZIARIA	INGEGNERIA FINANZA E INNOVAZIONE

ELABORATO
 FOTOINSERIMENTI E RENDER **EP 04**

REVISIONE	DESCRIZIONE	DATA
-	Presentazione Studio di Fattibilità	Giugno 2022
01	Integrazioni a seguito di pareri e richieste Conferenza dei Servizi Preliminare	Dicembre 2022