

# COMUNE DI PRATO

## PRESENTAZIONE STUDIO DI FATTIBILITÀ

Ai sensi dell'art. 1, comma 304, lettera a),  
della Legge 27 Dicembre 2013, n. 147 e ss.mm.ii.

PROGETTO DI COMPENDIO IMMOBILIARE A PREVALENTE DESTINAZIONE SPORTIVA  
DENOMINATO "ORATORIO DELLO SPORT"  
DA PREVEDERSI IN UN'AREA DEL COMUNE DI PRATO, LOC. TÀ CHIESANUOVA,  
POSTA TRA VIA MELIS FEDERIGO E VIA MONTALESE, VIALE NAM-DINH E VIA DELLA PACE

### SEZIONE EU - OPERE DI URBANIZZAZIONE

PROVENIENTE

**FAIPO S.r.l.**

Via Pier della Francesca, 39 - 59100 Prato (PO)  
C.F. P. IVA 02462100971

**A.C. PRATO SSD a r.l.**

Via Tacca, 29 - 59100 Prato (PO)  
C.F. 84000130488 - P.IVA 00335970976

#### PROJECT MANAGEMENT

EDISISTEM S.r.l.

#### PROGETTAZIONE URBANISTICA

ARCH. GIOVANNI VALENTINI

#### PROGETTAZIONE ARCHITETTONICA

ARCH. MARCO VALENTINI

#### COLLABORAZIONE PROGETTAZIONE

ARCH. GIANLUCA STEFANINI

#### PROGETTAZIONE OPERE DI URBANIZZAZIONE

AA INGEGNERIA

#### PROGETTAZIONE OPERE IDRAULICHE

ING. DAVID MALOSSI

#### PROGETTAZIONE OPERE A VERDE

INLAND

#### CONSULENZA PAESAGGISTICA

ARCH. ANDREA MELI

#### PROGETTAZIONE IMPIANTI

PAES. CATERINA BIANCOLI

#### PREVENZIONE INCENDI

ING. MASSIMO DE MASI

#### ACUSTICA

GEOM. JACOPO CARLI

#### STUDIO DI PREFATTIBILITÀ AMBIENTALE

SINERGIA S.r.l.

#### CONSULENZA GEOLOGICA, GEOTECNICA E IDROGEOLOGICA

GEOL. LUCA GARDONE

#### STUDIO DEL TRAFFICO E DELLA MOBILITÀ

GEOL. EMANUELE MONTINI

#### CONSULENZA LEGALE

TAGES Soc. Coop.

#### CONSULENZA FINANZIARIA

STUDIO LEGALE ASSOCIATO MORIBDELLI BRUNI RIGHI TRAMIA

#### INIZIATIVA FINANZA E INNOVAZIONE

ING. DAVID MALOSSI

#### ELABORATO

SCALA - 1:1.000

#### PLANIMETRIA FOGNATURA NERA

## EU 03

REVISIONE	DESCRIZIONE	DATA
REV_01	Presentazione Studio di Fattibilità	Giugno 2022
	Integratori post parenti enti	Dicembre 2022

**LEGENDA**

- FOGNA NERA DI PROGETTO
- FOGNA NERA ESISTENTE
- COLLETTORE FOGNARIO VELLA
- ALLACCIO FOGNARIO ESISTENTE
- FOGNA METEORICA ESISTENTE
- x- FOGNA OGGETTO DI DEMOLIZIONE

**SCHEMA FOGNA NERA**

A - Derivatore acque nere con collettamento della magra verso il punto B; in caso di piena dovrà scolare nel Fosso Vella

B - Punto di raccolta delle acque nere provenienti dal punto A e dal punto C


C - Intercettazione fognatura di via Montalese con collettamento della magra verso il punto B; in caso di piena dovrà scolare nel Fosso Vella

D - Pozzetto di fine tratto fogna su nuova viabilità e inizio tratto fogna lungo via della Pace

E - Immissione nella fogna esistente di via Castagnevizza

F - Scolmatore di piena con sostituzione e inversione della condotta fognaria nel tratto di via Pistolesse con collettamento verso il punto G

G - Immissione nella fogna esistente di via A. Scarlati

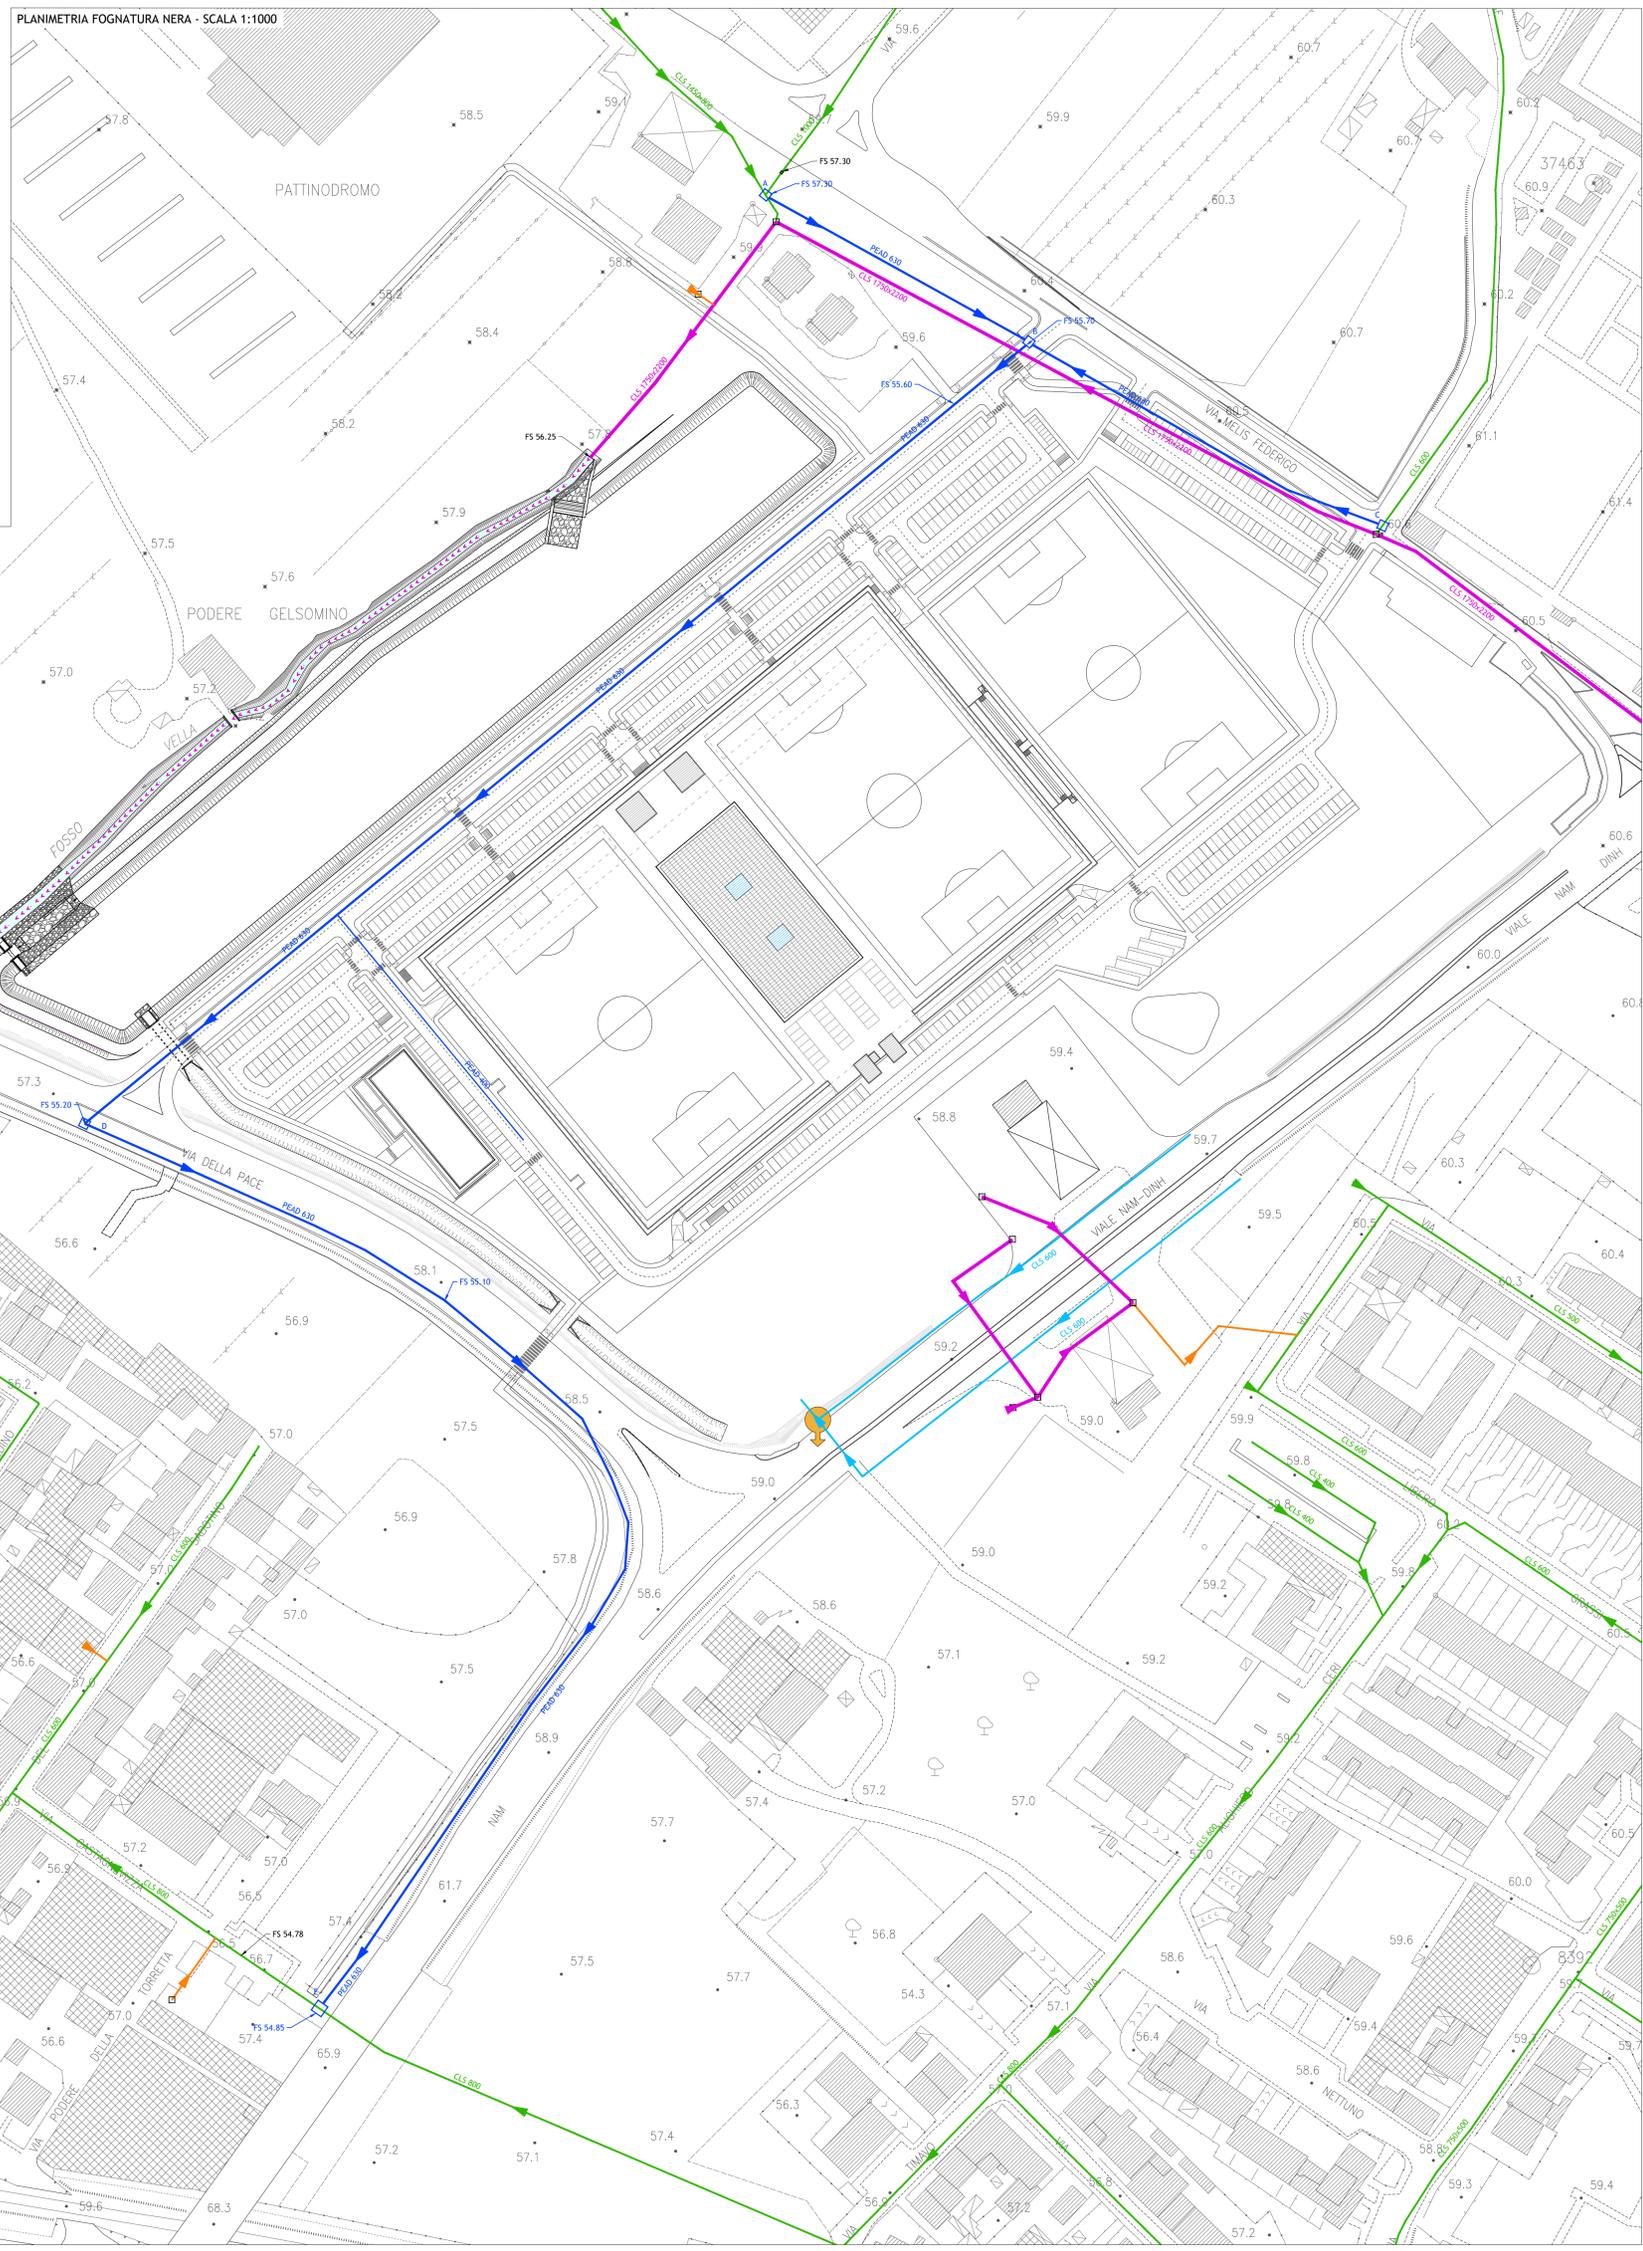

Firmato da:

**Malossi David**

codice fiscale MLSDVD76B21G999J

num.serie: 131759862916025838641378827374596110287

emesso da: ArubaPEC S.p.A. NG CA 3

valido dal 06/10/2020 al 07/10/2023