

COMUNE DI PRATO

PRESENTAZIONE STUDIO DI FATTIBILITÀ

Ai sensi dell'art. 1, comma 304, lettera a),
della Legge 27 Dicembre 2013, n. 147 e ss.mm.ii.

PROGETTO DI COMPENDIO IMMOBILIARE A PREVALENTE DESTINAZIONE SPORTIVA
DENOMINATO "ORATORIO DELLO SPORT"
DA PREVEDERSI IN UN'AREA DEL COMUNE DI PRATO, LOC. T.À CHIESANUOVA,
POSTA TRA VIA MELIS FEDERIGO E VIA MONTALESE, VIALE NAM-DINH E VIA DELLA PACE

SEZIONE EU - OPERE DI URBANIZZAZIONE

PROPRIETÀ

FAIPO S.r.l.

Via Pisa 0064, Firenze, 59 - 59100 Prato (PO)
C.F. - P. IVA 02667100971

PROGETTISTA

A.C. PRATO SSD a r.l.

Via Tecca, 29 - 59100 Prato (PO)
C.F. 04000130968 - P. IVA 02030390976

PROJECT MANAGEMENT	EDISISTEM S.r.l.
PROGETTAZIONE URBANISTICA	ARCH. GIOVANNI VALENTINI
PROGETTAZIONE ARCHITETTONICA	ARCH. MARCO VALENTINI
	ARCH. RACHELE BELLI
COLLABORAZIONE PROGETTAZIONE	ARCH. GIANLUCA STEFANNI
PROGETTAZIONE OPERE DI URBANIZZAZIONE	AA INGEGNERIA
PROGETTAZIONE OPERE IDRAULICHE	ING. DAVID MALOSSO
PROGETTAZIONE OPERE A VERDE	INLAND
CONSULENZA PAESAGGISTICA	ARCH. ANDREA MELI
	PAES. CATERINA BIANCOLI
PROGETTAZIONE IMPIANTI	ING. MASSIMO DE MASI
PREVENZIONE INCENDI	
ACUSTICA	
SICUREZZA	GEOM. JACOPO CARLI
STUDIO DI PREFATTIBILITÀ AMBIENTALE	SINERGIA S.r.l.s
CONSULENZA GEOLOGICA, GEOTECNICA E IDROGEOLOGICA	GEOL. LUCA GARDONE
	GEOL. EMANUELE MONTINI
STUDIO DEL TRAFFICO E DELLA MOBILITÀ	TAGES Soc. Coop.
STUDIO LEGALE ASSOCIATO	MORBIDELLI BRUNI
CONSULENZA LEGALE	RICHI TRAINA
CONSULENZA FINANZIARIA	INIZIATIVA
	FINANZA E INNOVAZIONE

ELABORATO


SCALA: 1:2000

PLANIMETRIE ALLACCIAMENTI LINEE ELETTRICHE, GAS METANO,
ACQUEDOTTO, TELECOM E FIBRA OTTICA


EU 05

REVISIONE	DESCRIZIONE	DATA
-	Presentazione Studio di Fattibilità	Giugno 2022
REV_01	Integrazioni post pareri enti	Dicembre 2022


PLANIMETRIA ALLACCIAMENTO LINEE ELETTRICHE - SCALA 1:2000

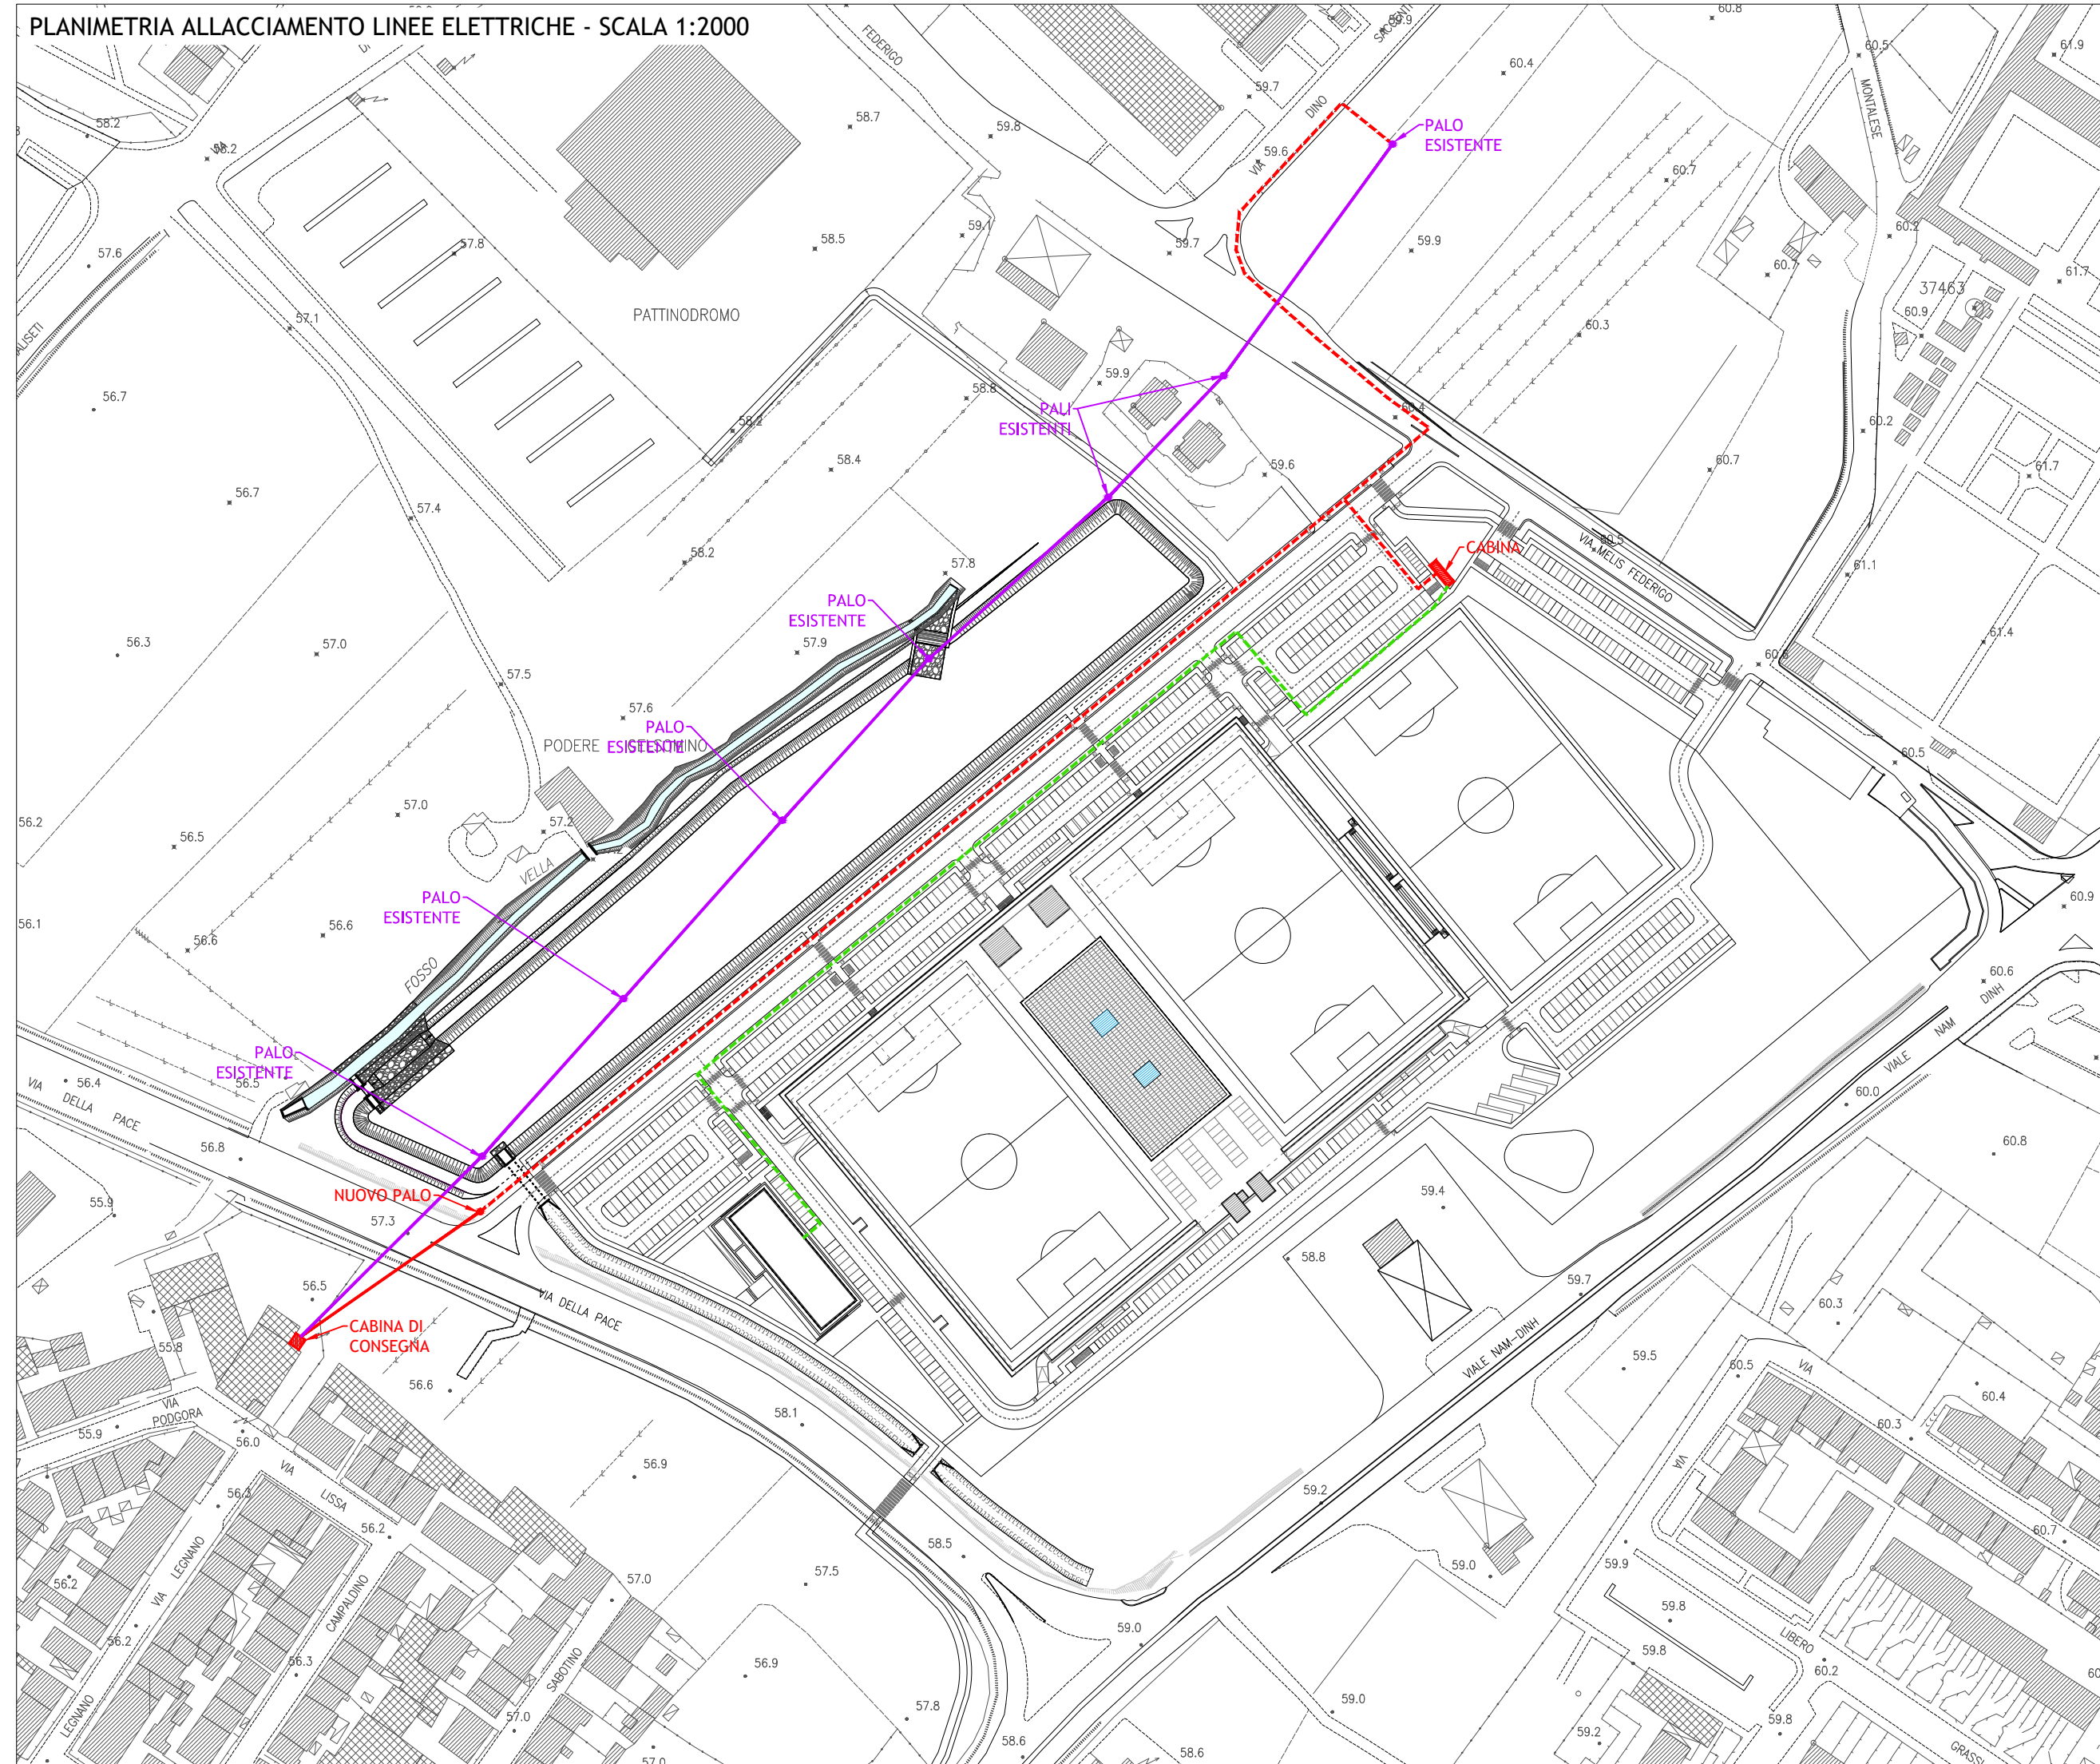


PLANIMETRIA ALLACCIAMENTO TELECOM E FIBRA OTTICA - SCALA 1:2000

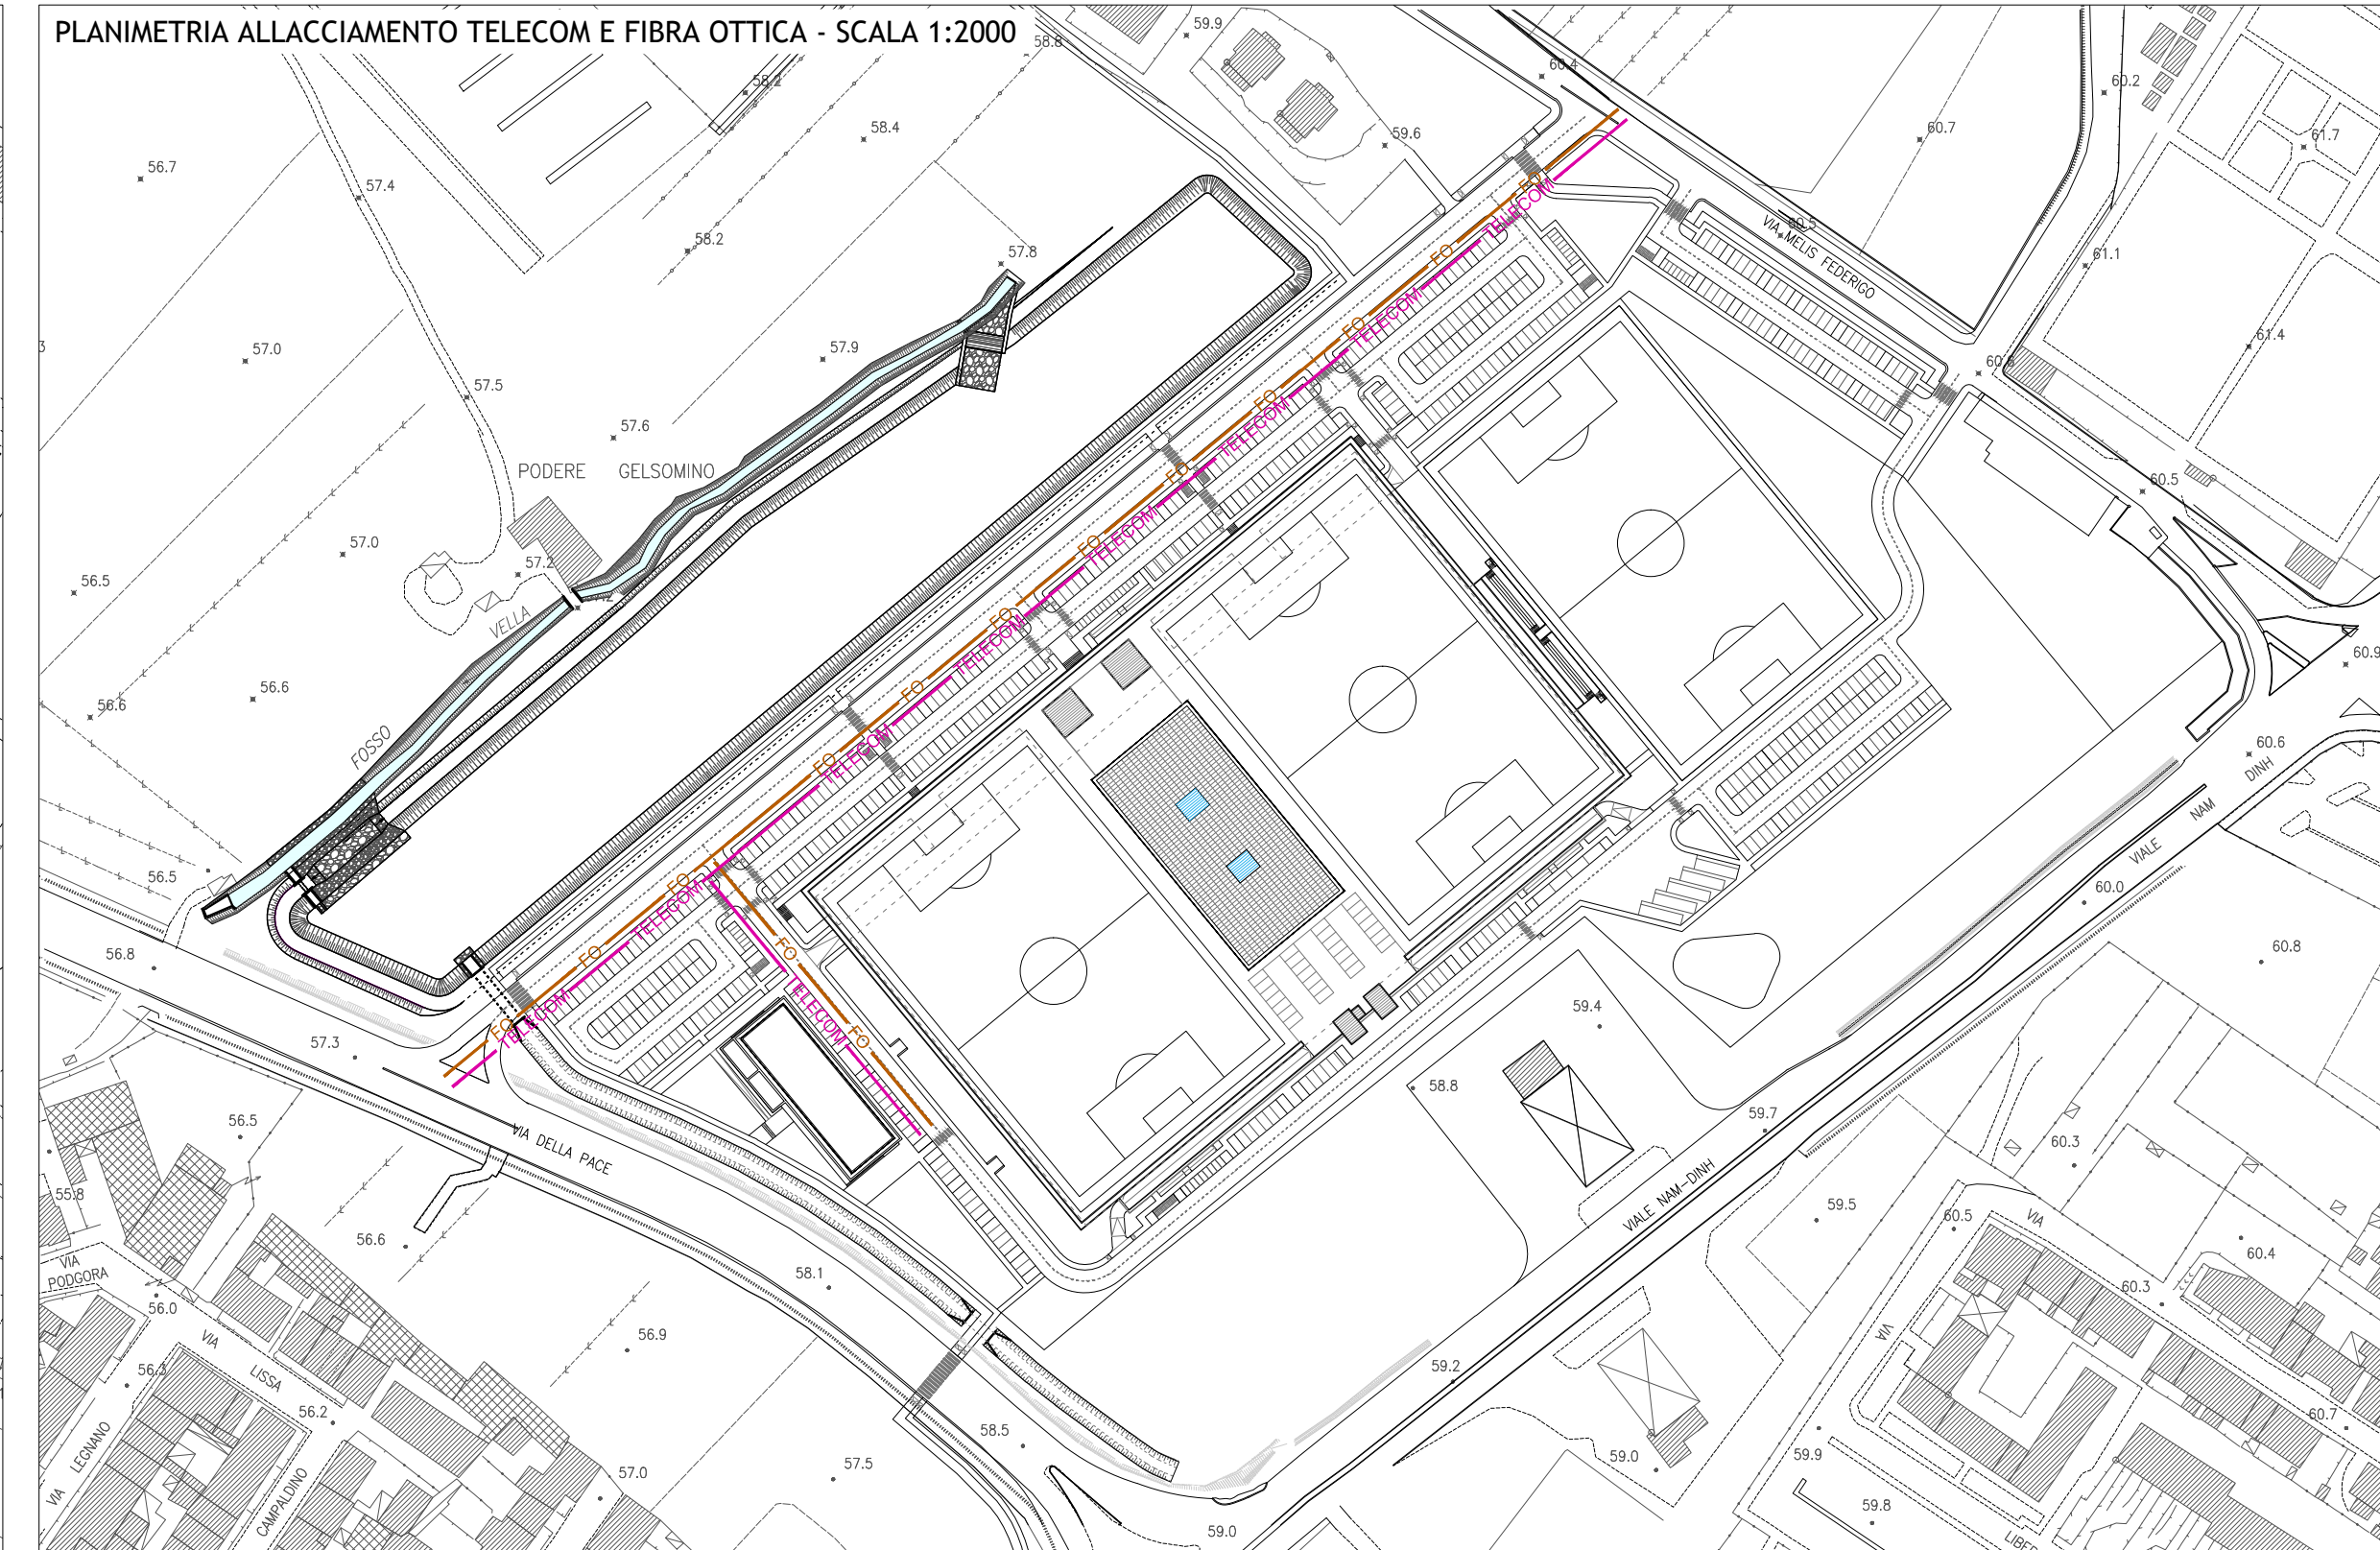


PLANIMETRIA ILLUMINAZIONE PUBBLICA - SCALA 1:2000

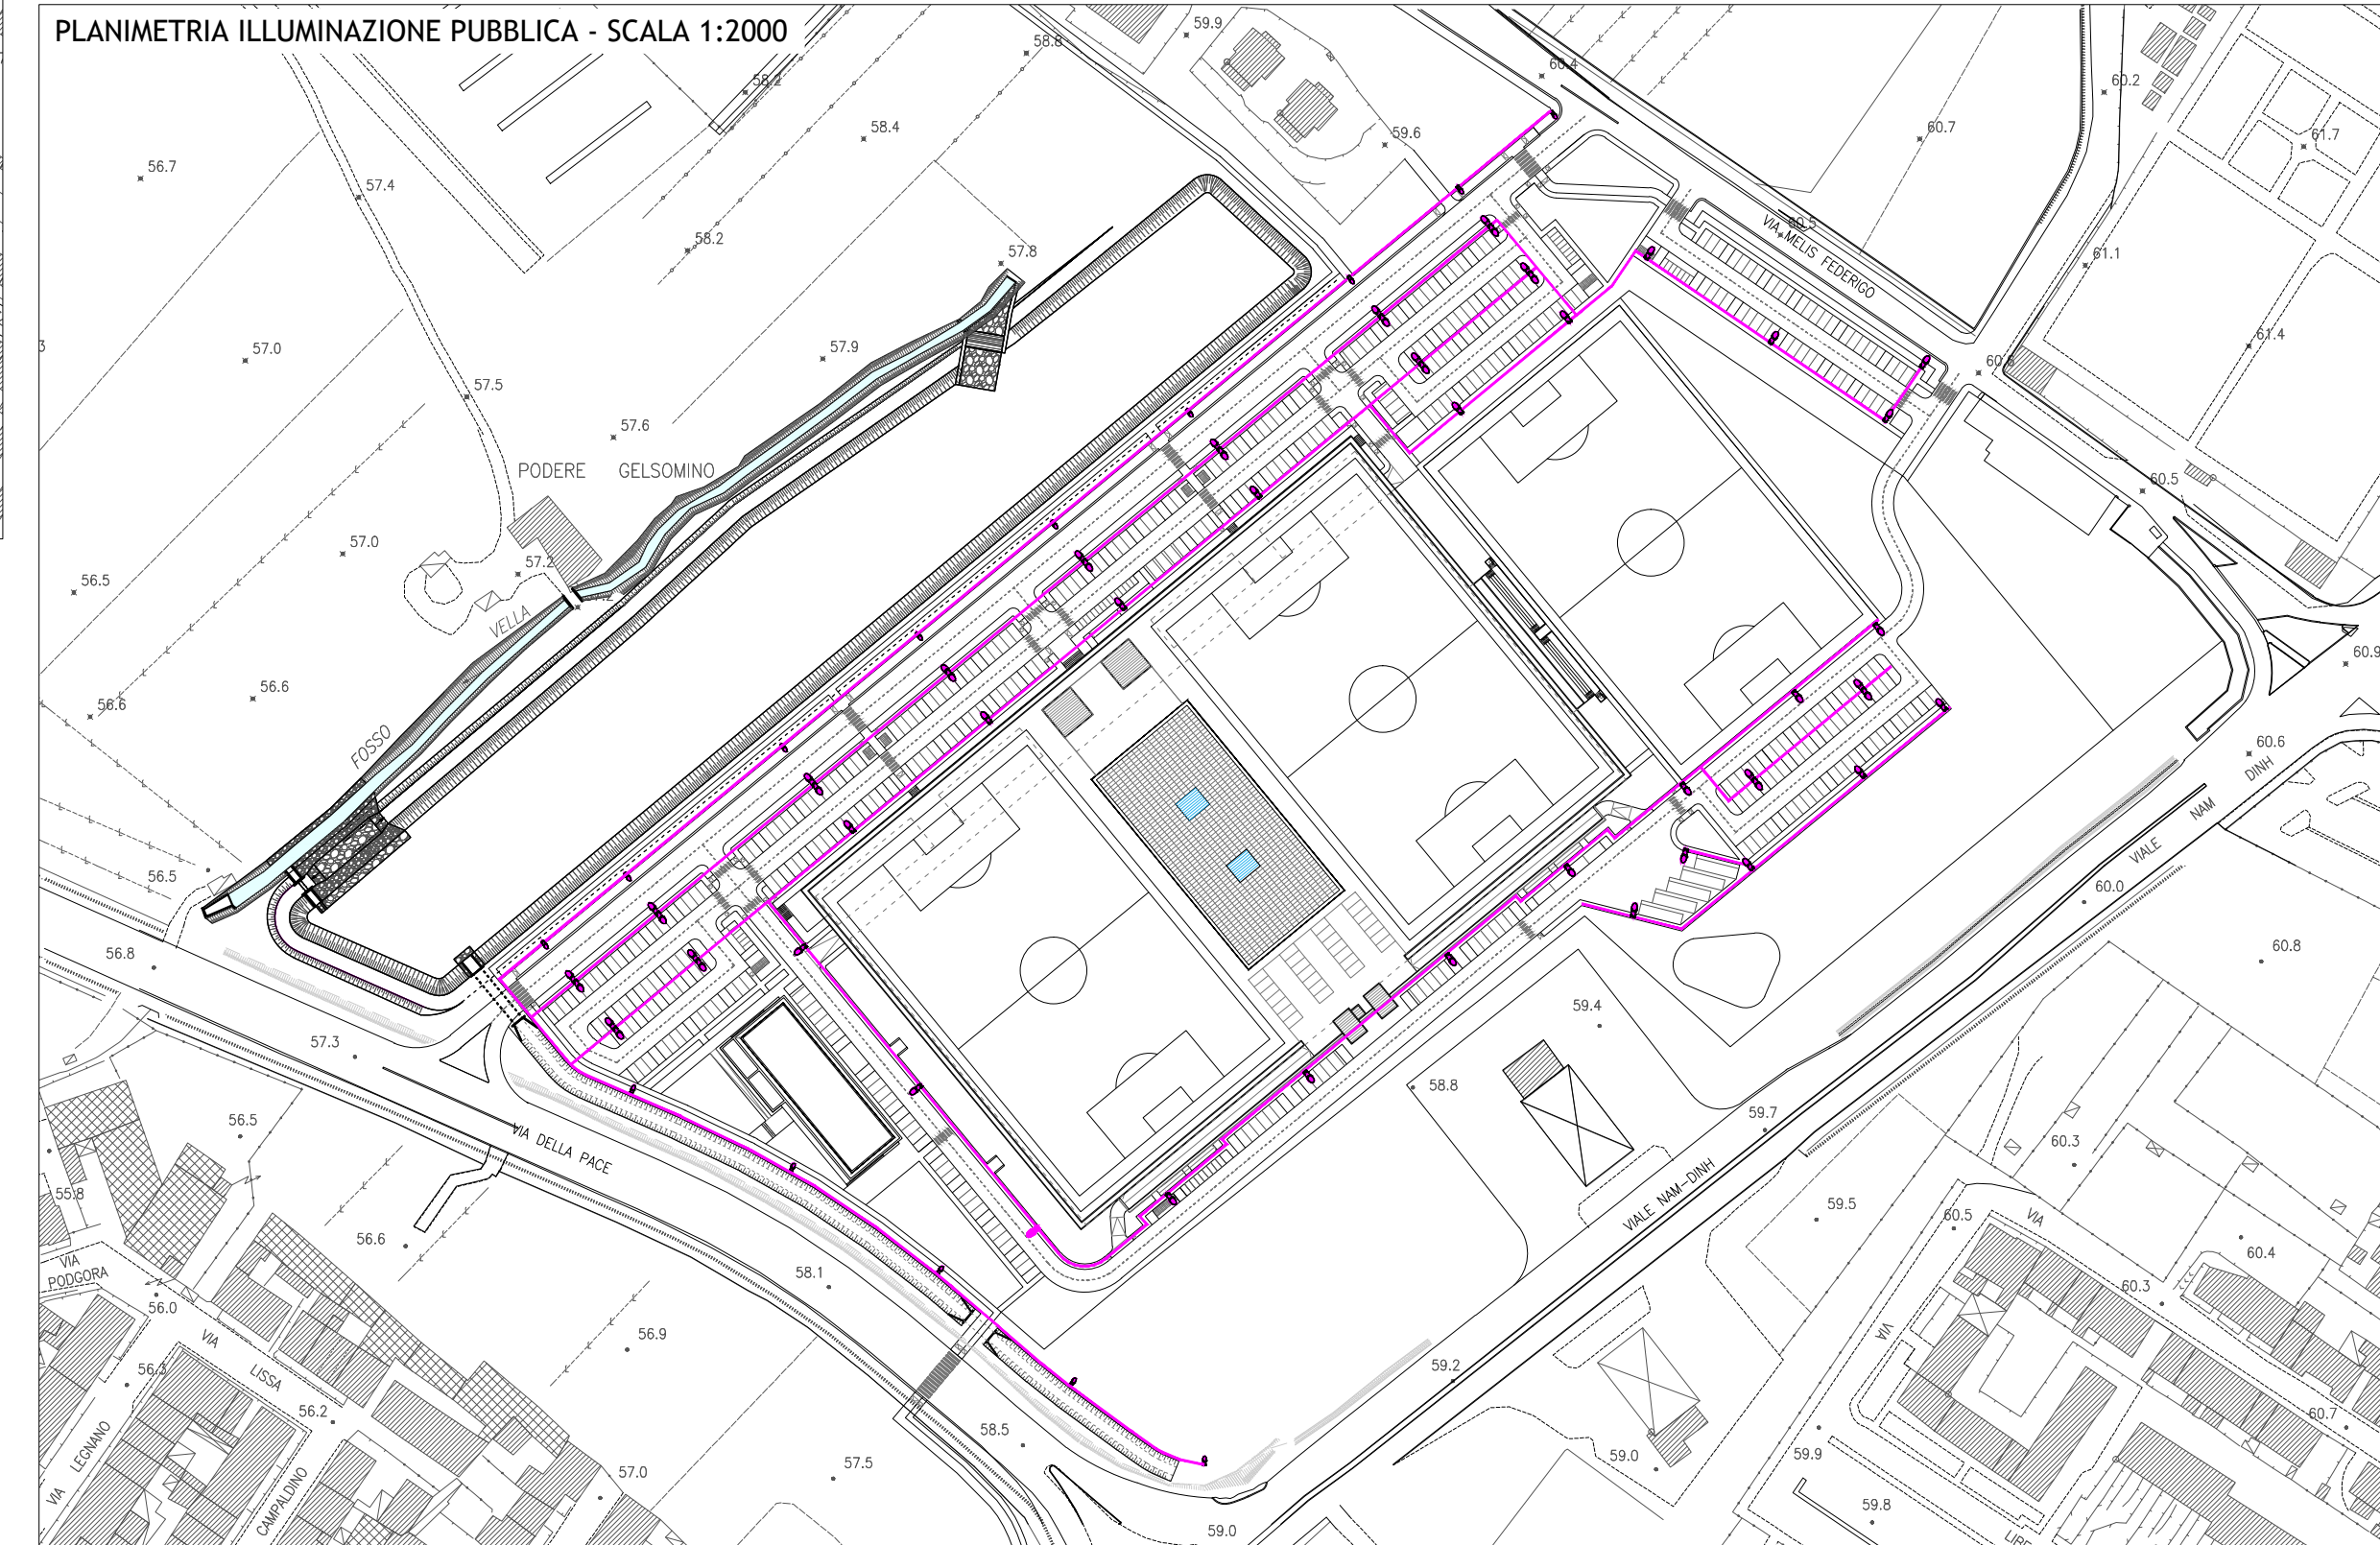

PLANIMETRIA ALLACCIAMENTO GAS METANO - SCALA 1:2000

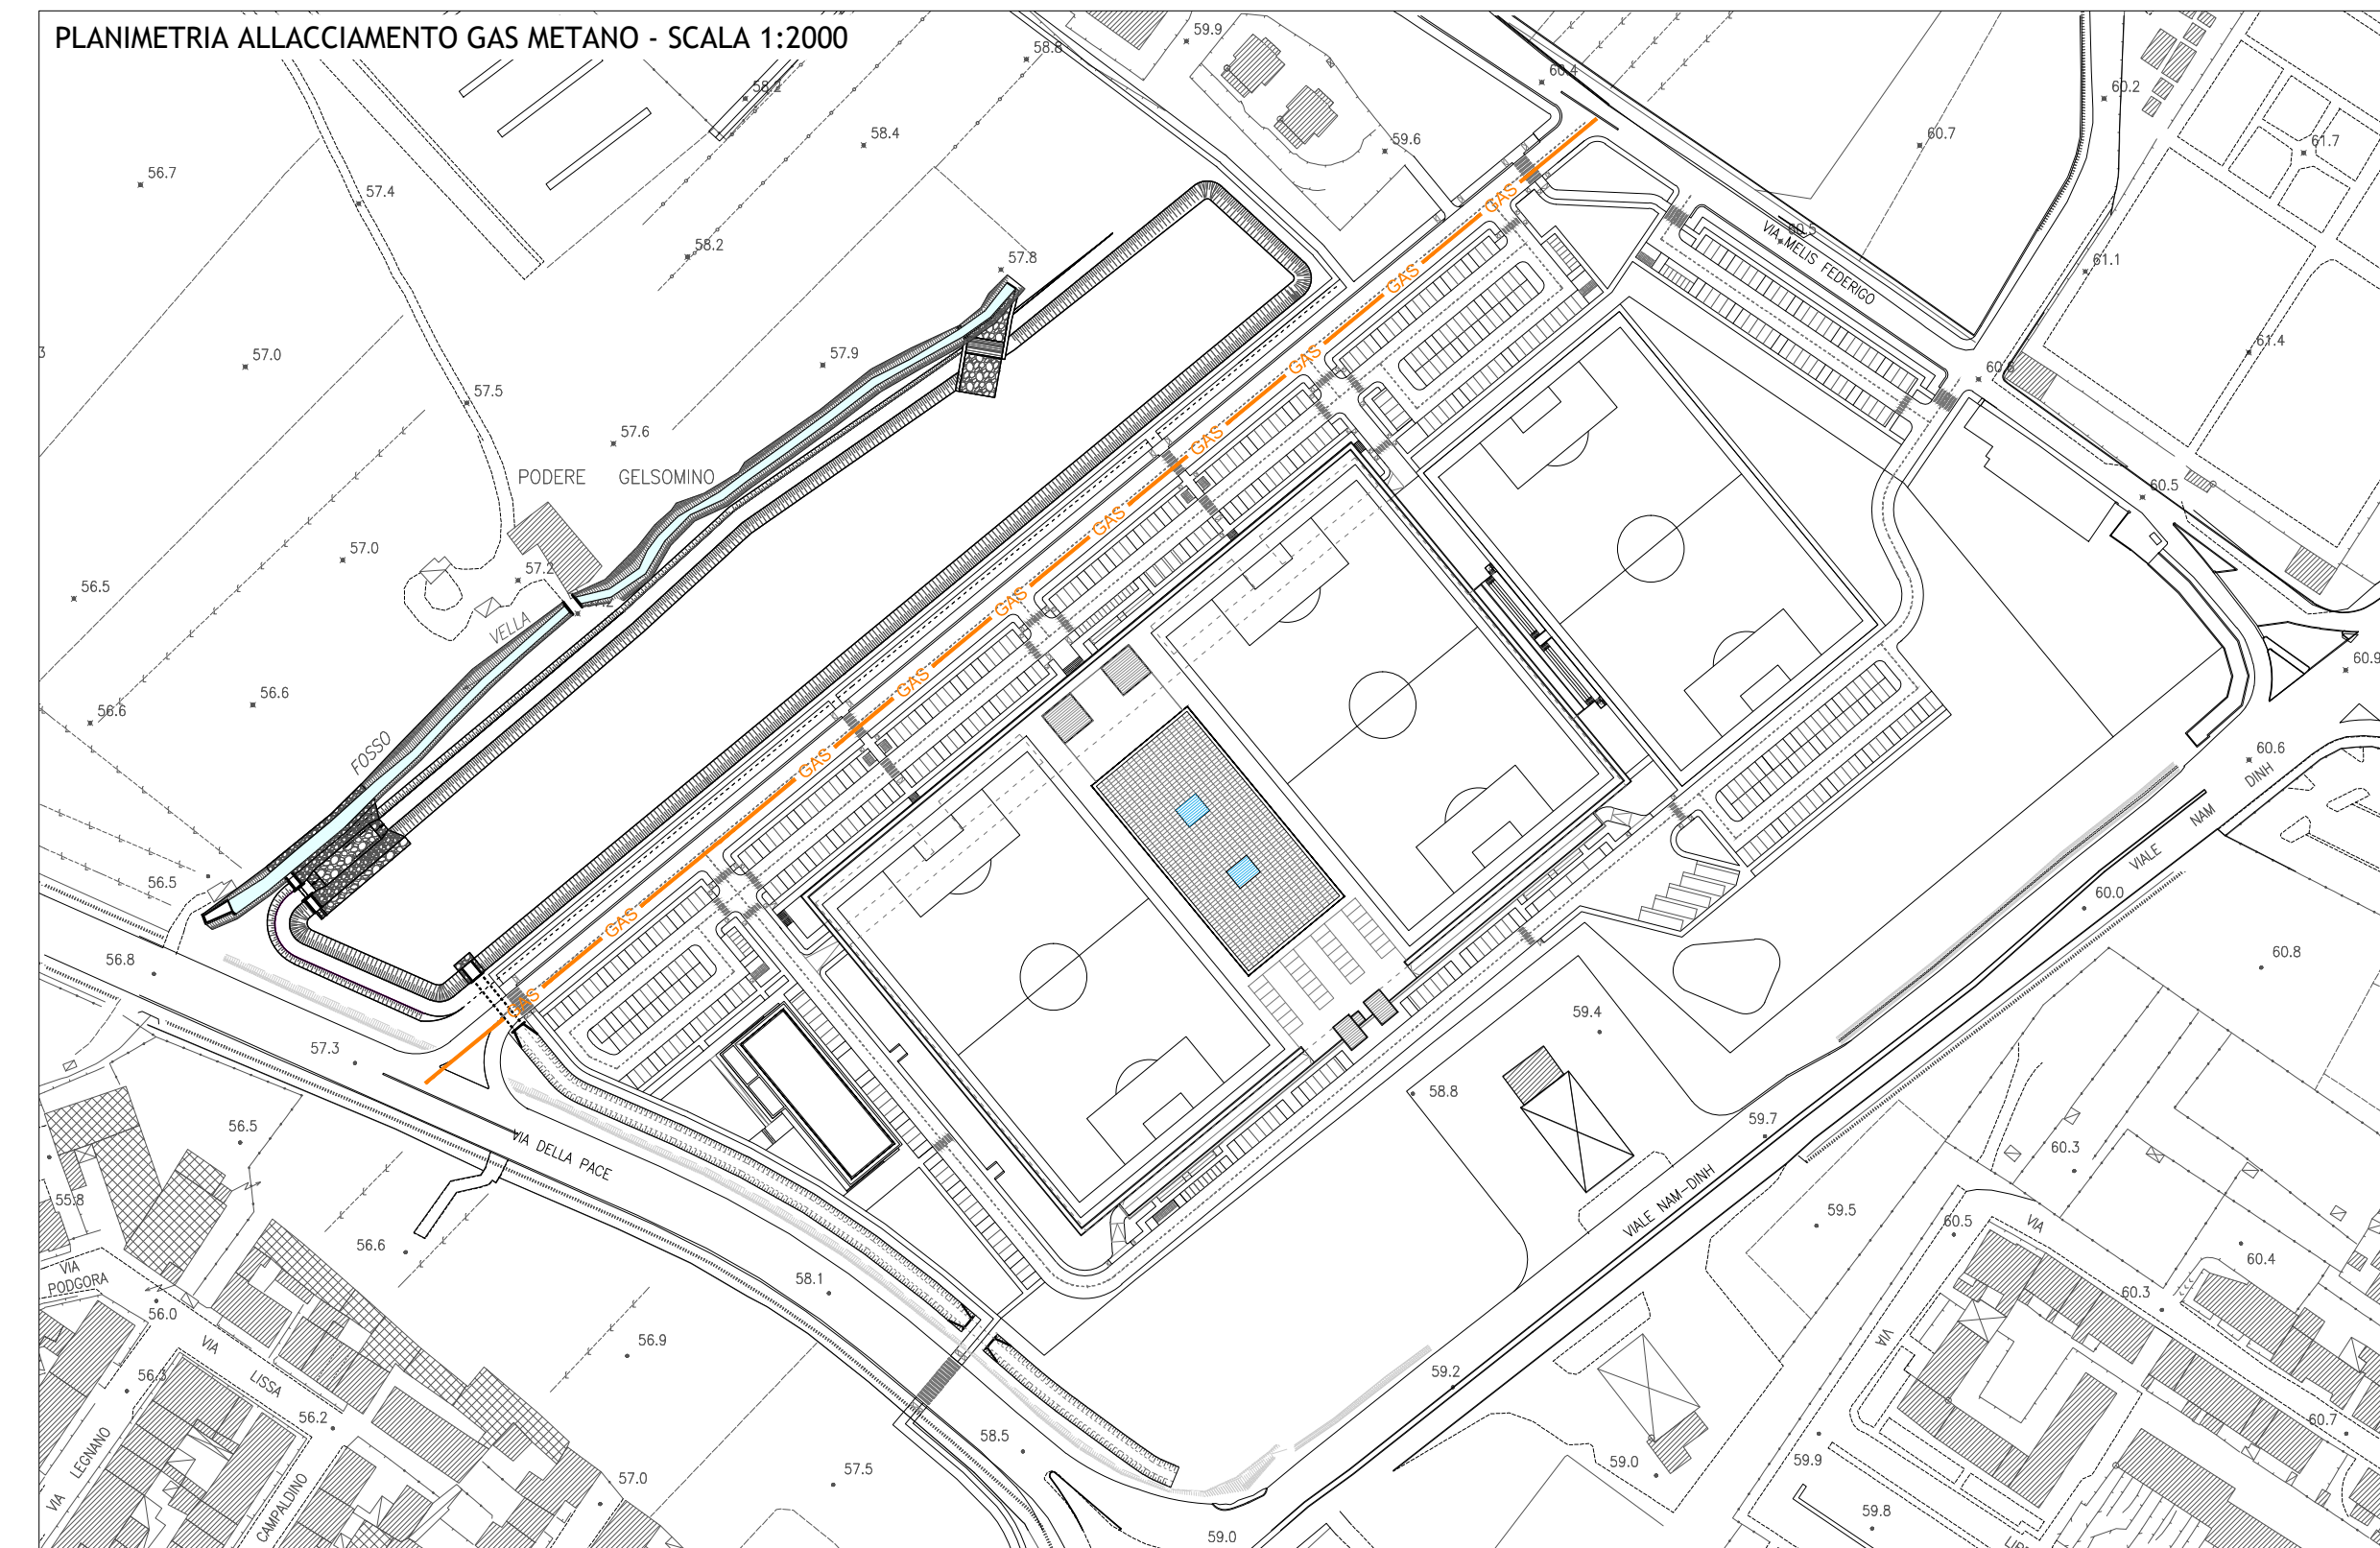

PLANIMETRIA ALLACCIAMENTO ACQUEDOTTO - SCALA 1:2000

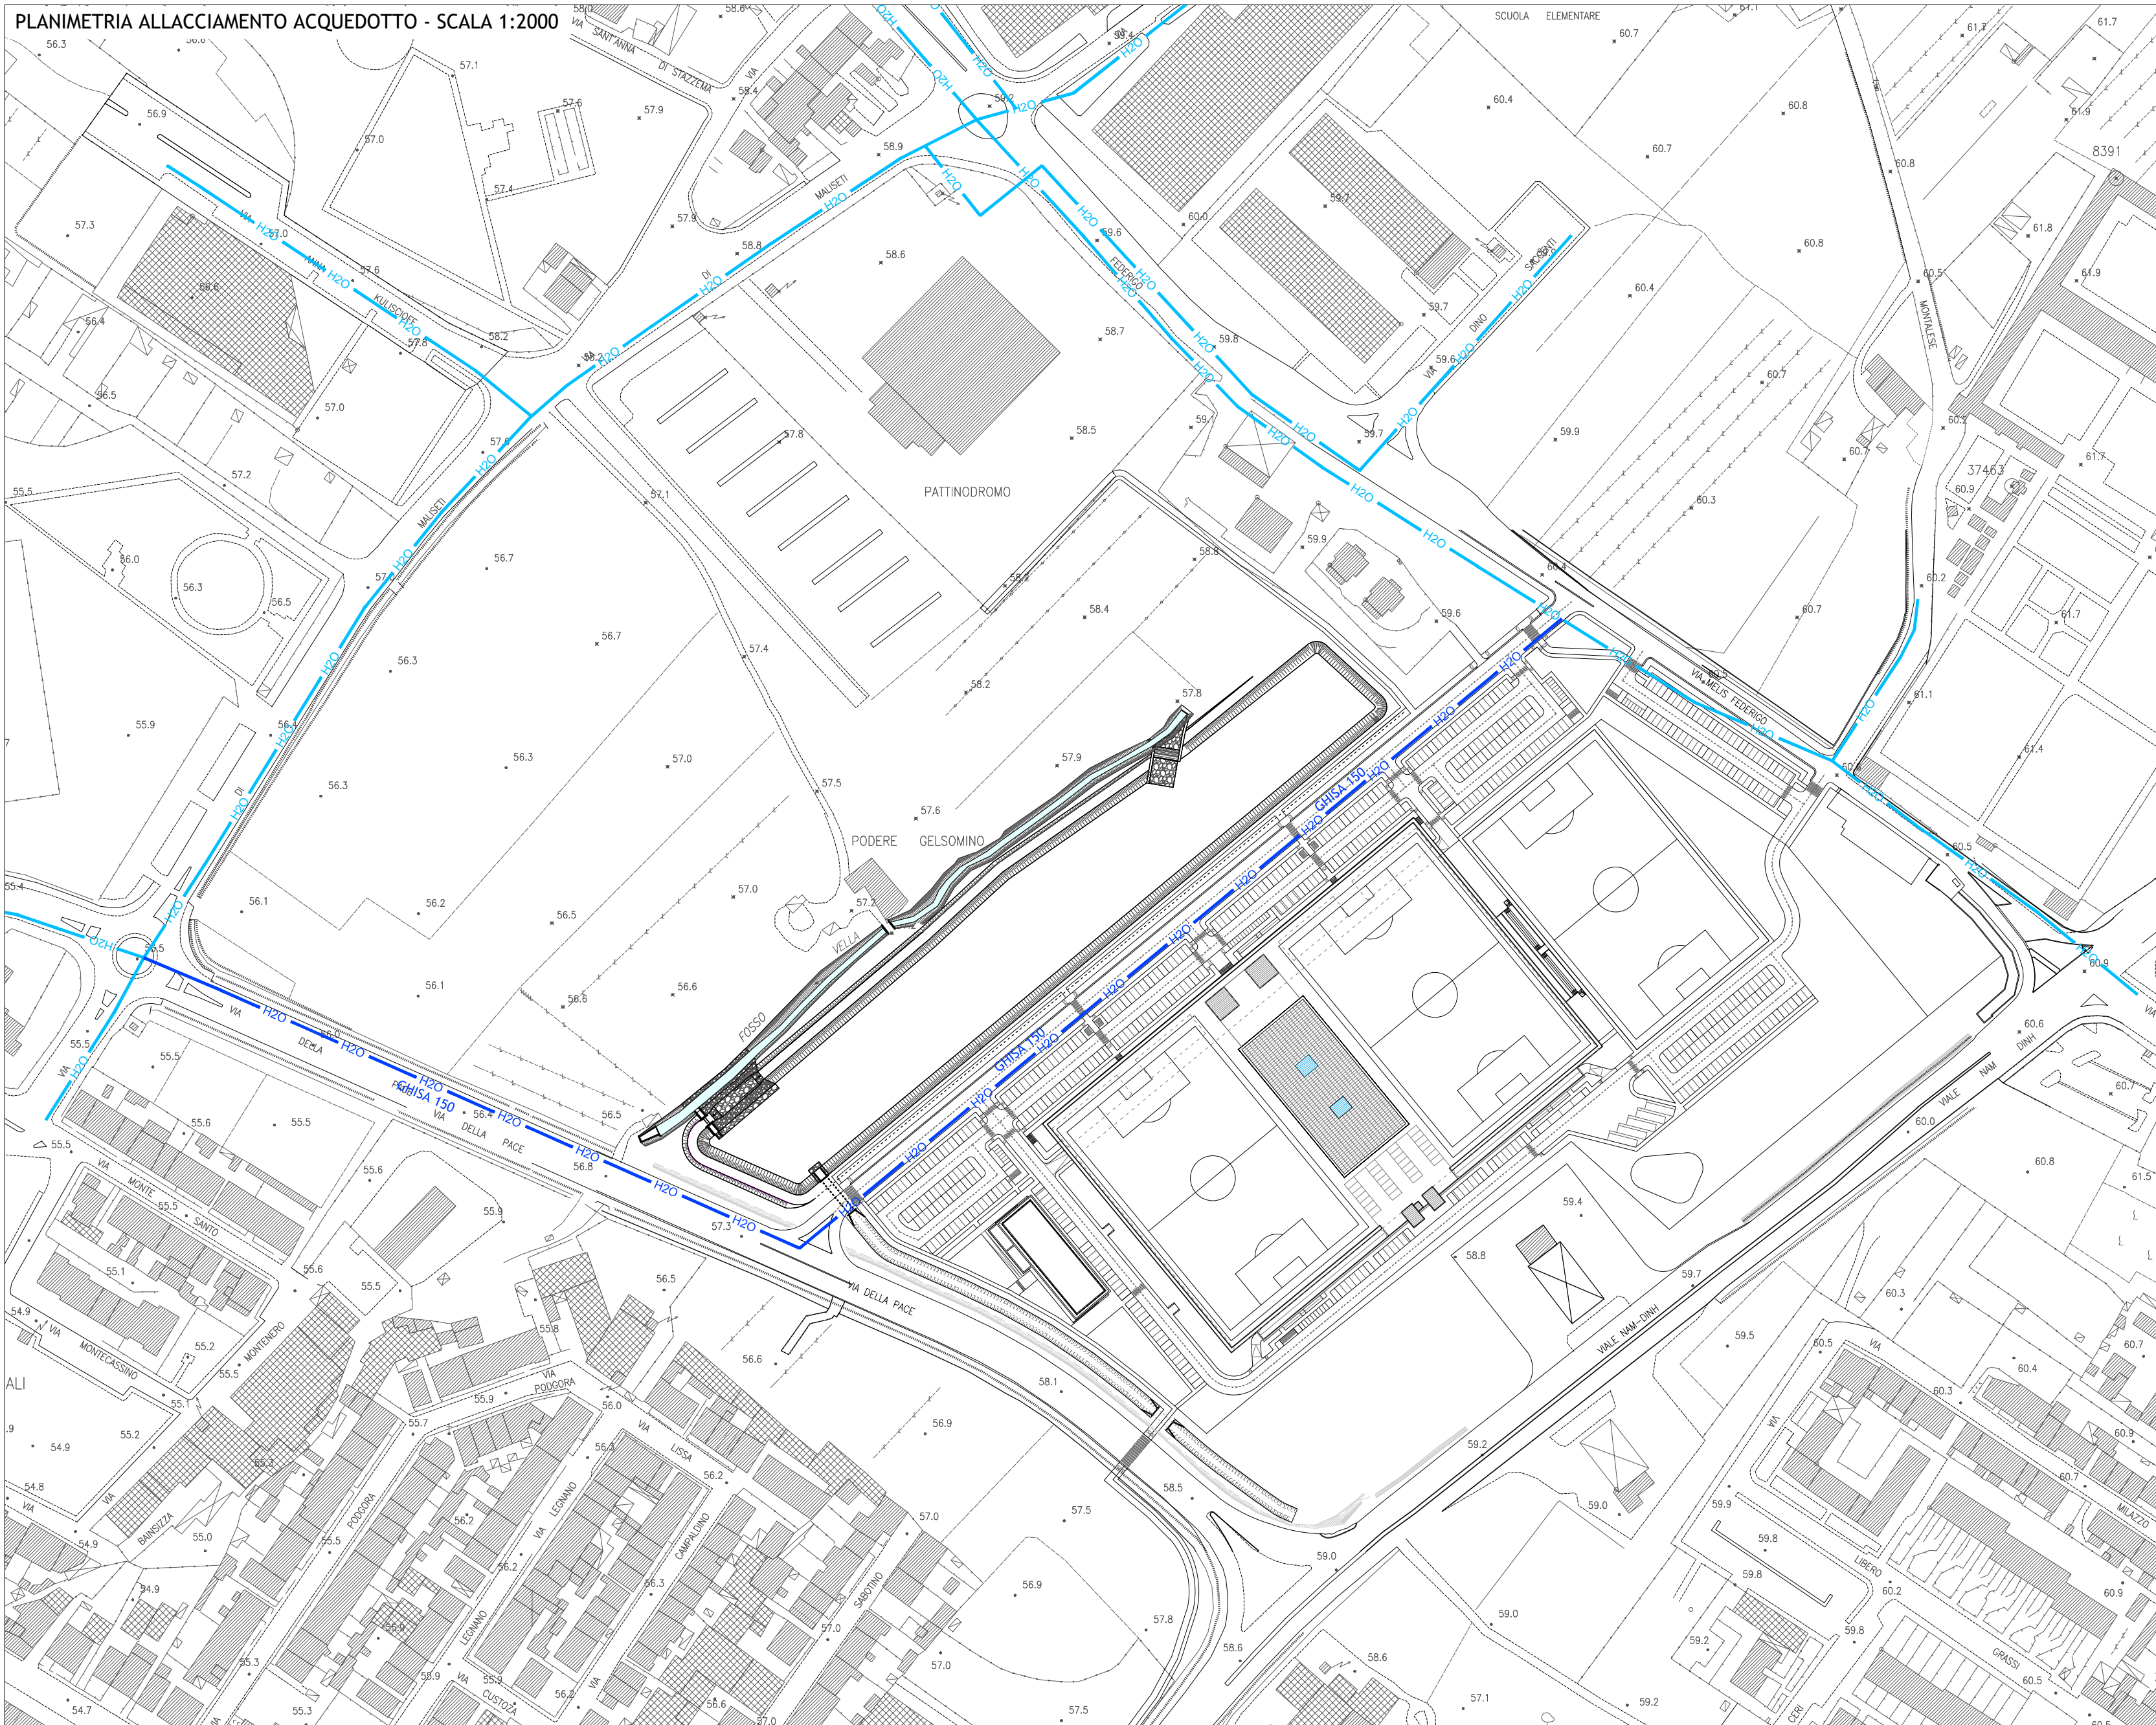

Firmato da:

Malossi David

codice fiscale MLSDVD76B21G999J

num.serie: 131759862916025838641378827374596110287

emesso da: ArubaPEC S.p.A. NG CA 3

valido dal 06/10/2020 al 07/10/2023