

COMUNE DI PRATO

PRESENTAZIONE STUDIO DI FATTIBILITÀ

Ai sensi dell'art. 1, comma 304, lettera a),
della Legge 27 Dicembre 2013, n. 147 e ss.mm.ii.

PROGETTO DI COMPENDIO IMMOBILIARE A PREVALENTE DESTINAZIONE SPORTIVA
DENOMINATO "ORATORIO DELLO SPORT"
DA PREVEDERSI IN UN'AREA DEL COMUNE DI PRATO, LOC.TÀ CHIESANUOVA,
POSTA TRA VIA MELIS FEDERIGO E VIA MONTALESE, VIALE NAM-DINH E VIA DELLA PACE

SEZIONE OI - OPERE IDRAULICHE


PROponente	FAIPO S.r.l. Via Pier della Francesca, 39 - 59100 Prato (PO) C.F. - P.IVA 02462100971	A.C. PRATO SSD a r.l. Via Tacca, 29 - 59100 Prato (PO) C.F. 84000130488 - P.IVA 00335970976
-------------------	--	--

PROJECT MANAGEMENT	EDISISTEM S.r.l.
PROGETTAZIONE URBANISTICA PROGETTAZIONE ARCHITETTONICA	ARCH. GIOVANNI VALENTINI ARCH. MARCO VALENTINI ARCH. RACHELE BELLÌ
COLLABORAZIONE PROGETTAZIONE	ARCH. GIANLUCA STEFANINI
PROGETTAZIONE OPERE DI URBANIZZAZIONE PROGETTAZIONE OPERE IDRAULICHE	A4 INGEGNERIA ING. DAVID MALOSSÌ
PROGETTAZIONE OPERE A VERDE CONSULENZA PAESAGGISTICA	INLAND ARCH. ANDREA MELI PAES. CATERINA BIANCOLI
PROGETTAZIONE IMPIANTI PREVENZIONE INCENDI ACUSTICA	ING. MASSIMO DE MASI
SICUREZZA	GEOM. JACOPO CARLI
STUDIO DI PREFATTIBILITÀ AMBIENTALE CONSULENZA GEOLOGICA, GEOTECNICA E IDROGEOLOGICA	SINERGIA S.r.l.s GEOL. LUCA GARDONE GEOL. EMANUELE MONTINI
STUDIO DEL TRAFFICO E DELLA MOBILITÀ	TAGES Soc. Coop.
CONSULENZA LEGALE	STUDIO LEGALE ASSOCIATO MORBIDELLI BRUNI RIGHI TRAINA
CONSULENZA FINANZIARIA	INIZIATIVA FINANZA E INNOVAZIONE


ELABORATO	SCALA - 1:50
PLANIMETRIA E SEZIONI MANUFATTO DI SCARICO OPERE DI INTERCETTAZIONE ACQUE METEORICHE	OI 02

REVISIONE	DESCRIZIONE	DATA
-	Presentazione Studio di Fattibilità	Giugno 2022
REV_01	Integrazioni post pareri enti	Dicembre 2022


PLANIMETRIA SCARICO - SCALA-1:50

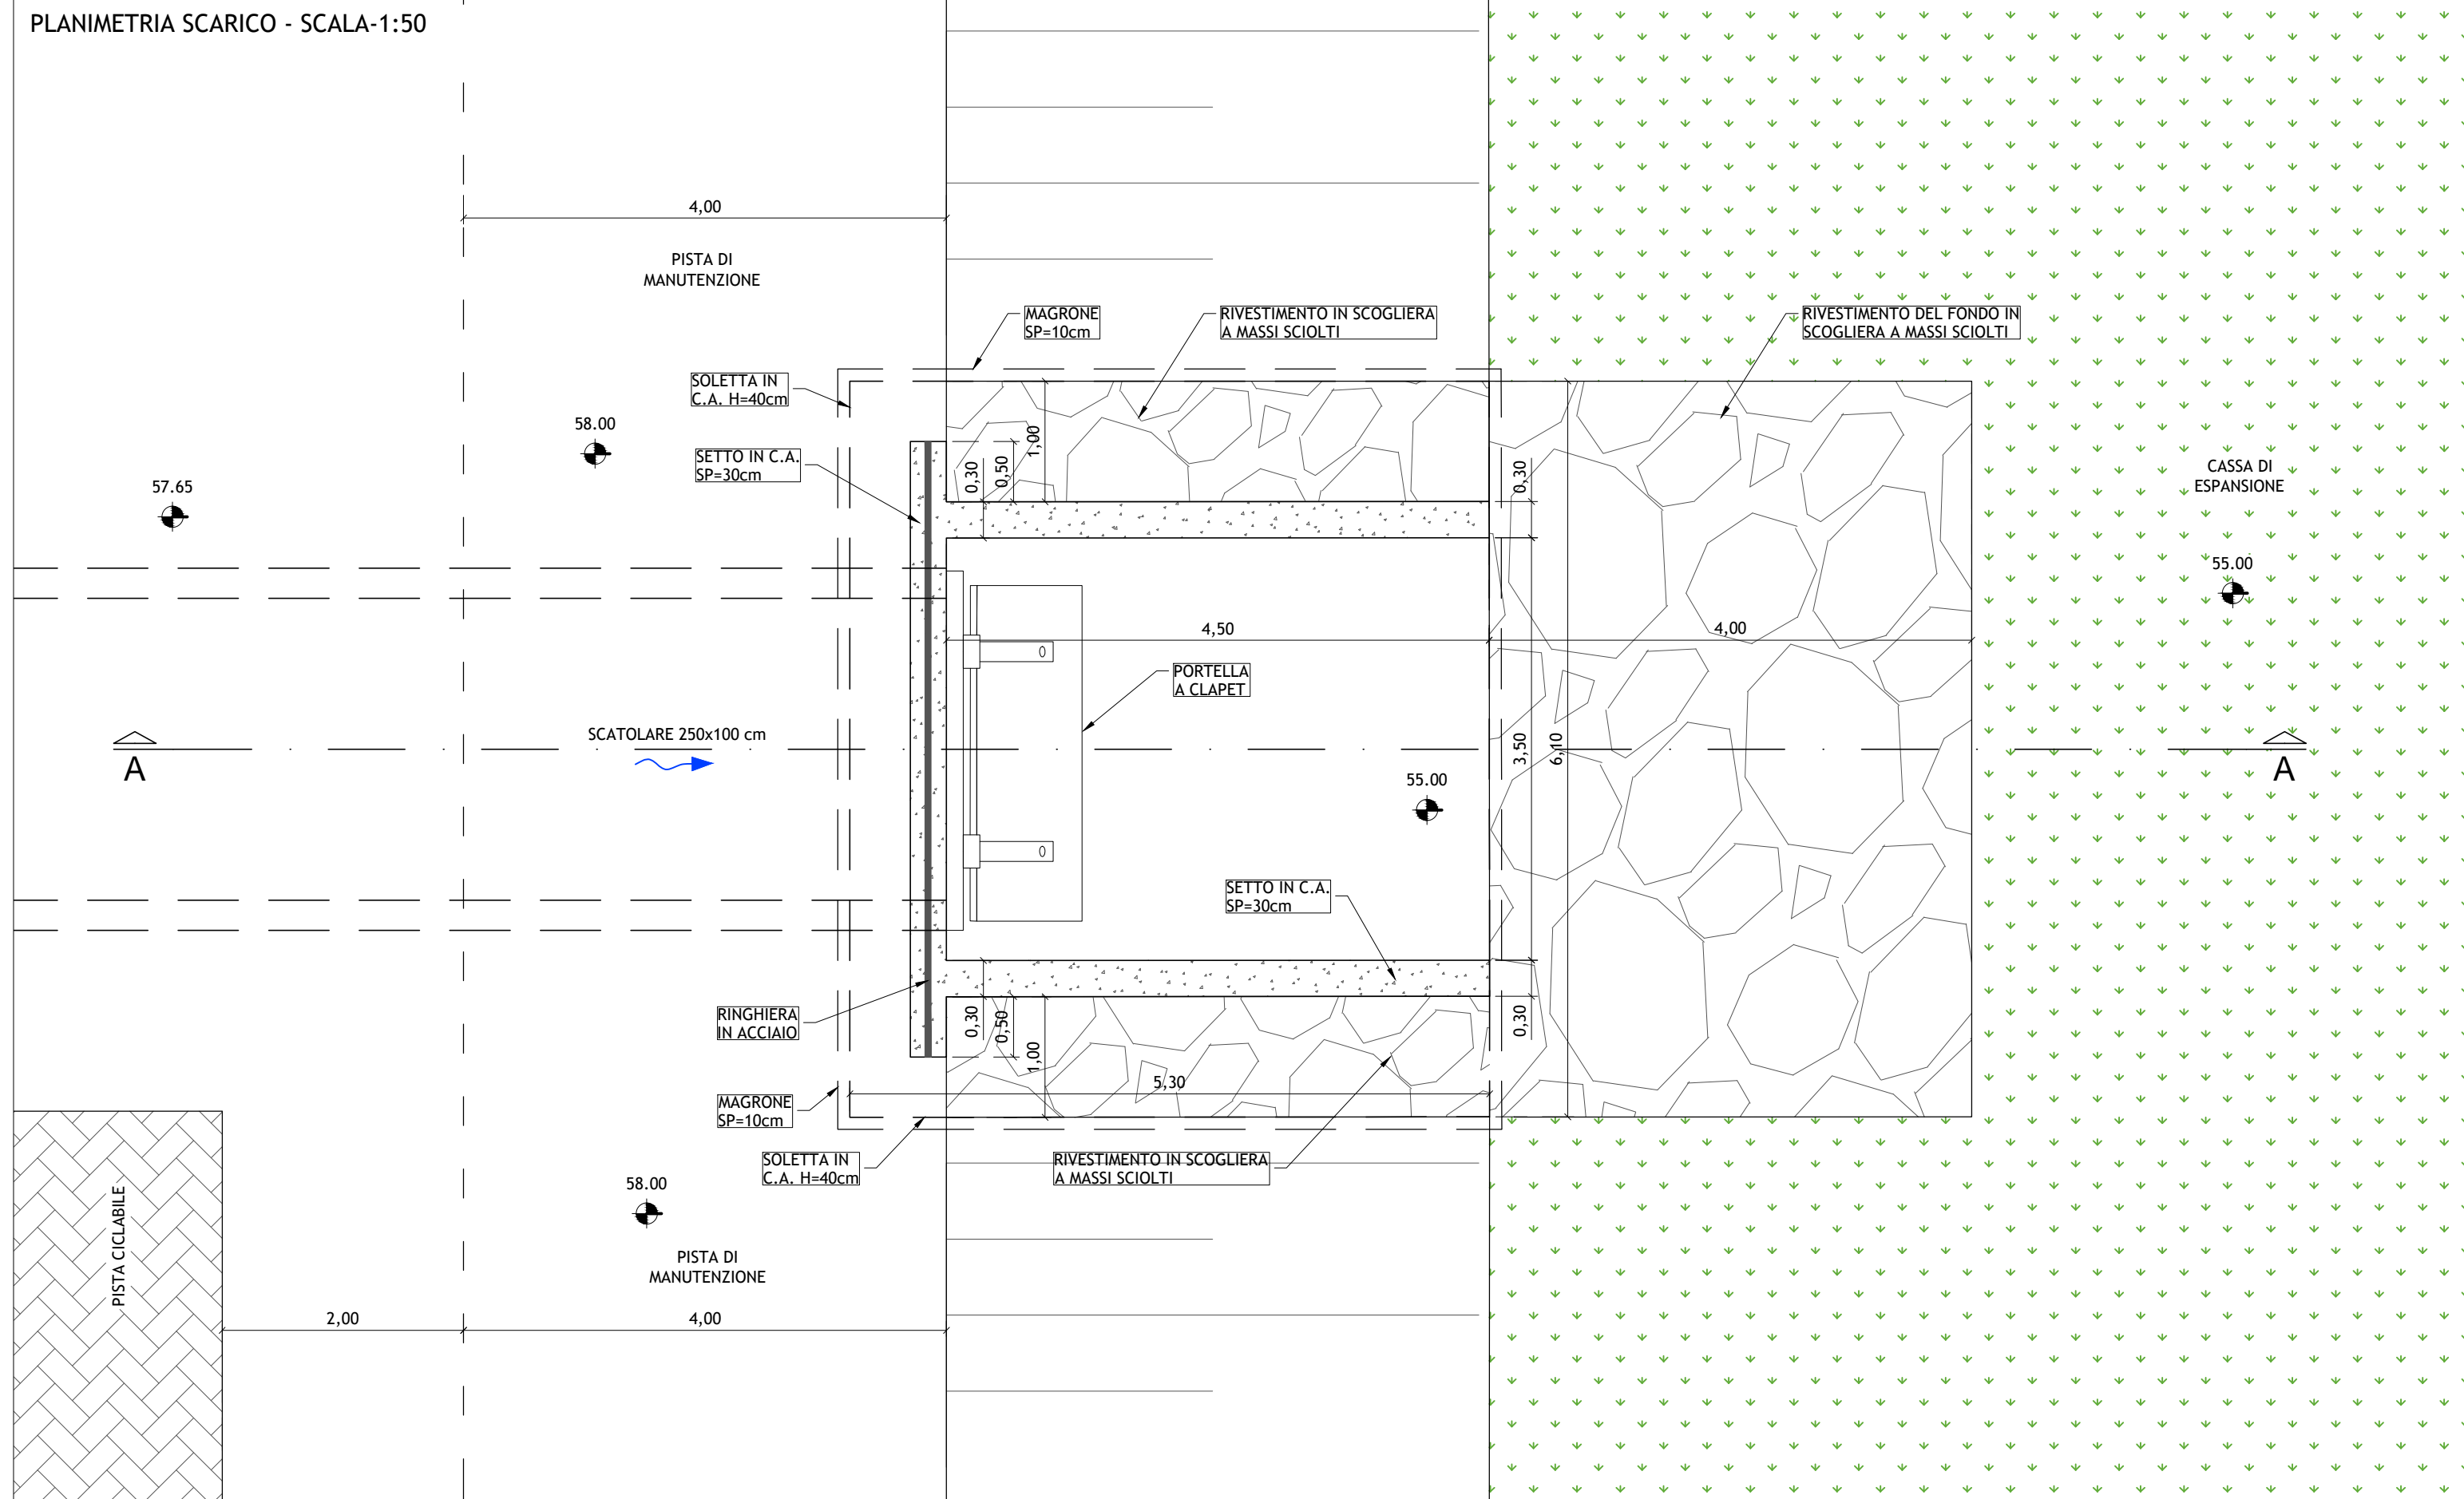


SEZIONE IMBOCCO SCATOLARE - SCALA-1:50

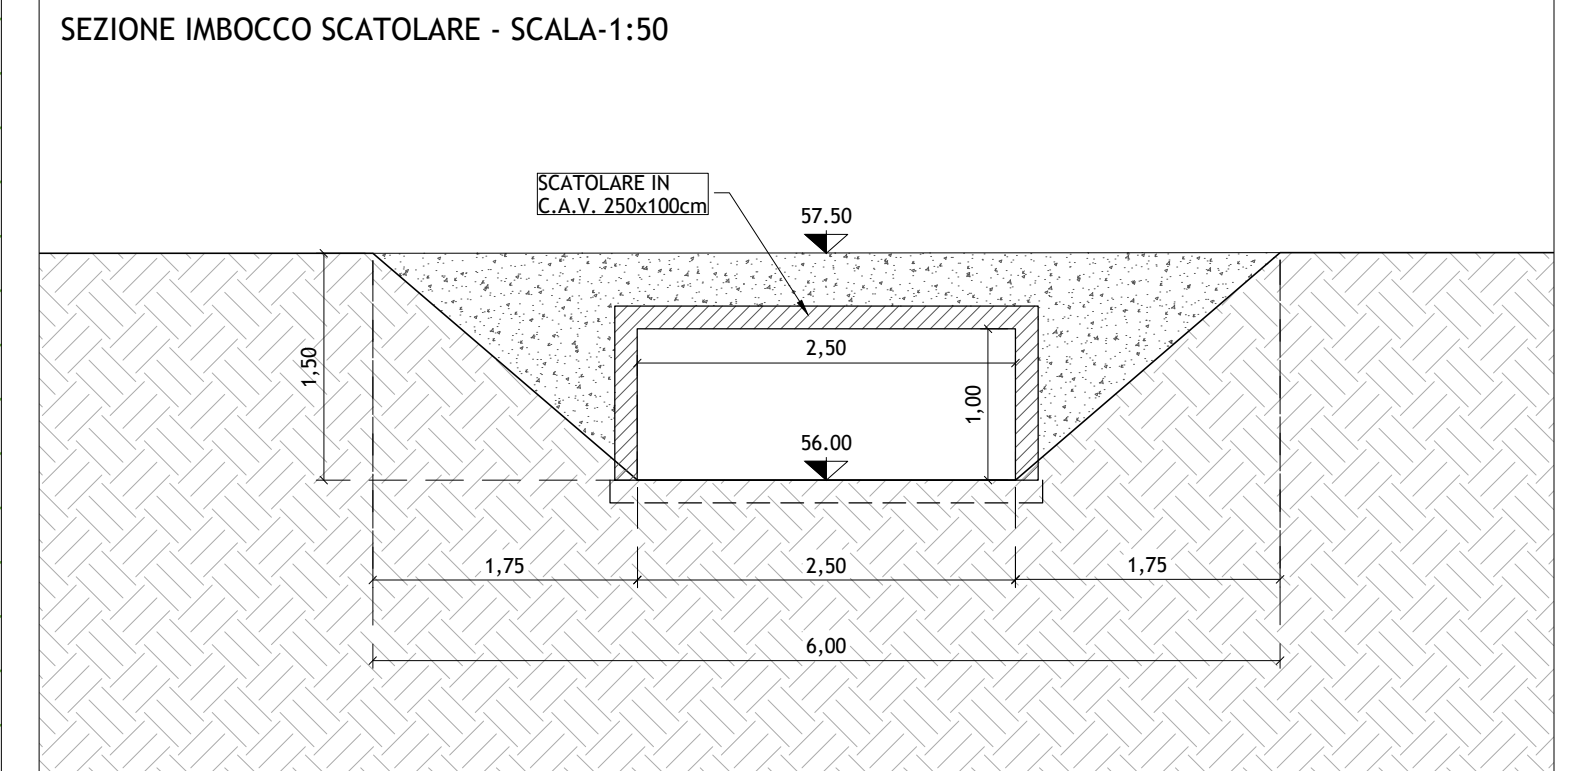


PROSPETTO SCARICO - SCALA-1:50

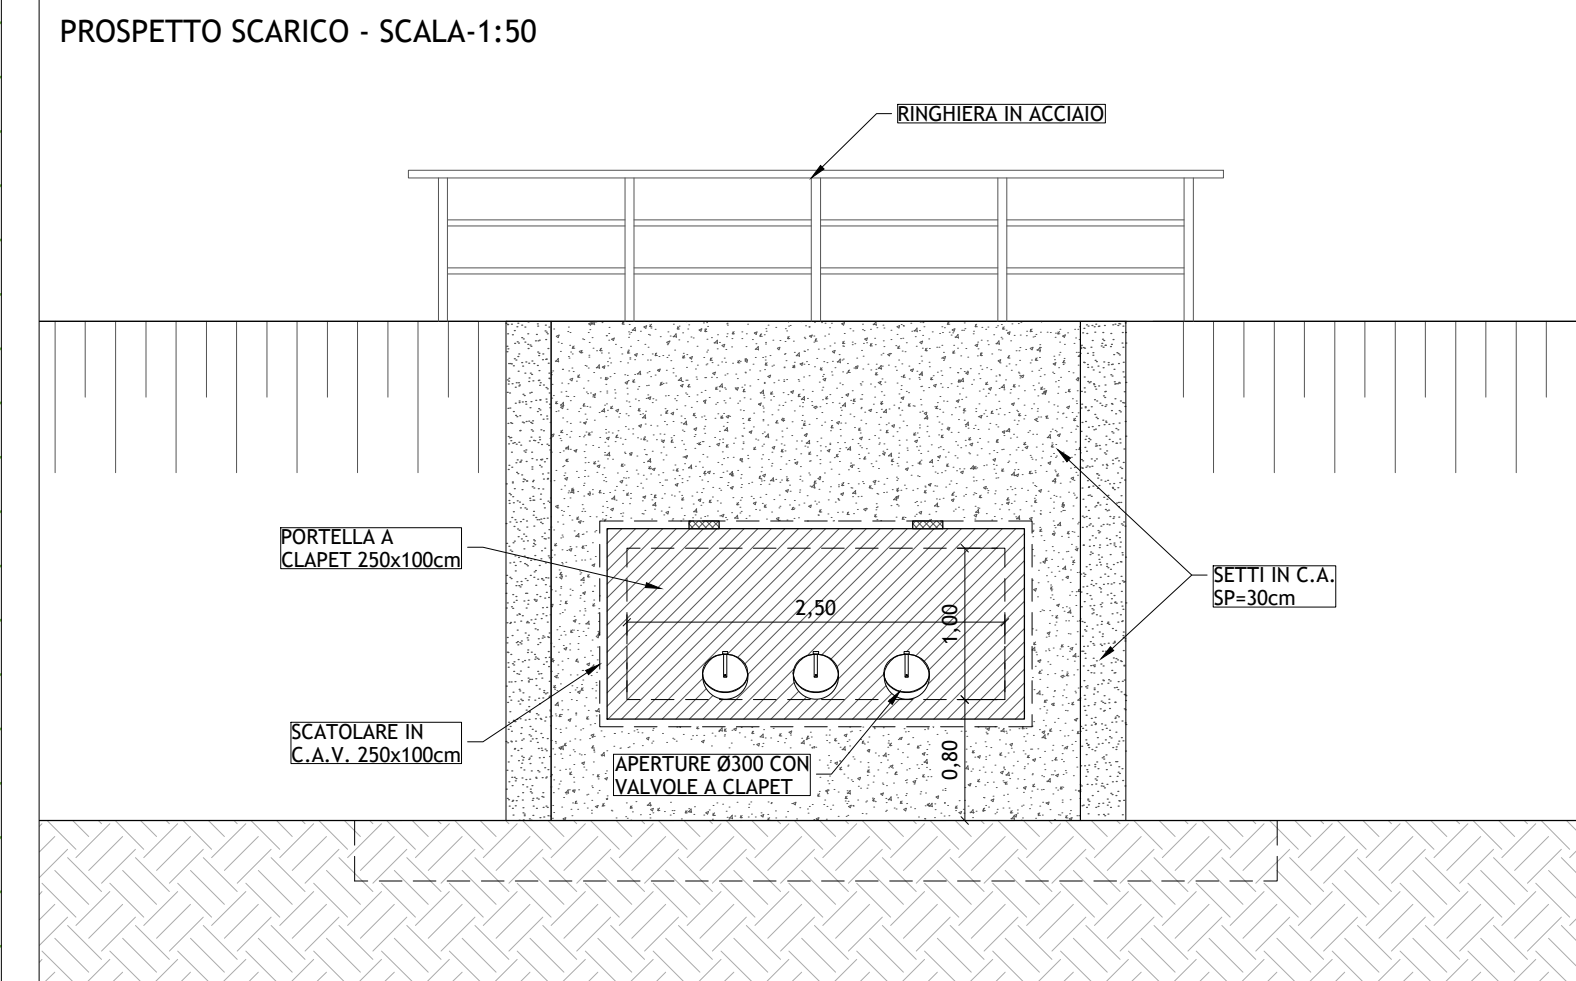

SEZIONE SCARICO - SCALA-1:50

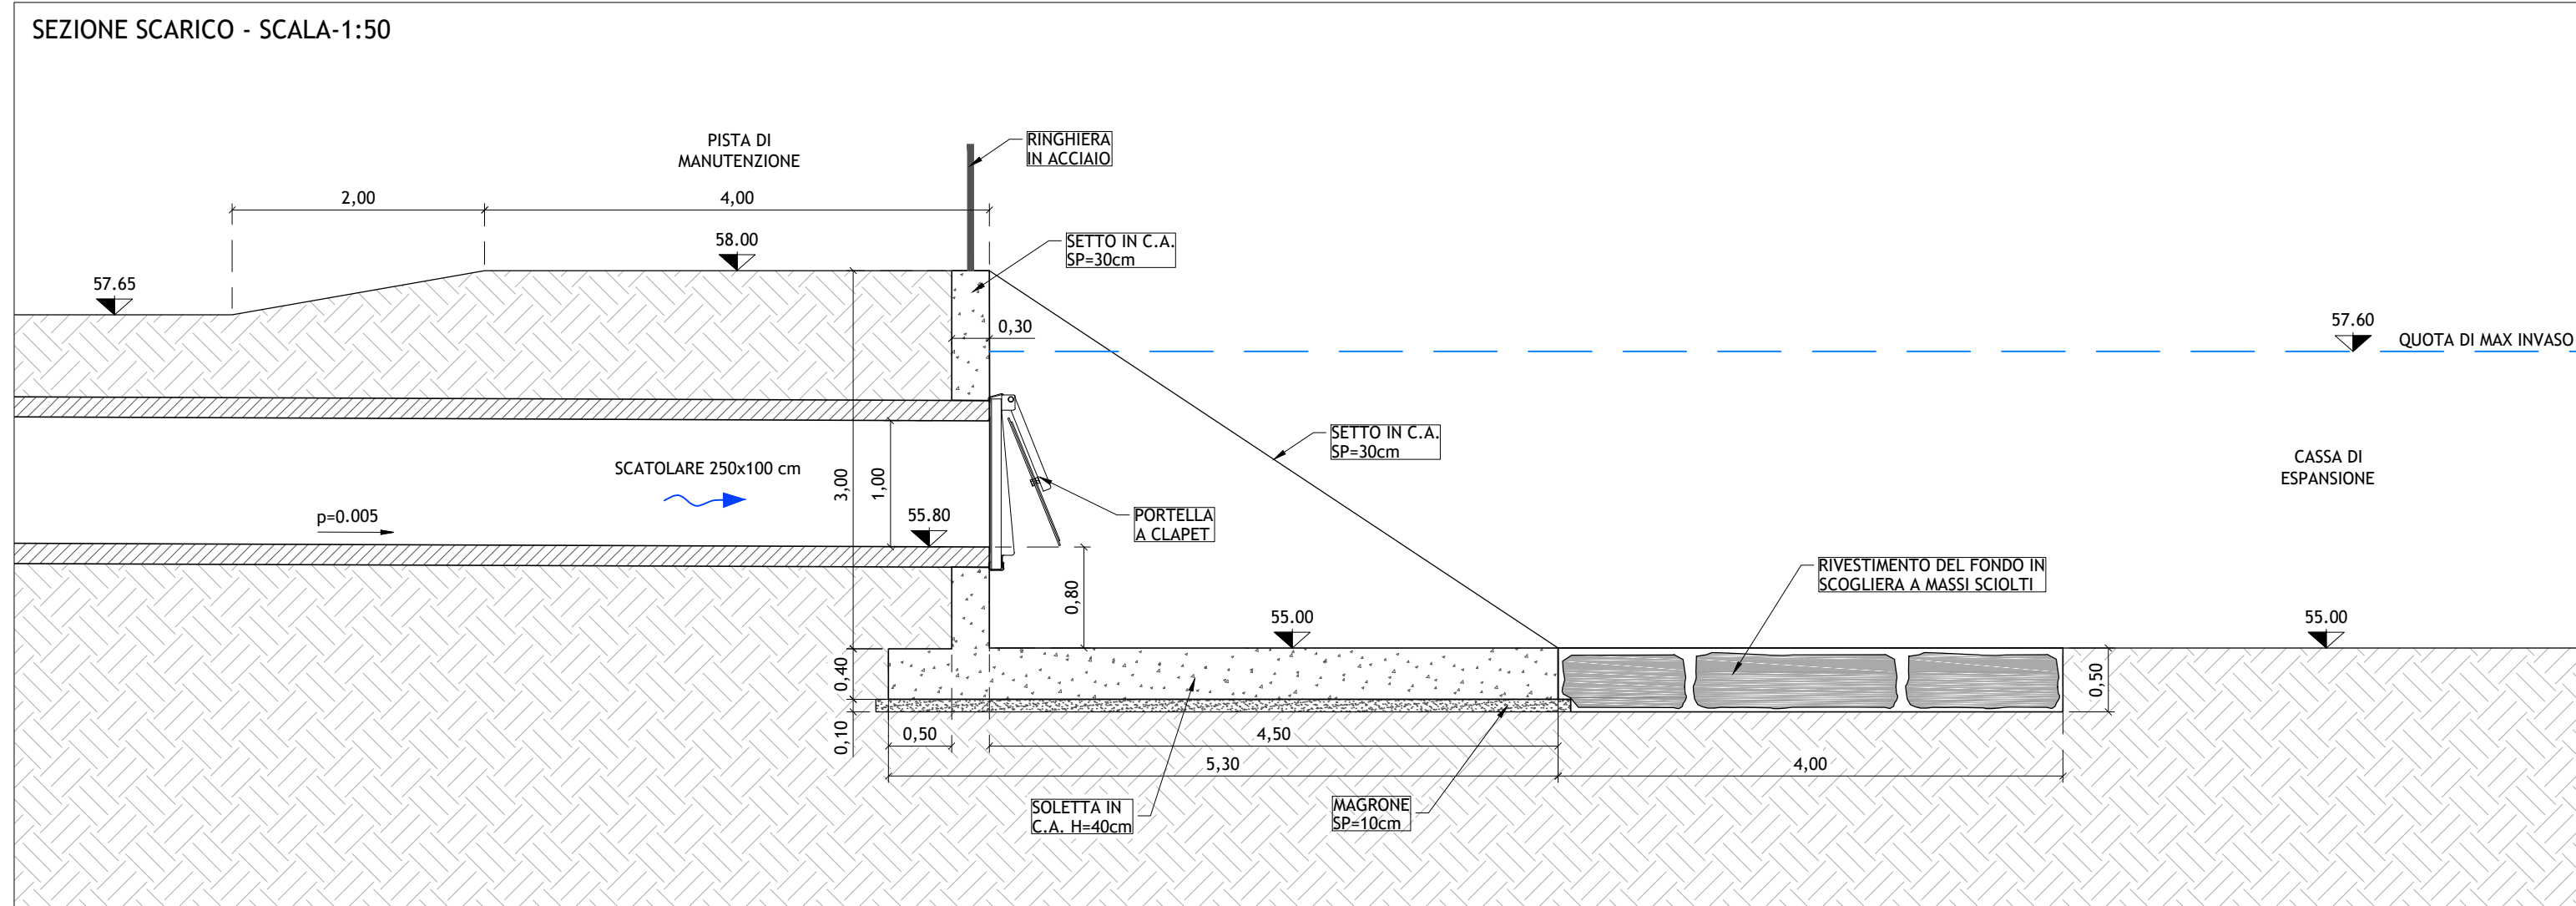

PLANIMETRIA DI INQUADRAMENTO

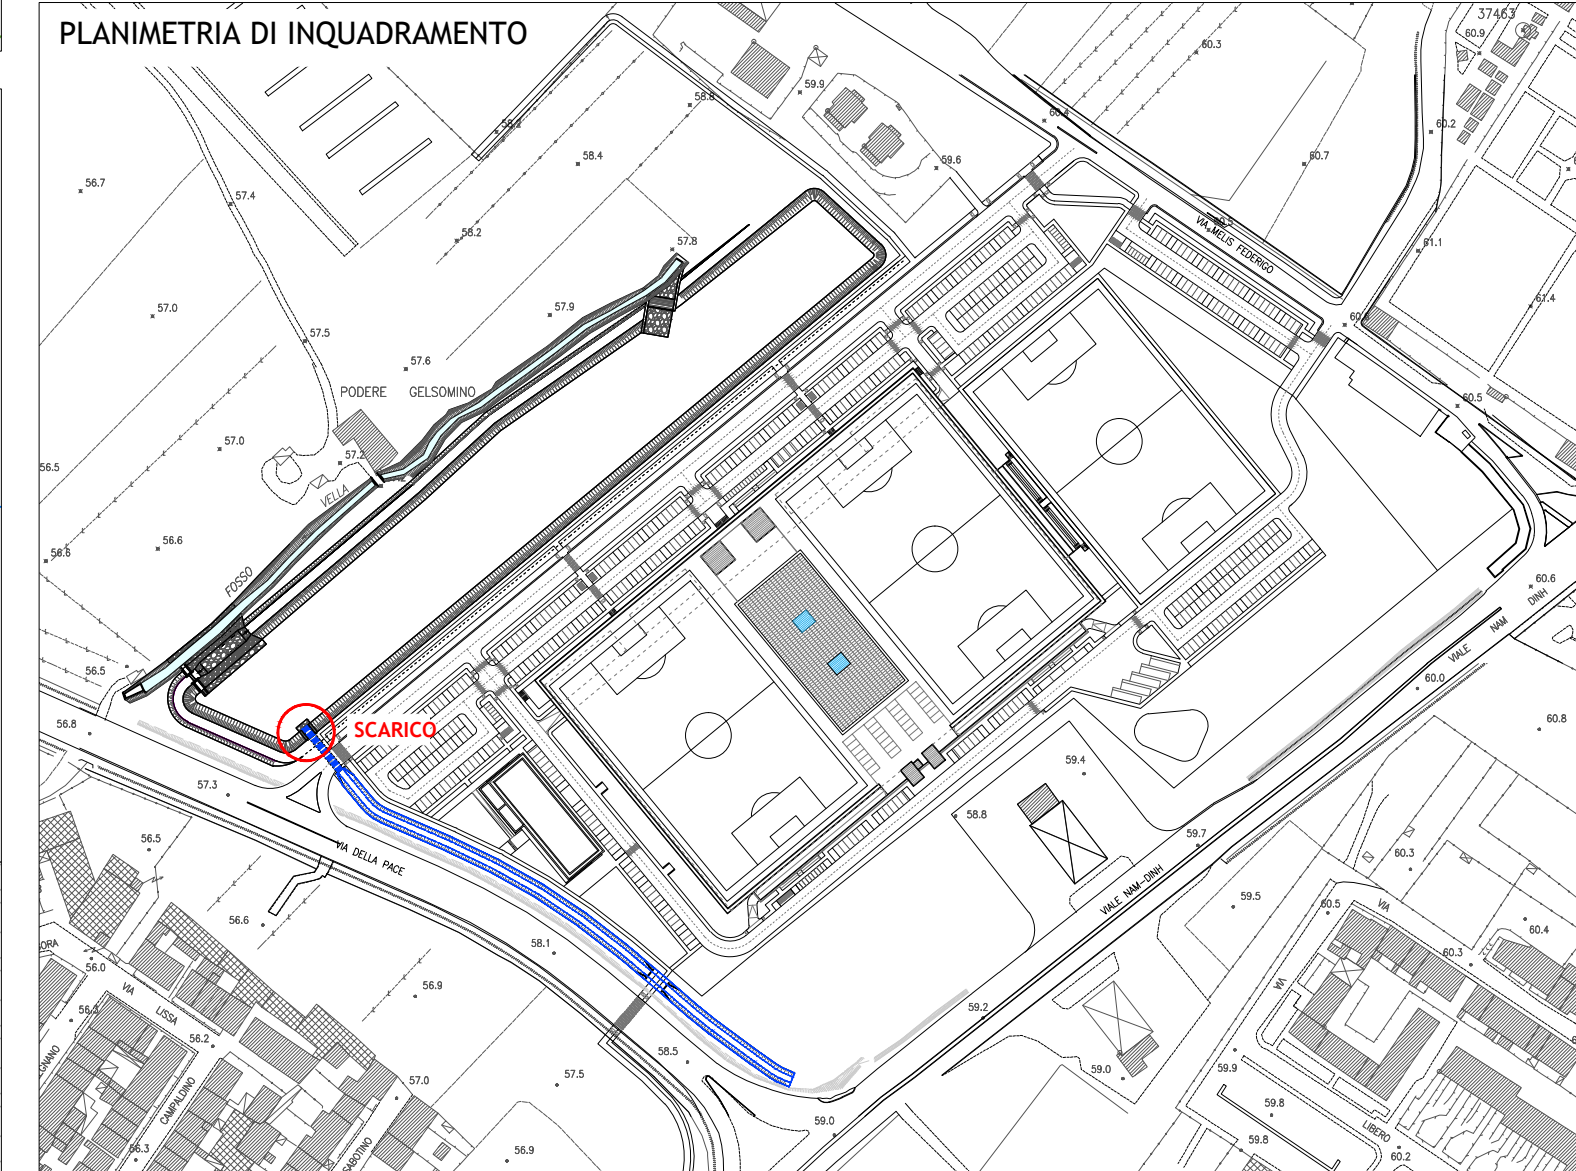

Firmato da:

Malossi David

codice fiscale MLSDVD76B21G999J

num.serie: 131759862916025838641378827374596110287

emesso da: ArubaPEC S.p.A. NG CA 3

valido dal 06/10/2020 al 07/10/2023