

COMUNE DI PRATO

PRESENTAZIONE STUDIO DI FATTIBILITÀ

Ai sensi dell'art. 1, comma 304, lettera a),
della Legge 27 Dicembre 2013, n. 147 e ss.mm.ii.

PROGETTO DI COMPENDIO IMMOBILIARE A PREVALENTE DESTINAZIONE SPORTIVA
DENOMINATO "ORATORIO DELLO SPORT"
DA PREVEDERSI IN UN'AREA DEL COMUNE DI PRATO, LOC.TÀ CHIESANUOVA,
POSTA TRA VIA MELIS FEDERIGO E VIA MONTALESE, VIALE NAM-DINH E VIA DELLA PACE







SEZIONE OI - OPERE IDRAULICHE

PROJEZIONE	FAIPO S.r.l. Via Pier della Francesca, 39 - 59100 Prato (PO) C.F. - P.IVA 02462100971	A.C. PRATO SSD a.r.l. Via Tacca, 29 - 59100 Prato (PO) C.F. 84000130488 - P.IVA 00336970976
------------	--	--

PROJECT MANAGEMENT	EDISISTEM S.r.l.
PROGETTAZIONE URBANISTICA	ARCH. GIOVANNI VALENTINI
PROGETTAZIONE ARCHITETTONICA	ARCH. MARCO VALENTINI ARCH. RACHELE BELLI
COLLABORAZIONE PROGETTAZIONE	ARCH. GIANLUCA STEFANINI
PROGETTAZIONE OPERE DI URBANIZZAZIONE	A4 INGEGNERIA
PROGETTAZIONE OPERE IDRAULICHE	ING. DAVID MALOSSI
PROGETTAZIONE OPERE A VERDE	INLAND
CONSULENZA PAESAGGISTICA	ARCH. ANDREA MELI PAES. CATERINA BIANCOLI
PROGETTAZIONE IMPIANTI	ING. MASSIMO DE MASI
PREVENZIONE INCENDI	
ACUSTICA	
SICUREZZA	GEOM. JACOPO CARLI
STUDIO DI PREFATTIBILITÀ AMBIENTALE	SINERGIA S.r.l.s
CONSULENZA GEOLOGICA, GEOTECNICA E IDROGEOLOGICA	GEOL. LUCA GARDONE GEOL. EMANUELE MONTINI
STUDIO DEL TRAFFICO E DELLA MOBILITÀ	TAGES Soc. Coop.
CONSULENZA LEGALE	STUDIO LEGALE ASSOCIATO MORBIDELLI BRUNI RIGHI TRAINA
CONSULENZA FINANZIARIA	INIZIATIVA FINANZA E INNOVAZIONE

ELABORATO	SCALA - 1:50 1:100 1:200
PLANIMETRIE E SEZIONI SFIORATORE SUPERFICIALE DI SICUREZZA E SCARICO DI FONDO CASSA DI ESPANSIONE	OI 03

REVISIONE	DESCRIZIONE	DATA
-	Presentazione Studio di Fattibilità	Giugno 2022
REV_01	Integrations post pareri enti	Dicembre 2022

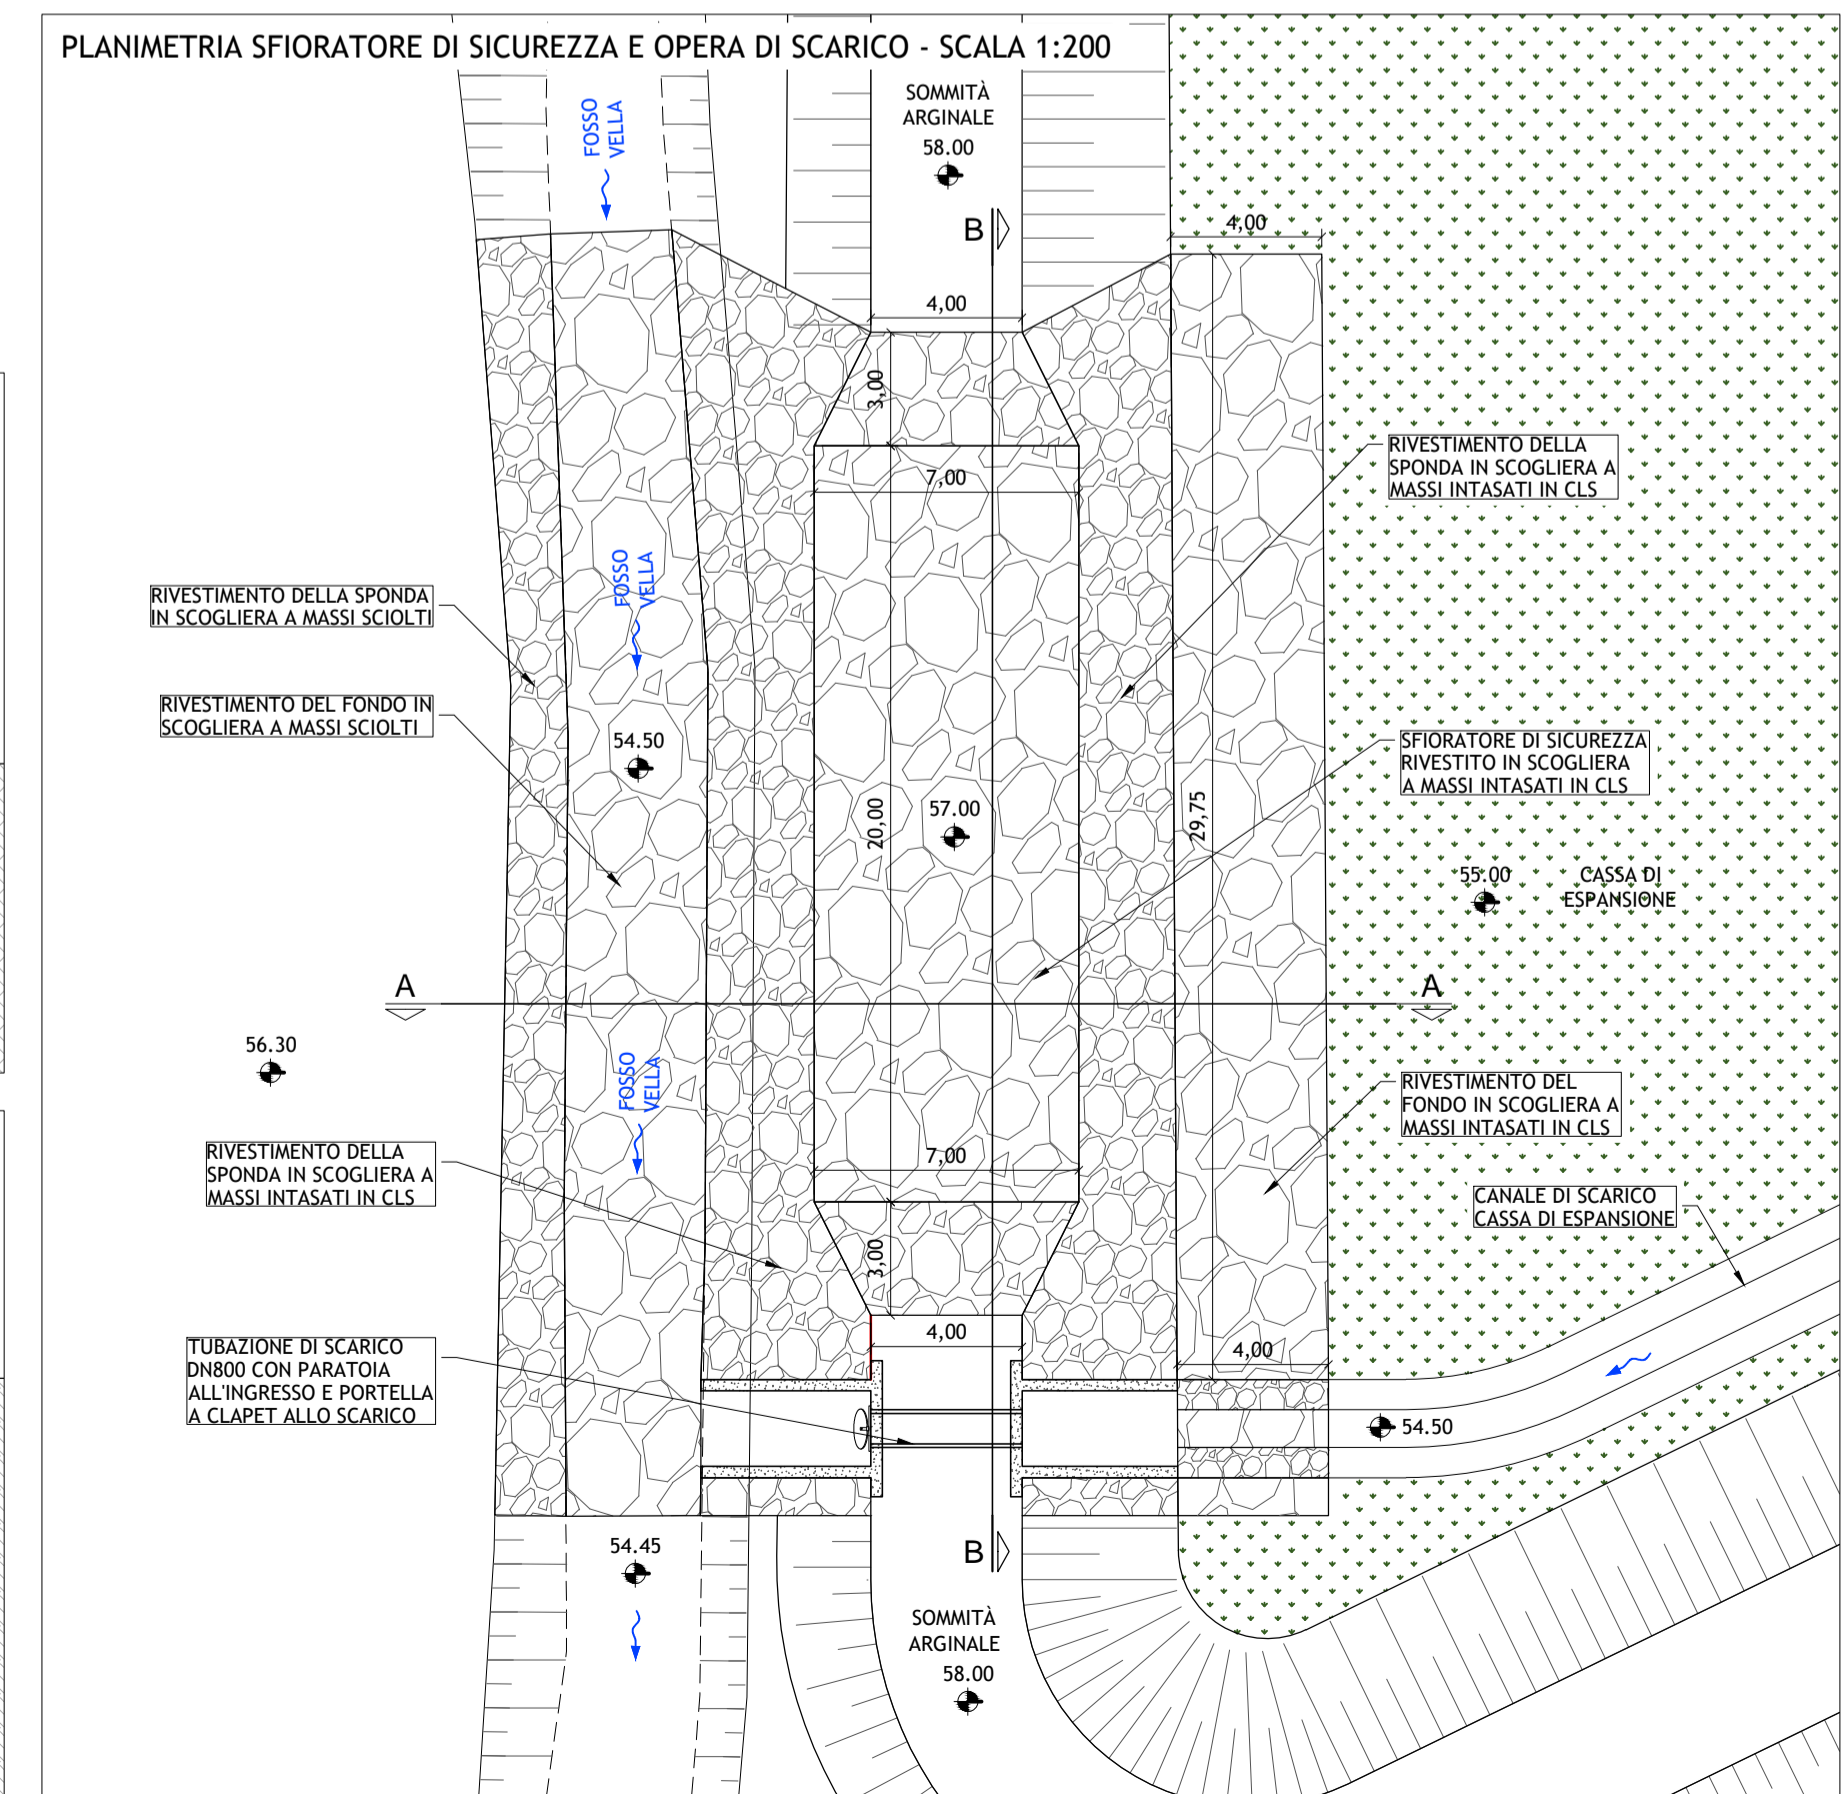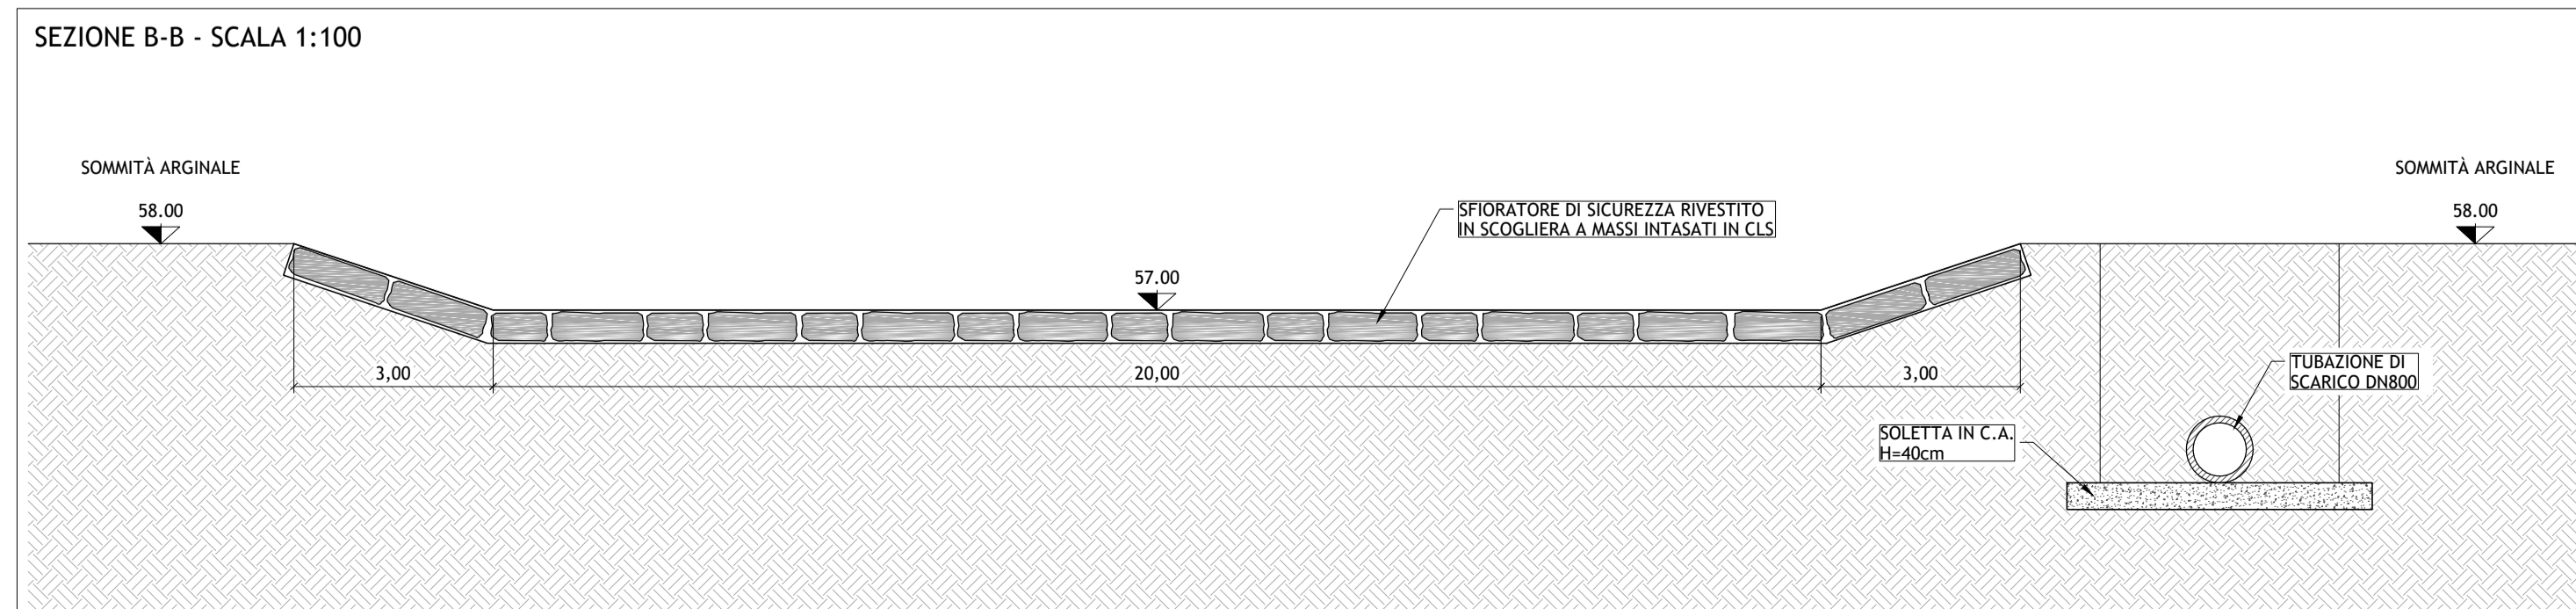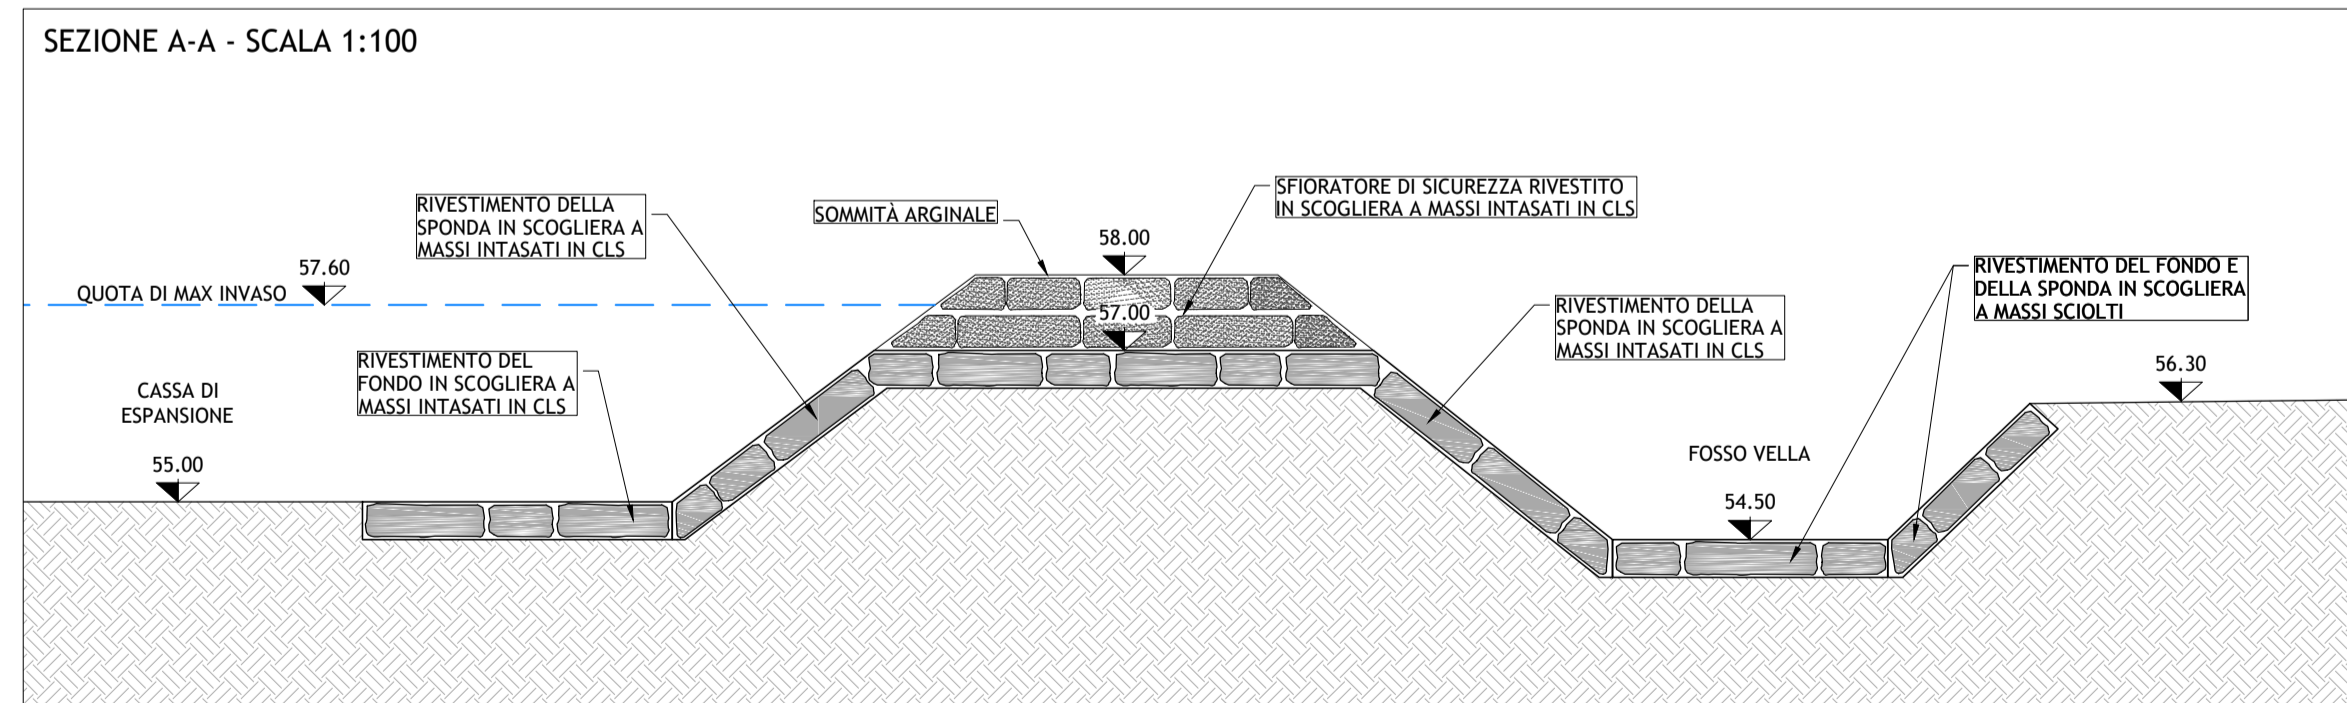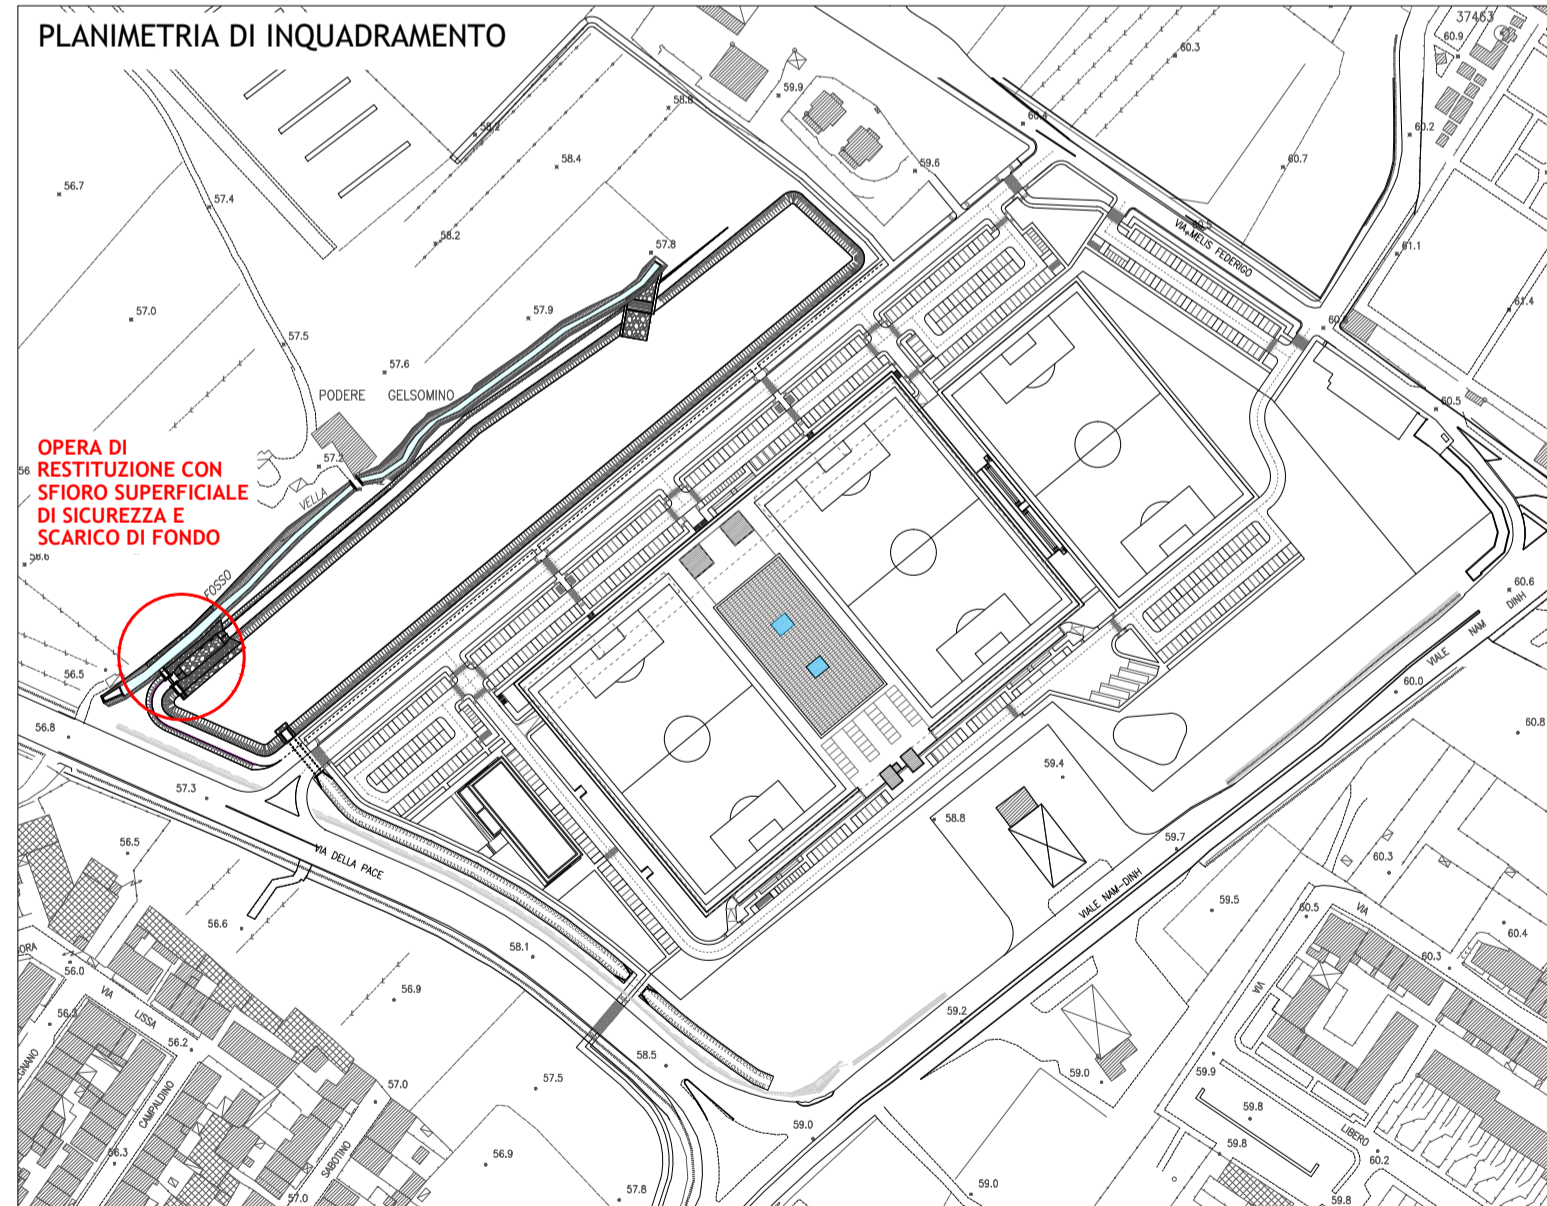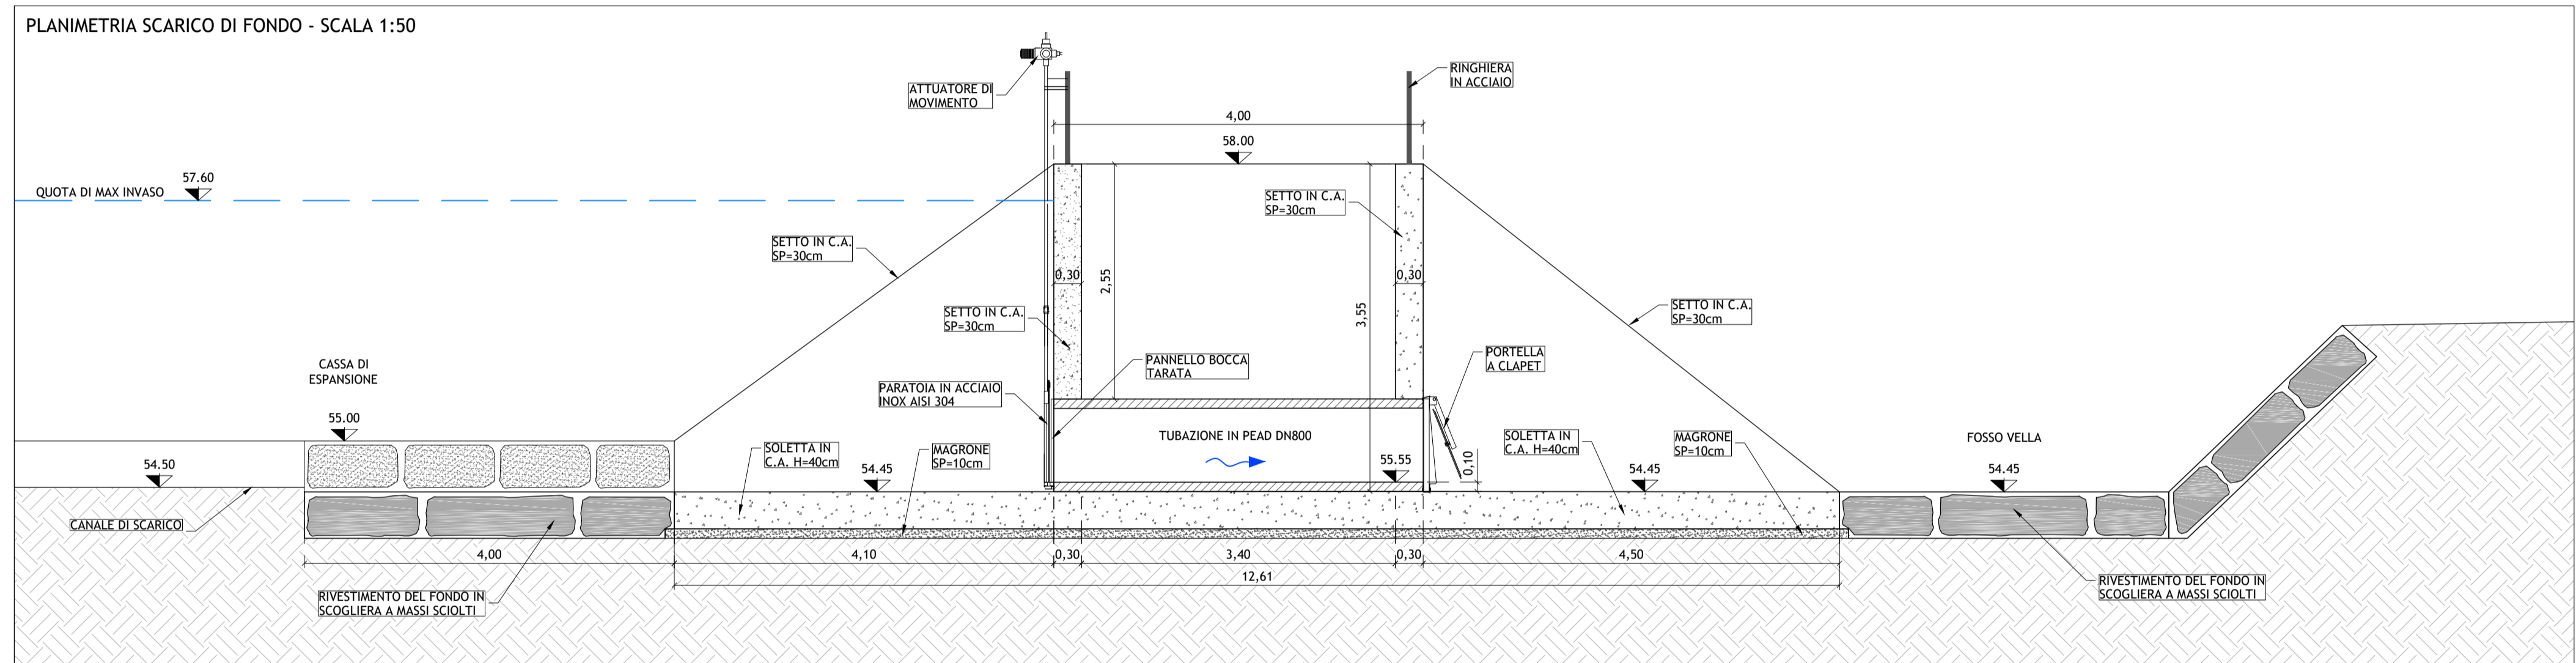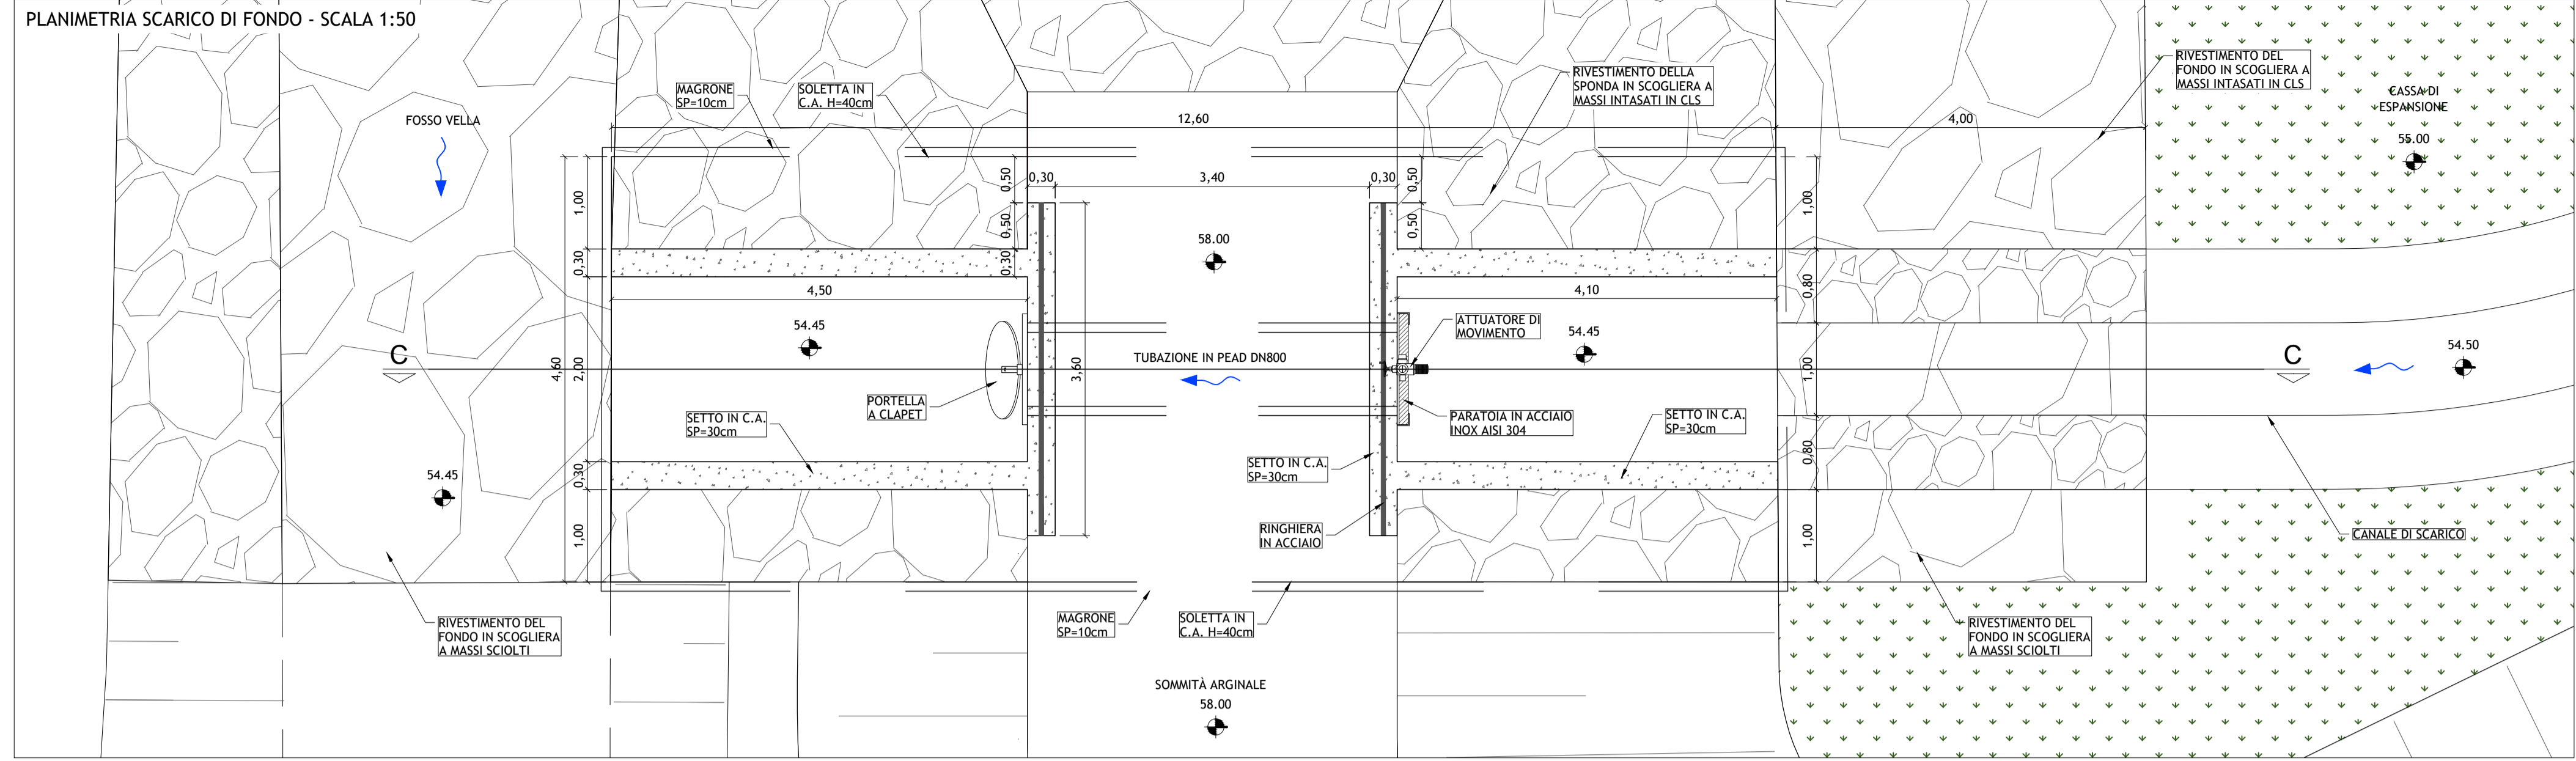

Firmato da:

Malossi David

codice fiscale MLSDVD76B21G999J

num.serie: 131759862916025838641378827374596110287

emesso da: ArubaPEC S.p.A. NG CA 3

valido dal 06/10/2020 al 07/10/2023