## COMUNE DI PRATO

## PRESENTAZIONE STUDIO DI FATTIBILITÀ

Ai sensi dell'art. 1, comma 304, lettera a), della Legge 27 Dicembre 2013, n. 147 e ss.mm.ii.

PROGETTO DI COMPENDIO IMMOBILIARE A PREVALENTE DESTINAZIONE SPORTIVA DENOMINATO "ORATORIO DELLO SPORT"

DA PREVEDERSI IN UN'AREA DEL COMUNE DI PRATO, LOC.TÀ CHIESANUOVA, POSTA TRA VIA MELIS FEDERIGO E VIA MONTALESE, VIALE NAM-DINH E VIA DELLA PACE

SEZIONE OI - OPERE IDRAULICHE

FAIPO S.r.I.
Via Pier della Francesca, 39 - 59100 Prato (PO)
C.F. - P.IVA 02462100971

A.C. PRATO SSD a r.l.

Via Tacca, 29 - 59100 Prato (PO) C.F. 84000130488 - P.IVA 00335970976

PROJECT MANAGEMENT	EDISISTEM S.r.I.	
PROGETTAZIONE URBANISTICA PROGETTAZIONE ARCHITETTONICA	ARCH. GIOVANNI VALENTINI ARCH. MARCO VALENTINI ARCH. RACHELE BELLI	
COLLABORAZIONE PROGETTAZIONE	ARCH. GIANLUCA STEFANINI	
PROGETTAZIONE OPERE DI URBANIZZAZIONE PROGETTAZIONE OPERE IDRAULICHE	A4 INGEGNERIA ING. DAVID MALOSSI	
PROGETTAZIONE OPERE A VERDE CONSULENZA PAESAGGISTICA	INLAND ARCH. ANDREA MELI PAES. CATERINA BIANCOLI	
PROGETTAZIONE IMPIANTI PREVENZIONE INCENDI ACUSTICA	ING. MASSIMO DE MASI	
SICUREZZA	GEOM. JACOPO CARLI	
STUDIO DI PREFATTIBILITÀ AMBIENTALE CONSULENZA GEOLOGICA, GEOTECNICA E IDROGEOLOGICA	SINERGIA S.r.I.s GEOL. LUCA GARDONE GEOL. EMANUELE MONTINI	
STUDIO DEL TRAFFICO E DELLA MOBILITA'	TAGES Soc. Coop.	
CONSULENZA LEGALE	STUDIO LEGALE ASSOCIATO MORBIDELLI BRUNI RIGHI TRAINA	
CONSULENZA FINANZIARIA	INIZIATIVA FINANZA E INNOVAZIONE	


 ELABORATO
 SCALA - 1:250 - 1:500


SEZIONI STATO SOVRAPPOSTO CASSA DI ESPANSIONE

**OI 05** 

REVISIONE	DESCRIZIONE	DATA
-	Presentazione Studio di Fattibilità	Giugno 2022
REV_01	Integrazioni post pareri enti	Dicembre 2022

SEZIONI CASSA DI ESPANSIONE - SCALA H 1:500, V 1:250

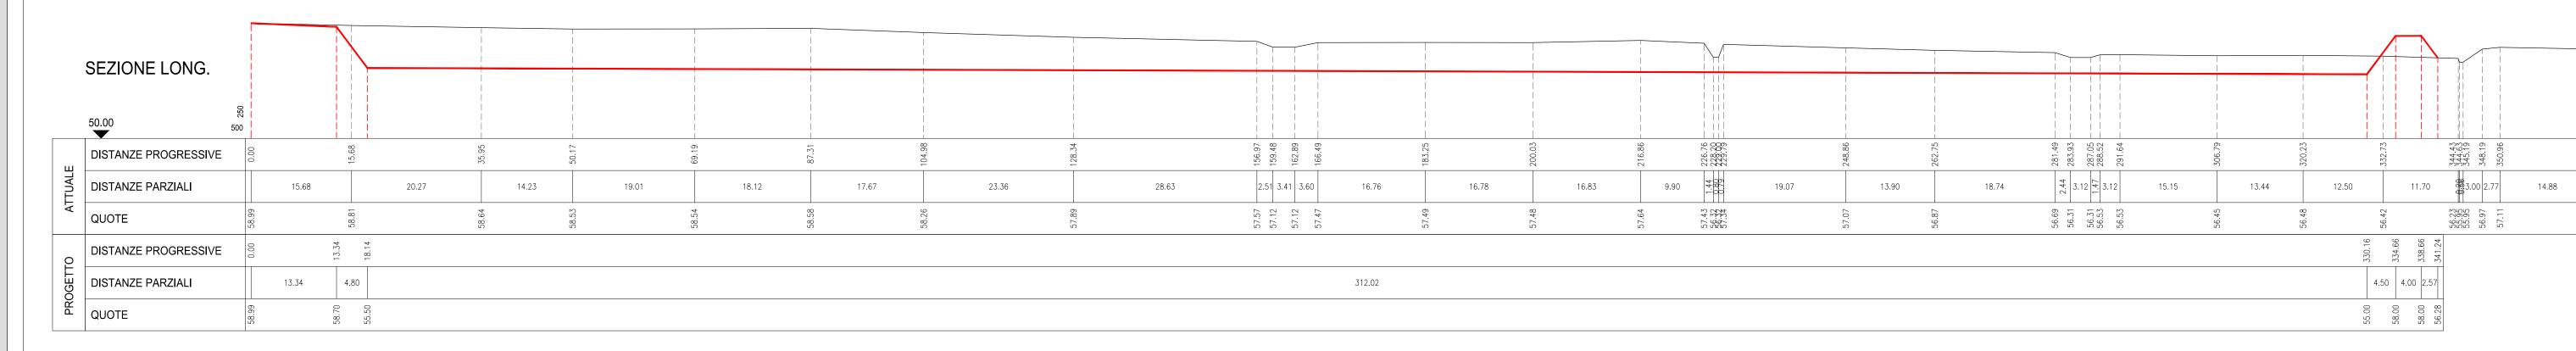

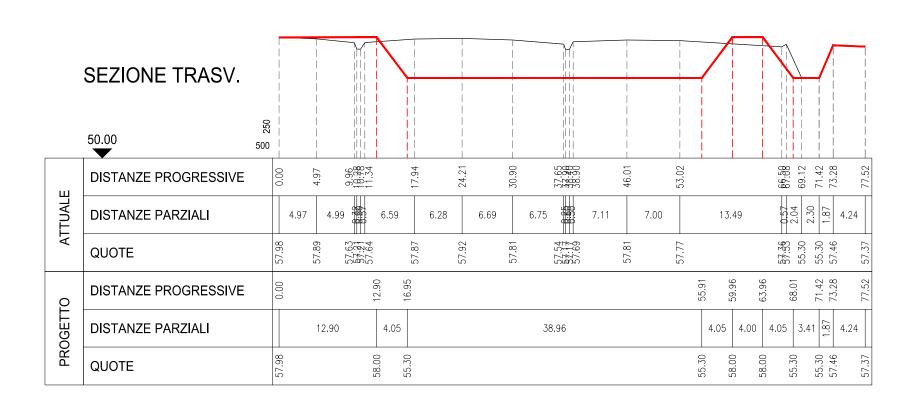

## Firmato da:

## Malossi David

codice fiscale MLSDVD76B21G999J num.serie: 131759862916025838641378827374596110287 emesso da: ArubaPEC S.p.A. NG CA 3 valido dal 06/10/2020 al 07/10/2023