COMUNE DI PRATO
PROVINCIA DI PRATO

Richiesta di Autorizzazione Paesaggistica Ordinaria ai sensi dell'art. 146 del D.Lgs 42/2004, in riferimento ad interventi di demolizione e contestuale ricostruzione di edifici esistenti sottoposti ai vincoli di cui al Codice dei beni culturali e del paesaggio, per annessi sportivi siti in Via Dell'Agio n°59

PROPRIETA' / COMMITTENZA:

Mallinconi Massimo C.F. MLN MSM 63S05 G999D
Reg. rappres. Parrocchia San Pietro a Mezzana
P. Iva e C.F. 92005070484
Via dell'Agio, 59 - 59100 Prato (PO)

STUDIO TECNICO
GEOM. MASSIMILIANO MANCINI
VIA: GIOVANNI PATTONI, 14 - 59100 PRATO
TEL/FAX 0574 - 1828604

PROGETTISTA

Geom. Mancini Massimiliano (C.F. MNCMSM68T14D612N)

E-MAIL: STUDIOTECNICOMANCINI@LIBERO.IT - P.IVA: 01763800479

01	PLANIMETRIA GENERALE	CONTEGGI PLANOVOLUMETRICI
	STATO ATTUALE	PARTICOLARI COSTRUTTIVI
	STATO DI PROGETTO	LEGGE 13/89
	STATO SOVRAPPOSTO	SMALTIMENTO LIQUAMI

16/09/2019	SCALE	1:10	1:50	1:200	1:1000
		1:25	1:100	1:500	1:2000

PLANIMETRIA GENERALE
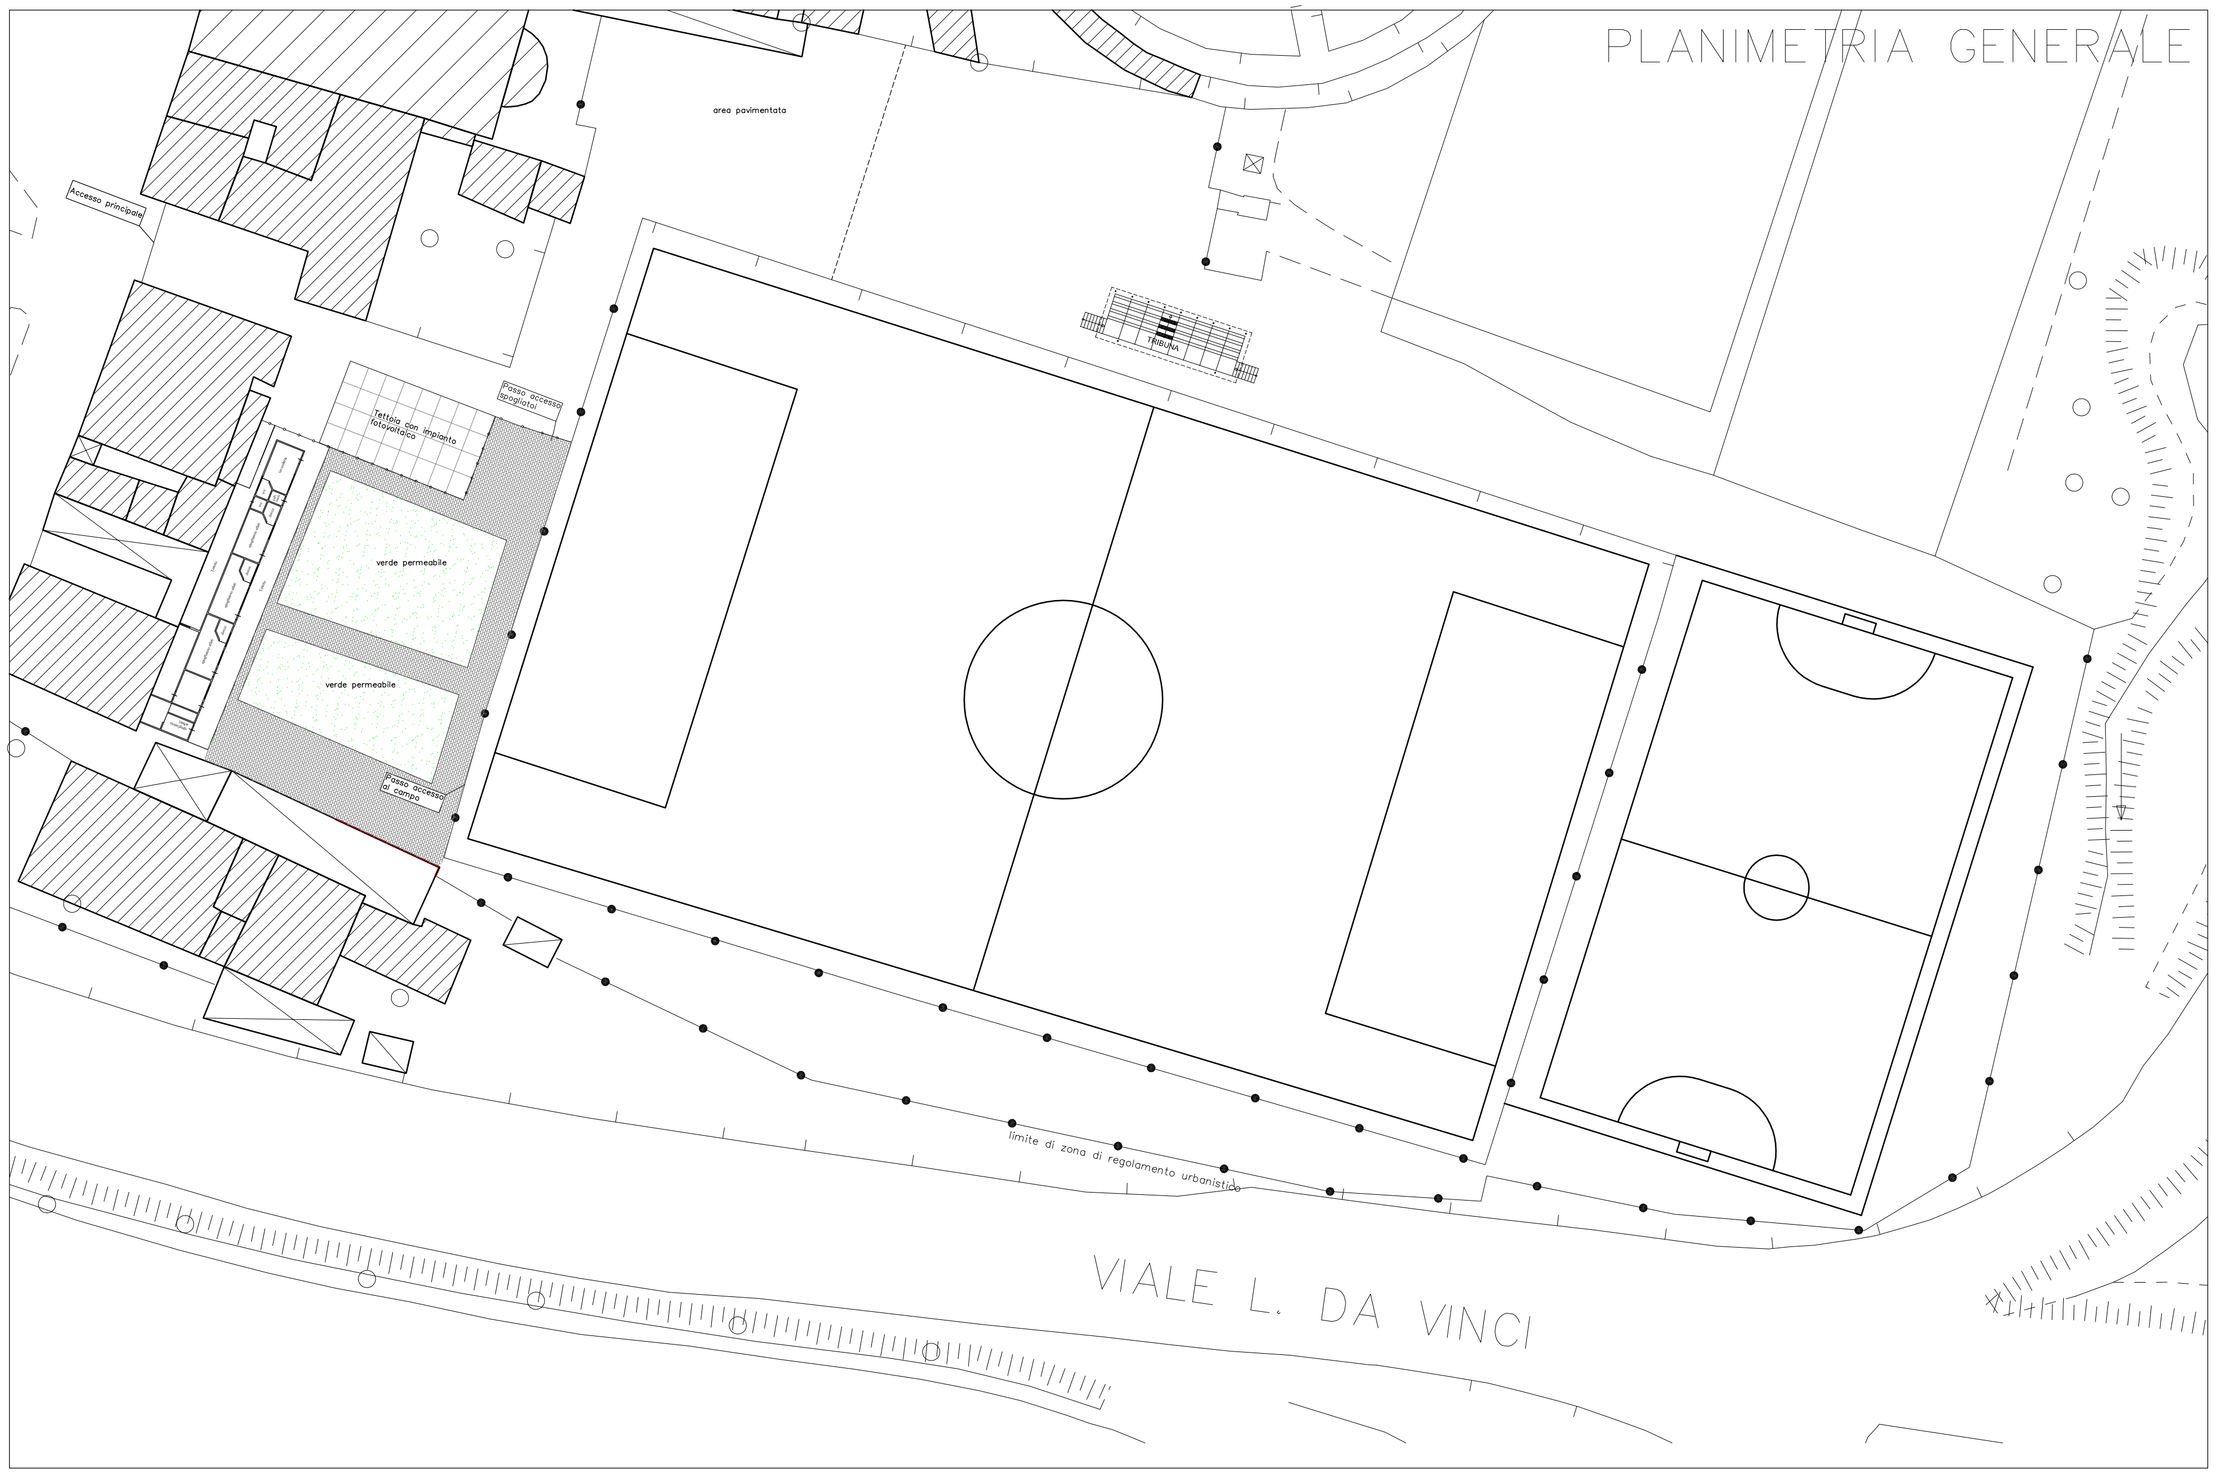
Il presente documento è di proprietà esclusiva del Geom. Mancini Massimiliano, e ne è vietata qualsiasi riproduzione anche parziale nulla non potrà essere eseguito a terzi senza autorizzazione scritta