C O M U N E D I P R A T O

P R O V I N C I A D I P R A T O

Richiesta di Autorizzazione Paesaggistica Ordinaria ai sensi dell'art. 146 del D.Lgs 42/2004, in riferimento ad interventi di demolizione e contestuale ricostruzione di edifici esistenti sottoposti ai vincoli di cui al Codice dei beni culturali e del paesaggio, per annessi sportivi siti in Via Dell'Agio n°59

PROPRIETA' / COMMITTENZA:

Malinconi Massimo (MLNMSM63S05G999D)

Leg. Rapp. Parrocchia San Pietro a Mezzana (C.F. 92005070484)

STUDIO TECNICO

GEOMETRA MANCINI MASSIMILIANO

VIA DELLE BADIE, 74/A - 59100 PRATO TEL/FAX 0574/625531

PROGETTISTA

Geom. Mancini Massimiliano (C.F. MNCMSM68T14D612N)

E-MAIL: GEOM655@COLLEGIOGEOMETRI.PRATO.IT - P.IVA 01763800479

2		PLANIMETRIA GENERALE	CONTEGGI PLANOVOLUMETRICI
		STATO ATTUALE	SISTEMI DI ANCORAGGIO
	■	STATO DI PROGETTO	LEGGE 13/89
		STATO SOVRAPPOSTO	SMALTIMENTO LIQUAMI

29/09/2022	SCALA	1:10	1:50	1:200	1:1000
		1:25	■ 1:100	1:500	1:2000

PIANTA

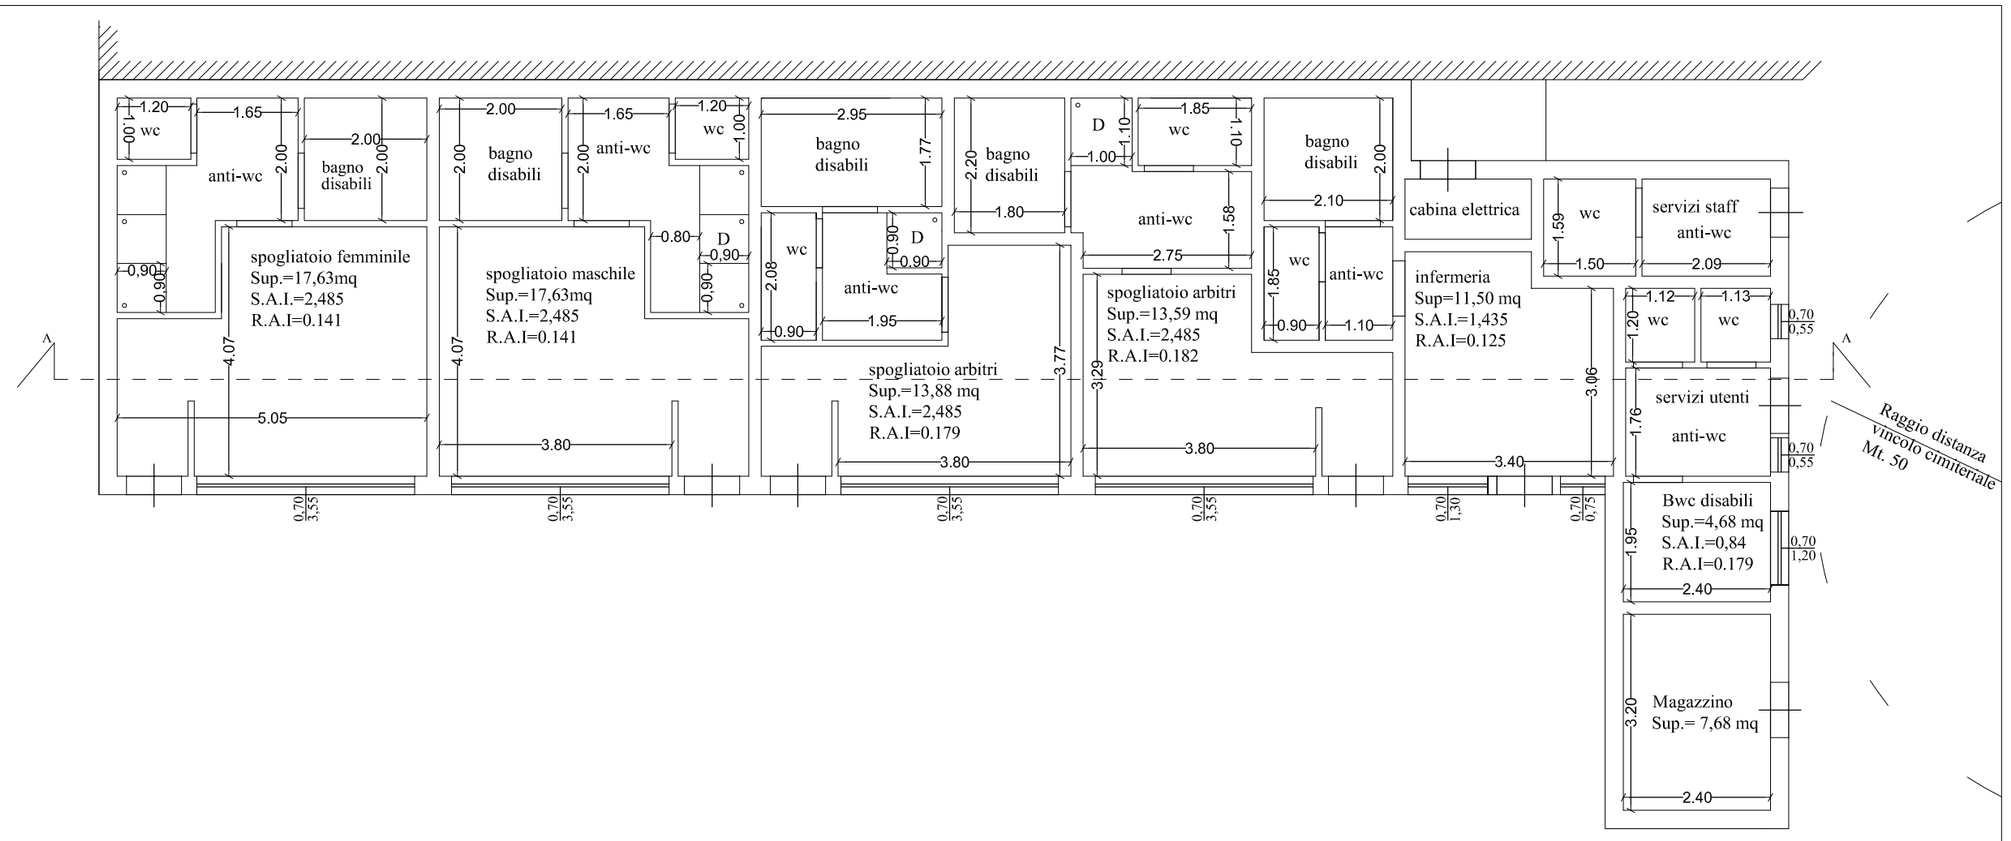

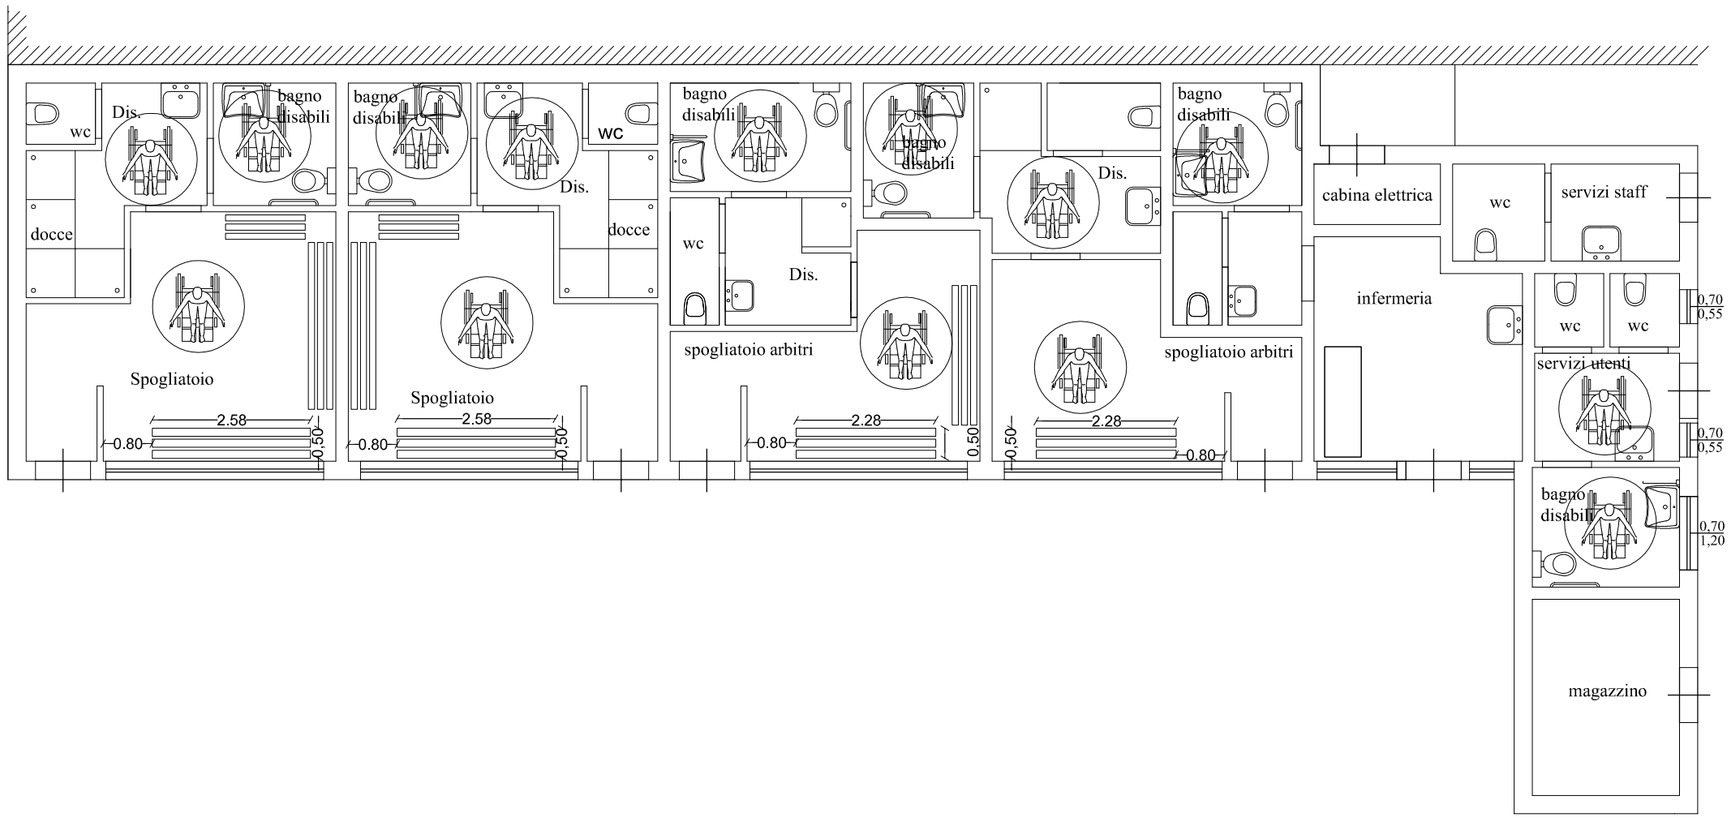

Il presente documento è di proprietà esclusiva del Geom. Mancini Massimiliano, e ne è vietata qualsiasi riproduzione anche parziale inoltre non potrà essere ceduto a terzi senza autorizzazione scritta