

P.G.O.C.
 PIANO GENERALE ORGANICO DEI COMPARTI

**CONSORZIO MACROLOTTO INDUSTRIALE N°2
 DI PRATO**

Via Valentini n.14 - 59100 - Prato (PO)
 Tel. Segreteria: 0574 / 455215 - Fax: 0574 / 455213
 P.iva 01598790978
 email: macrolotto2@consorzio2.com - macrolotto2@pec.consortio2.it
 Il consiglio di amministrazione del Consorzio Macrolotto n.2 di Prato
 Presidente: **Sig. Franco Ciampolini**
 Vice Presidente: **Sig. Roberto Rosati**

Progetto: **Prof. Arch. Mario Preti**
 Variante: **Dott. Ing. Patrizio Puggelli**
Studio Tecnico Edilprogetti s.r.l. - Società di Ingegneria

COMPARTO M - STATO MODIFICATO

Variante - U.M.I. 46

AGGIORNAMENTI	DATA	TAVOLA
	16/11/2022	PV 01-16
	SCALA: 1:500	02.08

LEGENDA


- C** COMPARTI
- CONFINI MACROLOTTO N.2
- EDIFICIO COMMERCIALE ALL'INGROSSO
- EDIFICIO PRODUTTIVO / INDUSTRIALE_ARTIGIANALE
- EDIFICIO ESISTENTE
- VERDE DI COMPARTO COMPRESIVO DEL CORDONATO PERIMETRALE
- SPAZI PUBBLICI COMPRESIVI DEL CORDONATO PERIMETRALE
- SUPERFICIE ASFALTATA
- VINCOLI DI ALLINEAMENTO

TUTTI I PIAZZALI INTERNI SONO SPAZI DI MOVIMENTAZIONE E DI MANOVRA.

ACCESSO ALLE U.M.I.

SARANNO OGGETTO DI FUTURA PROGETTAZIONE ESECUTIVA:
 - LE AREE A VERDE E SPAZI PUBBLICI
 - LE AREE A VERDE DI COMPARTO

LE ALBERATURE ALL'INTERNO DEI PIAZZALI SARANNO PREVISTE NEL PERMESSO DI COSTRUIRE EDILIZIE DELLE SINGOLE U.M.I. NEL RISPETTO DELLA VARIANTE ORGANICA ALLA LOTTIZZAZIONE E DEL PIANO GENERALE ORGANICO DEI COMPARTI

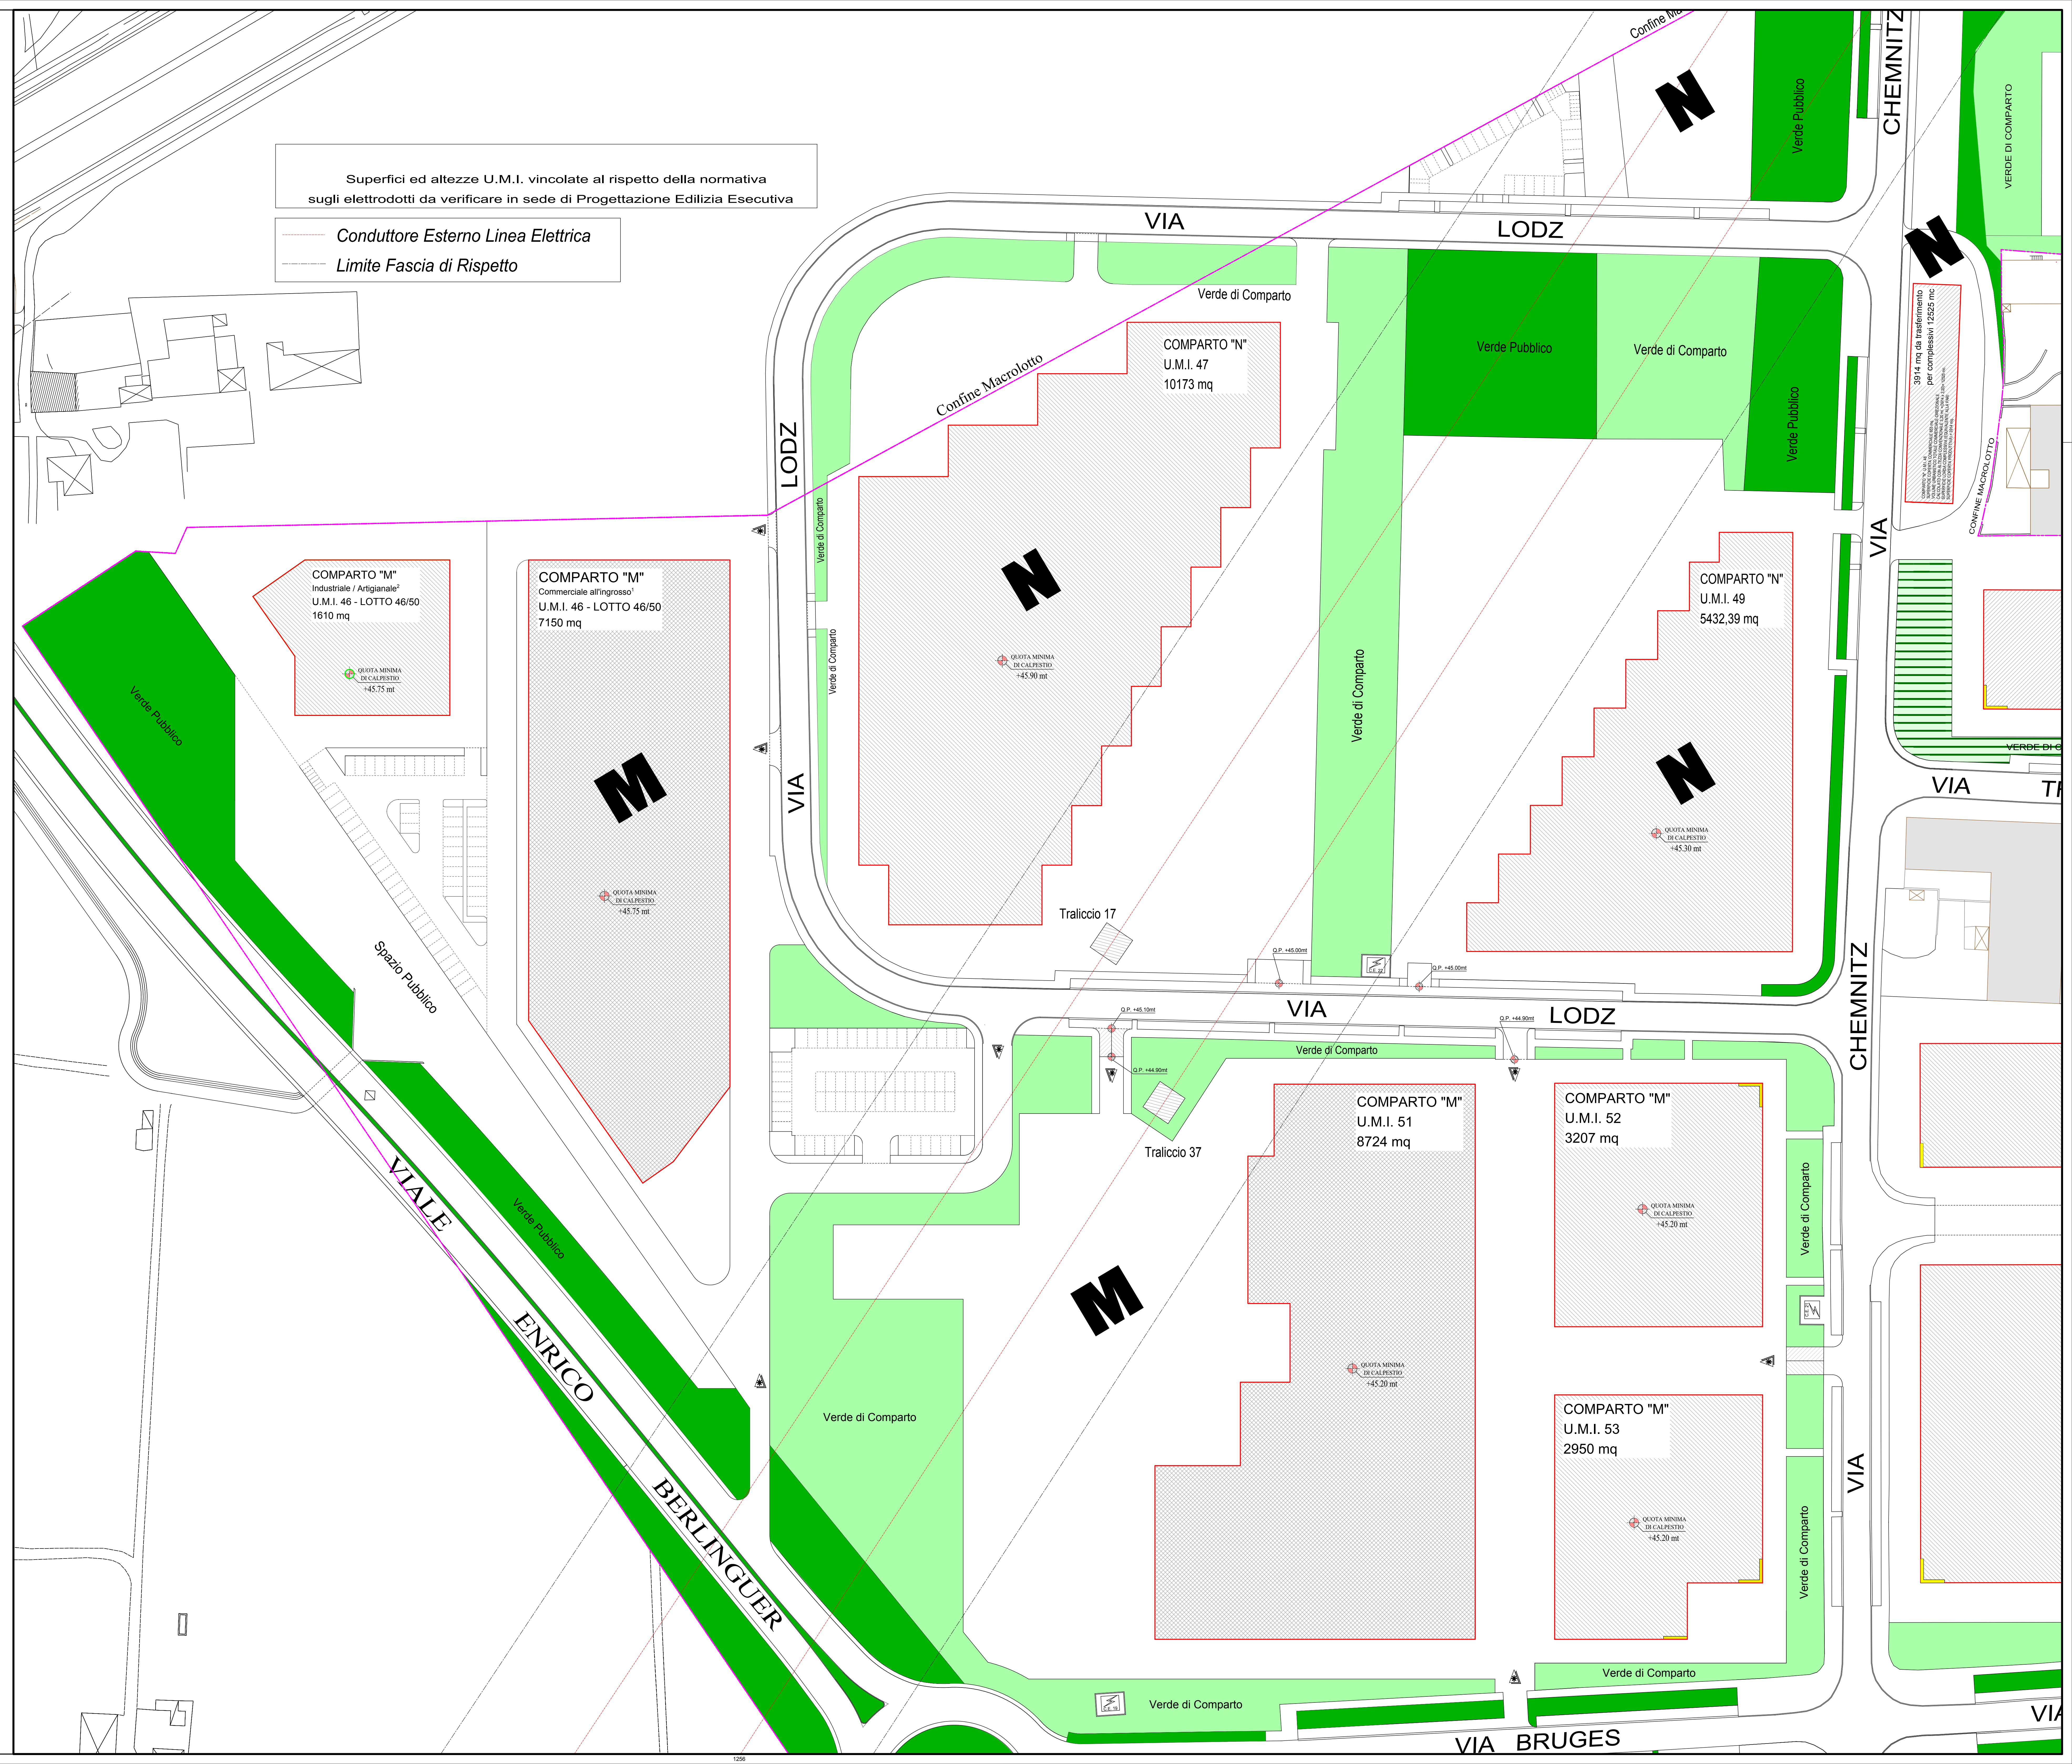

Firmato da:

PUGGELLI PATRIZIO RAFFAELLO

codice fiscale PGGPRZ54S23G999L

num.serie: 94270418887215009232032189871572611986

emesso da: ArubaPEC S.p.A. NG CA 3

valido dal 23/04/2020 al 24/04/2023