


QC_AI_18

Edifici produttivi di pregio

SCALA 1:10000

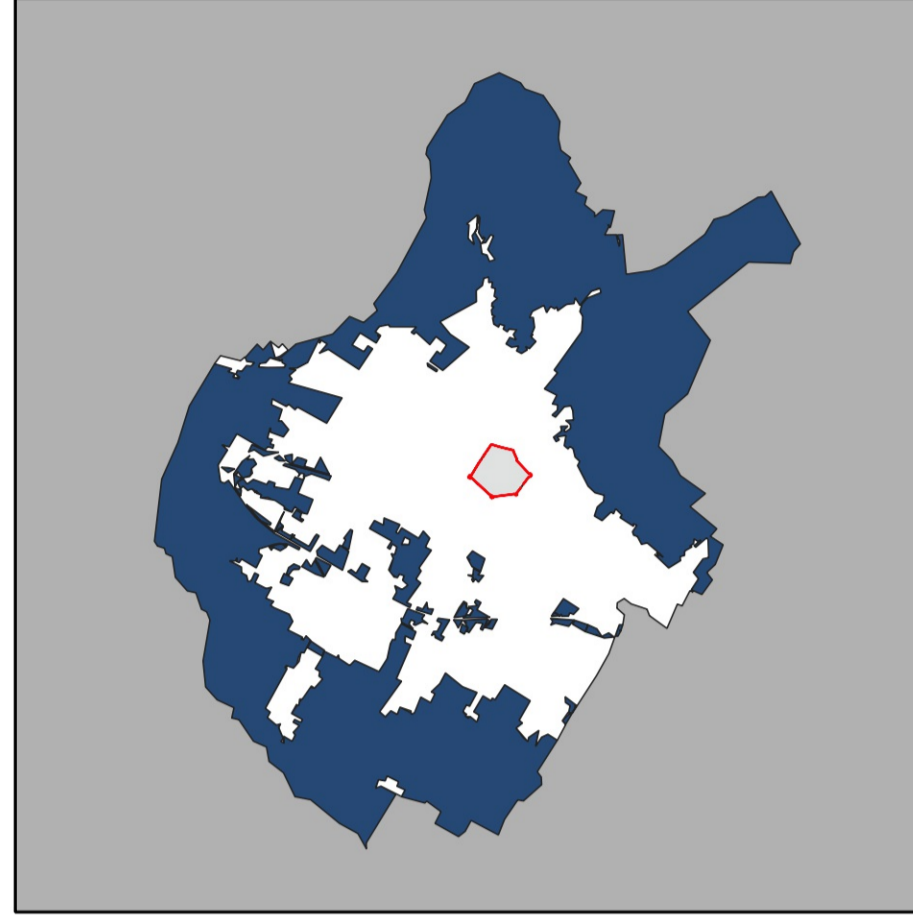

Adozione 2023

EDIFICI ARCHEOLOGIA INDUSTRIALE

- AI_01 - Ex lanificio Biagioli Genaro
- AI_02 - Cavalotto
- AI_03 - Lanificio Luigi Ricci s.p.a.
- AI_04 - Ex Affarunati Gioacchino & C.
- AI_05 - Ex lanificio Fratelli Vannucci, Bemporad & C.
- AI_06 - Ex lanificio Mazzoni II
- AI_07 - Ex lanificio Nazionale Taglietti
- AI_08 - Ex Fabbicone
- AI_09 - Ex lanificio Figli di Michelangelo Calamai
- AI_10 - Ex lanificio Valaperti
- AI_11 - Ex lanificio Mazzoni I
- AI_12 - Ex lanificio Ciabatti
- AI_13 - Ex lanificio Fratelli Biagioli
- AI_14 - Ex Fratelli Zanoni
- AI_15 - Ex lanificio A & G Forti
- AI_16 - Ex lanificio Brunetto Calamai
- AI_17 - Ex lanificio Lucchesi I
- AI_18 - Ex lanificio Lucchesi II
- AI_19 - Ex lanificio Carovai Orino
- AI_20 - Ex Macelli Pubblici
- AI_21 - Stracci Luciano Metello
- AI_22 - Fabbrica Cai
- AI_23 - Ex lanificio Calamai Gioacchino
- AI_24 - Climatona Campolmi
- AI_25 - Ex cementificio Marchino
- AI_26 - Ex Fornace Stefanutti
- AI_27 - Ex Tintoria Bernocchi
- AI_28 - Ex Tintoria Sili
- AI_29 - Ex lanificio Bini Italo
- AI_30 - Ex Fonderie Biagioli
- AI_31 - Ex lanificio Carovai Romeo
- AI_32 - Ex laboratorio Buzzi
- AI_33 - Ex Reali - Bessi
- AI_34 - Guaiachera di Colano
- AI_35 - Complesso della Strisciola
- AI_36 - Ex Lenzi Egisto
- AI_37 - Carbonizzo Giulio Dei

EDIFICI PRODUTTIVO TIPOLOGICO

- PT_01 - Ex Soatt
- PT_02 - Ex Franchi Foresto
- PT_03 - Ex lanificio Cipriani
- PT_04 - Ex rifinizione Vannucci Corrado
- PT_05 - Ex Bonelli Emilio
- PT_06 - Cottali Norberto e Gontarini Bruna
- PT_07 - Ex lanificio Armando Gori
- PT_08 - Ex lanificio Fratelli Balli
- PT_09 - Ex filatura Benetti
- PT_10 - Ex lanificio il Ragno
- PT_11 - Bini Ettore
- PT_12 - Ex fabbrica del ghiaccio Vivarelli
- PT_13 - Ex lanificio Rosati & Lenzi
- PT_14 - Ex lanificio San Marco
- PT_15 - Ex filatura Nannicini A. & C. (FRPE)
- PT_16 - Ex lanificio Umberto Bini
- PT_17 - Ex lanificio Fratelli Michelagnoli
- PT_18 - Ex lanificio Melani & Gori
- PT_19 - Fabbrica Fratelli Sanesi
- PT_20 - Ex lanificio Marfessile
- PT_21 - Ex lanificio INTES
- PT_22 - Ex lanificio Razzoli
- PT_23 - Industrie Biagioli Spa
- PT_24 - Lanificio Bartoloni Sestito
- PT_25 - Ex lanificio Banci Water
- PT_26 - Ex lanificio Rosati F. e Guarducci F.
- PT_27 - Ex lanificio Bruschi
- PT_28 - Ex lanificio Baldassini Dino
- PT_29 - Lanificio Battazzi Pietro
- PT_30 - Lanificio Vannucci Martino
- PT_31 - Lavorazioni tessili Fratelli Bianchi
- PT_32 - Ex Biagioli Sestito
- PT_33 - Molino Borgoli
- PT_34 - Ex lanificio Stracci Vasco
- PT_35 - Lanificio Rosalinda
- PT_36 - Ex filatura San Giorgio
- PT_37 - Tempesti Onaro
- PT_38 - Mazzetti Dulio
- PT_39 - Ex lanificio Marodi
- PT_40 - Lavatura e pettinatura lane Via Vai
- PT_41 - Lanificio di Mezzana
- PT_42 - Ex Benetti Romualdo
- PT_43 - Ex lanificio Becchi
- PT_44 - Ex lanificio Saresi & C.
- PT_45 - Pini Vittorio
- PT_46 - Lanificio Cangoli
- PT_47 - Fabbrica Ricci



Firmato da:

pamela bracciotti

codice fiscale BRCPML72T50G999G

num.serie: 8370608046632834551

emesso da: ArubaPEC EU Qualified Certificates CA G1

valido dal 27/02/2022 al 01/06/2024