

STUDIO TECNICO

DOTT. ING.
PAOLO NISTRI

59100 PRATO – VIA MOZZA SUL GORONE 1/G – TEL/FAX (0574) 464673
C.F. NIST PLA 61426 G999G

RICHIEDENTE: LO CONTE EDILE COSTRUZIONI SRL
Via Valentini – Prato

OGGETTO: PIANO DI RECUPERO
Podere Fontanelle, Via del Guanto 5

TITOLO: Planimetria generale
Stato attuale


AGG. Aprile 2023

TAVOLA: EA01
SCALA: 1:200

Il Richiedente

Il Tecnico


SENZA CONSENSO QUESTO DISEGNO NON PUO' ESSERE NE' RIPRODOTTO NE' COPIATO NE' COMUNICATO A TERZE PERSONE (VANTO LEGGI 67/1978)

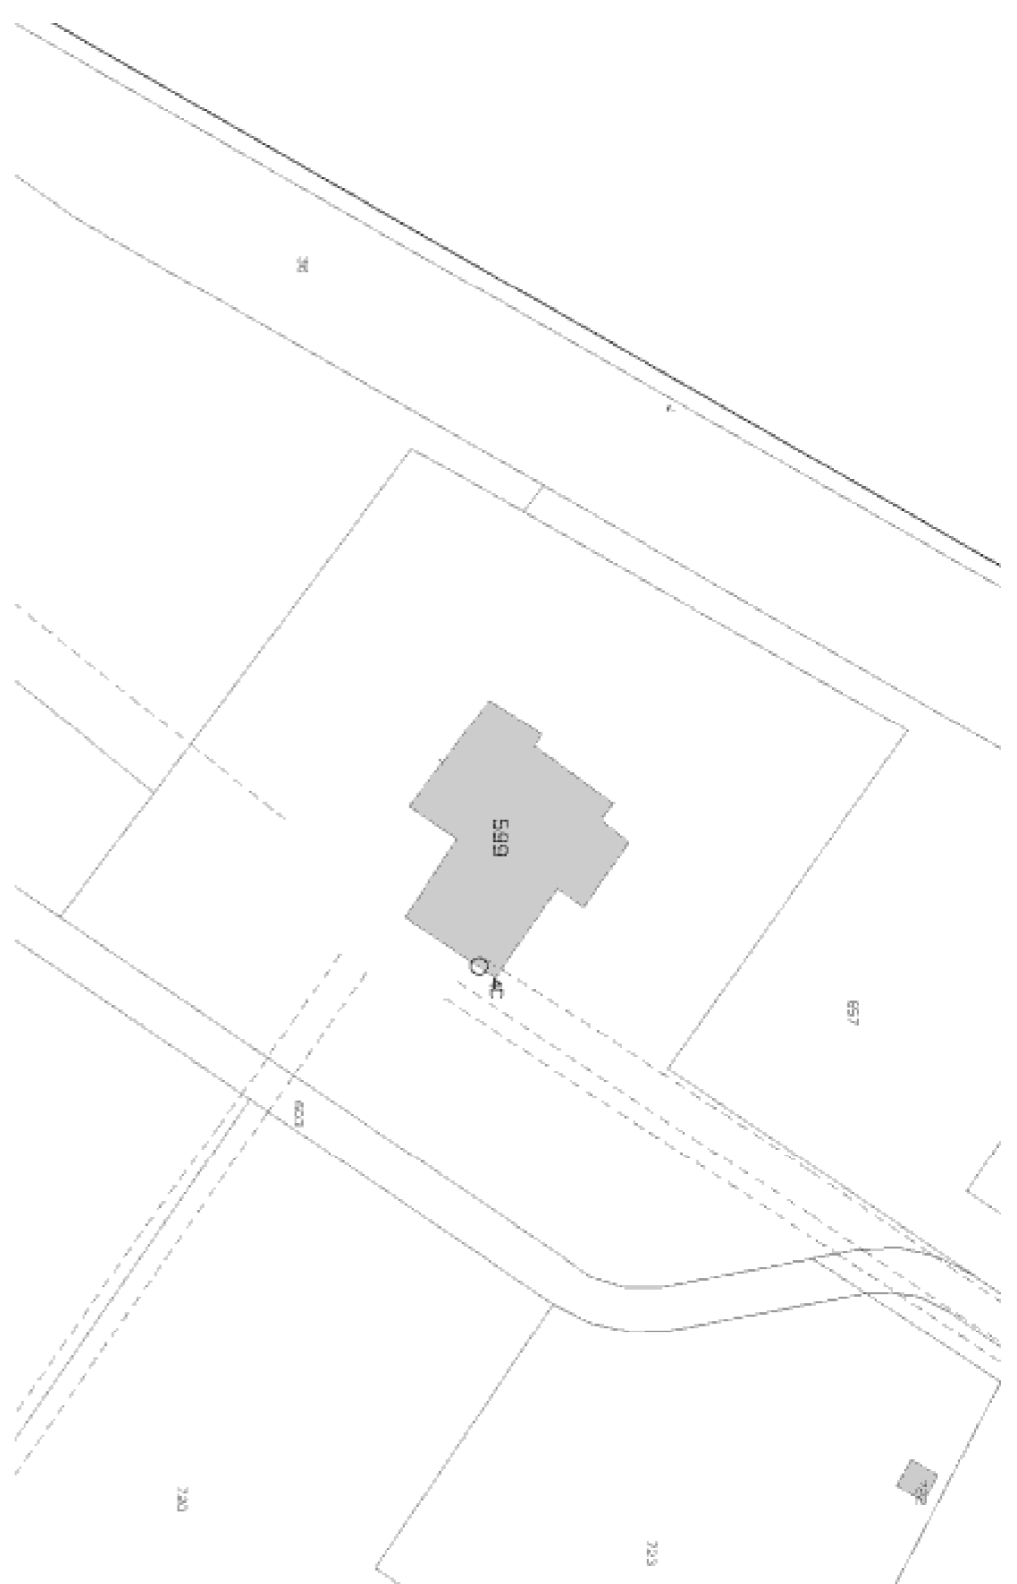

Estratto mappa catastale



Estratto ortofoto

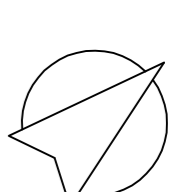

Perimetrazione lotto di proprietà del Richiedente


Perimetrazione C2 – area di tutela degli edifici di valore

E2 Perimetrazione edificio in classe E2



Percorso privato in diramazione sud della via del Guanto

strada bianca

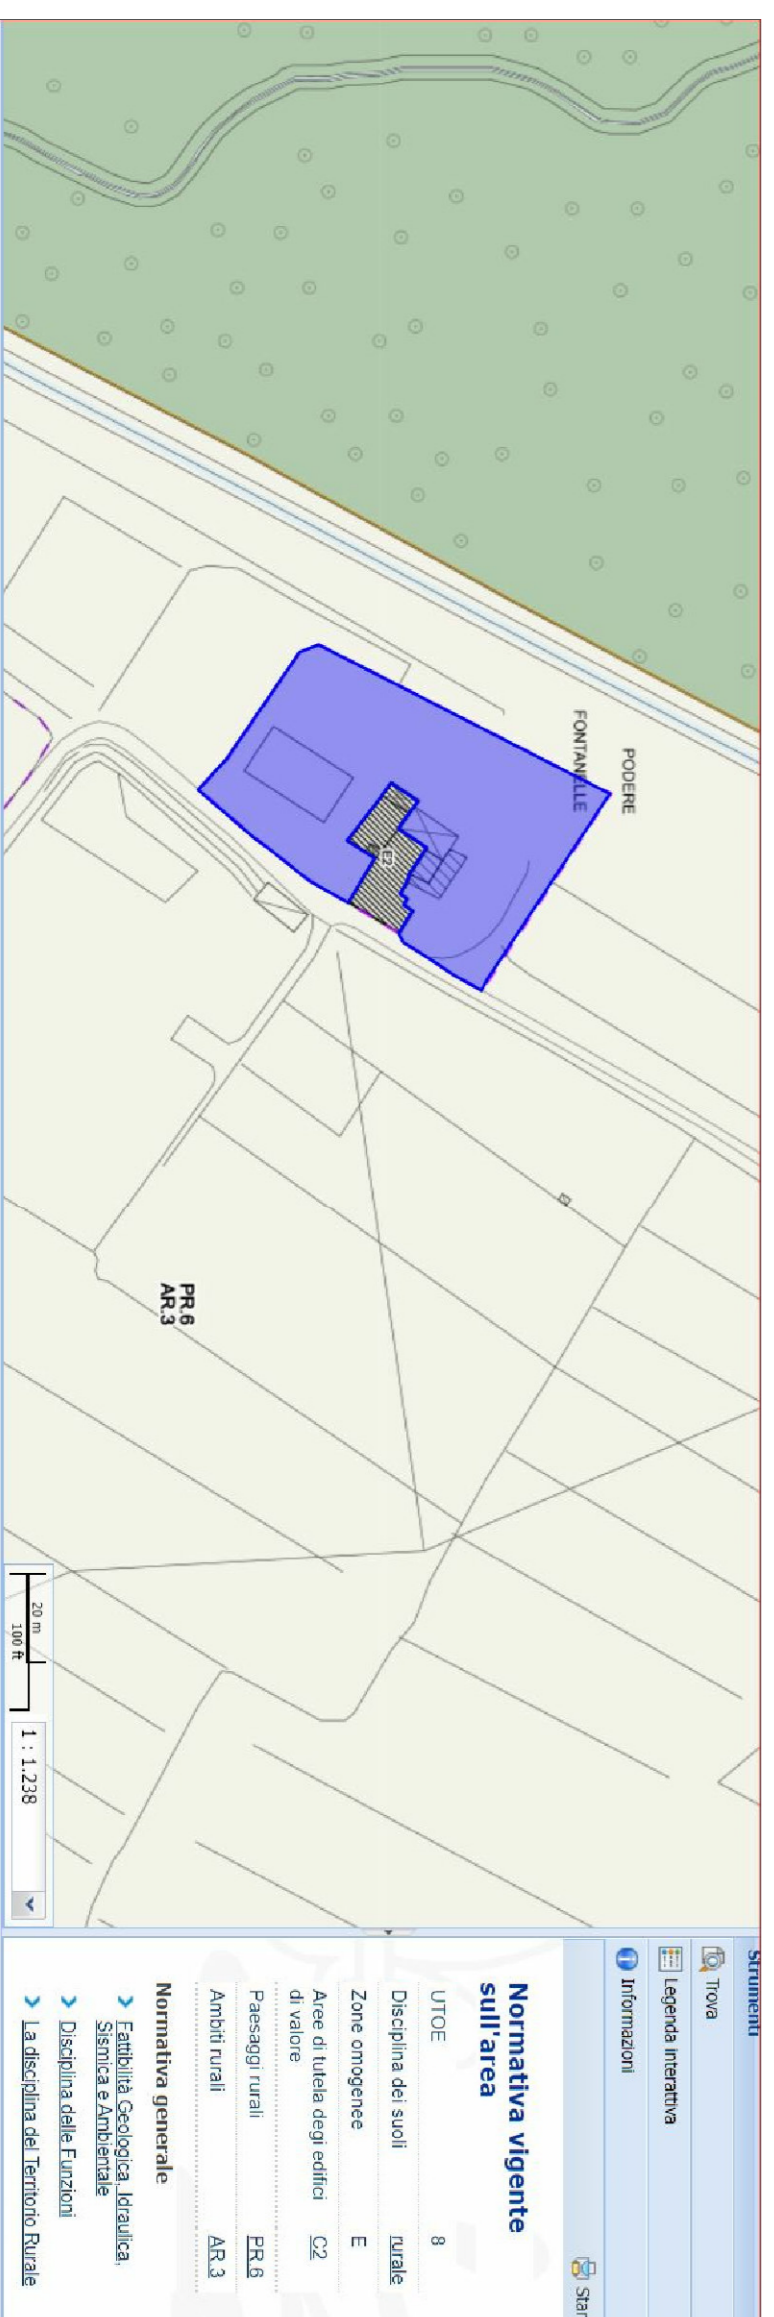

Firmato da:

Nistri Paolo

codice fiscale NSTPLA61A26G999G

num.serie: 107566610241789439279554695068228160478

emesso da: ArubaPEC S.p.A. NG CA 3

valido dal 19/06/2020 al 20/06/2023