

STUDIO TECNICO

DOTT. ING.
PAOLO NISTRI

59100 PRATO – VIA MOZZA SUL GORONE 1/G – TEL./FAX (0574) 464673
C.F. NST PLA 61A26 G999G

RICHIEDENTE: LO CONTE EDILE COSTRUZIONI SRL
Via Valentini – Prato

OGGETTO: PIANO DI RECUPERO
Podere Fontanelle, Via del Guanto 5


TITOLO: NUOVA COSTRUZIONE – Stato di progetto
Pianta, prospetti e sezioni

AGG. Aprile 2023


TAVOLA: EP02.C
SCALA: 1:100
Il Richiedente
Il Tecnico

SENZA CONSENSO QUESTO DISEGNO NON PUO' ESSERE NE' RIPRODOTTO NE' COPIATO NE' COMUNICATO A TERZE PERSONE (VICENTI LEGGI D'AUTORE)


AMPLIAMENTO SUPERFICIE UTILE PARI AL 25% DELL'ESISTENTE = MQ. 43,78
SPOSTAMENTO SUPERFICIE UTILE DAL NUCLEO PRINCIPALE DI MQ. 5,54
SUPERFICIE UTILE COMPLESSIVA U.I. n. 3 = MQ. 49,32
costi determinata S.U. U.I. 3 Progetto mq. (17,57+15,54+4,79+2,38+9,04) = MQ. 49,32
a cui corrisponde una "Se" U.I. n. 3 = (7,28x8,25) = MQ. 60,06

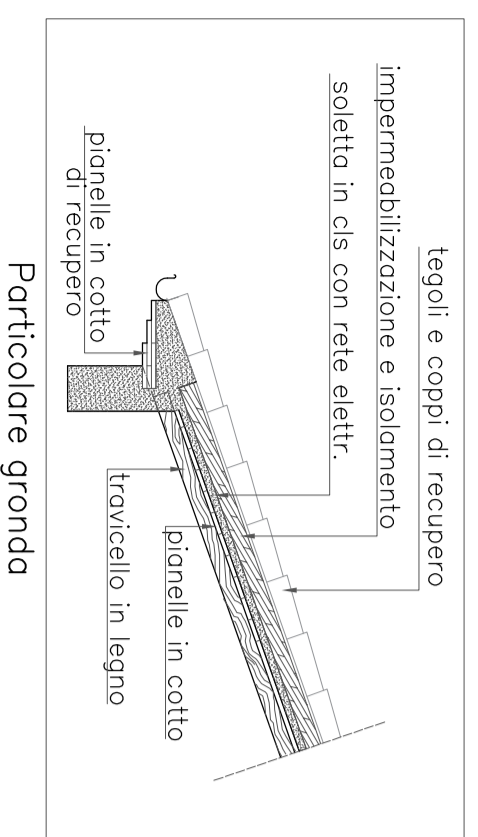


Particolare gronda

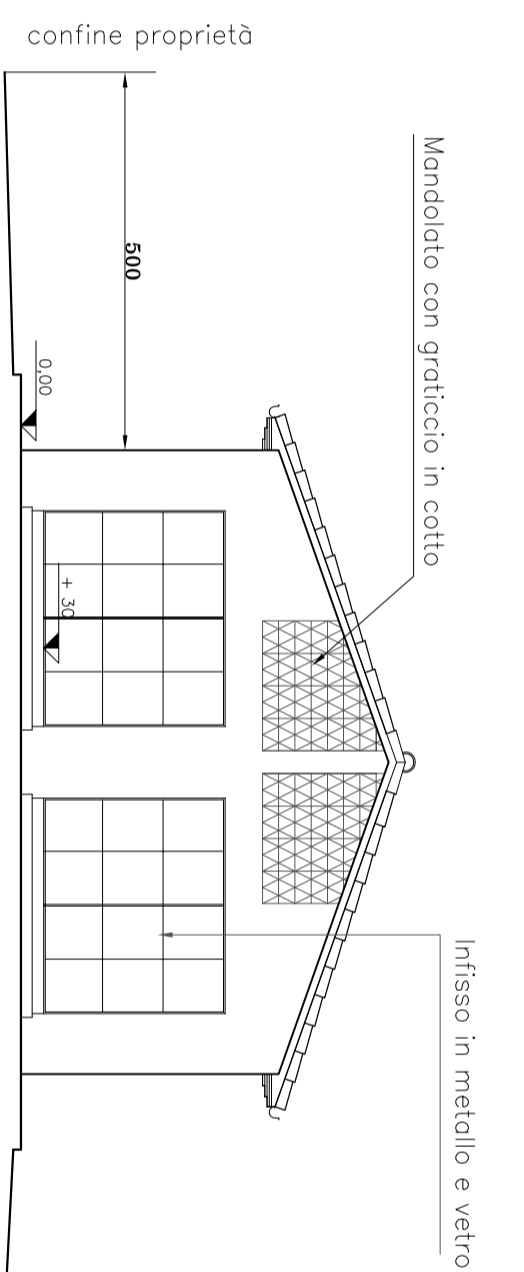


Prospetto vista A

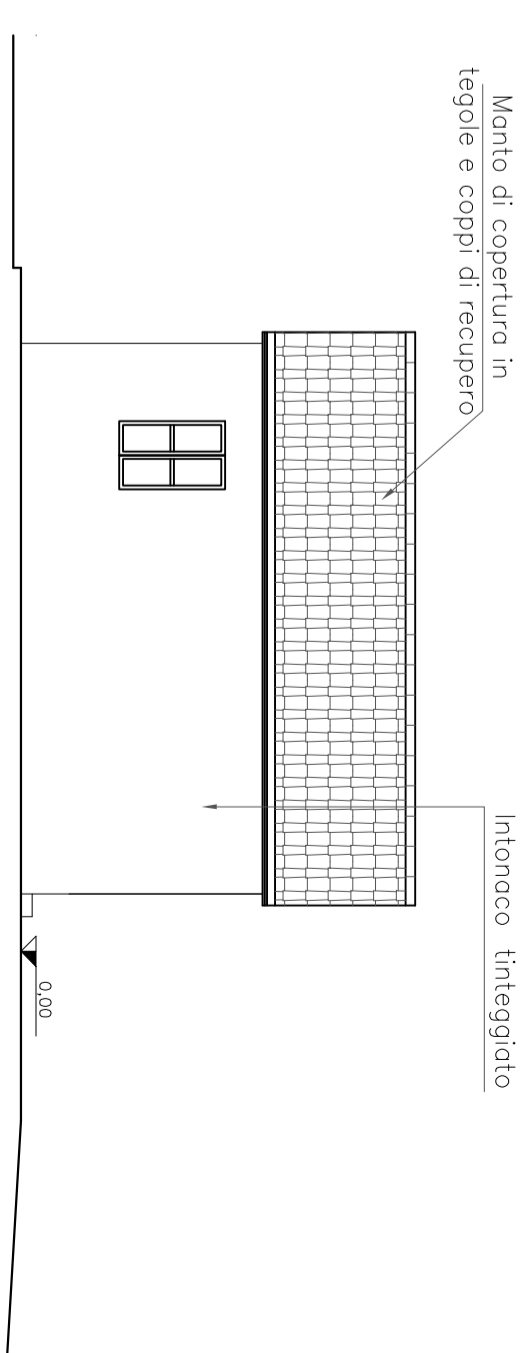


Prospetto vista B

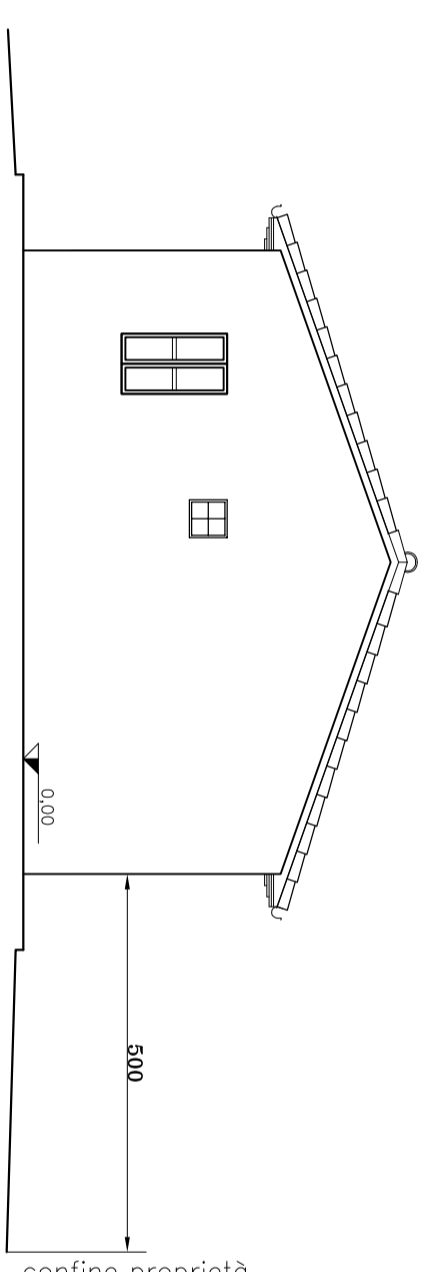


Prospetto vista C

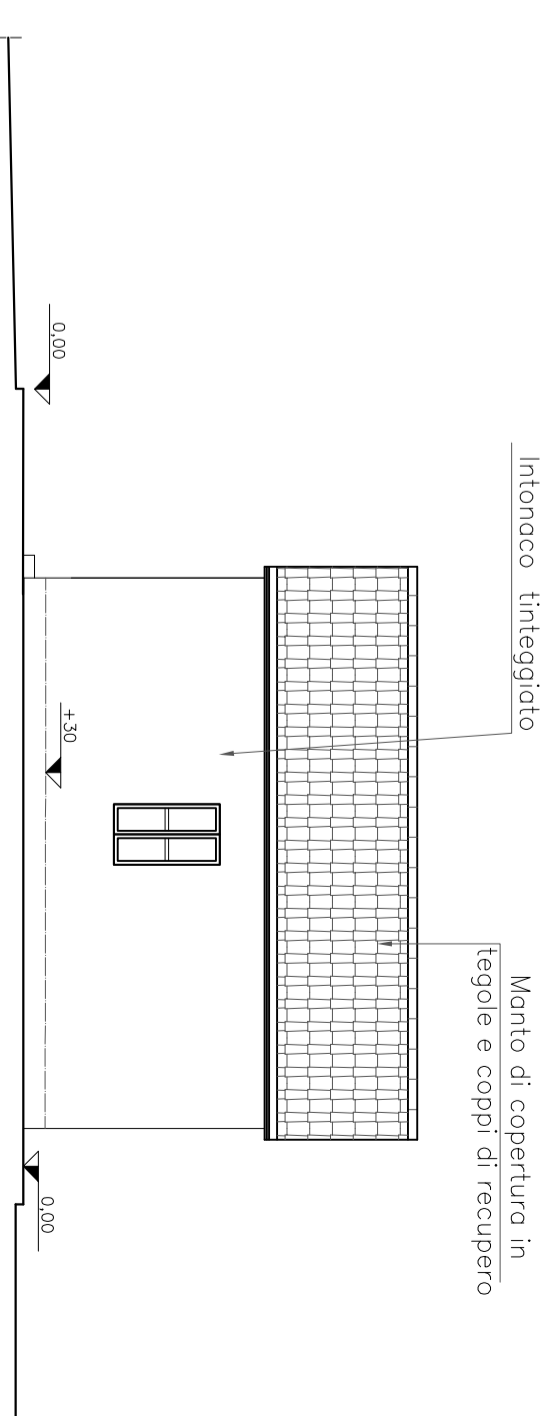


Prospetto vista D

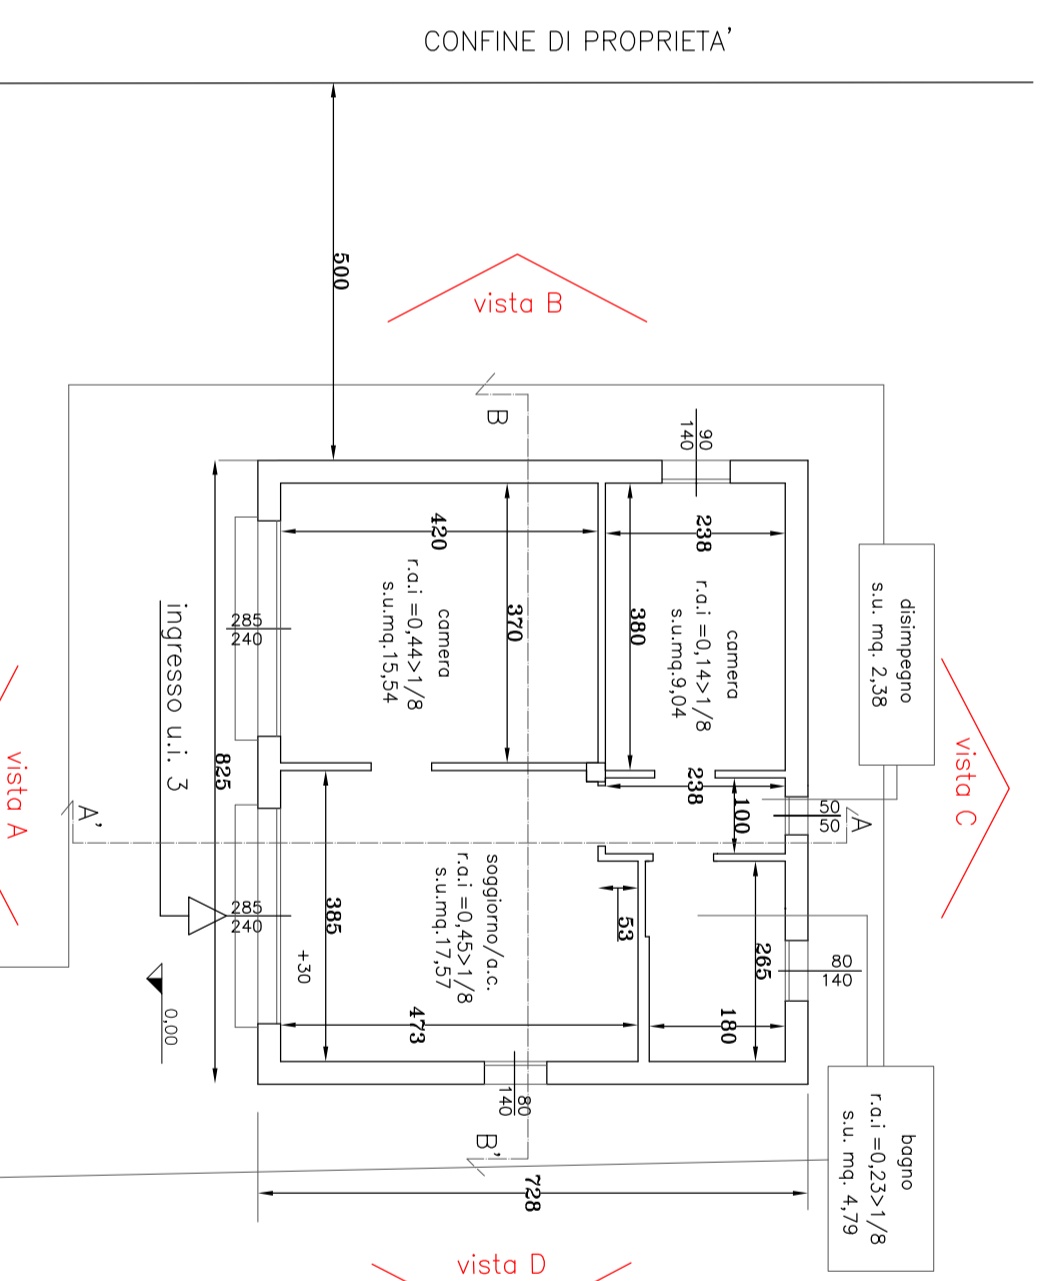

Pianta copertura

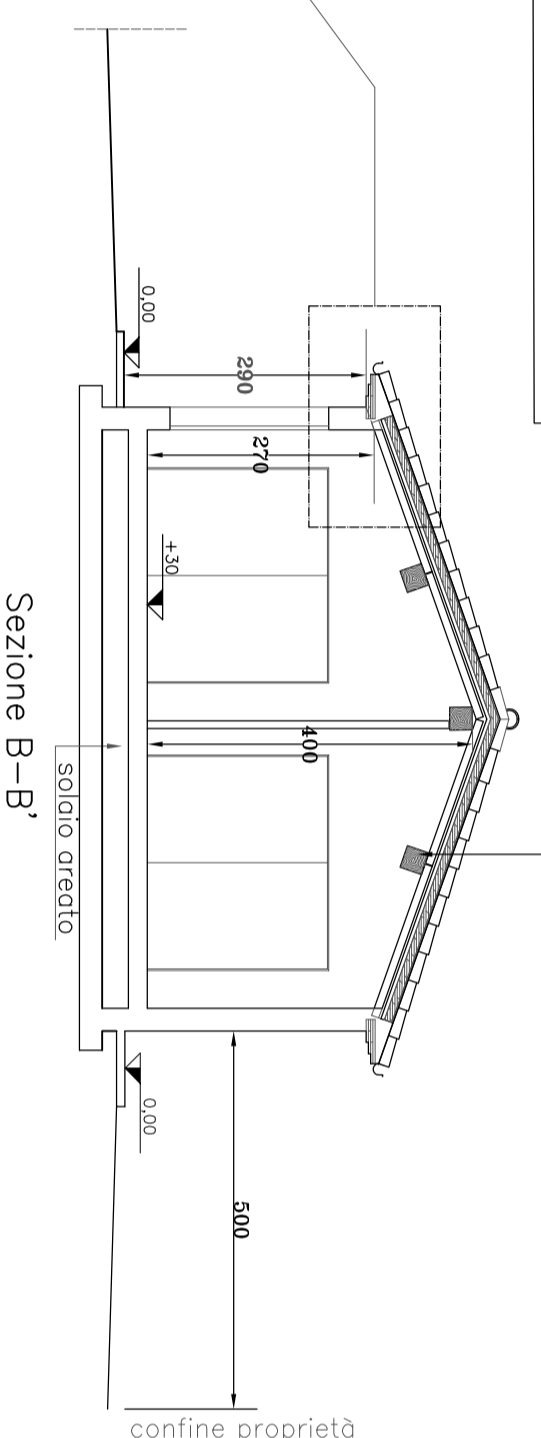

Sezione B-B'

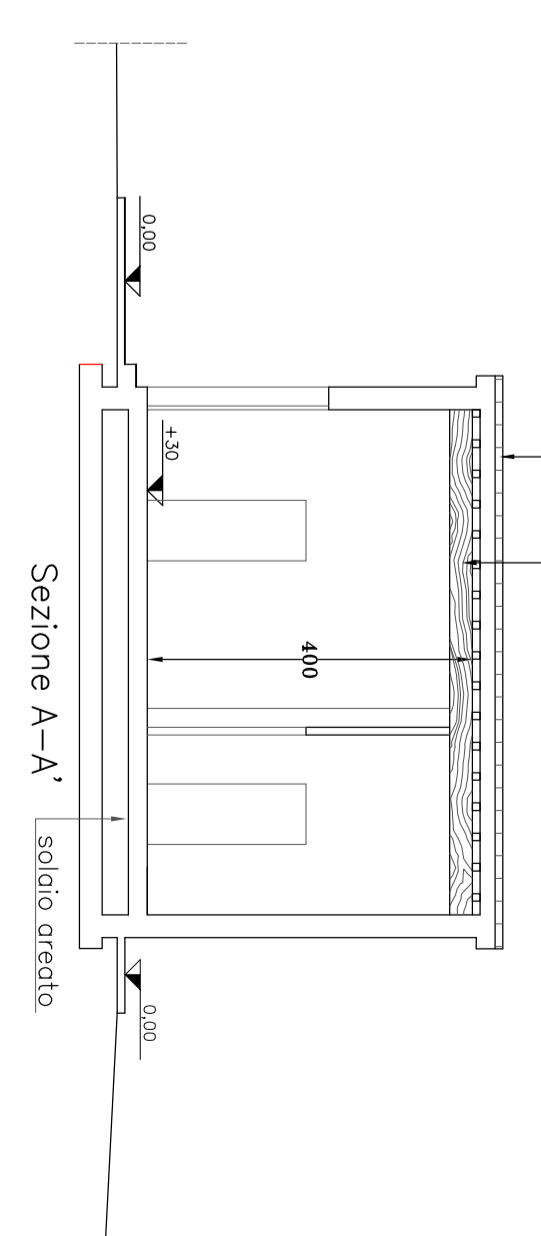

Sezione A-A'

Struttura principale in travi di legno tipo fiume e travicelli in legno con interposte pannelle in cotto

Struttura principale in travi di legno tipo fiume e travicelli in legno con interposte pannelle in cotto

Manto di copertura in tegole e coppi di recupero

Manto di copertura in tegole e coppi di recupero

Manto di copertura in tegole e coppi di recupero

Manto di copertura in tegole e coppi di recupero

Mandolato con graticcio in cotto

Infisso in metallo e vetro

confine proprietà

confine proprietà

CONFINE DI PROPRIETA'

confine proprietà

Firmato da:

Nistri Paolo

codice fiscale NSTPLA61A26G999G

num.serie: 107566610241789439279554695068228160478

emesso da: ArubaPEC S.p.A. NG CA 3

valido dal 19/06/2020 al 20/06/2023