




Finanziato
dall'Unione europea
NextGenerationEU

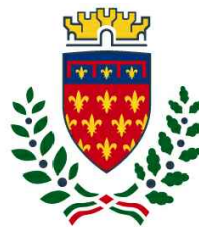

comune di
PRATO

Codice Fiscale: 84006890481

Progetto

PNRR - M2C2 I 4.1.1 - Ciclovie turistiche

"CICLOVIA TURISTICA NAZIONALE DEL SOLE" VERONA-FIRENZE

TRONCO 2: PISTOIA - CAMPI BISENZIO

LOTTO 3: PRATO

CUP: C31B22001650004

Oggetto

Stato di fatto: Planimetria, sezioni e fotografie

Fase

Progetto Definitivo linea tecnica

Servizio **Servizio Mobilità e Infrastrutture**

Dirigente del servizio **Arch. Riccardo Pallini**

Responsabile Unico del Procedimento **Geom. Gerarda Del Reno**

Elaborato: SOLE2_21-35_D_3_1.12_A

Scala: **varie**

Spazio riservato agli uffici:

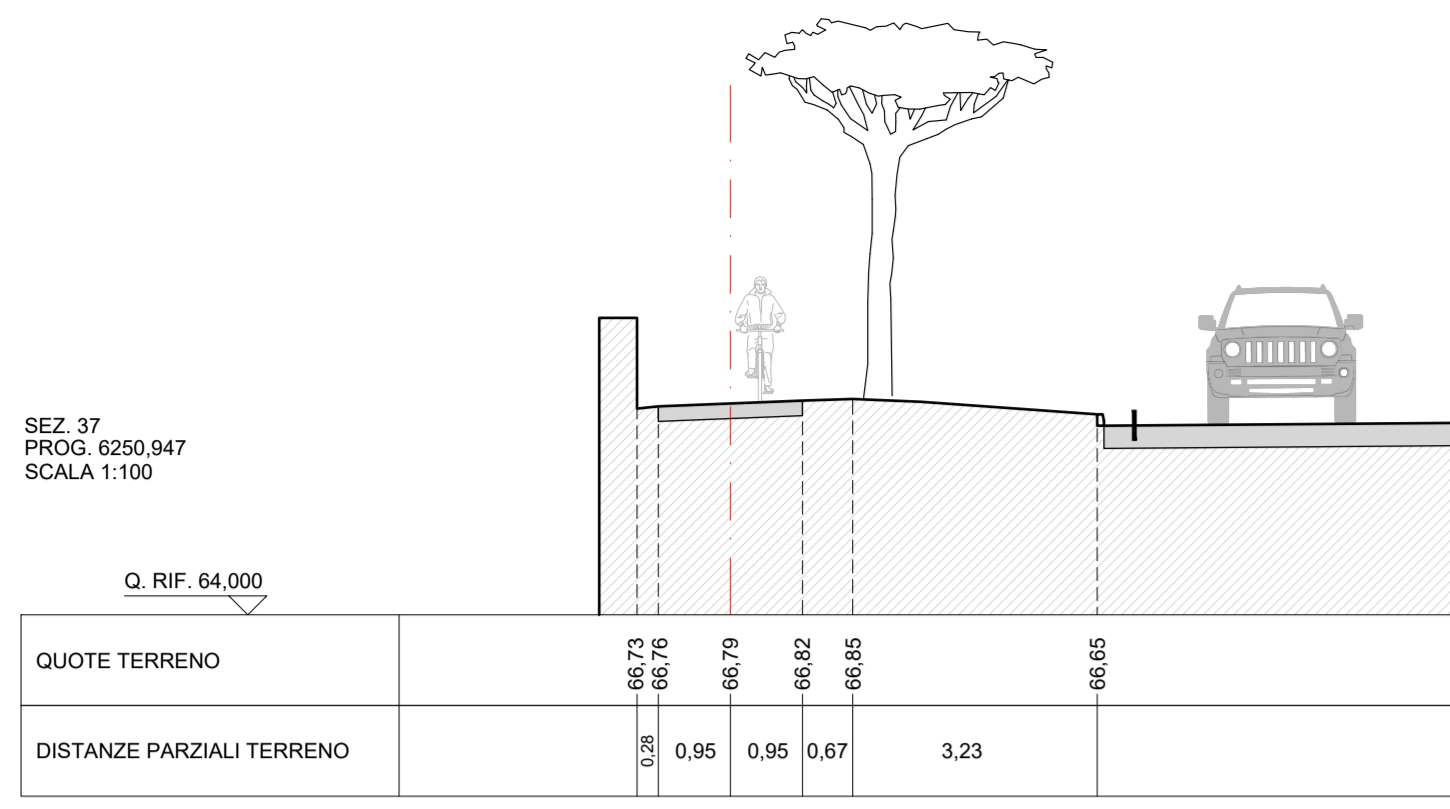


Foto 1



Foto 2



Foto 3



Foto 4




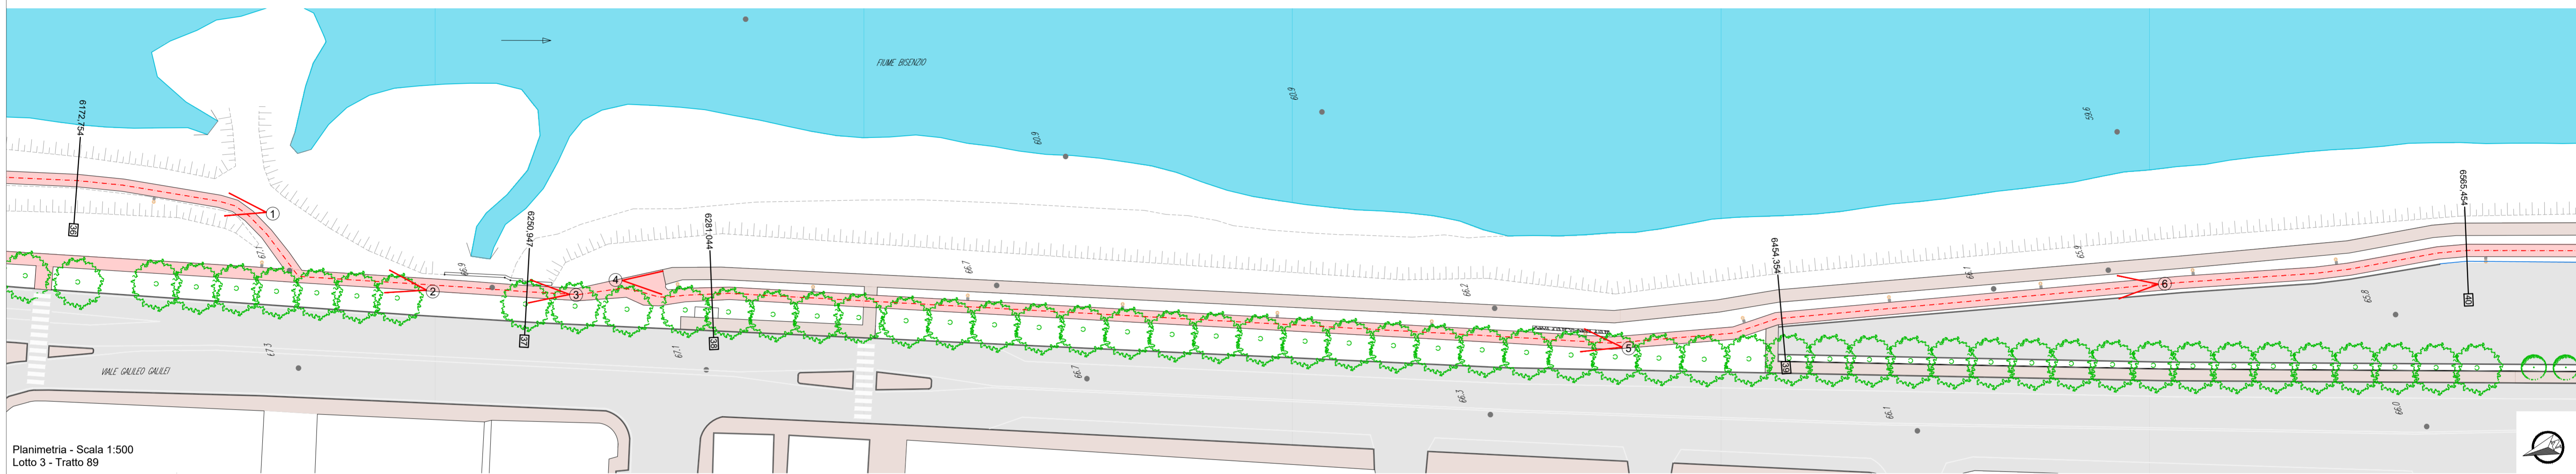
Foto 5



Foto 6

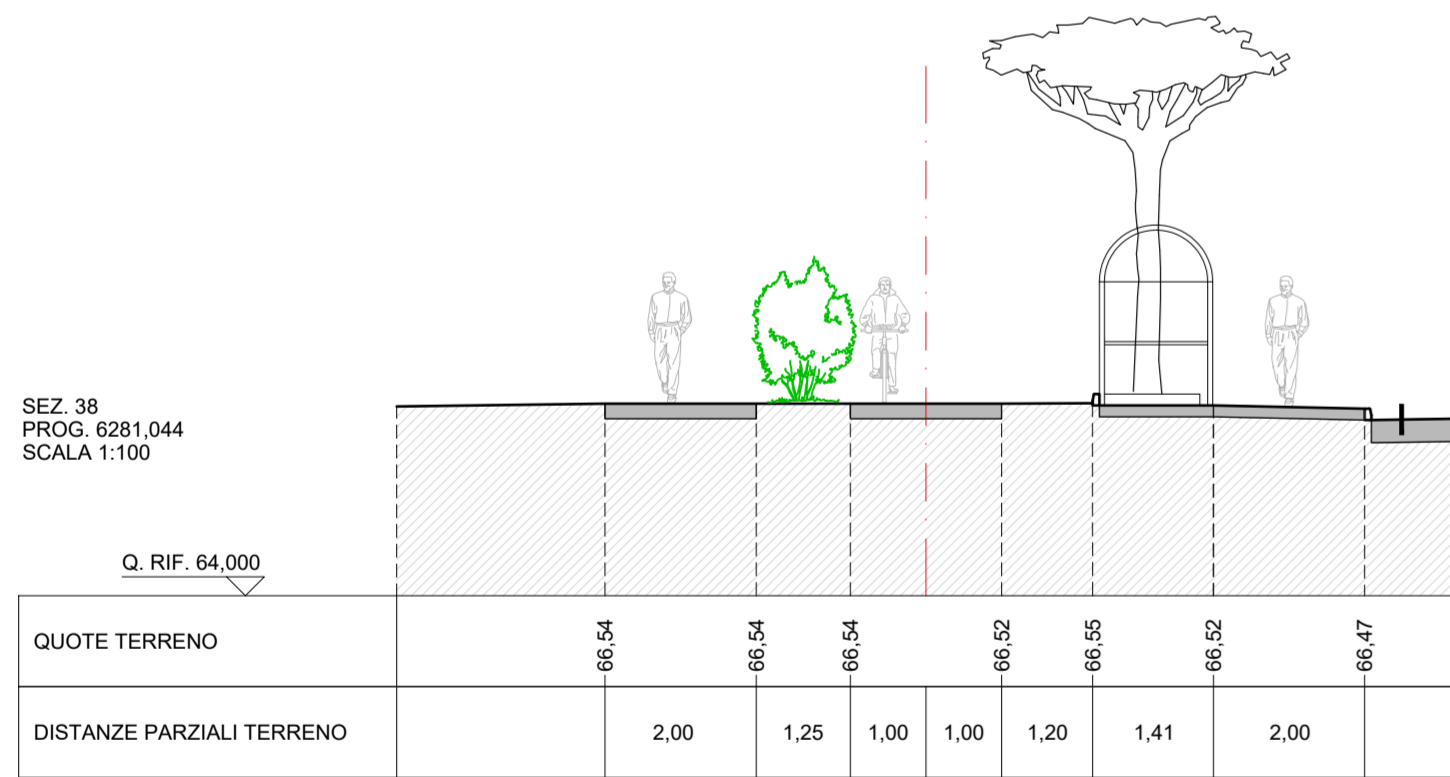

Tratto 89

Planimetria - Scala 1:500
Lotto 3 - Tratto 89SEZ. 38
PROG. 6281,044
SCALA 1:100



Q. RIF. 64,000

| | | | | | | | |
|---------------------------|-------|-------|-------|-------|-------|-------|-------|
| QUOTE TERRENO | 66.54 | 66.54 | 66.54 | 66.52 | 66.55 | 66.52 | 66.47 |
| DISTANZE PARZIALI TERRENO | 2.00 | 1.25 | 1.00 | 1.00 | 1.20 | 1.41 | 2.00 |

SEZ. 39
PROG. 6454,354
SCALA 1:100

Q. RIF. 63,000

| | | | | | | |
|---------------------------|-------|-------|-------|-------|-------|-------|
| QUOTE TERRENO | 65.72 | 65.77 | 65.77 | 65.79 | 65.81 | 65.82 |
| DISTANZE PARZIALI TERRENO | 2.00 | 1.66 | 1.00 | 1.00 | 0.33 | 0.33 |

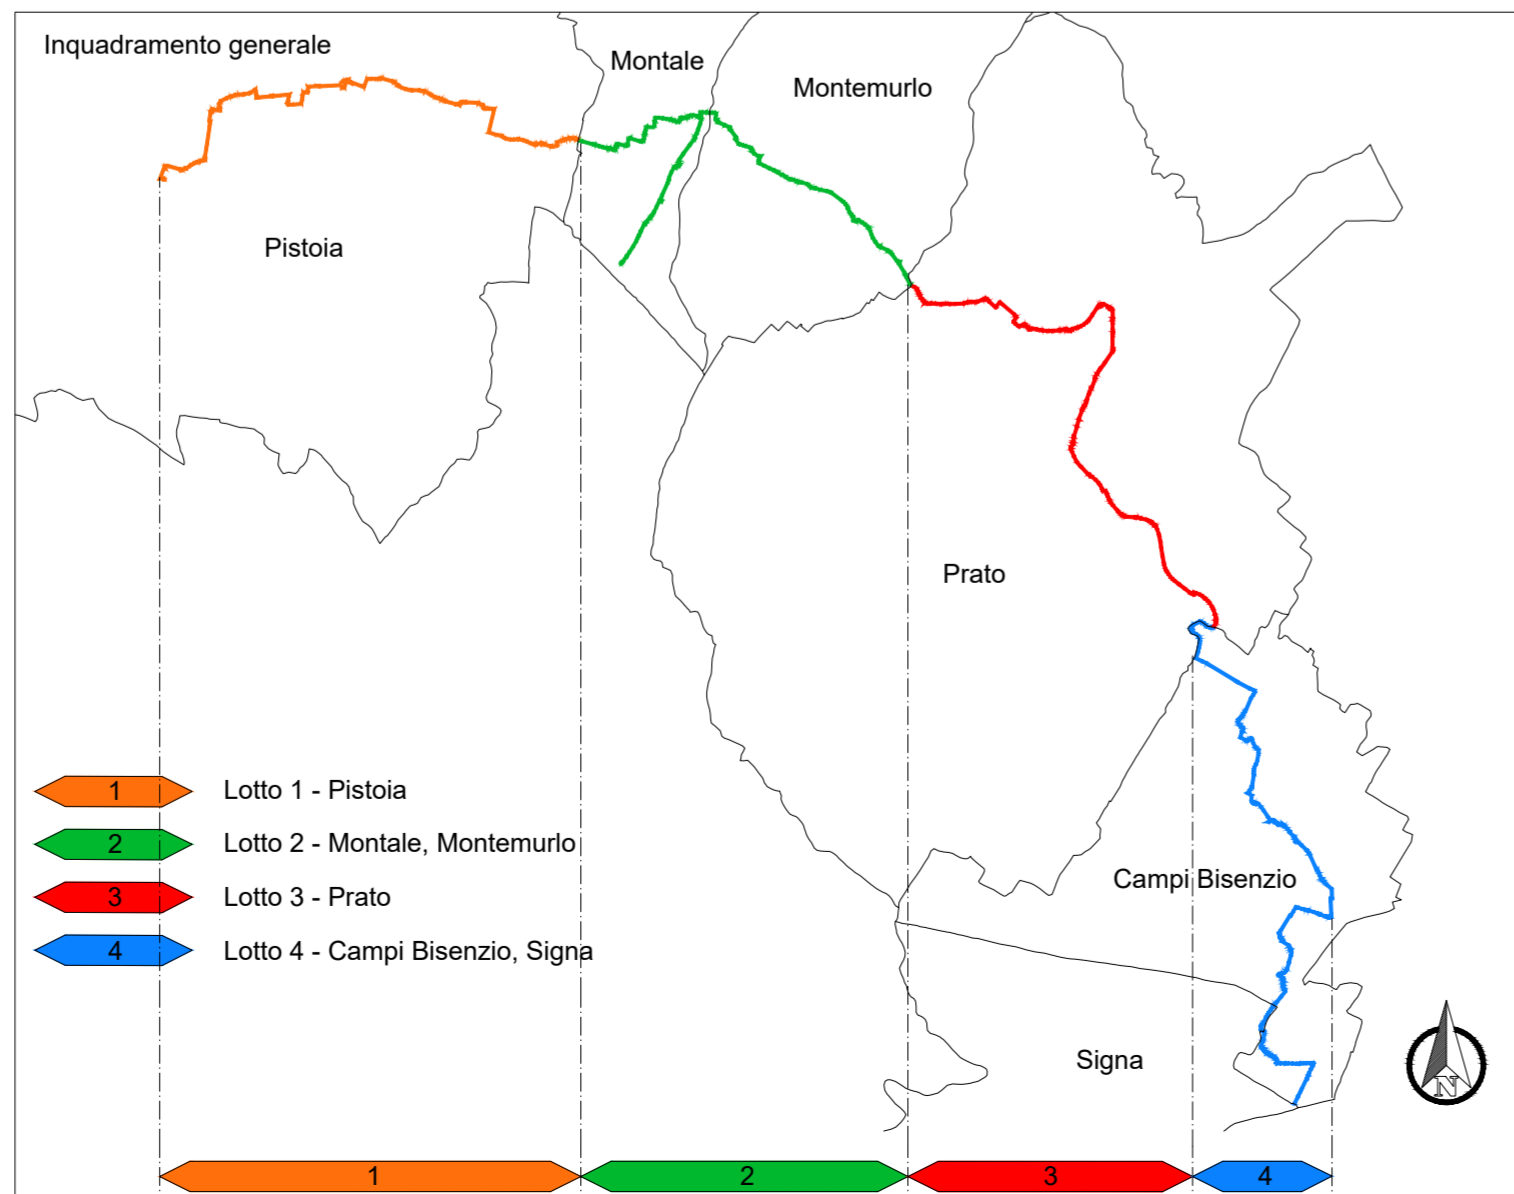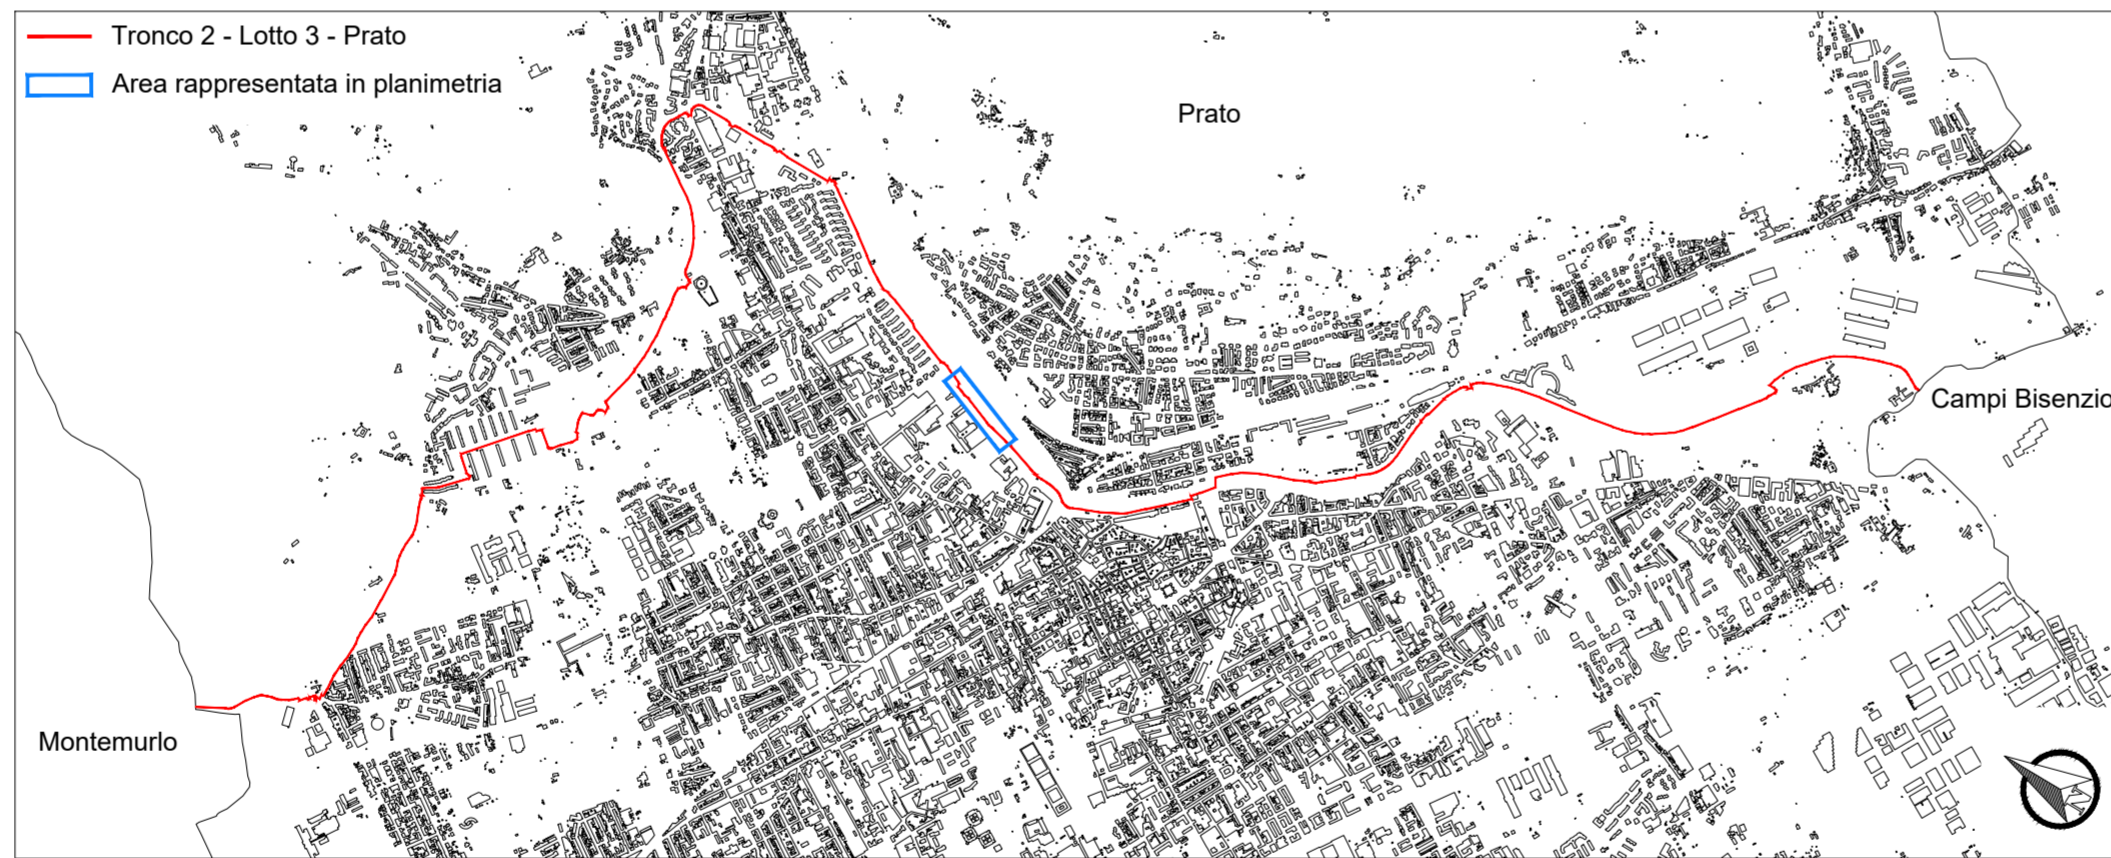

- Reti esistenti**
- rete acquedotto
 - rete gas
 - rete fognatura
 - rete acque meteoriche
 - rete elettrica int/ aer
 - rete telefonica int/ aer
- Elementi interferenti**
- cartello stradale
 - cartello luminoso
 - rilevatore di velocità
 - cassetta/armadietto utenze
 - punto luce stradale
 - punto luce pedonale
- Legenda dello stato di fatto**
- asse del percorso
 - edifici esistenti
 - viabilità in asfalto
 - viabilità in ghiaia e/o sterrato
 - ciclabile esistente
 - marciapiedi / percorsi pedonali
 - pavimentazione in masselli
 - attraversamenti pedonali
 - attraversamenti pedonali-ciclabili
 - muricci di recinzione
 - recinzioni in rete metallica
 - staccionata in legno
 - guard-rail
 - cassetta/armadietto utenze (enel-gasmetano-telecom)
 - cordoli spartitraffico in calcestruzzo
 - scarpate
 - verde
 - punto luce stradale
 - punto luce pedonale / ciclabile
 - caditoie stradali
 - chiusini metallici
 - chiusini fognatura
 - alberature
 - siepe
 - corsi d'acqua / fossi
 - punto di ripresa fotografica con cono visivo
 - quote altimetriche assolute

REGIONE TOSCANA

CICLOVIA TURISTICA NAZIONALE DEL SOLE
VERONA - FIRENZE

Progetto Definitivo

COMUNE DI PRATO

TRONCO 2:
PISTOIA - CAMPI BIENZIO (FI)

CIG 87000135D8 - CUP C31B21000190009
Responsabile Unico del Procedimento : Geom. Gerarda Del Reno

7 Ciclovie del Sole
Verona - Bologna - Firenze

LOTTO 3: Comune di Prato

OGGETTO:

Stato di fatto: Planimetria, sezioni e fotografie

Stato di fatto tratto 89

MATE Soc. Coop. s.r.l.
C.F./P.IVA 03419611201
pec: mate@mate.it
mate@mate.it

PARTENELLO PARTNER
Partenello & Partners
C.F./P.IVA 01047762255
pec: partenello@partenello.it
partenello@partenello.com

COOPROGETTI Soc. Coop.
C.F./P.IVA 0042480543
pec: coopprogetti@pec.it
coopprogetti@pec.it

NetMobility s.r.l.
C.F./P.IVA 03194140238
pec: netmobility@pec.it
netmobility@netmobility.it

D.E.C.A.M. Società Coop.
C.F./P.IVA 0029280517
pec: decam@decam.it
decam@decam.it

Via S. Felice 21
40122 Bologna (BO)
T +39 051 26 12 911

Via G. Matteotti, 205
32016 Alpe di Fiemme (BL)
T +39 0437 48100
studio@studiospartanella.com

Via della Piaggia, 152
06024 Gubbio (PG)
T +39 075 92 10 11

Via G. Morgagni 24
37135 Verona (VR)
T +39 045 82 58 176

Via Garibaldi, 3
52012 Pratovecchio-Sisa (AR)
T +39 0573 528114
T +39 0573 385967

Responsabile dell'integrazione prestazioni specialistiche
Ing. Lino Pollastri

Progettisti:
Arch. Lio Parcianello
Arch. Renato Da Re
Arch. Gianluca Parcianello
Arch. Giulia Della Giustina
Geom. Enzo Parcianello
P.Ind. Simone Cesa
Arch. Federico Segat
Arch. Cristina Barato
Dis. Romano Sommacal
Arch. Gianvito Alba
Arch. Irene Poggi
Arch. Enrico Costa
Ing. Francesco Seneci
Ing. Chiara Chiostrini
Dot. For. Lorenzo Mini
Ing. Alessandro Sanna
Progettista strutturale:
Ing. Simone Galardini
Geologo:
Dot. Geol. Andrea Bizzarri

SOLE2 21-35 D 3 1.12

cod. commessa num. elaborato
DATA: Agosto 2022
SCALA: REDATTO: P & P Eng
REVISIONE: A APPROVATO: L. Parcianello
L. Pollastri

Firmato da:

Gerarda Del Reno

codice fiscale DLRGRD59D41A509G

num.serie: 613960303214562621

emesso da: ArubaPEC EU Qualified Certificates CA G1

valido dal 06/12/2022 al 06/12/2025